




POHLED P1

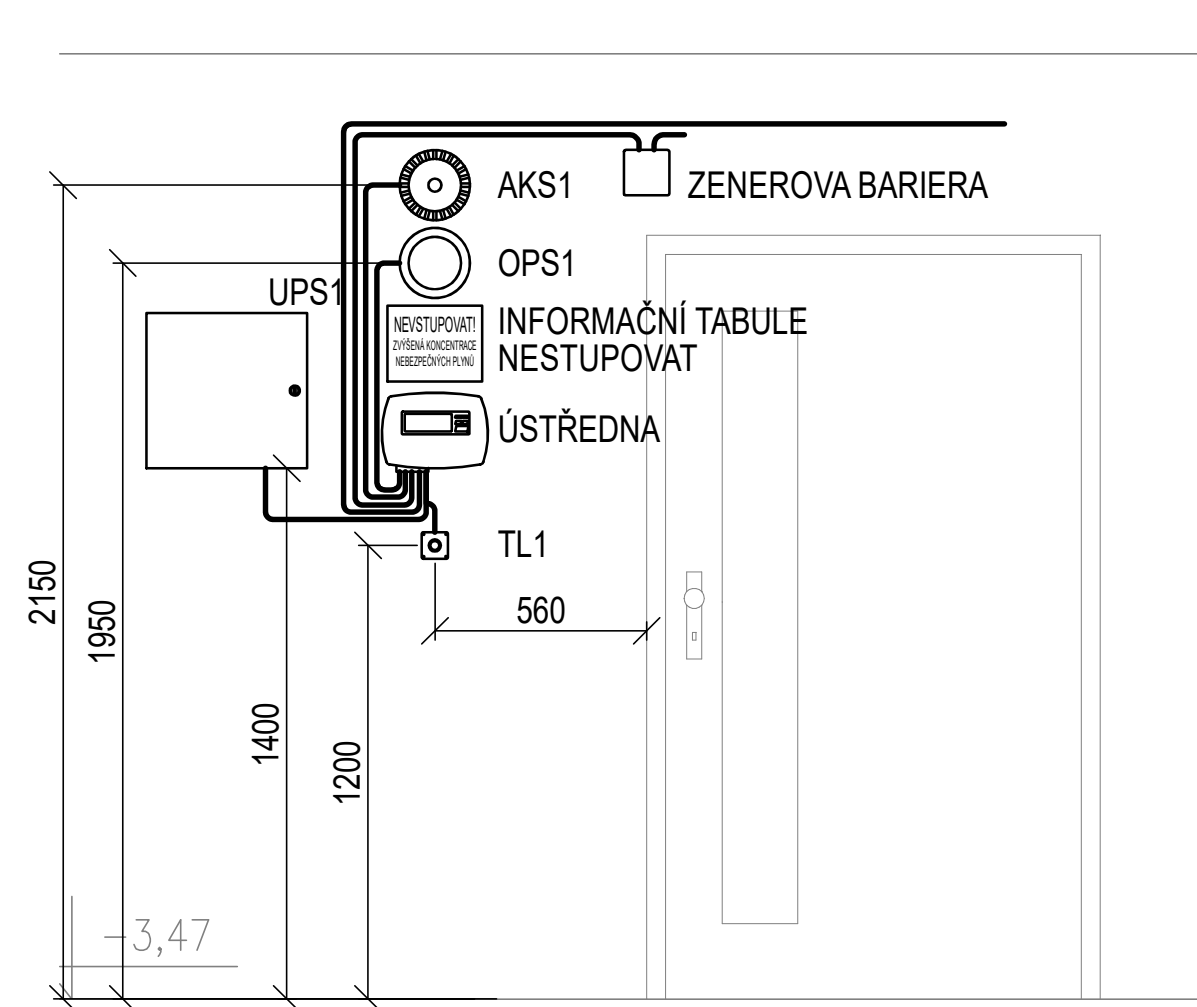

POHLED P2

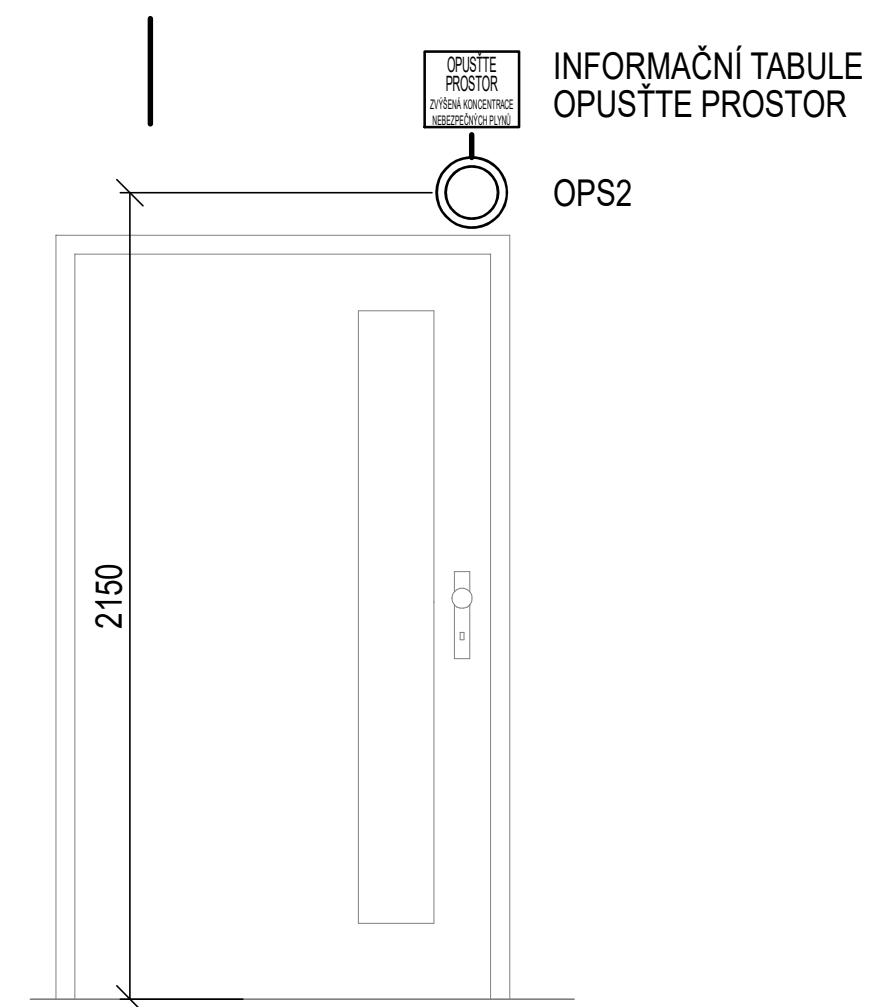

POHLED P3

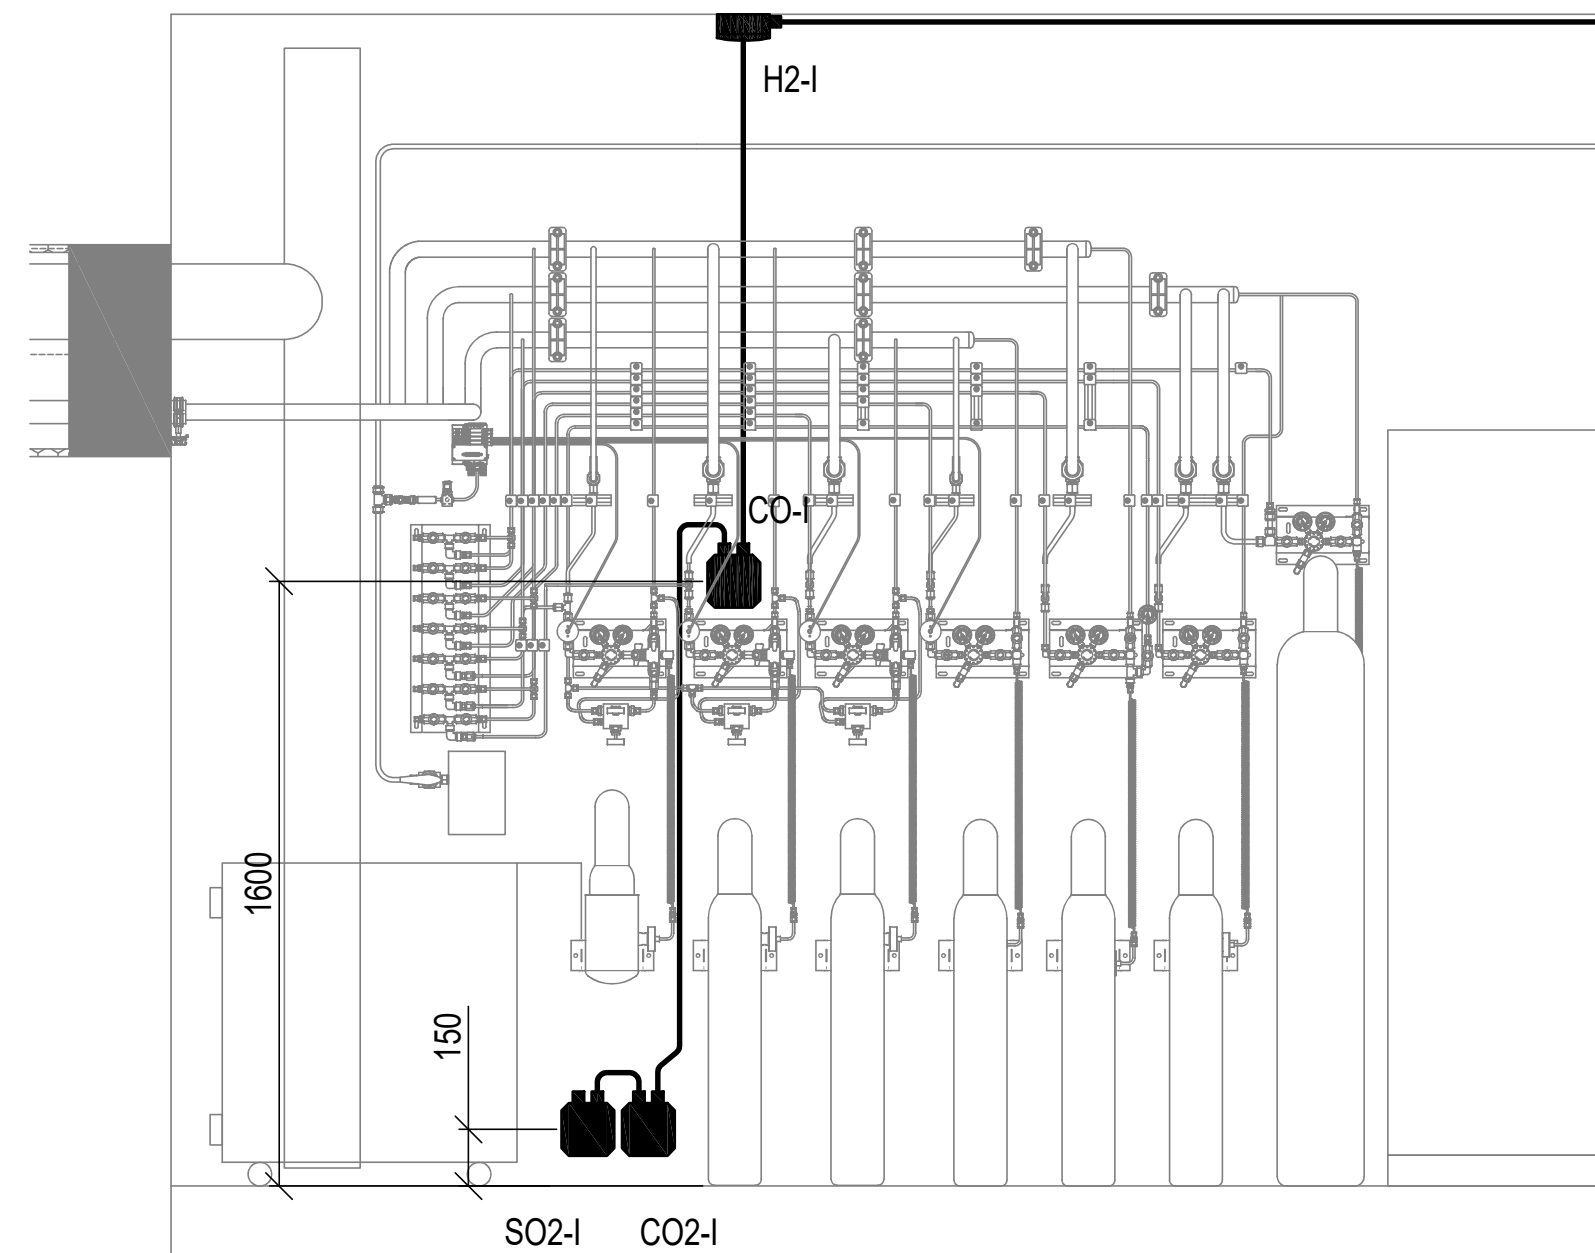

ing. Michal Vosáhlo Hvězdičková 101, 26727 Skuhrov +420 608 133 950 michal@vosahlo.eu		MÍSTO STAVBY : KAMÝČKÁ 1176, PRAHA - SUCHDOL parc. č.1627/55			
		OBJEDNATEL : ČZU V PRAZE, FAKULTA LESNICKÁ A DŘEVAŘSKÁ, KAMÝČKÁ 129, PRAHA - SUCHDOL			
NÁZEV AKCE		ŠÉFPROJEKTANT	PROJEKTANT	VYPRACOVAL	
BUDOVA FLD STAVEBNÍ ÚPRAVY MÍSTNOSTI L047		Ing. Vladimír Čapka	Michal Vosáhlo	Michal Vosáhlo	
				ČÍSLO ZAKÁZKY	0320
PLYNOVÁ DETEKCE – DISPOZICE				STUPĚŇ	DVZ/DPS
				POČET FORMÁTŮ	4 A4
				DATUM	3/2021
				MĚŘÍTKO	1:20
		Č. KOPIE	ČÁST	PROFESE	Č. PŘÍLOHY
			1.4.3	TZB	03