


ODFUKY TLAKOVÝCH LAHVÍ  
3xDN 50

PROVOZNÍ VĚTRÁNÍ  
LABORATORNÍ PŘÍSTROJ -  
NEREZ SAFE Ø160

ODTAH HAVARIJNÍHO VĚTRÁNÍ - Ø200 -  
NEREZOVÉ POTRUBÍ PROVEDENÍ SAFE  
PROTIPOŽÁRNÍ IZOLACE 40mm - MINERÁLNÍ  
VATA, NEREZOVÉ OPLÁŠTĚNÍ

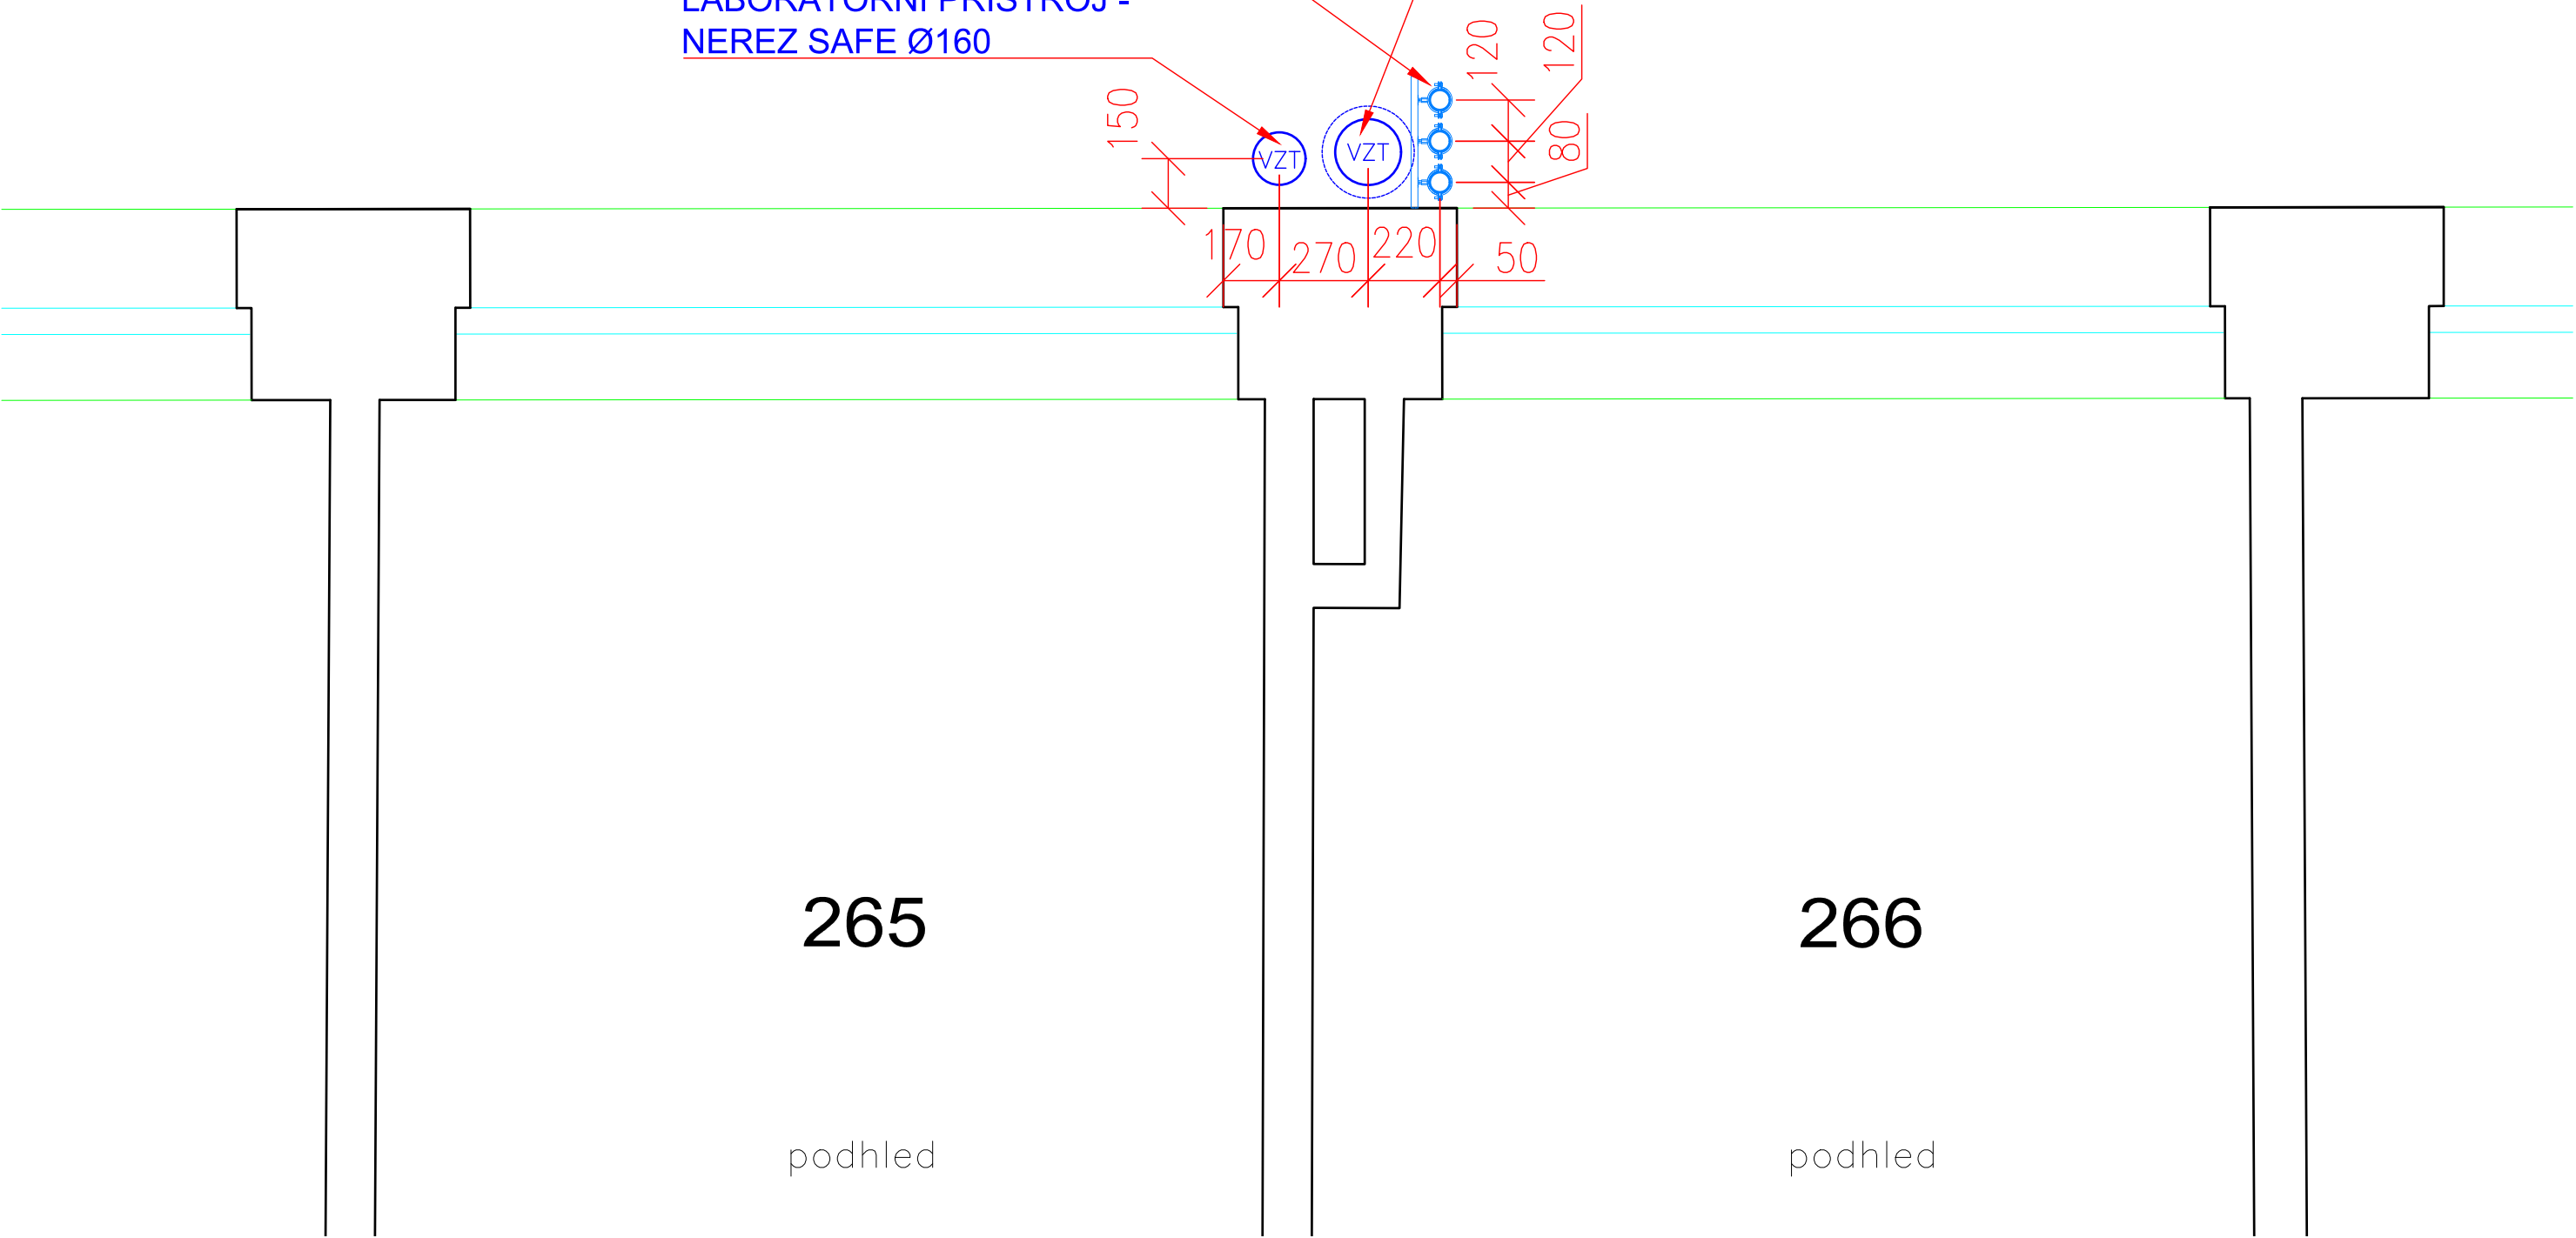

265

podhled

266

podhled

<b>Ing. Vladimír Čapka</b> projekce a inženýring Gerstnerova 5/658 170 00 Praha 7	MÍSTO STAVBY : KAMÝČKÁ 1176, PRAHA - SUCHDOL    parc. č.1627/55			
	OBJEDNATEL : ČZU V PRAZE, FAKULTA LESNICKÁ A DŘEVAŘSKÁ, KAMÝČKÁ 129, PRAHA - SUCHDOL			
	ŠÉFPROJEKTANT	PROJEKTANT	VYPRACOVAL	
	Ing. Vladimír Čapka	Ing. Vladimír Čapka	Jaroslav Samuel	
NÁZEV AKCE <b>BUDOVA FLD STAVEBNÍ ÚPRAVY MÍSTNOSTI 047</b>	ČÍSLO ZAKÁZKY		0320	
	STUPEŇ		DVZ / DPS	
	POČET FORMÁTŮ		2 A4	
	DATUM		ÚNOR 2021	
	MĚŘÍTKO		1:20	
<b>TYPICKÉ PATRO - VEDENÍ ROZVODŮ</b>	Č. KOPIE	ČÁST	PROFESE	Č.PŘÍLOHY
		<b>D.1.1.</b>	<b>AS</b>	<b>6</b>