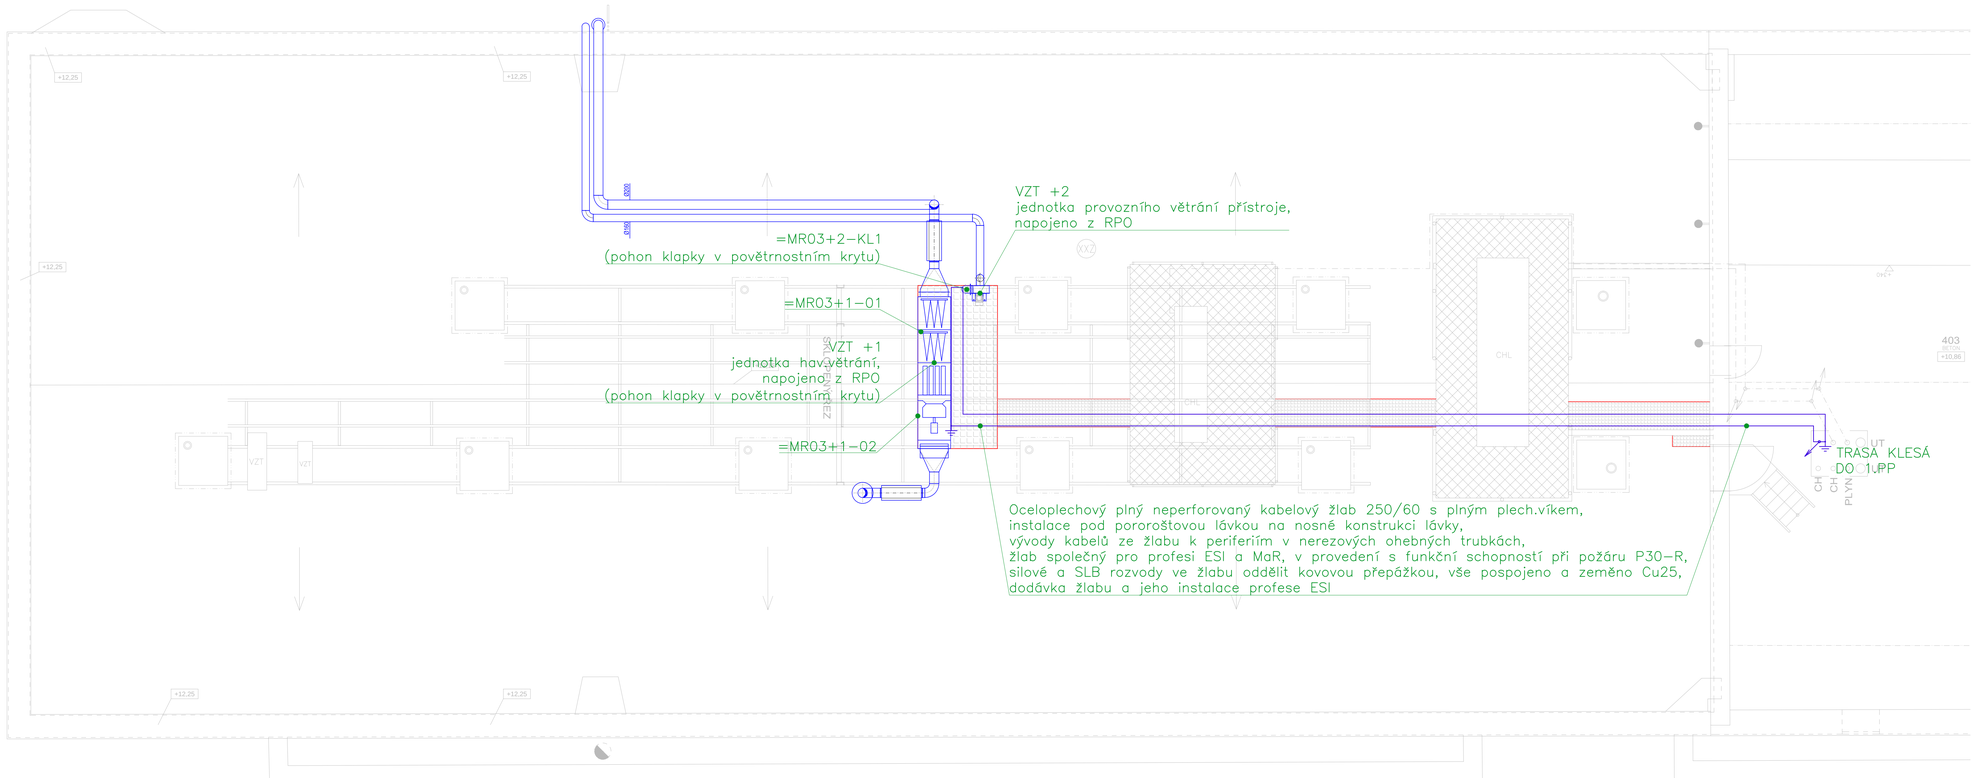

REVIZE Č.1 BŘEZEN 2018

	MÍSTO STAVBY : KAMÝCKÁ 1176, PRAHA 6 parc. č. 1627/55		
	OBJEDNATEL : ČESKÁ ZEMĚDĚLSKÁ UNIVERZITA V PRAZE, FAKULTA LESNICKÁ A DŘEVAŘSKÁ, KAMÝCKÁ 129, PRAHA 6		
	ŠÉFPROJEKTANT : Ing. Vladimír Čapka / PROJEKTANT : Ing. Vladimír Zalabák	VYPRACOVAL : Ing. Vladimír Zalabák	
NÁZEV AKCE	BUDOVA FLD	ČÍSLO ZAKÁZKY	0320
	STAVEBNÍ ÚPRAVY MÍSTNOSTI L047	STUPEŇ	DVZ/DPS
		POČET FORMÁTŮ	10 A4
		DATUM	únor 2021
		MĚŘÍTKO	1:50
	PŮDORYS STŘECHY – nový stav	Č. KOPIE	ČÁST: D.1.4.5 / PROFESE: MAR / Č.PŘÍLOHY: 4