

Ing. Vladimír Čapka
projekce a inženýring
Gerstnerova 5/658
170 00 Praha 7

MÍSTO STAVBY :KAMÝČKÁ 129, PA 6 parc. č.1627/55
OBJEDNATEL : ČZUV PRAZE, FAKULTA LESNICKÁ A DŘEVAŘSKÁ, KAMÝČKÁ 129, PRAHA 6
ŠÉFPROJEKTANT PROJEKTANT VYPRACOVAL
Ing. V. Čapka Ing. Košař Ing. Košař


NÁZEV AKCE


**REKONSTRUKCE LABORATOŘE
MÍSTNOSTI 047**


ČÍSLO ZAKÁZKY	0221
STUPEŇ	DPS
POČET FORMÁTŮ	9 A4
DATUM	únor 2021
MĚŘÍTKO	—

ÚPRAVA A DOPLNĚNÍ ROZVÁDĚČŮ

Č. KOPIE	ČÁST	PROFESE	Č.PŘÍLOHY
	D.1.4.4	ELO	4

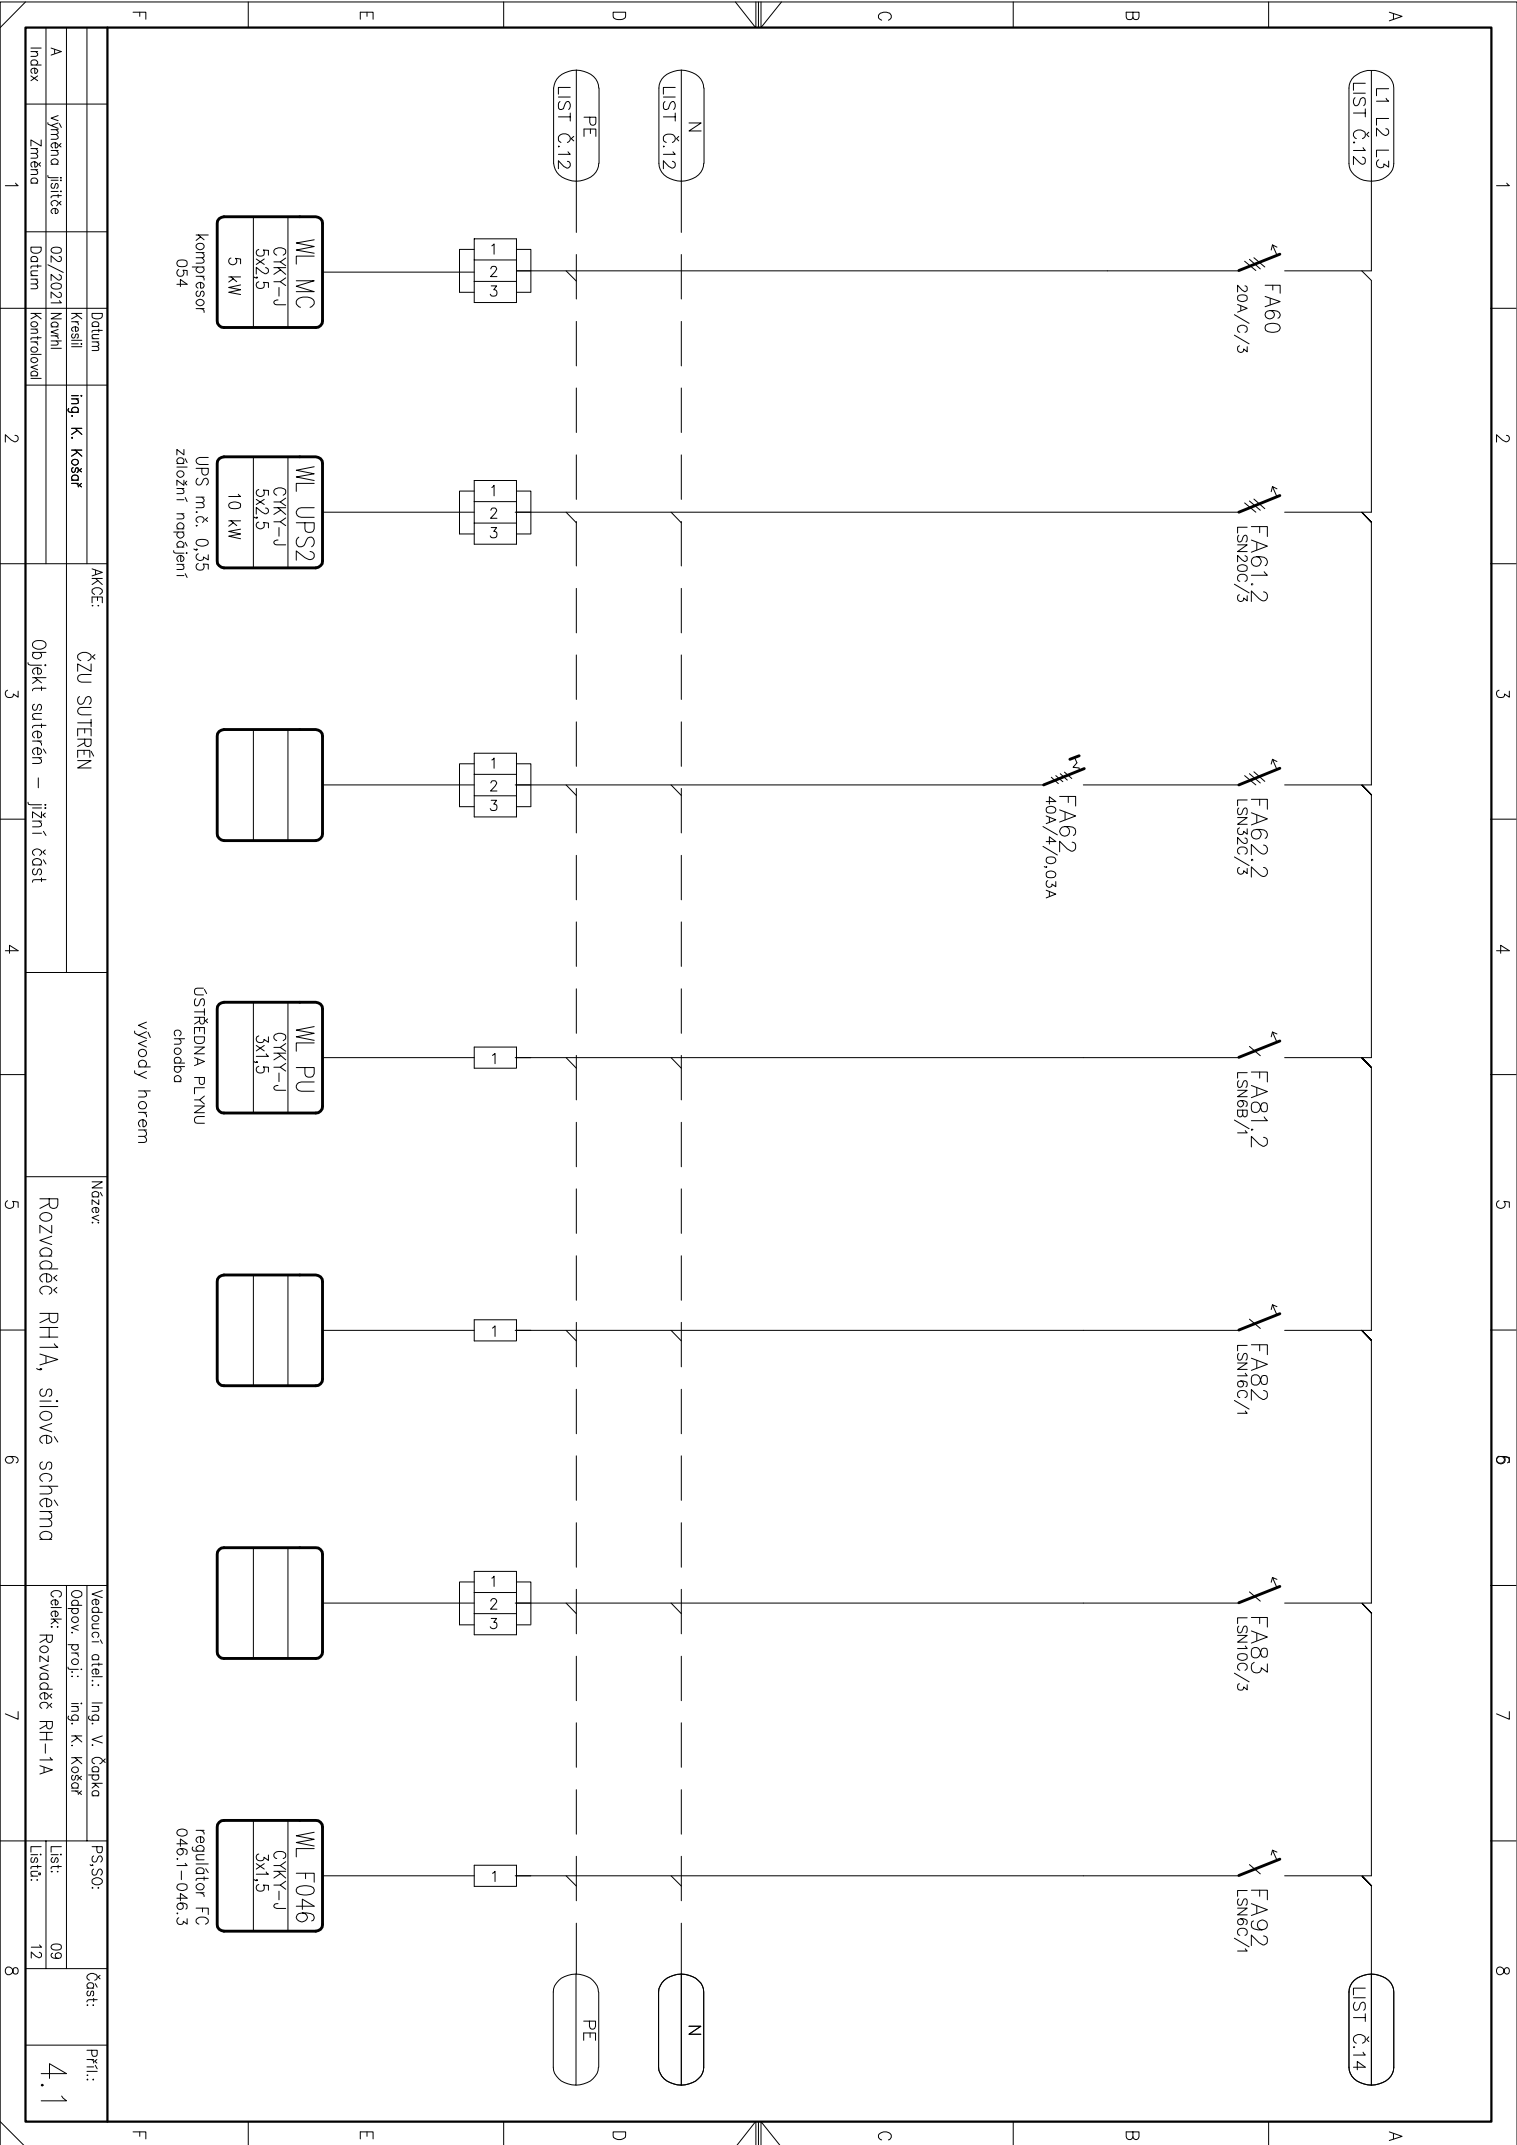

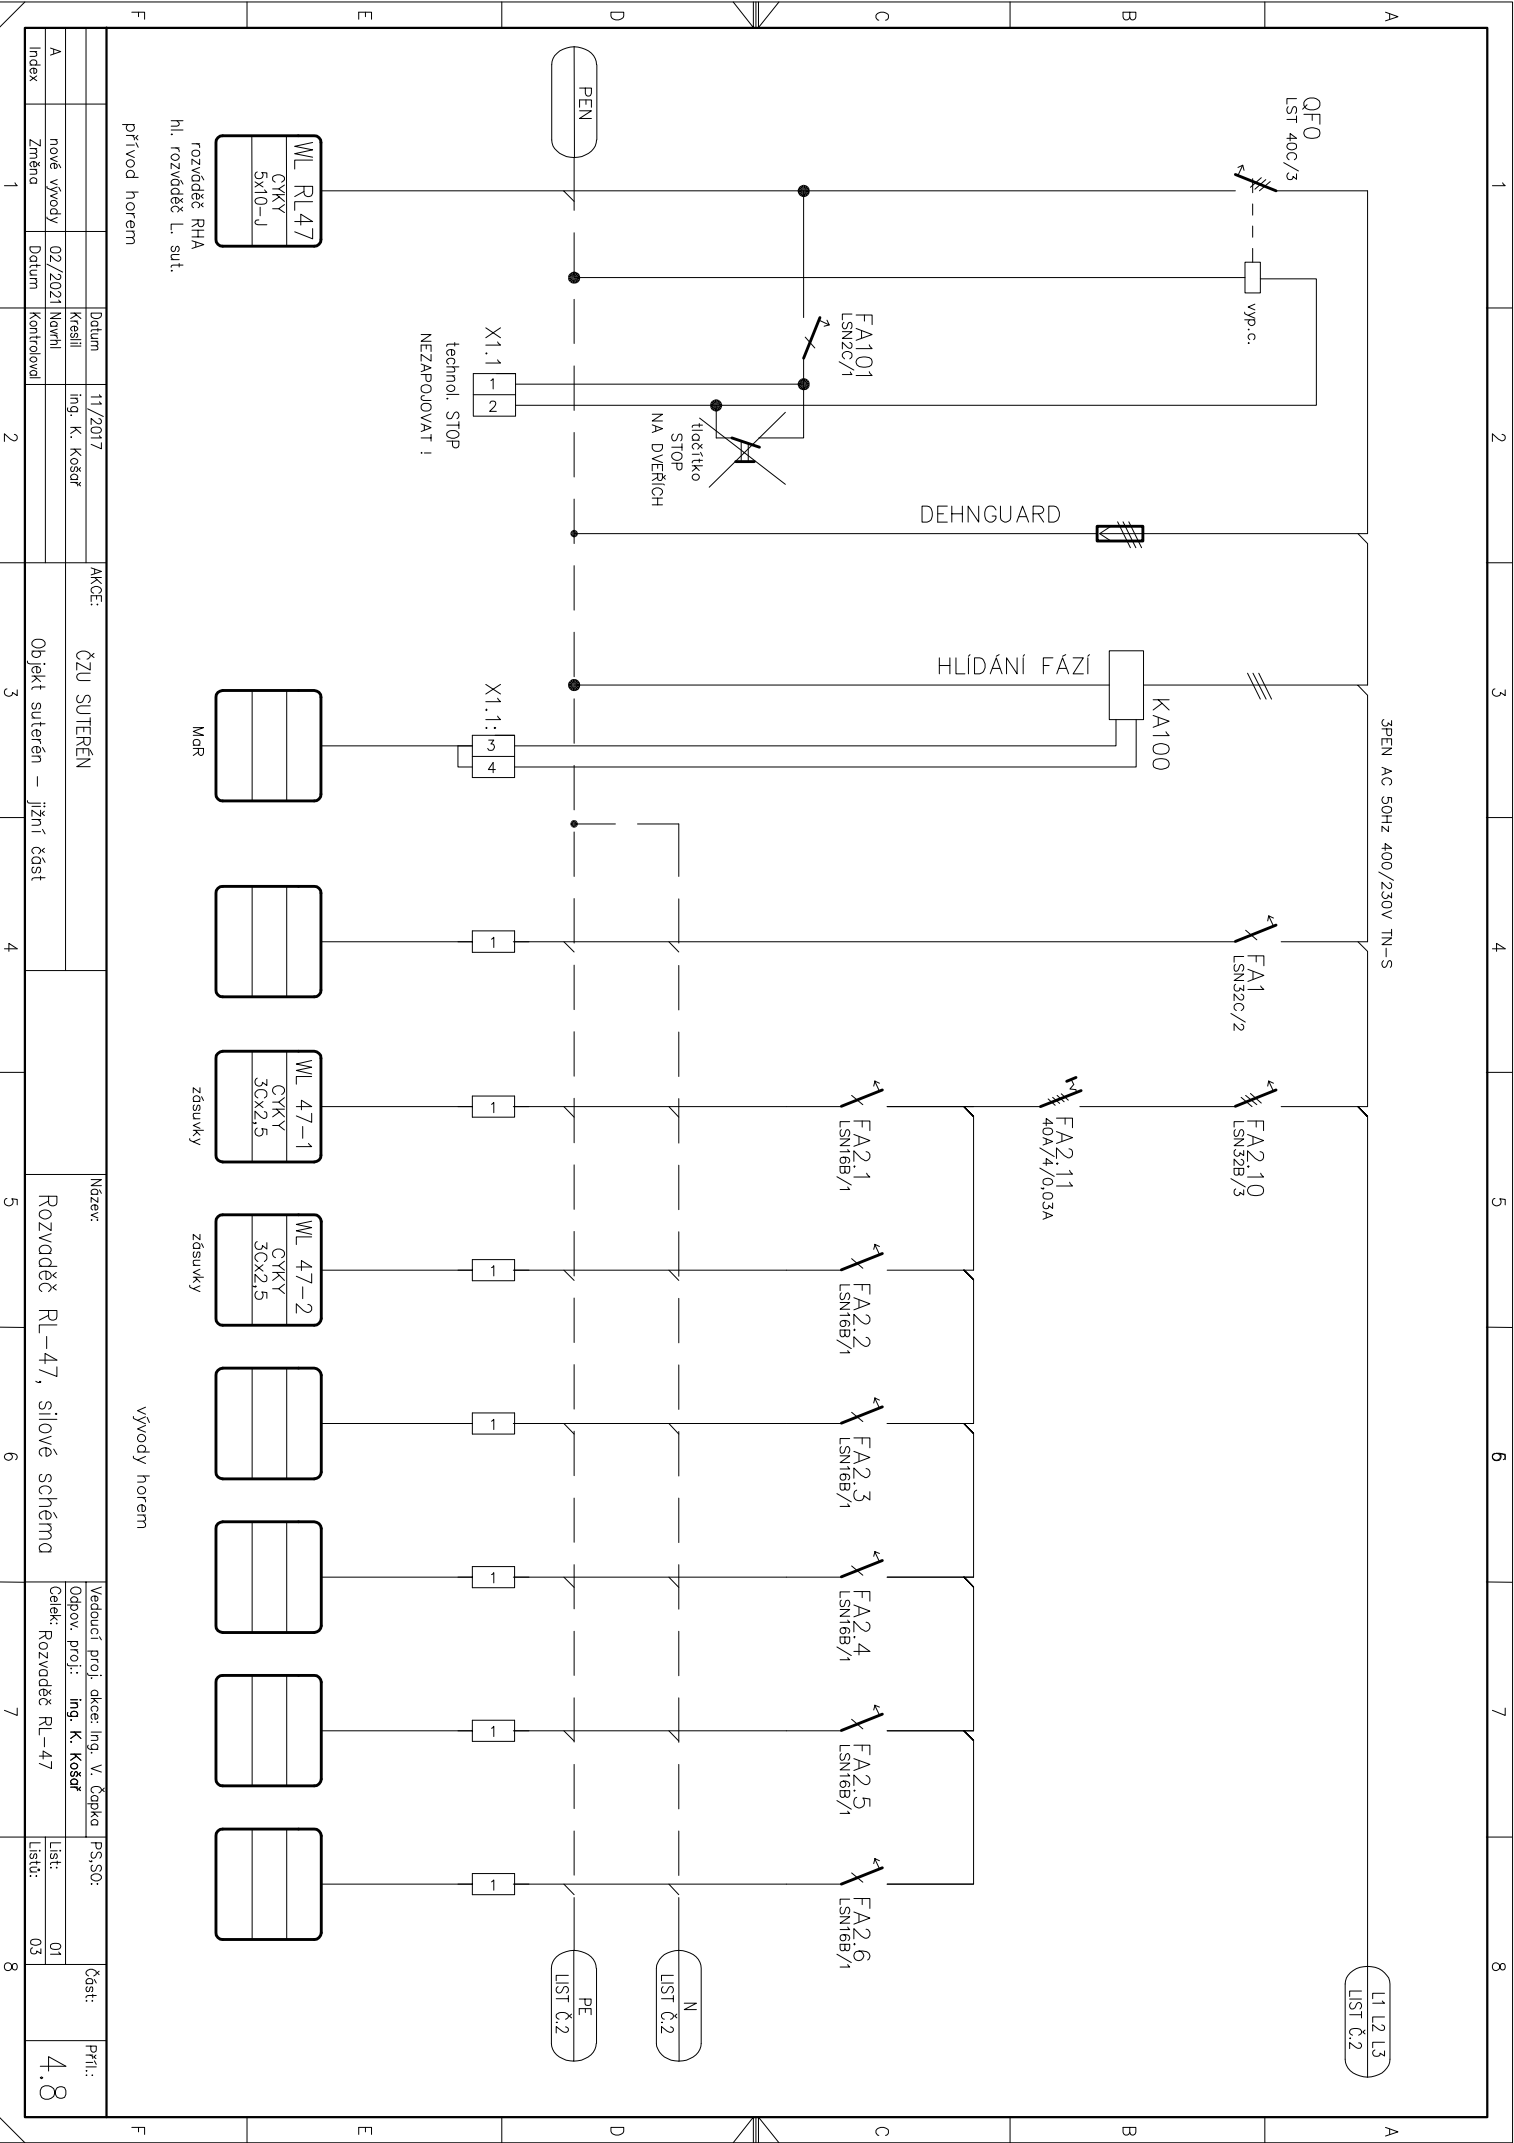

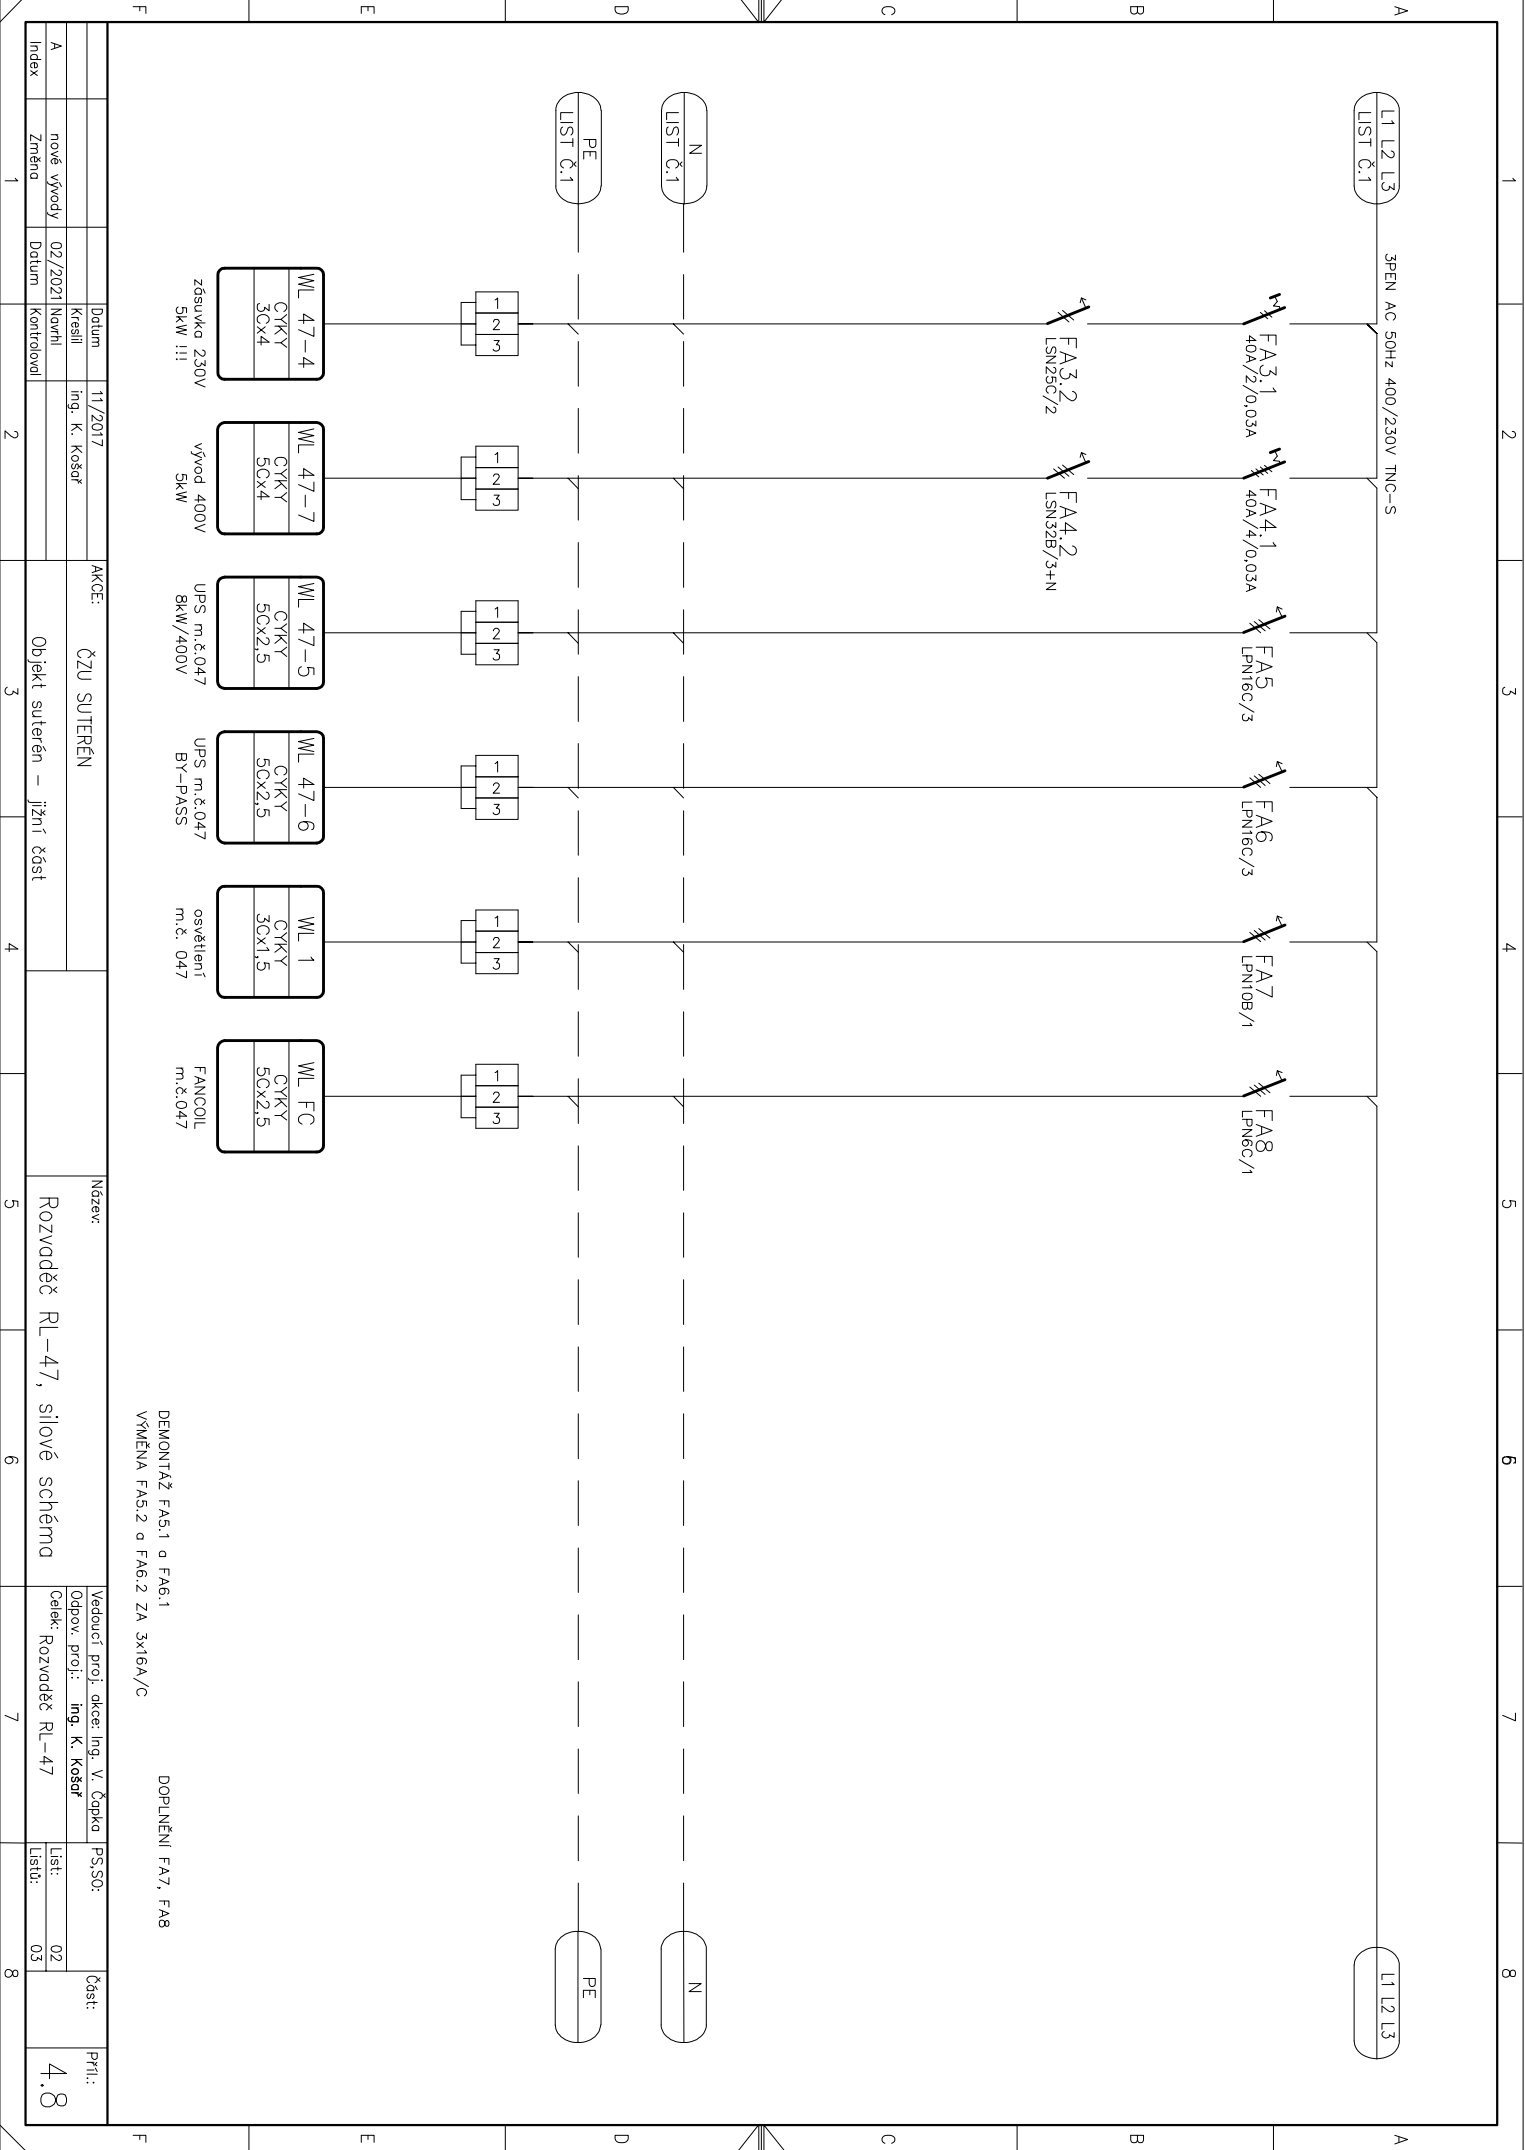


--	--	--	--	--


ROZVÁDĚČ RL47

OCEP-Z 550/650/150, IP40/20 – min. 64M
přívod a vývody horem (pod om.)
v rozváděči ponechat prostor. rezervu cca 6 modulů

[illegible]

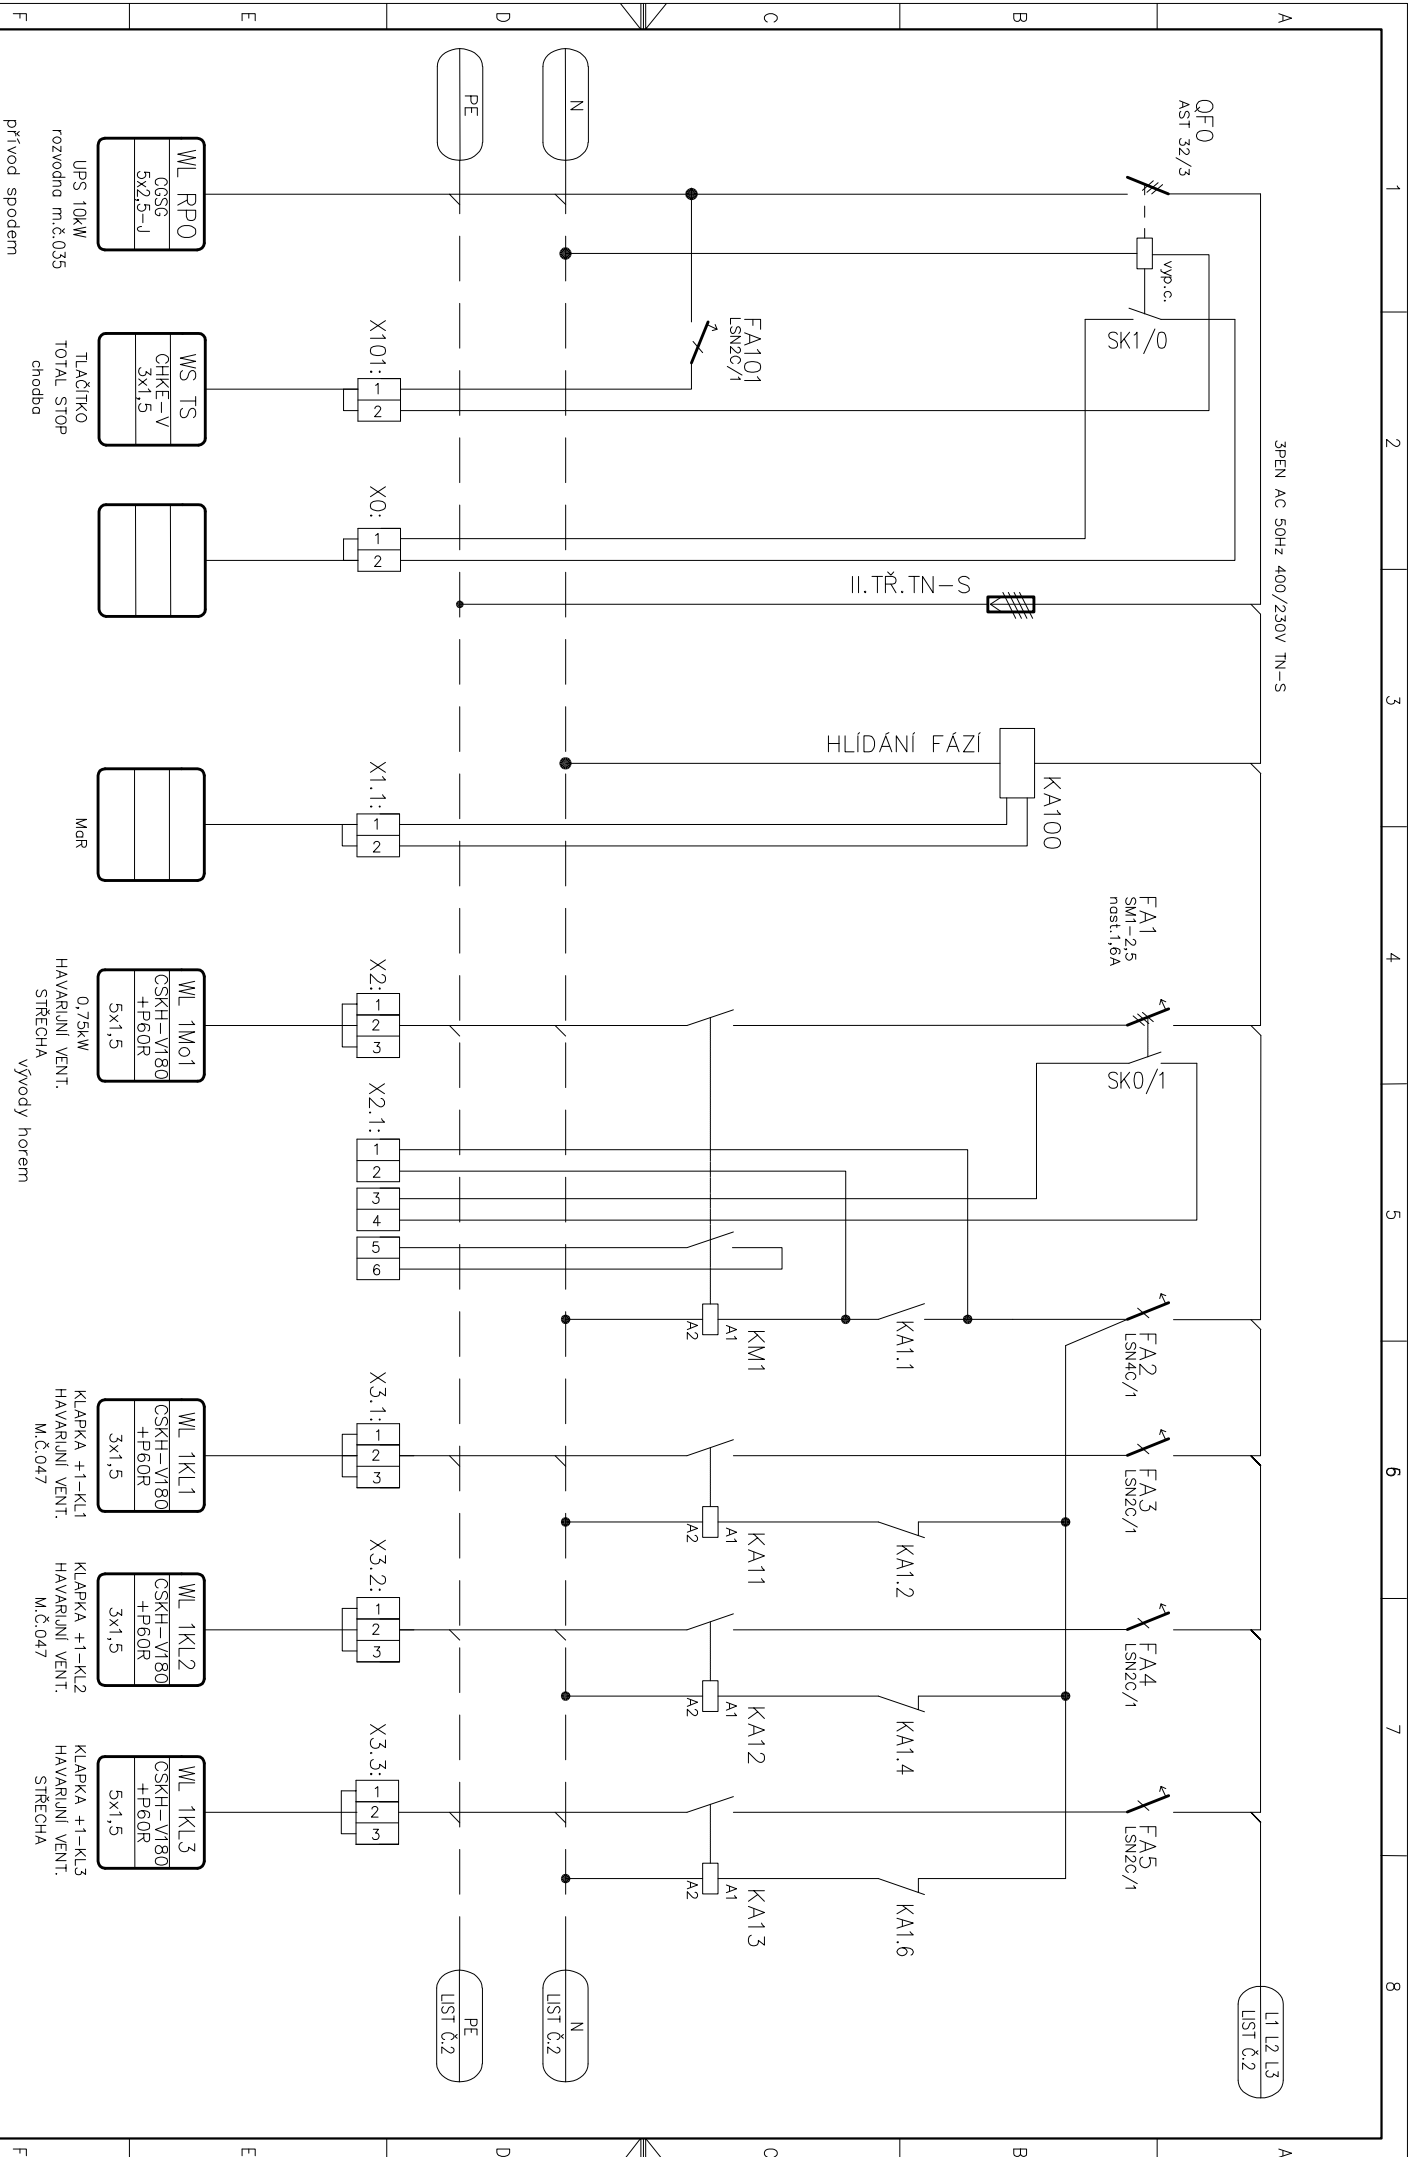

	Datum	02./2021	AKCE:	ČZU SUTERÉN	Název:	Vedoucí proj. díkce: Ing. V. Čapka	PS.SD:	Část:	Příl.:
	Kreslí	Ing. K. Košťál				Odpov. proj.: Ing. K. Košťál			
	Navrhl					Celkem: Rozvaděč RPO	List: 01		
Změna	Kontroloval		Objekt suterén – jižní část	Rozvaděč RPO, silové schéma		Listů: 04			4. 14

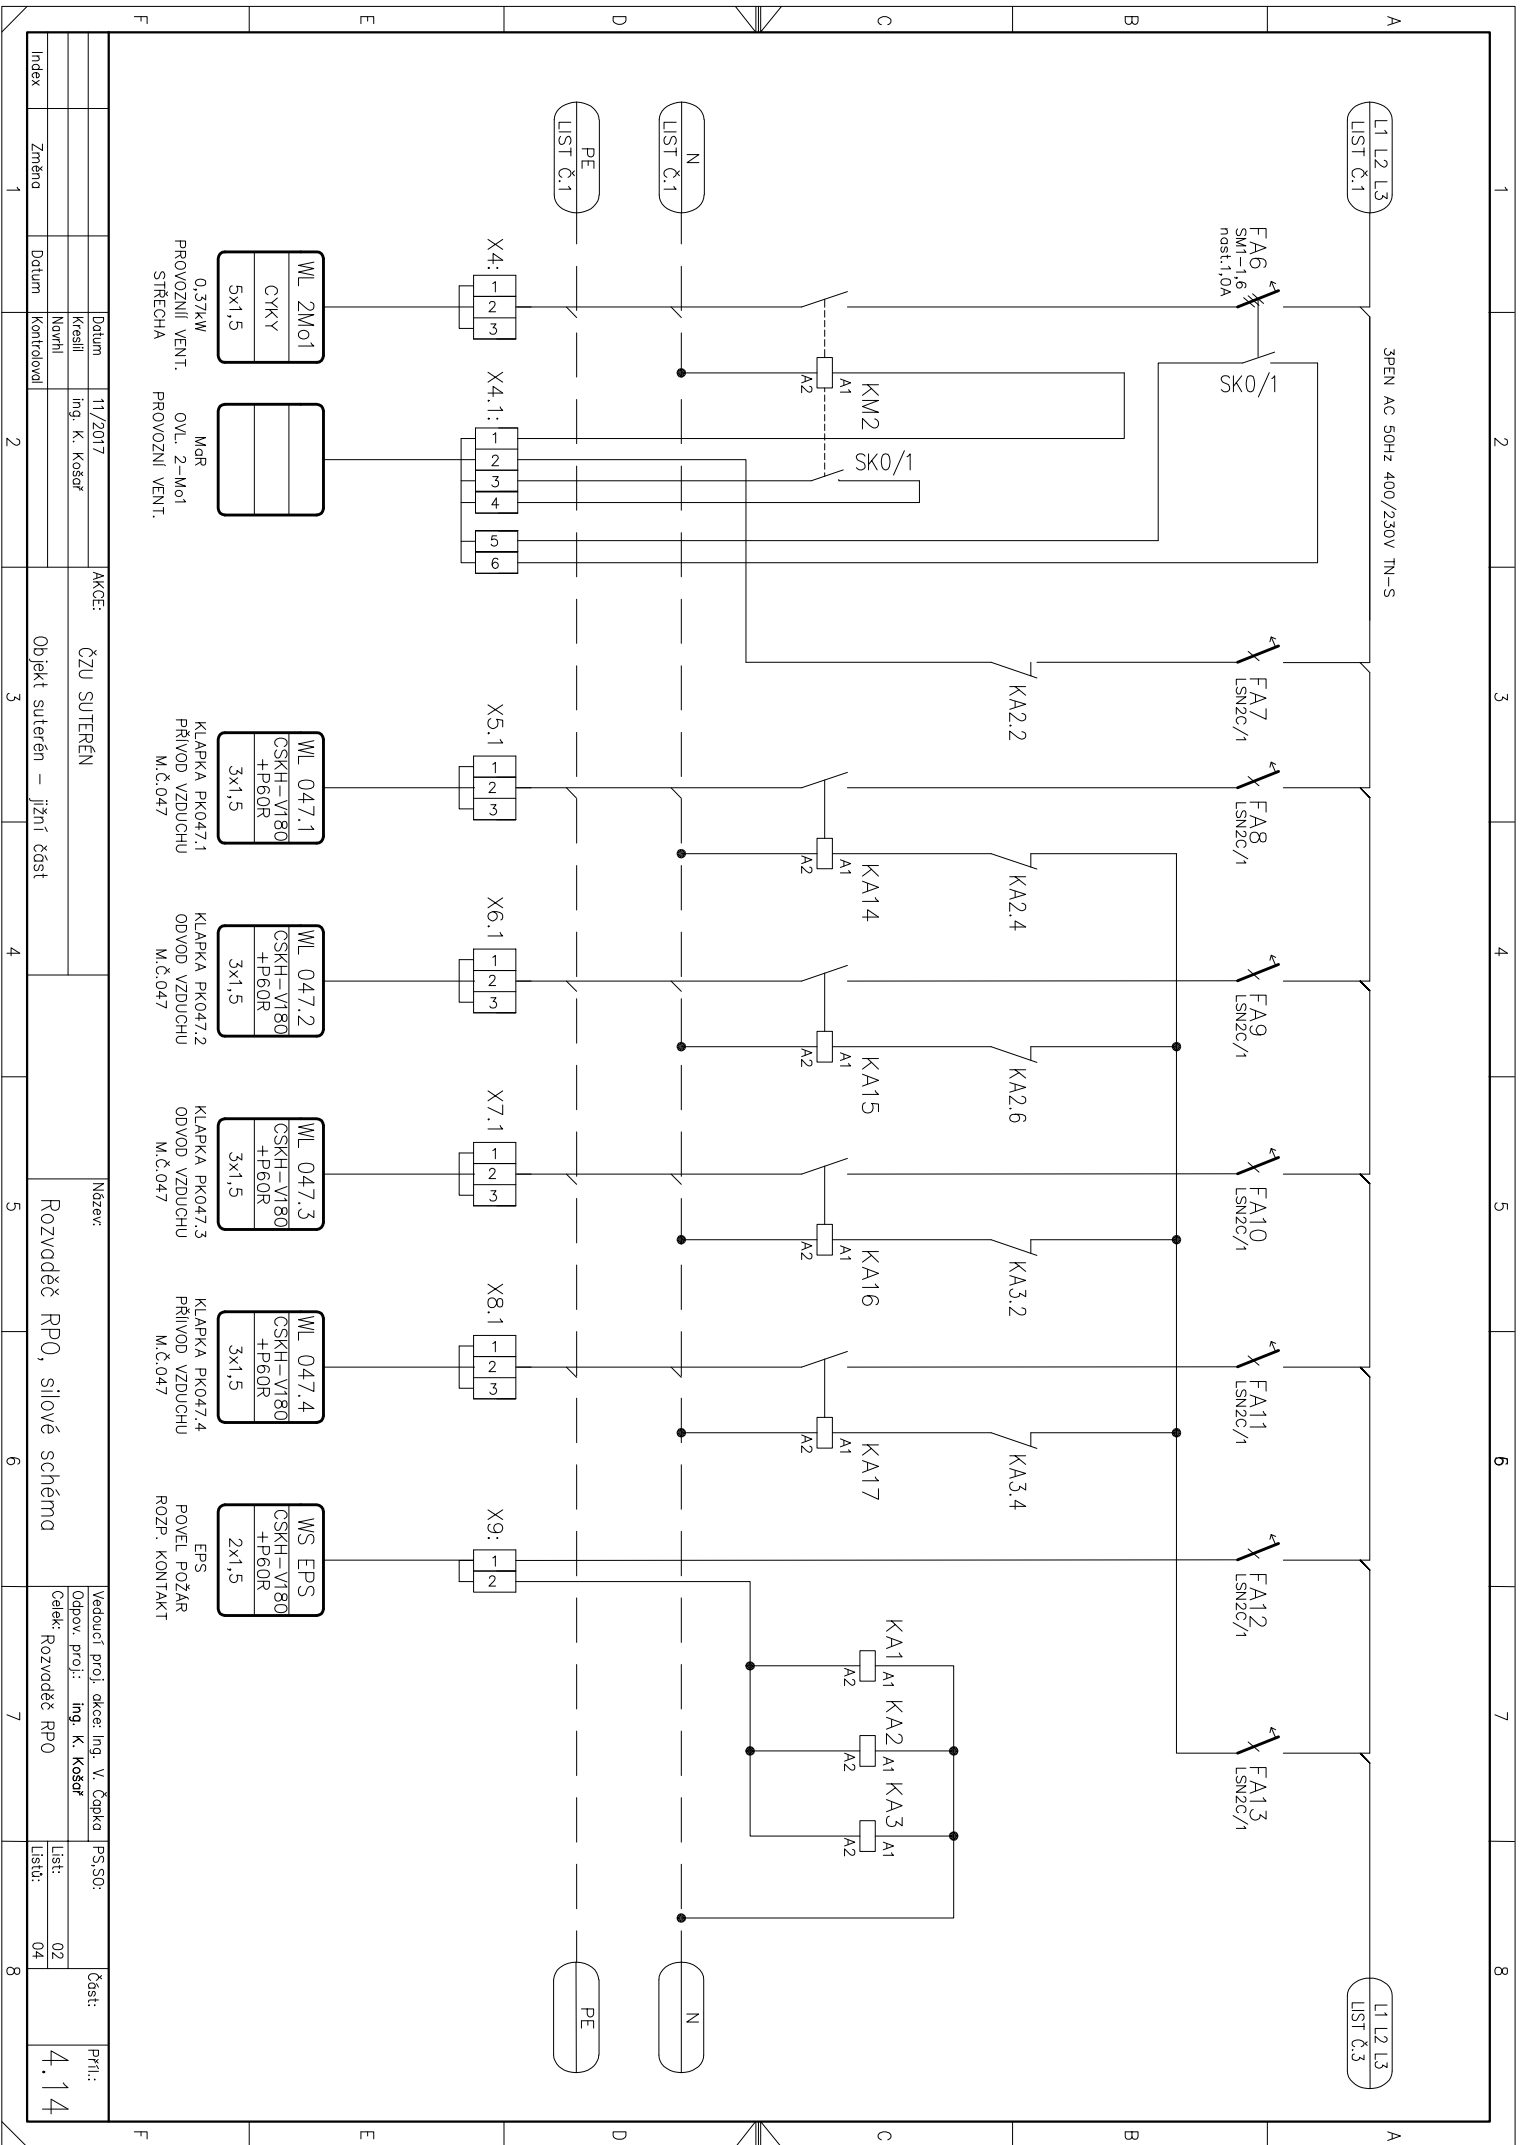

[illegible]