





<div>Ing. Vladimír Čapka projekce a inženýring Gerstnerova 5/658 170 00 Praha 7</div>	MÍSTO STAVBY : KAMÝCKÁ 1176, PRAHA - SUCHDOL parc. č.1627/55				
	OBJEDNATEL : ČZU V PRAZE, FAKULTA LESNICKÁ A DŘEVAŘSKÁ, KAMÝCKÁ 129, PRAHA - SUCHDOL				
	ŠÉFPROJEKTANT	PROJEKTANT	VYPRACOVAL		
	Ing. Vladimír Čapka	Ing. Vladimír Čapka	Jaroslav Samuel		
<div>NÁZEV AKCE</div> <div>BUDOVA FLD STAVEBNÍ ÚPRAVY MÍSTNOSTI 047</div>		ČÍSLO ZAKÁZKY	0320		
		STUPEŇ	DVZ / DPS		
		POČET FORMÁTŮ	2 A4		
		DATUM	ÚNOR 2021		
		MĚŘÍTKO	1:20		
<div>POHLEDY NA STĚNY LABORATOŘE 047</div>		Č. KOPIE	ČÁST	PROFESE	Č.PŘÍLOHY
			D.1.1.	AS	7

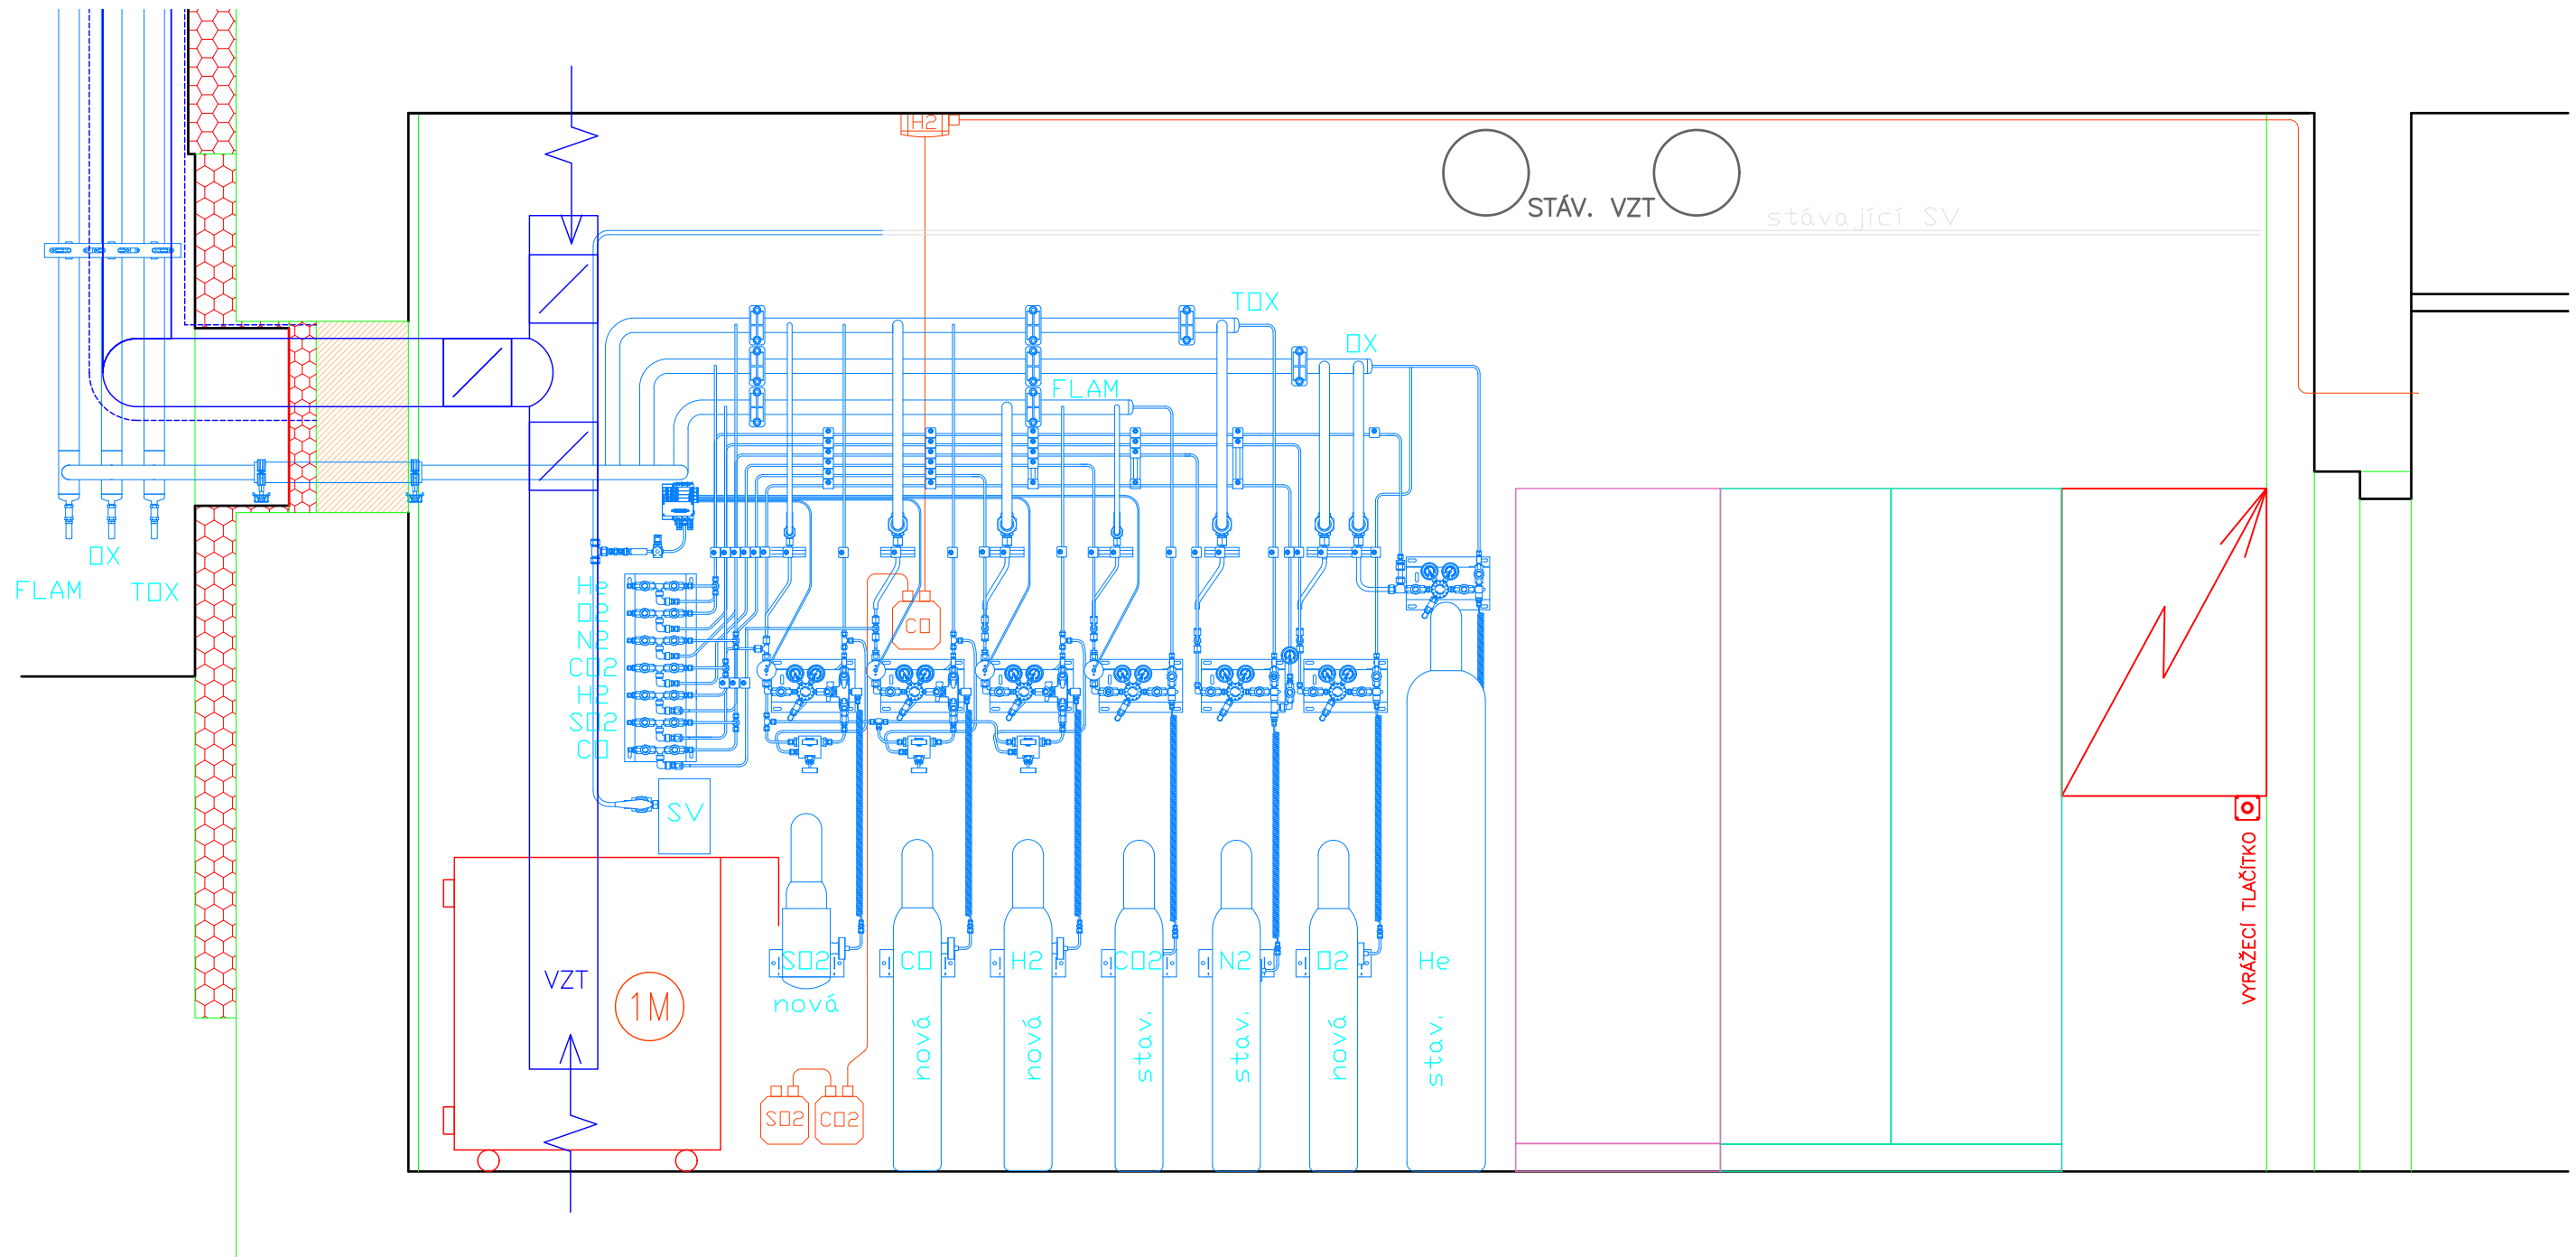


<div>Ing. Vladimír Čapka</div> <div>projekce a inženýring</div> <div>Gerstnerova 5/658</div> <div>170 00 Praha 7</div>	MÍSTO STAVBY : KAMÝČKÁ 1176, PRAHA - SUCHDOL parc. č.1627/55			
	OBJEDNATEL : ČZU V PRAZE, FAKULTA LESNICKÁ A DŘEVAŘSKÁ, KAMÝČKÁ 129, PRAHA - SUCHDOL			
	ŠÉFPROJEKTANT	PROJEKTANT	VYPRACOVAL	
	Ing. Vladimír Čapka	Ing. Vladimír Čapka	Jaroslav Samuel	
<div>NÁZEV AKCE</div> <div>BUDOVA FLD</div> <div>STAVEBNÍ ÚPRAVY MÍSTNOSTI 047</div>	ČÍSLO ZAKÁZKY		0320	
	STUPEŇ		DVZ / DPS	
	POČET FORMÁTŮ		2 A4	
	DATUM		ÚNOR 2021	
	MĚŘITKO		1:20	
<div>POHLED NA PODÉLNOU STĚNU 047 A</div>	Č. KOPIE	ČÁST	PROFESE	Č.PŘÍLOHY
		D.1.1.	AS	7a

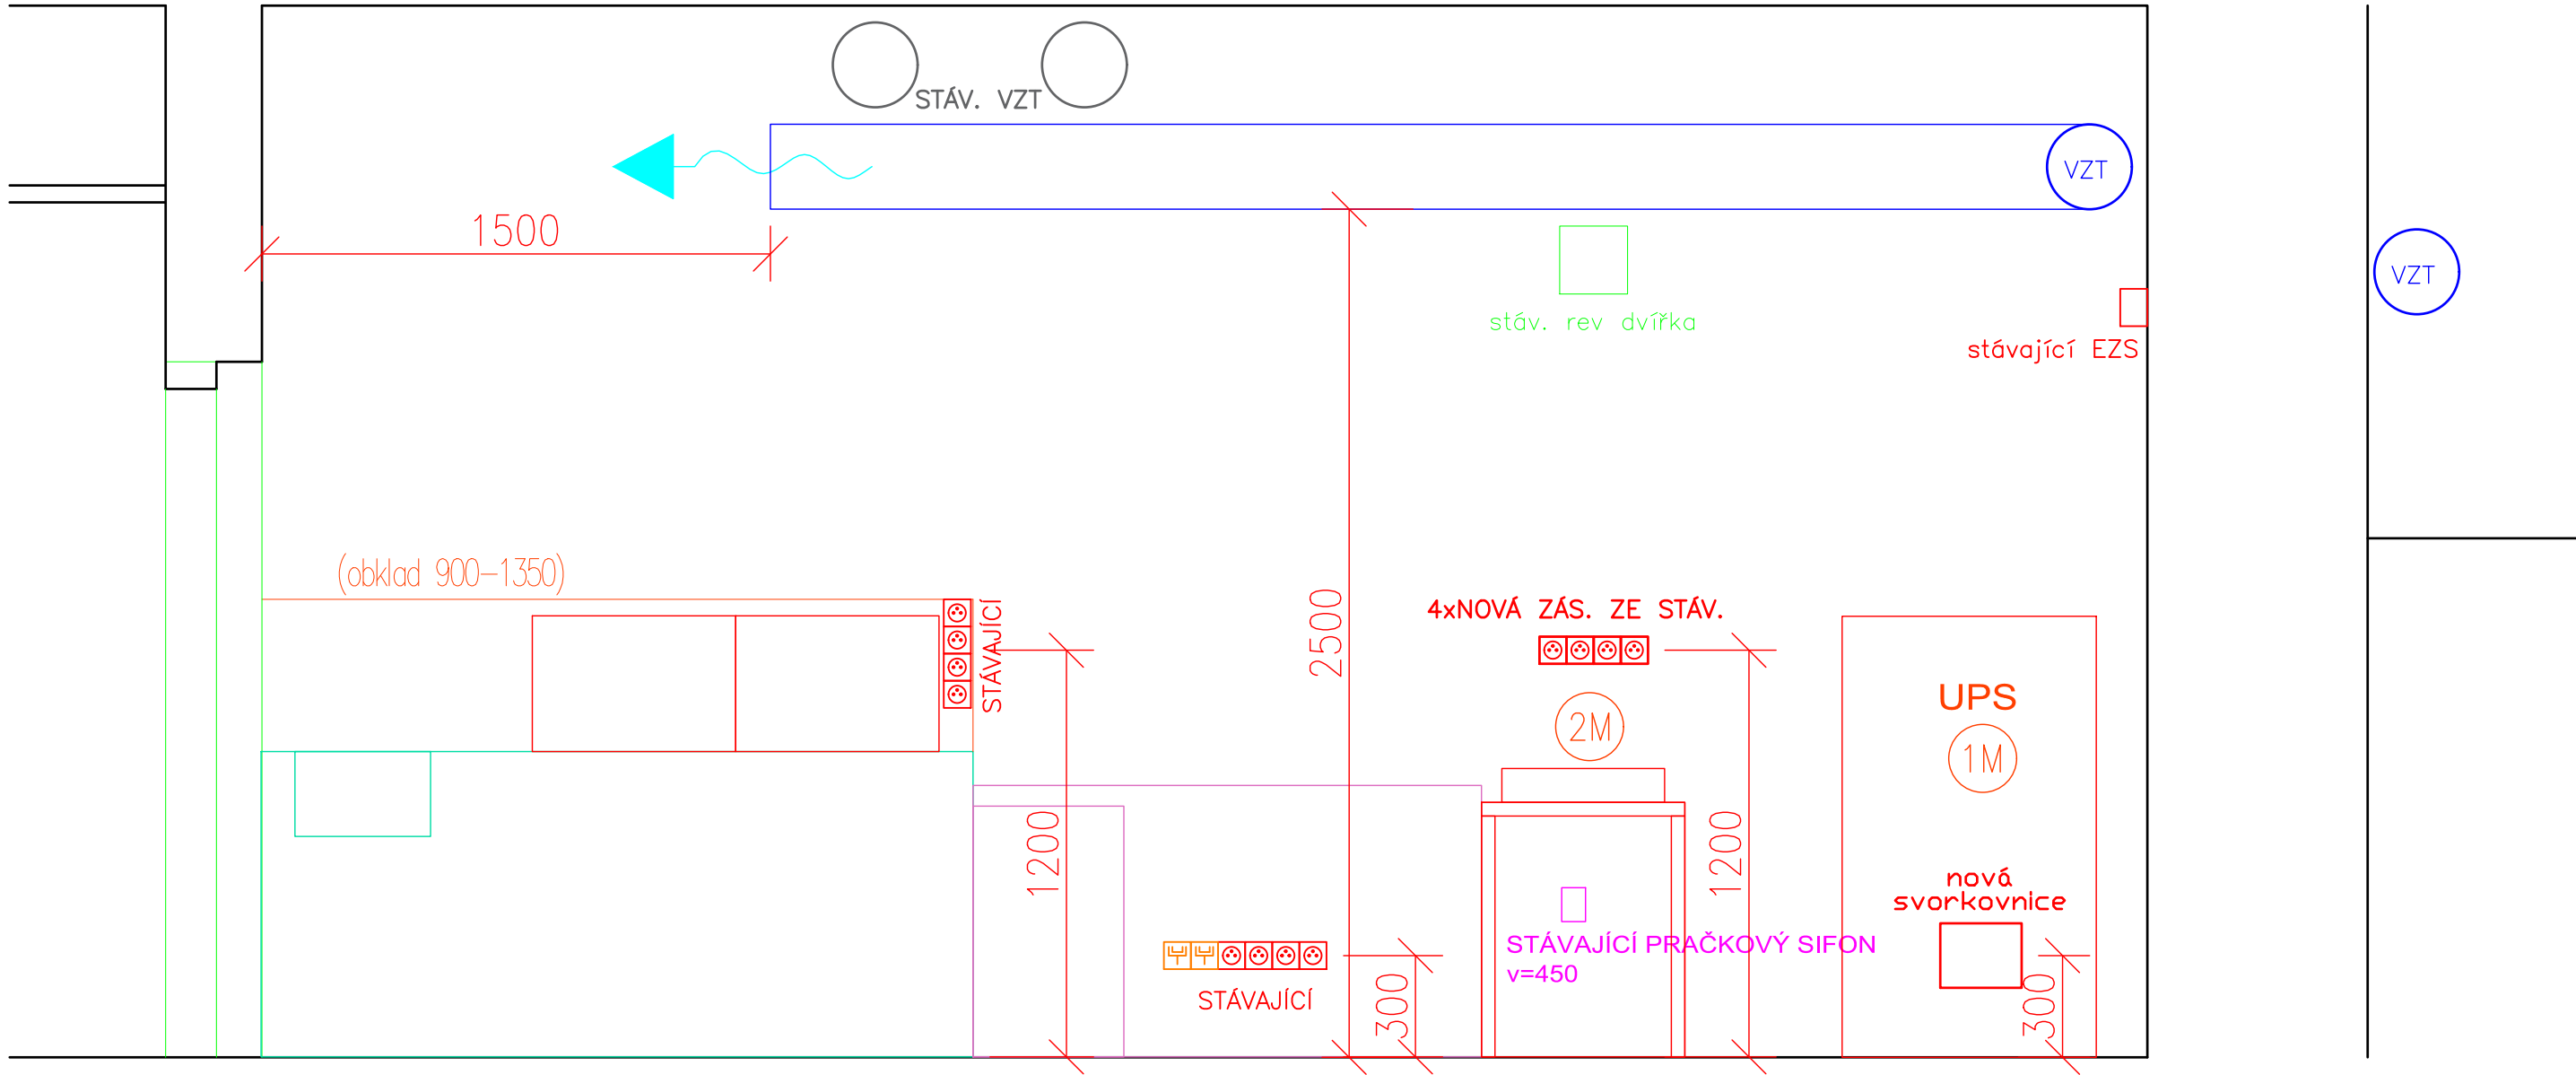

<div>Ing. Vladimír Čapka</div> <div>projekce a inženýring</div> <div>Gerstnerova 5/658</div> <div>170 00 Praha 7</div>	MÍSTO STAVBY : KAMÝČKÁ 1176, PRAHA - SUCHDOL parc. č.1627/55					
	OBJEDNATEL : ČZU V PRAZE, FAKULTA LESNICKÁ A DŘEVAŘSKÁ, KAMÝČKÁ 129, PRAHA - SUCHDOL					
	ŠÉFPROJEKTANT	PROJEKTANT	VYPRACOVAL			
	Ing. Vladimír Čapka	Ing. Vladimír Čapka	Jaroslav Samuel			
NÁZEV AKCE <div>BUDOVA FLD</div> <div>STAVEBNÍ ÚPRAVY MÍSTNOSTI 047</div>			ČÍSLO ZAKÁZKY	0320		
			STUPEŇ	DVZ / DPS		
			POČET FORMÁTŮ	2 A4		
			DATUM	ÚNOR 2021		
			MĚŘÍTKO	1:20		
POHLED NA PODÉLNOU STĚNU 047 B			Č. KOPIE	ČÁST	PROFESE	Č.PŘÍLOHY
				D.1.1.	AS	7b

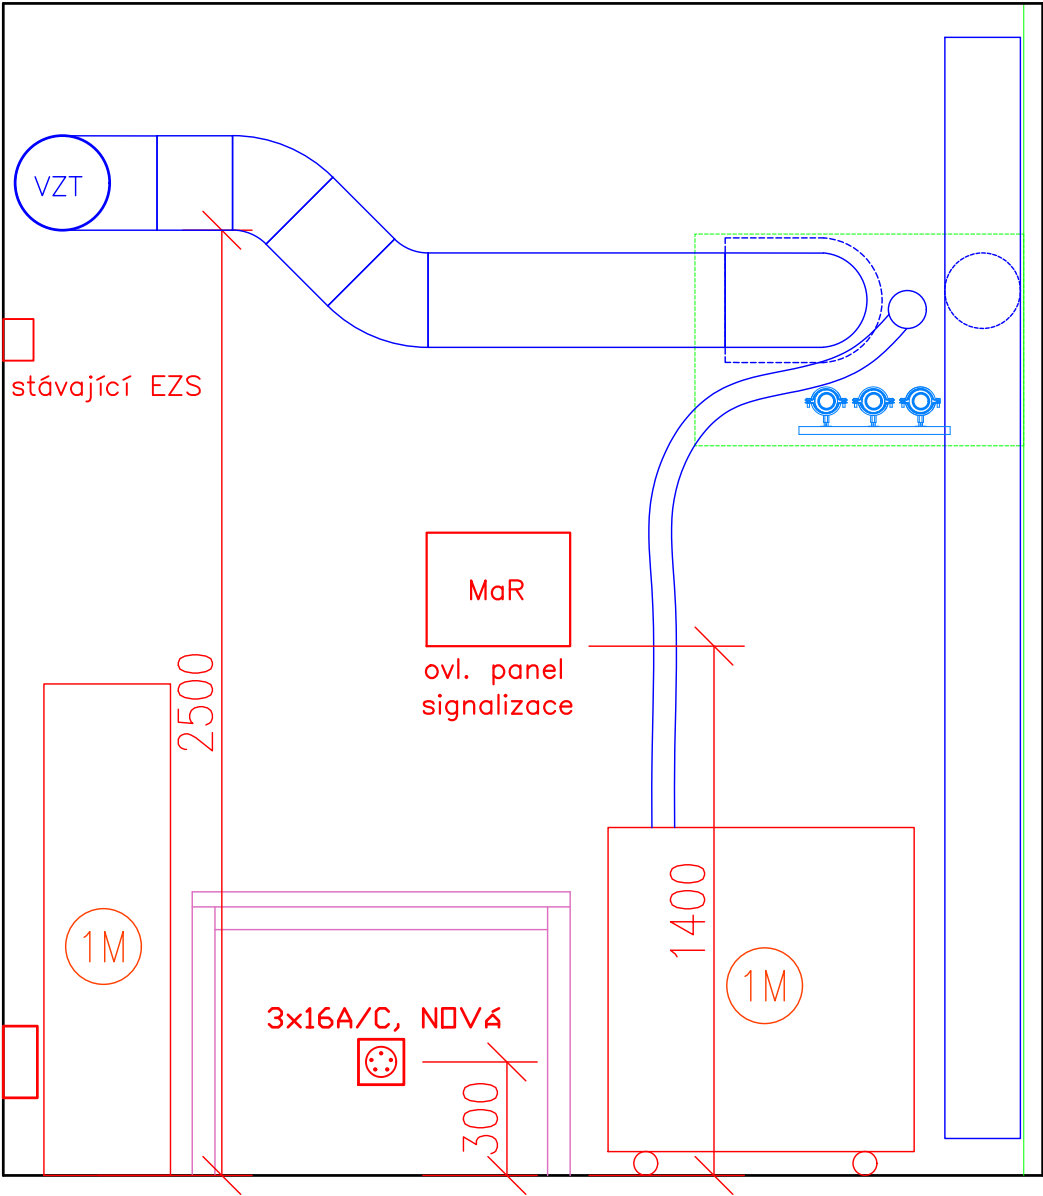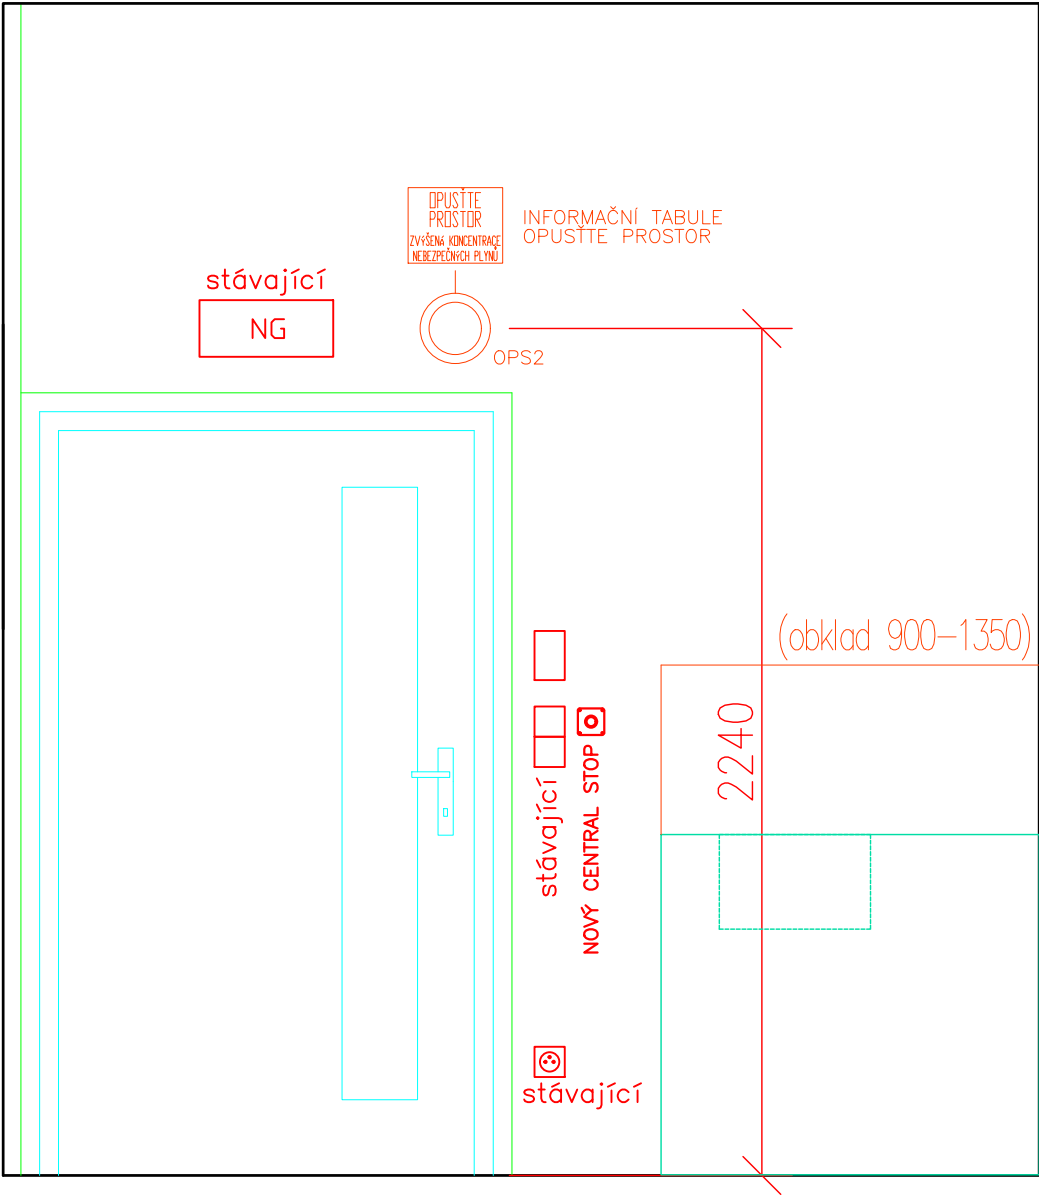

Ing. Vladimír Čapka projekce a inženýring Gerstnerova 5/658 170 00 Praha 7	MÍSTO STAVBY : KAMÝČKÁ 1176, PRAHA - SUCHDOL parc. č.1627/55			
	OBJEDNATEL : ČZU V PRAZE, FAKULTA LESNICKÁ A DŘEVAŘSKÁ, KAMÝČKÁ 129, PRAHA - SUCHDOL			
	ŠÉFPROJEKTANT	PROJEKTANT	VYPRACOVAL	
	Ing. Vladimír Čapka	Ing. Vladimír Čapka	Jaroslav Samuel	
NÁZEV AKCE BUDOVA FLD STAVEBNÍ ÚPRAVY MÍSTNOSTI 047	ČÍSLO ZAKÁZKY		0320	
	STUPEŇ		DVZ / DPS	
	POČET FORMÁTŮ		2 A4	
	DATUM		ÚNOR 2021	
	MĚŘITKO		1:20	
POHLEDY NA PŘÍČNÉ STĚNY 047	Č. KOPIE	ČÁST	PROFESE	Č.PŘÍLOHY
		D.1.1.	AS	7c

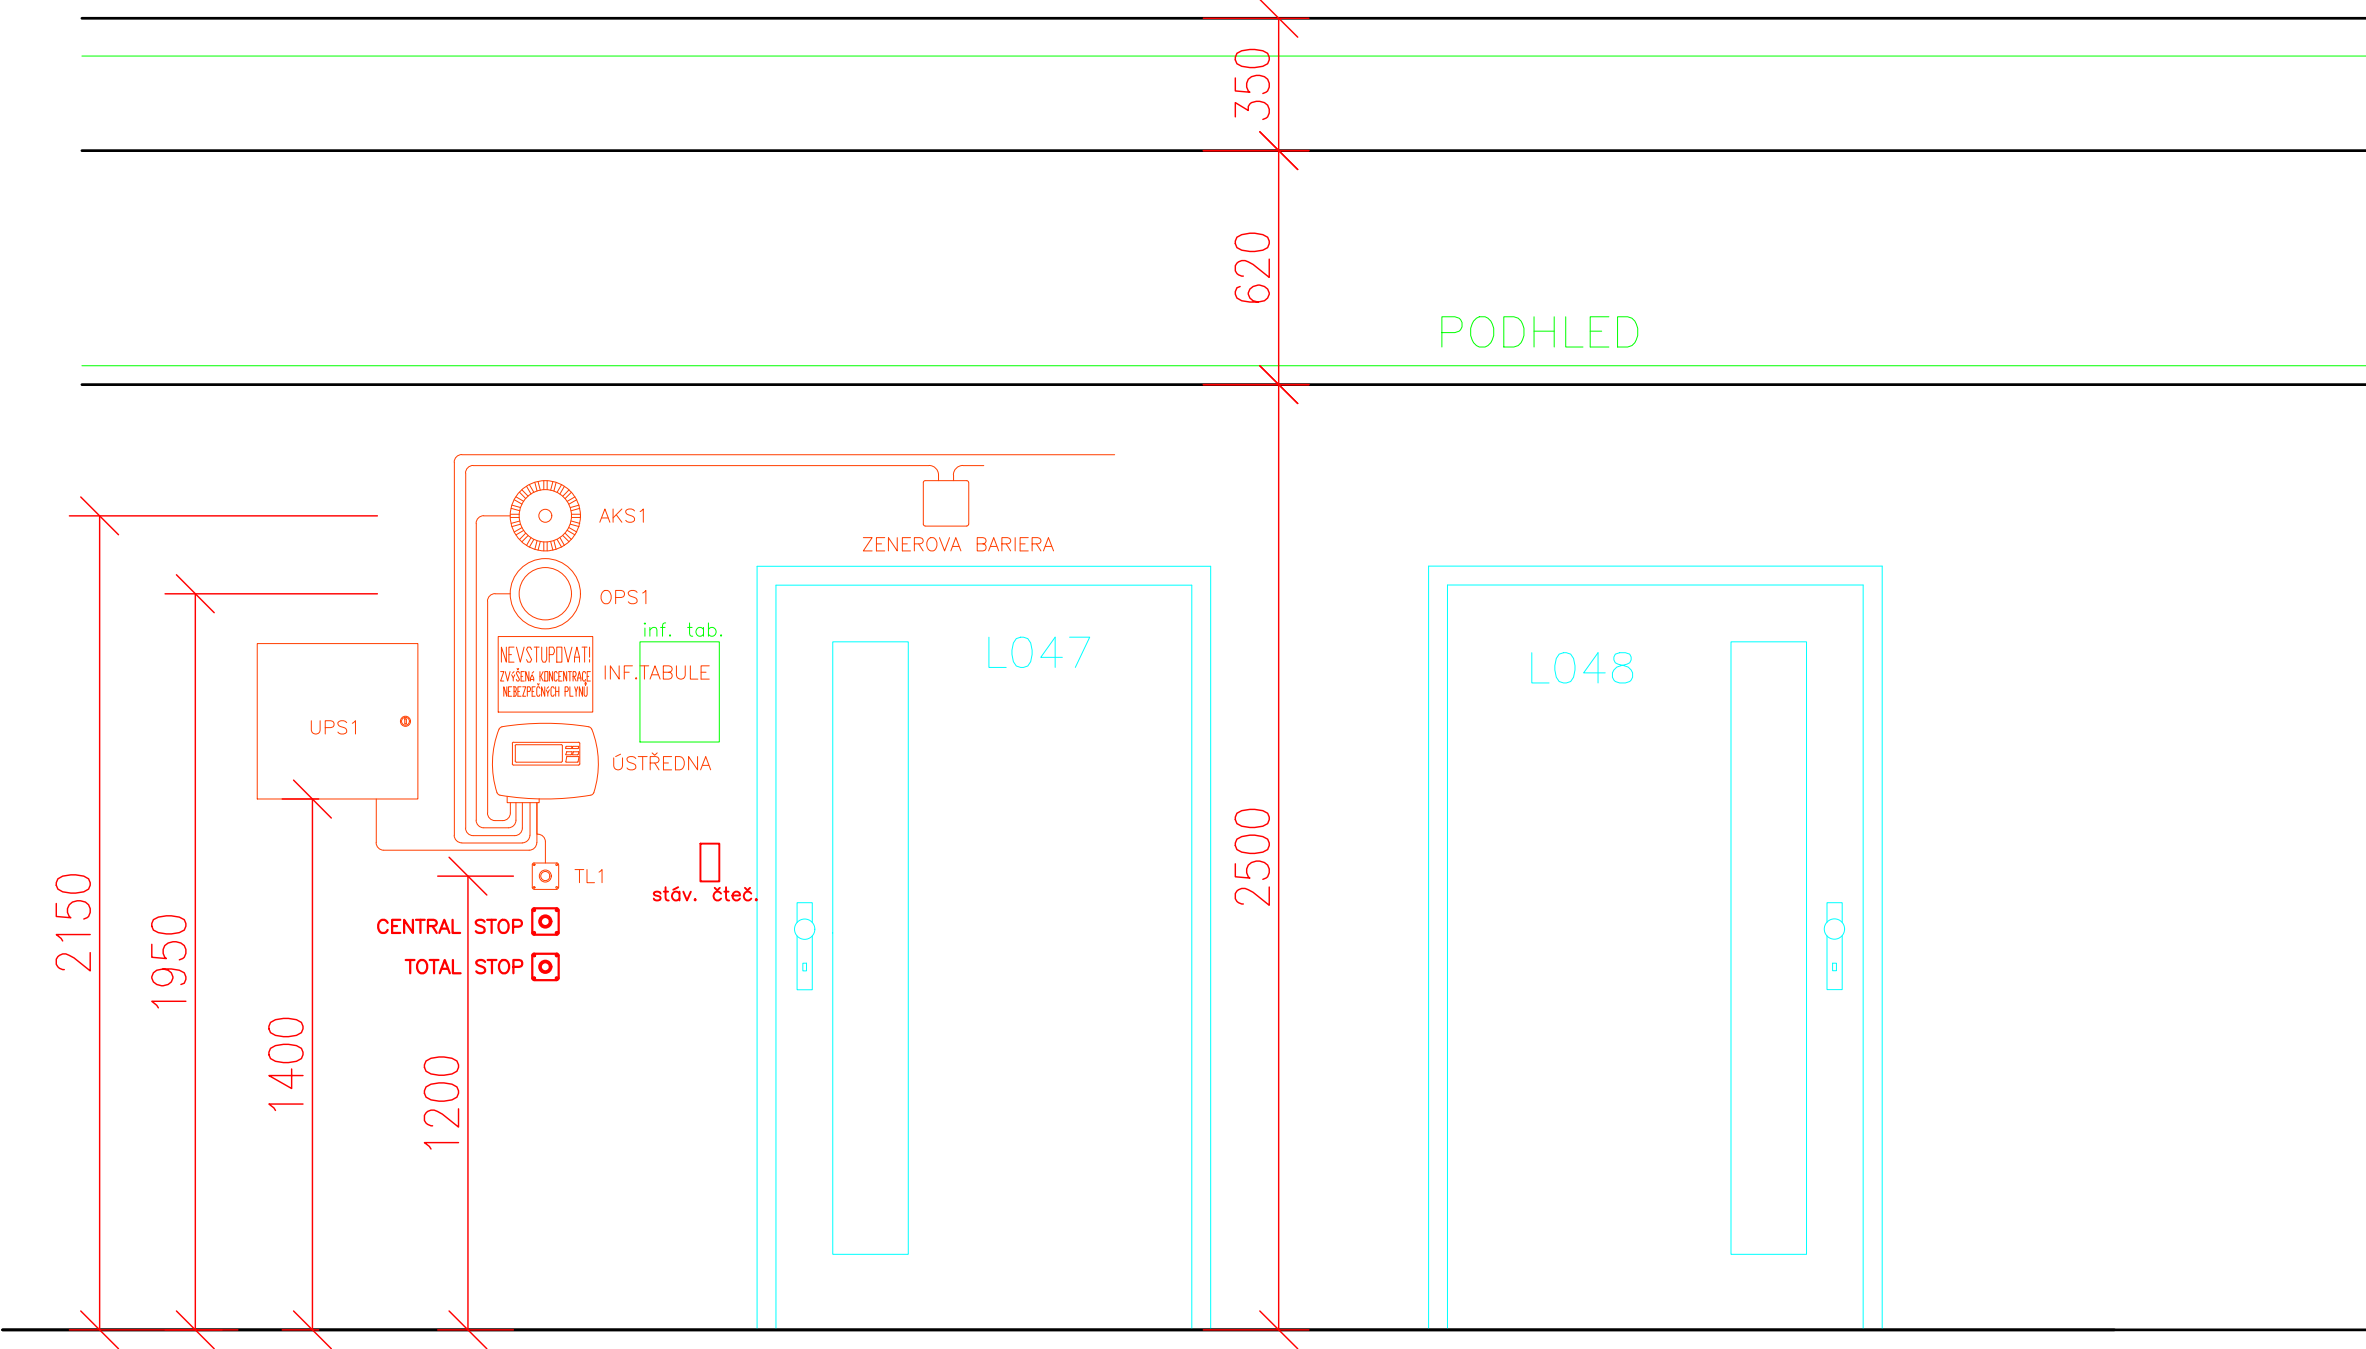

Ing. Vladimír Čapka projekce a inženýring Gerstnerova 5/658 170 00 Praha 7	MÍSTO STAVBY : KAMÝČKÁ 1176, PRAHA - SUCHDOL parc. č.1627/55			
	OBJEDNATEL : ČZU V PRAZE, FAKULTA LESNICKÁ A DŘEVAŘSKÁ, KAMÝČKÁ 129, PRAHA - SUCHDOL			
	ŠÉFPROJEKTANT	PROJEKTANT	VYPRACOVAL	
	Ing. Vladimír Čapka	Ing. Vladimír Čapka	Jaroslav Samuel	
NÁZEV AKCE BUDOVA FLD STAVEBNÍ ÚPRAVY MÍSTNOSTI 047	ČÍSLO ZAKÁZKY		0320	
	STUPEŇ		DVZ / DPS	
	POČET FORMÁTŮ		2 A4	
	DATUM		ÚNOR 2021	
	MĚŘÍTKO		1:20	
POHLEDY Z CHODBY NA VSTUPNÍ DVEŘE 047	Č. KOPIE	ČÁST	PROFESE	Č.PŘÍLOHY
		D.1.1.	AS	7d