PŮDORYS 3.NP, M1:50

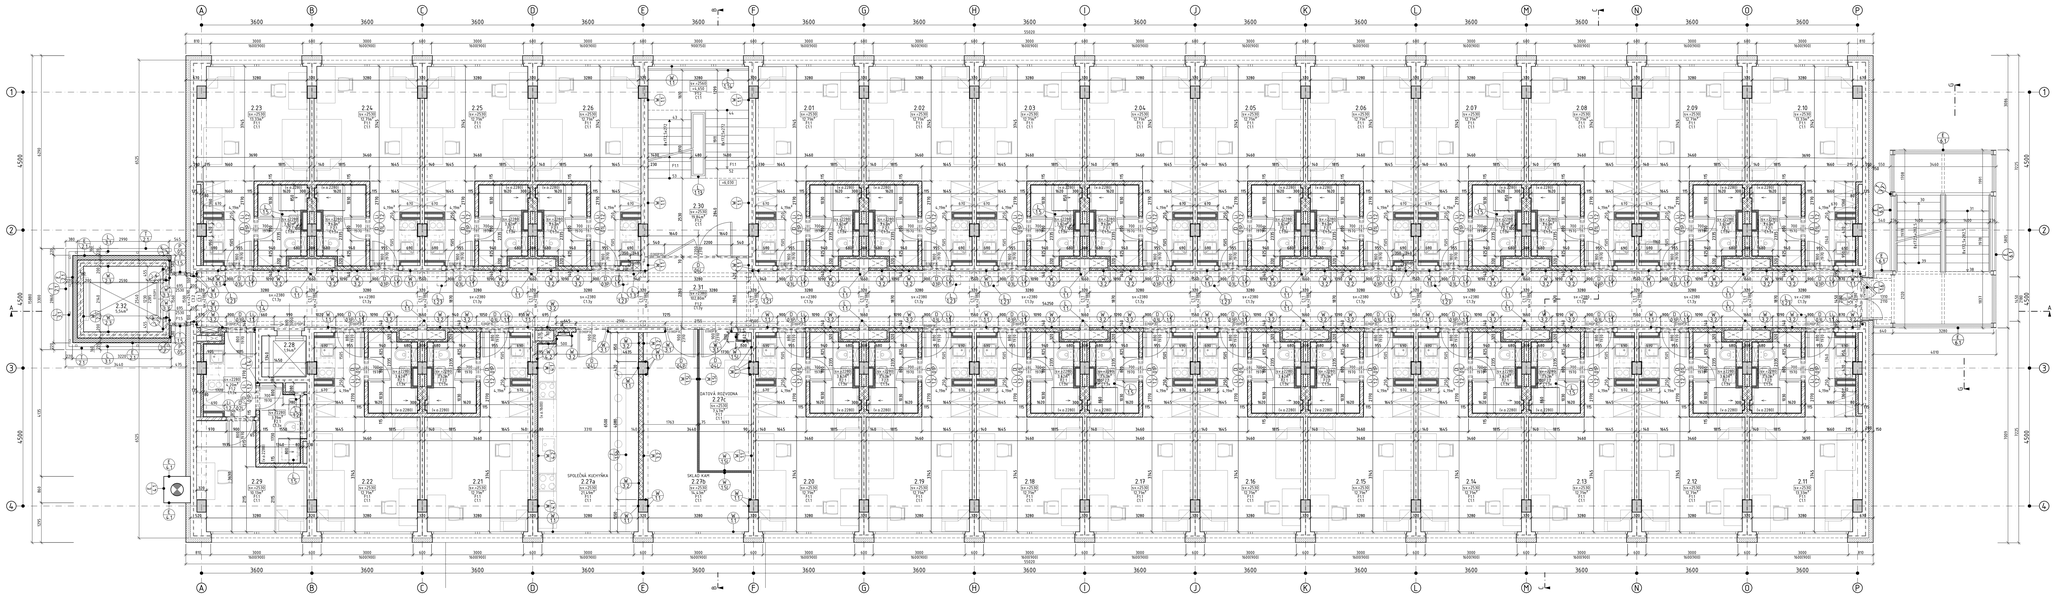

PŮDORYS UBYTOVACÍ JEDNOTKY "POKOJ STANDART", M1:25

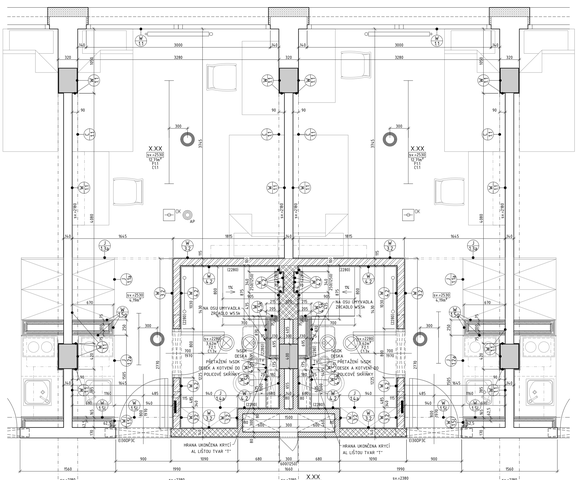

PŮDORYS UBYTOVACÍ JEDNOTKY "POKOJ JEDNOLŮŽKOVÝ", M1:25

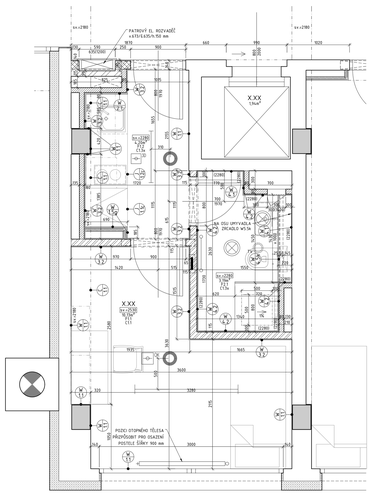

LEGENDA MATERIÁLŮ

- TÝRAJÍCÍ KONSTRUKCE
- TÝRAJÍCÍ ZE SLOUPY
- TÝRAJÍCÍ ZATEPLENÍ
- ZDĚNÁ PŘÍČKA NA MVC KERAMICKÉ TVÁRNICE TL. 80 mm
- ZDĚNÁ PŘÍČKA NA MVC KERAMICKÉ TVÁRNICE TL. 115 mm
- ZDĚNÁ PŘÍČKA NA MVC KERAMICKÉ TVÁRNICE TL. 140 mm
- ZDĚNÁ PŘÍČKA NA MVC KERAMICKÉ TVÁRNICE TL. 300 mm
- MONOLITICKÝ ŽELEZOBETON
- KONTAKTNÍ ZATEPLENÍ IZOLANT Z MINERÁLNÍ VATY
- KONTAKTNÍ ZATEPLENÍ IZOLANT Z XPS
- SDK PŘÍČKA TL. 62,5 mm 1x CAFISA 50 PLAST 1x 12,5 mm 1x IZOLAČ MW. VATA 40 mm
- SDK PŘÍČKA TL. 75 mm 1x CAFISA 50 PLAST 2x 12,5 mm 1x IZOLAČ MW. VATA 40 mm
- HRANICE POŽÁRNÍCH ÚSEKŮ

LEGENDA OZNAČENÍ A POPISŮ

- 1.01 (xx.250) 0.796 111 – ČÍSLO MÍSTNOSTI (VIZ TABULKA MÍSTNOSTÍ) – ÚSEČKA A VÝŠKA MÍSTNOSTI – ÚSEČKOVÁ PODLAHOVÁ PLOCHA MÍSTNOSTI – ÚSEČKOVÁ PODLAHOVÁ PLOCHA MÍSTNOSTI BEZ ZAHRNUTÍ PLOCHY SPRAHY PODLAHY – OZNAČENÍ PODROBNOSTÍ SPRAHY STĚNY
- OZNAČENÍ PŘÍKLADU (VIZ PŘÍLOHA D.1.1.391)
- OZNAČENÍ SKLADEB FASÁD (VIZ PŘÍLOHA D.1.1.41)
- OZNAČENÍ SKLADEB STĚN (VIZ PŘÍLOHA D.1.1.41)
- OZNAČENÍ DVEŘÍ (VIZ PŘÍLOHA D.1.1.41)
- OZNAČENÍ OKEN (VIZ PŘÍLOHA D.1.1.41)
- OZNAČENÍ KLEMPÍŘSKÝCH VÝROBKŮ (VIZ PŘÍLOHA D.1.1.43)
- OZNAČENÍ TRUHLÁŘSKÝCH VÝROBKŮ (VIZ PŘÍLOHA D.1.1.44)
- OZNAČENÍ ZÁMEČNICKÝCH VÝROBKŮ (VIZ PŘÍLOHA D.1.1.42)

LEGENDA PRVKŮ TZB

VE VÝKRESECH M. 1:25

- SVÍTIDLO STROPNÍ, PŘISAZENÉ
- SVÍTIDLO NÁSTĚNNÉ, PŘISAZENÉ
- SVÍTIDLO STROPNÍ LINIOVÉ, PŘISAZENÉ
- POHLEDOVÝ REVIZNÍ OTVOR
- WIFI, AP HOTSPOT, PŘÍSAZENÝ
- OPTICKÉ KOUŘOVÉ ČIDLO, PŘISAZENÉ
- TALÍŘOVÝ VENTIL VZT, STROPNÍ
- SPRINKLEROVÁ HLAVICE S OCHR. KOŠEM
- SPRINKLEROVÁ HLAVICE V SDK PODHLEDU
- STOPNÉ TĚLESO DESKOVÉ
- STOPNÉ TĚLESO ŽEBŘÍKOVÉ

TABULKA MÍSTNOSTÍ

Č.M.	NÁZEV	PLOCHA [m²]
2.01	UBYTOVACÍ JEDNOTKA (POKOJ), PŘÍSLUŠ. HYGIENICKÉ ZÁZEMÍ	39,52
2.02	UBYTOVACÍ JEDNOTKA (POKOJ), PŘÍSLUŠ. HYGIENICKÉ ZÁZEMÍ	39,52
2.03	UBYTOVACÍ JEDNOTKA (POKOJ), PŘÍSLUŠ. HYGIENICKÉ ZÁZEMÍ	39,52
2.04	UBYTOVACÍ JEDNOTKA (POKOJ), PŘÍSLUŠ. HYGIENICKÉ ZÁZEMÍ	39,52
2.05	UBYTOVACÍ JEDNOTKA (POKOJ), PŘÍSLUŠ. HYGIENICKÉ ZÁZEMÍ	39,52
2.06	UBYTOVACÍ JEDNOTKA (POKOJ), PŘÍSLUŠ. HYGIENICKÉ ZÁZEMÍ	39,52
2.07	UBYTOVACÍ JEDNOTKA (POKOJ), PŘÍSLUŠ. HYGIENICKÉ ZÁZEMÍ	39,52
2.08	UBYTOVACÍ JEDNOTKA (POKOJ), PŘÍSLUŠ. HYGIENICKÉ ZÁZEMÍ	39,52
2.09	UBYTOVACÍ JEDNOTKA (POKOJ), PŘÍSLUŠ. HYGIENICKÉ ZÁZEMÍ	39,52
2.10	UBYTOVACÍ JEDNOTKA (POKOJ), PŘÍSLUŠ. HYGIENICKÉ ZÁZEMÍ	21,14
2.11	UBYTOVACÍ JEDNOTKA (POKOJ), PŘÍSLUŠ. HYGIENICKÉ ZÁZEMÍ	21,14
2.12	UBYTOVACÍ JEDNOTKA (POKOJ), PŘÍSLUŠ. HYGIENICKÉ ZÁZEMÍ	39,52
2.13	UBYTOVACÍ JEDNOTKA (POKOJ), PŘÍSLUŠ. HYGIENICKÉ ZÁZEMÍ	39,52
2.14	UBYTOVACÍ JEDNOTKA (POKOJ), PŘÍSLUŠ. HYGIENICKÉ ZÁZEMÍ	39,52
2.15	UBYTOVACÍ JEDNOTKA (POKOJ), PŘÍSLUŠ. HYGIENICKÉ ZÁZEMÍ	39,52
2.16	UBYTOVACÍ JEDNOTKA (POKOJ), PŘÍSLUŠ. HYGIENICKÉ ZÁZEMÍ	39,52
2.17	UBYTOVACÍ JEDNOTKA (POKOJ), PŘÍSLUŠ. HYGIENICKÉ ZÁZEMÍ	39,52
2.18	UBYTOVACÍ JEDNOTKA (POKOJ), PŘÍSLUŠ. HYGIENICKÉ ZÁZEMÍ	39,52
2.19	UBYTOVACÍ JEDNOTKA (POKOJ), PŘÍSLUŠ. HYGIENICKÉ ZÁZEMÍ	39,52
2.20	UBYTOVACÍ JEDNOTKA (POKOJ), PŘÍSLUŠ. HYGIENICKÉ ZÁZEMÍ	39,52
2.21	UBYTOVACÍ JEDNOTKA (POKOJ), PŘÍSLUŠ. HYGIENICKÉ ZÁZEMÍ	39,52
2.22	UBYTOVACÍ JEDNOTKA (POKOJ), PŘÍSLUŠ. HYGIENICKÉ ZÁZEMÍ	39,52
2.23	UBYTOVACÍ JEDNOTKA (POKOJ), PŘÍSLUŠ. HYGIENICKÉ ZÁZEMÍ	21,14
2.24	UBYTOVACÍ JEDNOTKA (POKOJ), PŘÍSLUŠ. HYGIENICKÉ ZÁZEMÍ	39,52
2.25	UBYTOVACÍ JEDNOTKA (POKOJ), PŘÍSLUŠ. HYGIENICKÉ ZÁZEMÍ	39,52
2.26	UBYTOVACÍ JEDNOTKA (POKOJ), PŘÍSLUŠ. HYGIENICKÉ ZÁZEMÍ	39,52
2.27a	SPOLEČNÁ STUDIJNÍ KUCHYŇKA	21,49
2.27b	SKLAD CELOŽIVOTNÍHO PRACOVIŠTĚ KOLEJE A MENZY	14,43
2.27c	MÍSTNOST ÚKLIDOVÉHO VYBAVENÍ KOLEJE G	3,67
2.28	VÝTAHOVÁ ŠACHTA – MĚŘNÍ VÝTAH	3,96
2.29	UBYTOVACÍ JEDNOTKA (POKOJ), PŘÍSLUŠ. HYGIENICKÉ ZÁZEMÍ	39,52
2.30	SOUSEDÍCÍ – ÚNIKOVÁ ÚNIKOVÁ ČESTA TYPU B	19,86
2.31	CHODBA	182,80
2.32	VÝTAHOVÁ ŠACHTA – EVAKUAČNÍ VÝTAH	5,54
	CELKEM	726,47

POZNÁMKY:
- TECHNICKÁ ZPRÁVA, TABULKY VÝROBKŮ A SKLADEB JSOU NEDÍLNOU SOUČÁSTÍ PROJEKTOVÉ DOKUMENTACE
- VEŠKERÉ STAVEBNÍ PRÁCE BUDOU KOORDINOVÁNY S ZÁMEČNICKÝMI PRÁCEMI DLE VÝKRESŮ TZB
- VEŠKERÉ ROZMĚRY JE NUTNÉ OVĚŘIT NA STAVBĚ PŘED ZAHÁJENÍM PRACÍ
- PŘED ZADÁNÍM VÝROBKŮ DO VÝROBY JE NUTNÉ OVĚŘIT ROZMĚRY NA STAVBĚ
- ZDĚNÉ KONSTRUKCE ZOU KOTVENY BEZ OMÍTEK, SDK KONSTRUKCE ZOU KOTVENY OD OMÍTEK

ARCHITEKTONICKÉ ŘEŠENÍ:	Boa Construction s.r.o. Nyská 716/24, Stará Město, 110 00 Praha 1 IČ:47539181, tel: +420 603196388	AKCE:	Rekonstrukce objektu koleje G ČZU Kamýcká 1281 165 21 Praha 6 – Suchdol
STAVEBNĚ KONSTRUKČNÍ ŘEŠENÍ:	Boa Construction s.r.o. Nyská 716/24, Stará Město, 110 00 Praha 1 IČ:47539181, tel: +420 603196388	INVESTOR:	Česká zemědělská univerzita v Praze Kamýcká 129, 165 21 Praha 6 – Suchdol
ING. PAVEL TAMÁŠ		ČÁST:	20-301
ČÁST DOKUMENTACE:	STAVEBNÍ ČÁST	DATUM:	30.4.2020
NÁZEV ČÁSTI:	PŮDORYS 3.NP NAVRŽENÝ STAV	FORMÁT:	2xA4
		MĚŘÍTKO:	1:50
		STUPEŇ:	DVZ
		ČÍSLO ČÁSTI:	D.1.1.
		ČÍSLO VÝKRESU:	21.