



POHLED A


LEGENDA OZNAČENÍ A POPISŮ


← -POSTUP A SMĚR POKLÁDKY DLAŽBY/OBKLADU

 A -OZNAČENÍ POHLEDU

 -OZNAČENÍ TRUHLÁŘSKÝCH VÝROBKŮ
(VIZ PŘÍLOHA D.1.1.44)

 -OZNAČENÍ ZÁMEČNICKÝCH VÝROBKŮ
(VIZ PŘÍLOHA D.1.1.45)

 -OZNAČENÍ VYBAVENÍ
(VIZ PŘÍLOHA D.1.1.46)

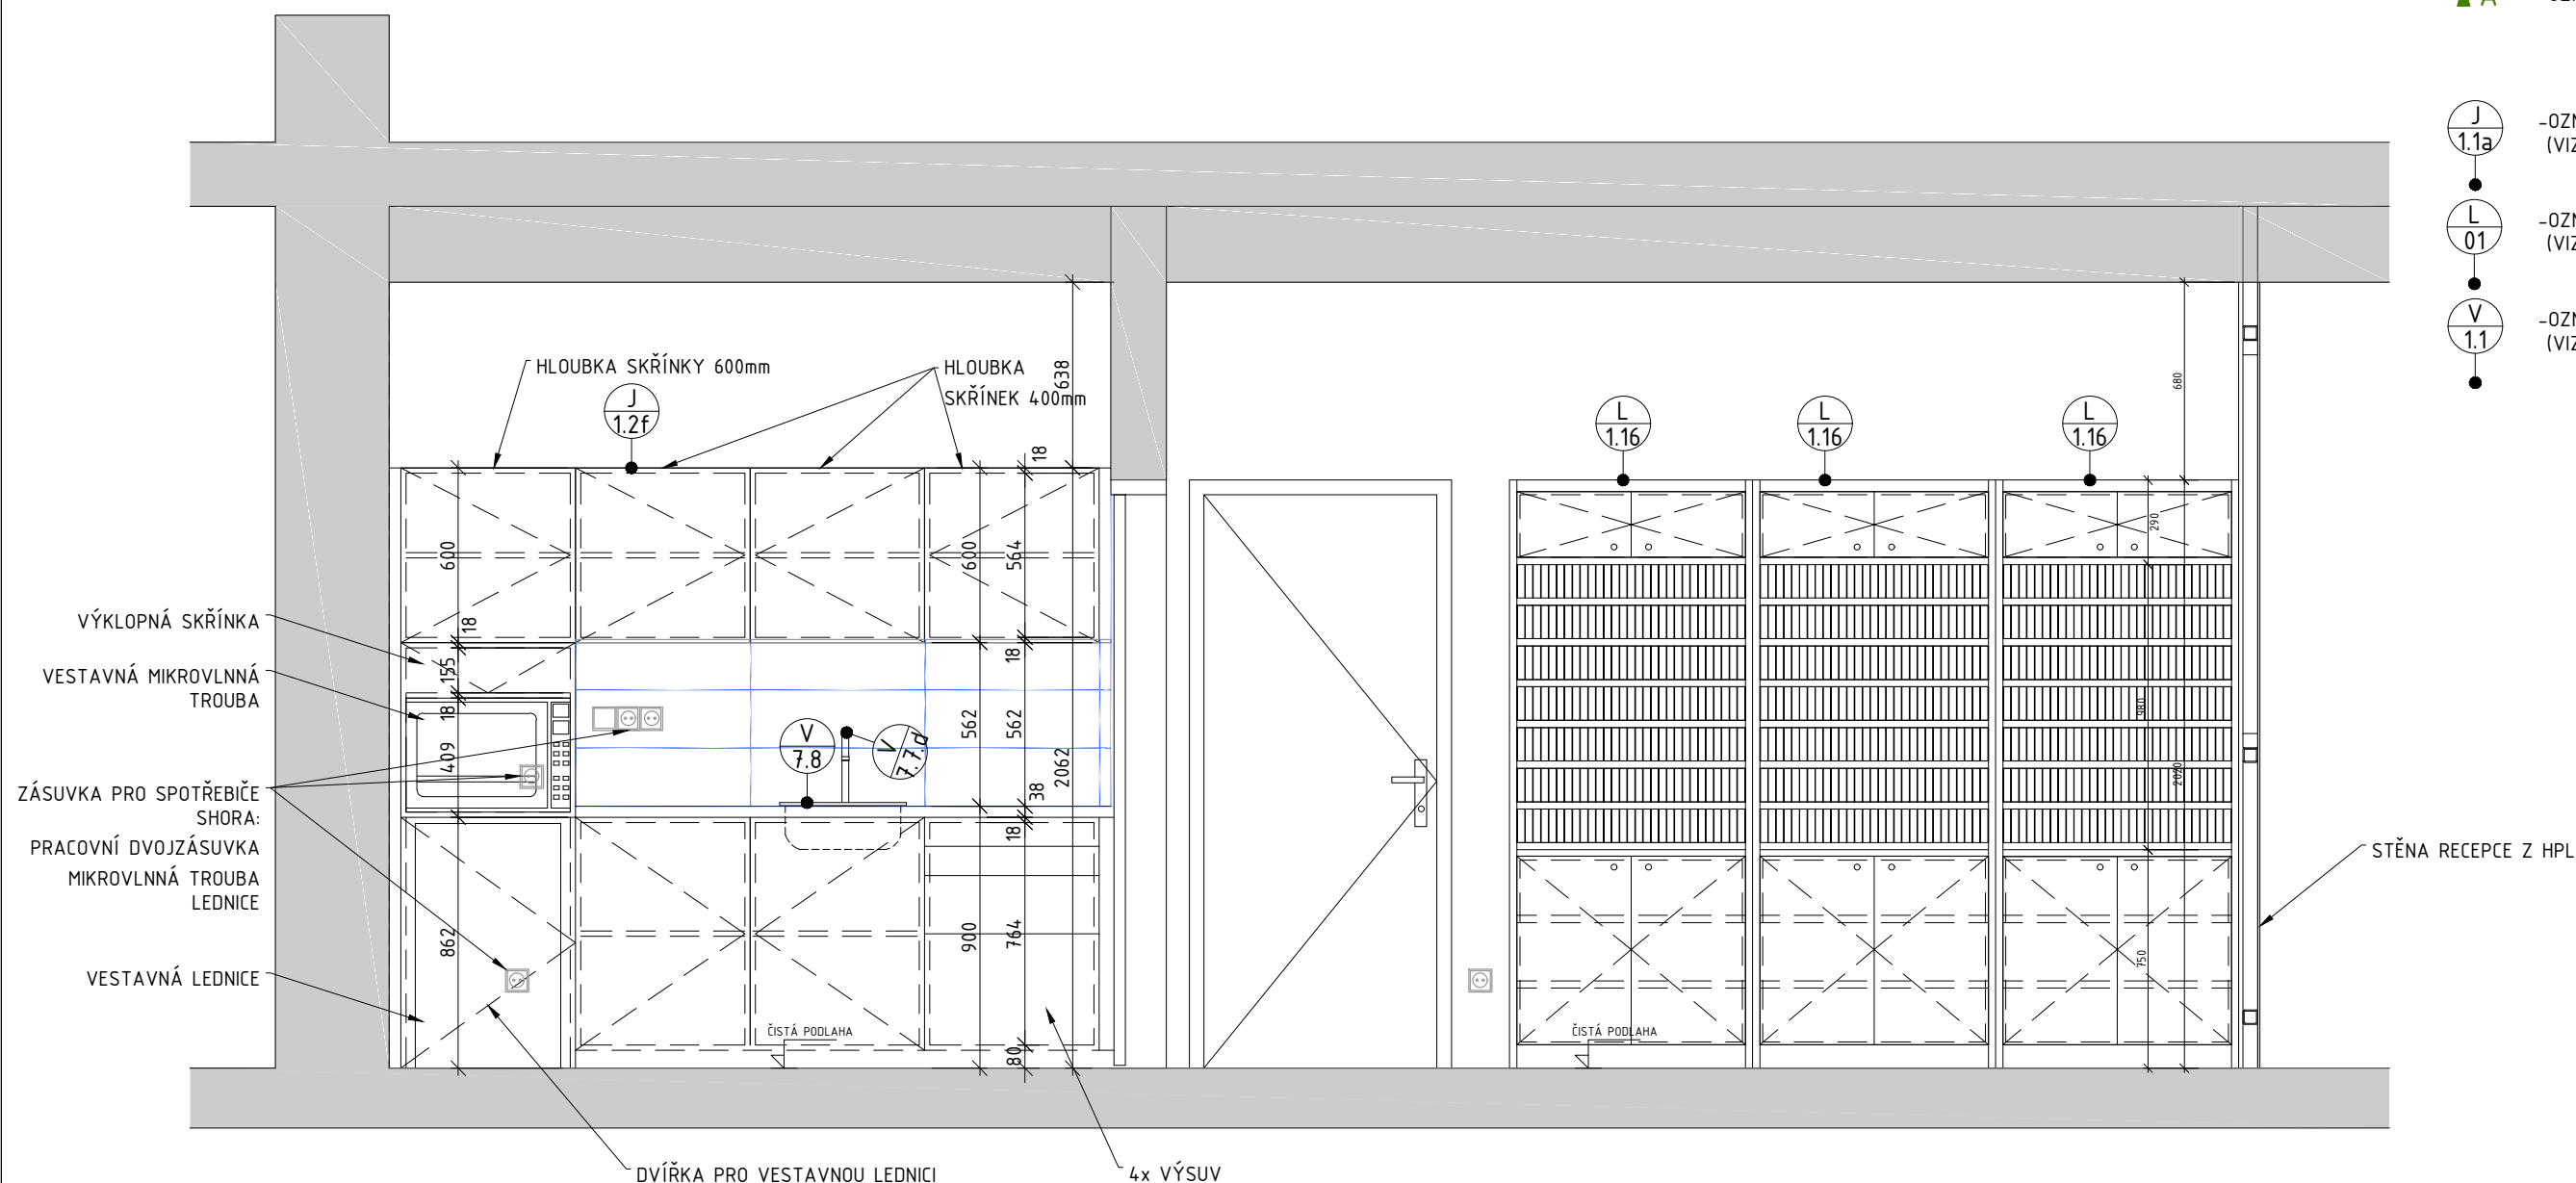

POZN.: TABULKA MOBILIÁŘE - ČÁST V 7. - SANITA, DOPLŇUJE ČÁST DOKUMENTACE D.14.A ZTI TAK, ŽE BLÍŽE SPECIFIKUJE A DEFINUJE SANITÁRNÍ VÝROBKÝ Z HLEDISKA VZHLEDU A DODRŽENÍ CELKOVÉHO KONCEPTU ARCHITEKTONICKÉHO NÁVRHU PROJEKTU. TĚMITO SPECIFIKACEMI JE DŮLEŽITÉ SE ŘÍDIT PŘI VÝBĚRU KONKRÉTNÍ SANITY DODAVATELEM. VYKÁZÁNY JSOU ZDE POUZE URČITÉ VÝROBKÝ, KTERÉ DOPLŇUJÍ ZBYLÉ STANDARTNÍ SANITÁRNÍ VÝROBKÝ V ČÁSTI D.14.A ZTI - ZDRAVOTECHNIKY.

DETAILNÍ SOUPIS A PŘESNÁ SPECIFIKACE ELEKTRO ZAŘÍZENÍ JE UVEDENO V SAMOSTATNÉ DOKUMENTACI D.1.4.f ELEKTRO SILNOPROUD

VESTAVNÁ MIKROVLNNÁ TROUBA A LEDNICE JSOU SOUČÁSTÍ INTERIÉROVÉHO VYBAVENÍ

ZHOTOVITEL:



BOA
CONSTRUCTION

Boa Construction s.r.o.
Rybná 716/24, Staré Město, 110 00 Praha 1
IČ: 4779398 tel: +420 603794388

ZODPOVĚDNÁ OSOBA: Ing. Vít Řezáč

ZHOTOVITEL ČÁSTI:



BOA
CONSTRUCTION

Boa Construction s.r.o.
Rybná 716/24, Staré Město, 110 00 Praha 1

ZODPOVĚDNÁ OSOBA: Ing. Vít Řezáč
VYPRACOVAL: Ing. Michal Tomšů

ČÁST DOKUMENTACE:

DETAILY

NÁZEV ČÁSTI:

POHLED A
VSTUPNÍ HALA

AKCE: Rekonstrukce objektu koleje G ČŽU
Kamýcká 1281
165 21 Praha 6 – Suchbátka

INVESTOR:
Česká zemědělská univerzita v Praze
Kamýcká 129, 165 21 Praha 6 – Suchbátka

ZAK.Č.	20 301	STUPEŇ PD:	PARÉ:
--------	--------	------------	-------

DATUM: 30.4.2020 DVZ

FORMÁT:	2: A /	ČÍSLO ČÁSTI:	D 11 / 3
---------	--------	--------------	----------

MĚŘÍTKO: 1:25 ČÍSLO VÝKRESU: 56.