


POHLED B

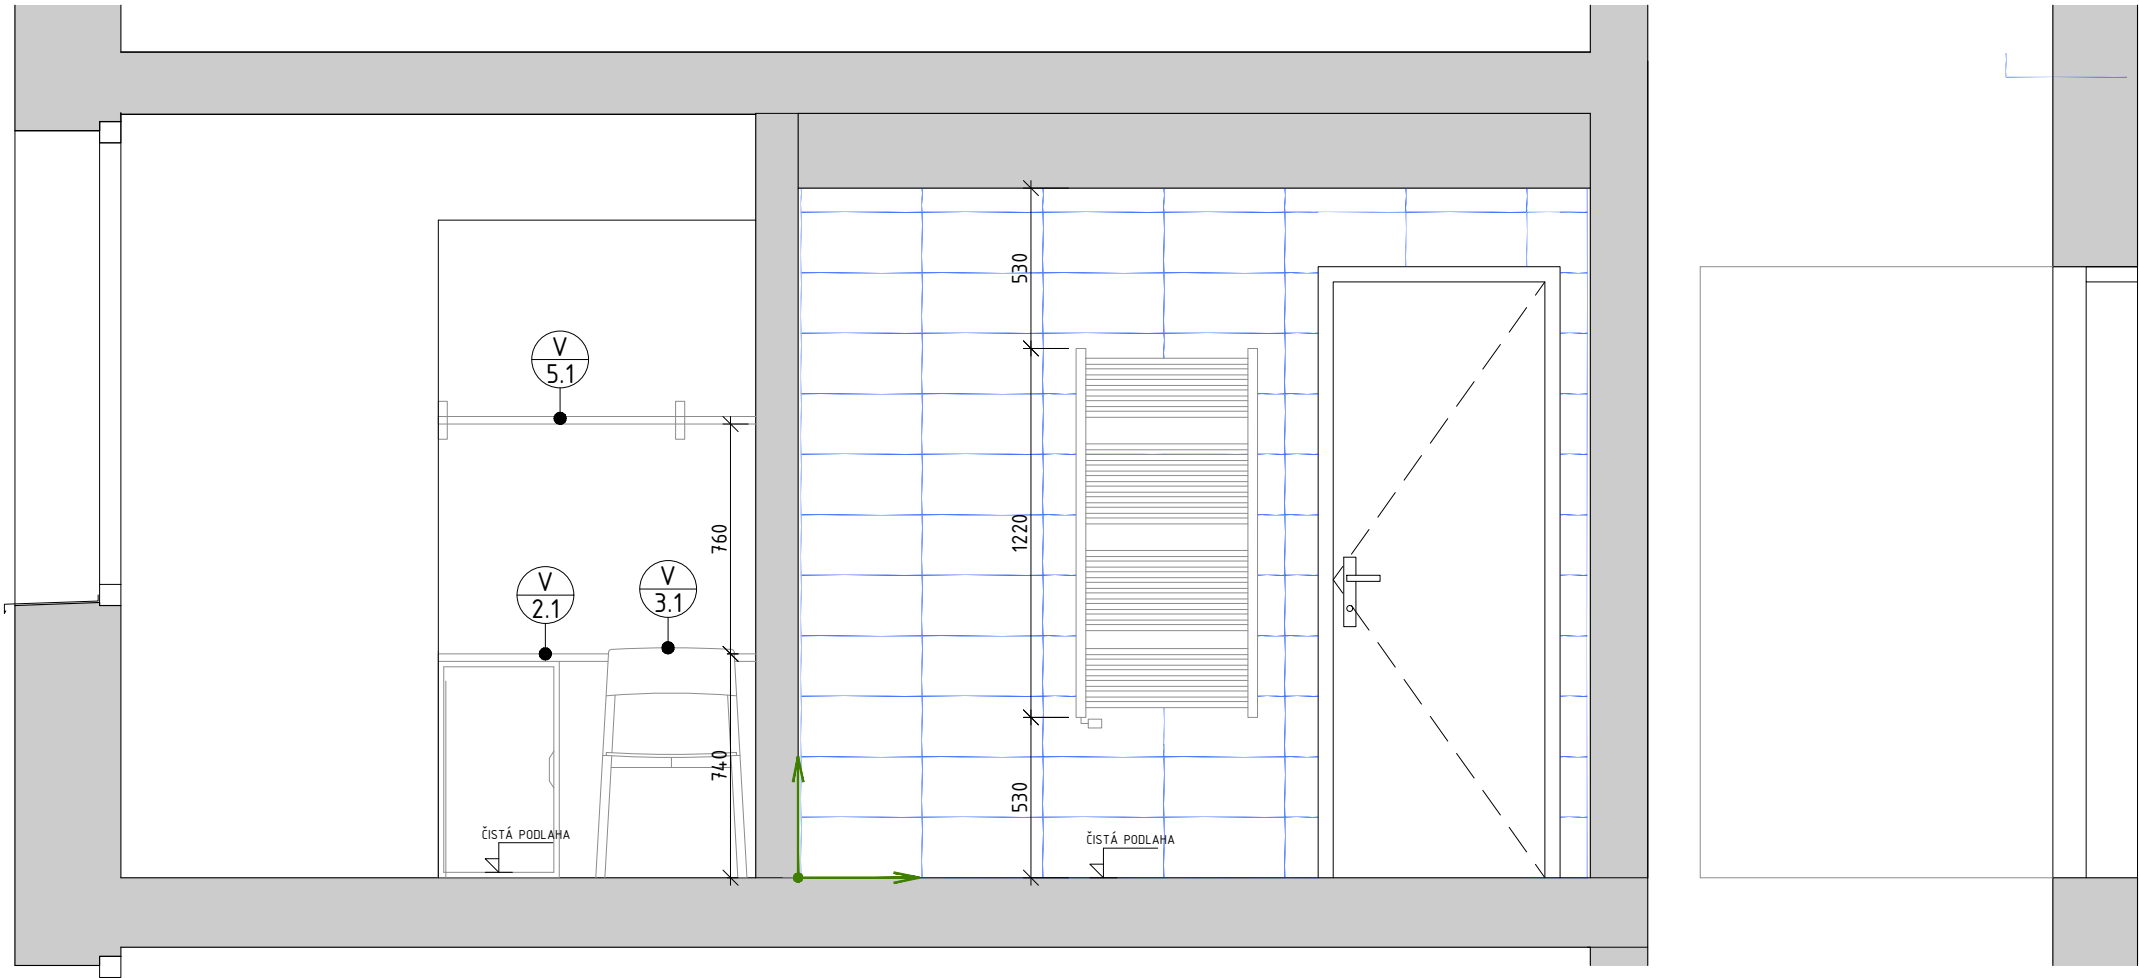

LEGENDA OZNAČENÍ A POPISŮ

- POSTUP A SMĚR POKLÁDKY DLAŽBY/OBKladu
- OZNAČENÍ POHLEDU
- OZNAČENÍ TRuhlÁŘSKÝCH VÝROBKŮ (VIZ PŘÍLOHA D.1.1.44)
- OZNAČENÍ ZÁMEČNICKÝCH VÝROBKŮ (VIZ PŘÍLOHA D.1.1.45)
- OZNAČENÍ VYBAVENÍ (VIZ PŘÍLOHA D.1.1.46)

POZN.: TABULKA MOBILIÁŘE - ČÁST V 7. - SANITA, DOPLŇUJE ČÁST DOKUMENTACE D.1.4.A ZTI TAK, ŽE BLÍŽE SPECIFIKUJE A DEFINUJE SANITÁRNÍ VÝROBKY Z HLEDISKA VZHLEDU A DODRŽENÍ CELKOVÉHO KONCEPTU ARCHITEKTONICKÉHO NÁVRHU PROJEKTU. TĚMITO SPECIFIKACEMI JE DŮLEŽITÉ SE ŘÍDIT PŘI VÝBĚRU KONKRÉTNÍ SANITY DODAVATELEM. VYKÁZÁNY JSOU ZDE POUZE URČITÉ VÝROBKY, KTERÉ DOPLŇUJÍ ZBYLÉ STANDARTNÍ SANITÁRNÍ VÝROBKY V ČÁSTI D.1.4.A ZTI - ZDRAVOTECHNIKY.

DETAILNÍ SOUPIS A PŘESNÁ SPECIFIKACE ELEKTRO ZAŘÍZENÍ JE UVEDENO V SAMOSTATNÉ DOKUMENTACI D.1.4.f ELEKTRO SILNOPROUD

DETAILNÍ SOUPIS A PŘESNÁ SPECIFIKACE OTOPNÝCH TĚLES JE UVEDENO V SAMOSTATNÉ DOKUMENTACI D.1.4.d ELEKTRO VYTÁPĚNÍ

MIKROVLNNÁ TROUBA NENÍ SOUČÁSTÍ INTERIÉROVÉHO VYBAVENÍ

| | | | |
|--|--|--|------------------------------|
| ZHOTOVITEL: Boa Construction s.r.o. Rybná 716/24, Staré Město, 110 00 Praha 1 IČ:4779398, tel: +420 603794388 | | AKCE: Rekonstrukce objektu koleje G ČZU Kamýcká 1281 165 21 Praha 6 - Suchdol | |
| ZODPOVĚDNÁ OSOBA: Ing. Vít Řezáč | | INVESTOR: Česká zemědělská univerzita v Praze Kamýcká 129, 165 21 Praha 6 - Suchdol | |
| ZHOTOVITEL ČÁSTI: Boa Construction s.r.o. Rybná 716/24, Staré Město, 110 00 Praha 1 | | ZAK.Č. 20-301 | STUPEŇ PD: DVZ |
| ZODPOVĚDNÁ OSOBA: Ing. Vít Řezáč VYPRACOVAL: Ing. Michal Tomšů | | DATUM: 30.4.2020 | ČÍSLO ČÁSTI: D.1.1.47 |
| ČÁST DOKUMENTACE: DETAILY | | FORMÁT: 2xA4 | ČÍSLO VÝKRESU: 32. |
| NÁZEV ČÁSTI: POHLED B POKOJ JEDNOLŮŽKOVÝ | | MĚŘÍTKO: 1:25 | |