

POHLED B

LEGENDA OZNAČENÍ A POPISŮ

- ←

-POSTUP A SMĚR POKLÁDKY DLAŽBY/OBKLADE
- ▲ A


-OZNAČENÍ POHLEDU
- J

1.1a

-OZNAČENÍ TRUHLÁŘSKÝCH VÝROBKŮ
(VIZ PŘÍLOHA D.1.1.44)
- L

01
- OZNAČENÍ ZÁMEČNICKÝCH VÝROBKŮ
(VIZ PŘÍLOHA D.1.1.45)
- V

1.1
- OZNAČENÍ VYBAVENÍ
(VIZ PŘÍLOHA D.1.1.46)

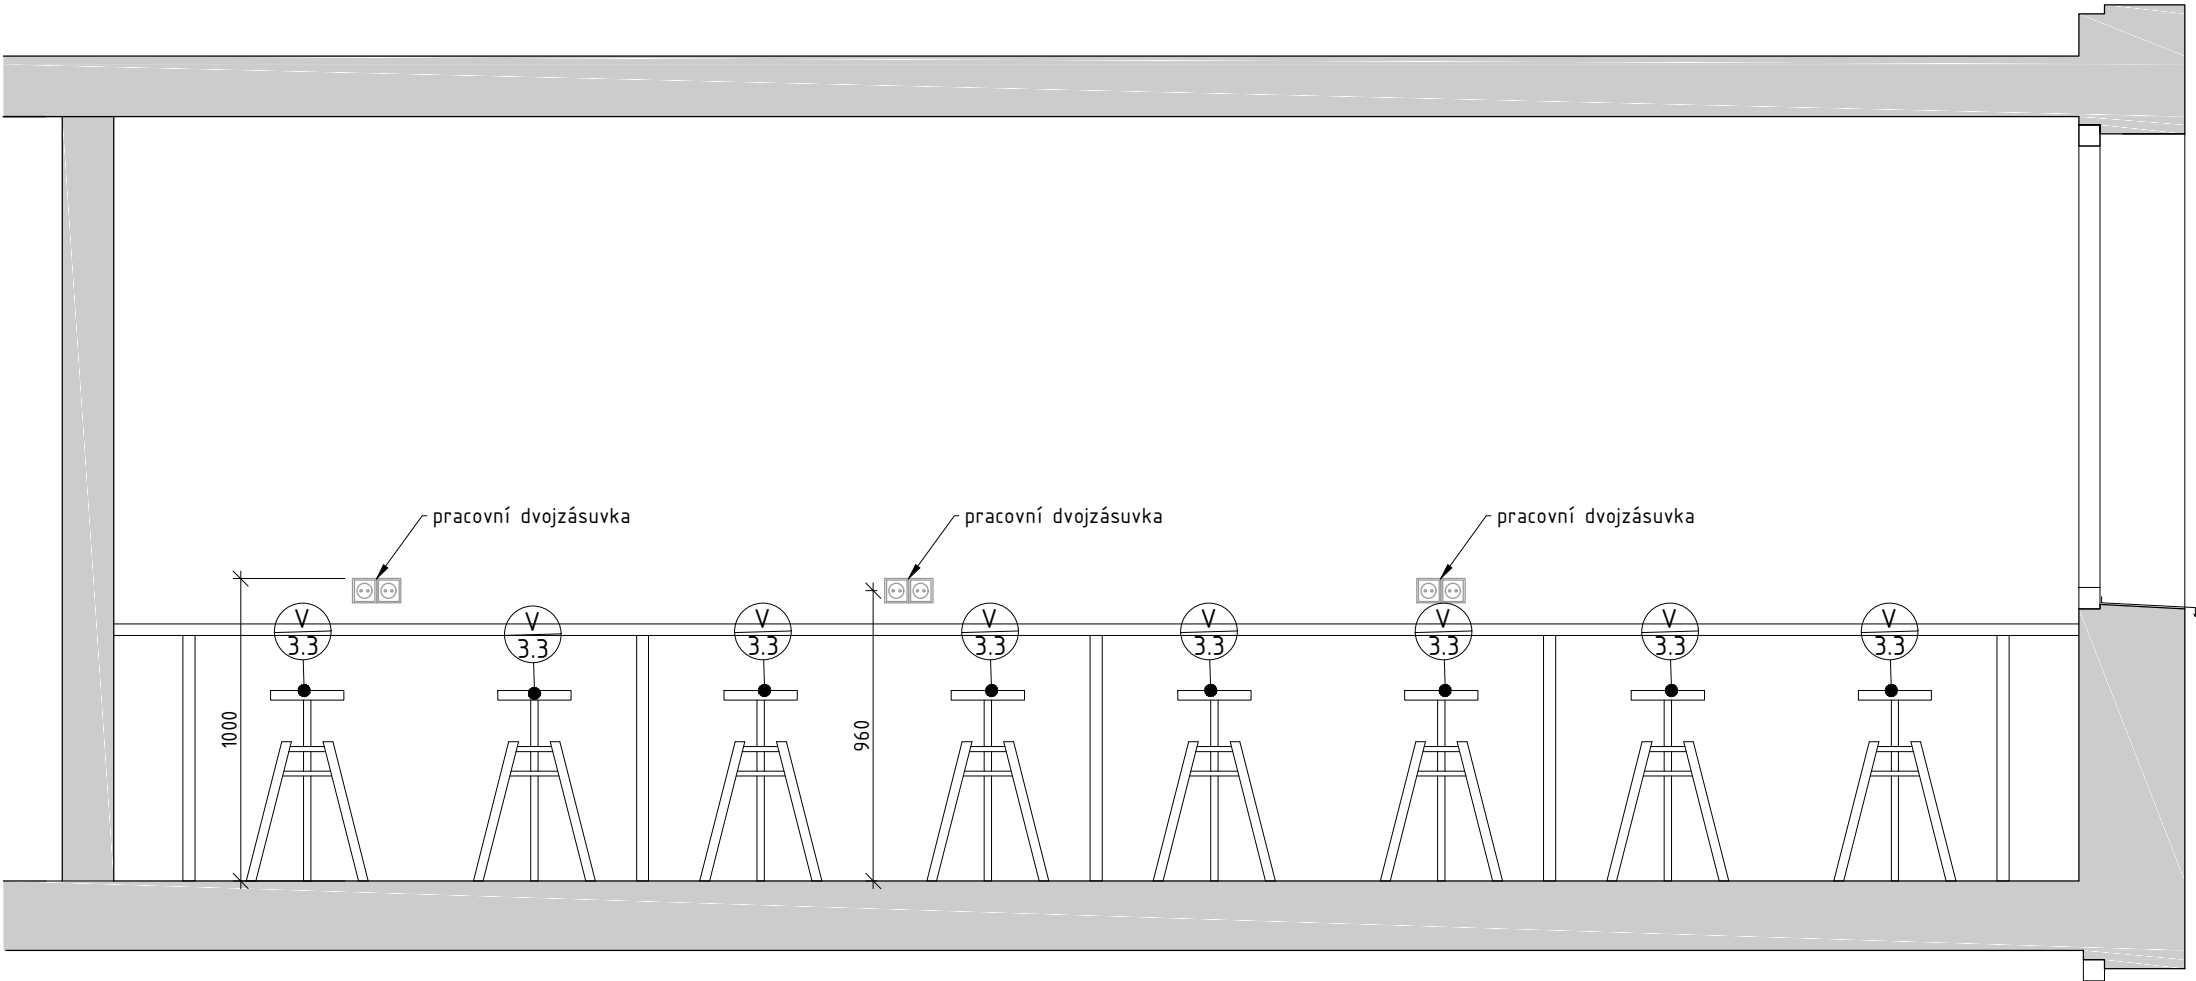



POZN.: TABULKA MOBILIÁŘE - ČÁST V 7. - SANITA, DOPLŇUJE ČÁST DOKUMENTACE D.1.4.A ZTI TAK, ŽE BLÍŽE SPECIFIKUJE A DEFINUJE SANITÁRNÍ VÝROBKY Z HLEDISKA VZHLEDU A DODRŽENÍ CELKOVÉHO KONCEPTU ARCHITEKTONICKÉHO NÁVRHU PROJEKTU. TĚMITO SPECIFIKACEMI JE DŮLEŽITÉ SE ŘÍDIT PŘI VÝBĚRU KONKRÉTNÍ SANITY DODAVATELEM. VYKÁZÁNY JSOU ZDE POUZE URČITÉ VÝROBKY, KTERÉ DOPLŇUJÍ ZBYLÉ STANDARTNÍ SANITÁRNÍ VÝROBKY V ČÁSTI D.1.4.A ZTI - ZDRAVOTECHNIKY.

DETAILNÍ SOUPIS A PŘESNÁ SPECIFIKACE ELEKTRO ZAŘÍZENÍ JE UVEDENO V SAMOSTATNÉ DOKUMENTACI D.1.4.f ELEKTRO SILNOPROUD

DETAILNÍ SOUPIS A PŘESNÁ SPECIFIKACE OTOPNÝCH TĚLES JE UVEDENO V SAMOSTATNÉ DOKUMENTACI D.1.4.d ELEKTRO VYTÁPĚNÍ

MIKROVLNNÁ TROUBA NENÍ SOUČÁSTÍ INTERIÉROVÉHO VYBAVENÍ

ZHOTOVITEL:		Boa Construction s.r.o.		AKCE: Rekonstrukce objektu koleje G ČZU	
		Rybná 716/24, Staré Město, 110 00 Praha 1		Kamýcká 1281	
		IČ:4.779398, tel: +420 603794388		165 21 Praha 6 - Suchdol	
		ZODPOVĚDNÁ OSOBA: Ing. Vít Řezáč		INVESTOR:	
ZHOTOVITEL ČÁSTI:		Boa Construction s.r.o.		Česká zemědělská univerzita v Praze	
		Rybná 716/24, Staré Město, 110 00 Praha 1		Kamýcká 129, 165 21 Praha 6 - Suchdol	
		ZODPOVĚDNÁ OSOBA: Ing. Vít Řezáč		ZAK.Č. 20-301	
		VYPRACOVAL: Ing. Michal Tomšů		STUPEŇ PD: PARÉ:	
ČÁST DOKUMENTACE:		DETAILY		DATUM: 30.4.2020	
NÁZEV ČÁSTI:		POHLED B		DVZ	
		KUCHYNĚ 3.NP		FORMÁT: 2xA4	
				MĚŘÍTKO: 1:25	
				ČÍSLO ČÁSTI: D.1.1.47	
				ČÍSLO VÝKRESU: 51.	