

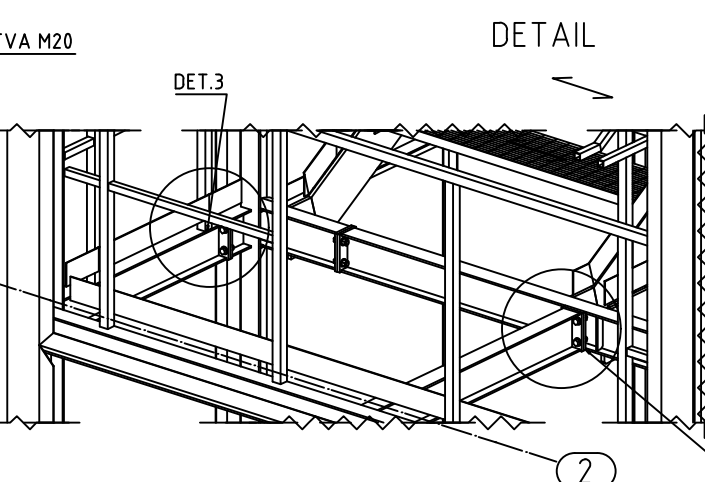


POHLED A

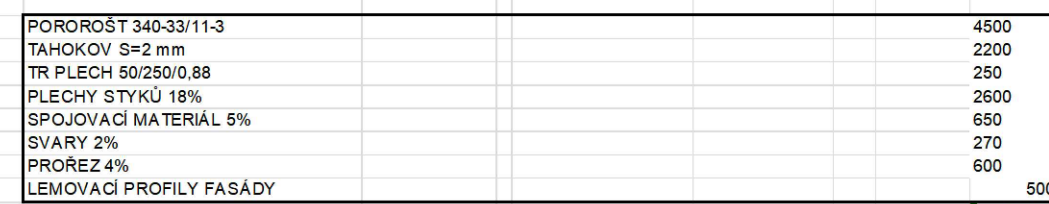

NA SCHODIŠŤOVÉ STUPNĚ A PODESTY POUŽÍT POROROŠT
P 340-33/11-3.U STUPŇŮ PROTISMYKOVÁ ÚPRAVA NÁŠLAPNÉ HRANY
TĚLO SO SCHODIŠŤE OPLÁŠTIT TAHOKOVEM S=2 mm DLE VÝBĚRU

POVRCHOVÁ ÚPRAVA - ŽÁROVÝ POZINK

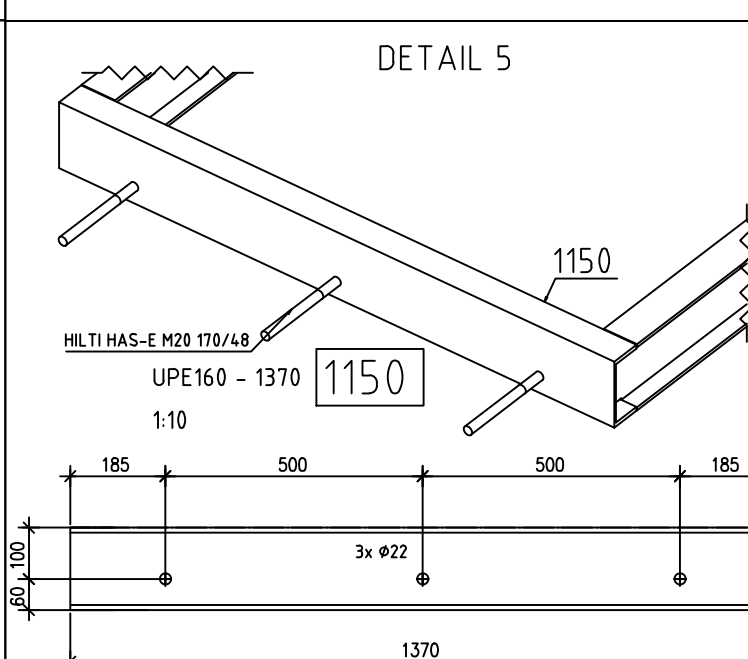

	AGRALPLAST s.r.o. CHRÁSTAVSKÁ 46, Liberec 1		INVESTOR Česká zemědělská univerzita v Praze Kamýčská 129, 165 21 Praha 6 - Suchbát	
	ZODPOVĚDNÁ OSOBA: VYPRACOVAL: Ing. Vladimír Peřtíček		ZAK.ČÍSLO: 20-301 STUPEŇ POD: 20-301	
KONSTRUKČNÍ ŘEŠENÍ				
DATUM: 30.4.2020		DVZ		
FORMÁT: 12x44		ČÍSLO ČÁSTI: 01.2		
MĚŘÍTKO: 1:33		ČÍSLO VÝKRESU: 5		