PŮDORYS 2.NP, M1:50

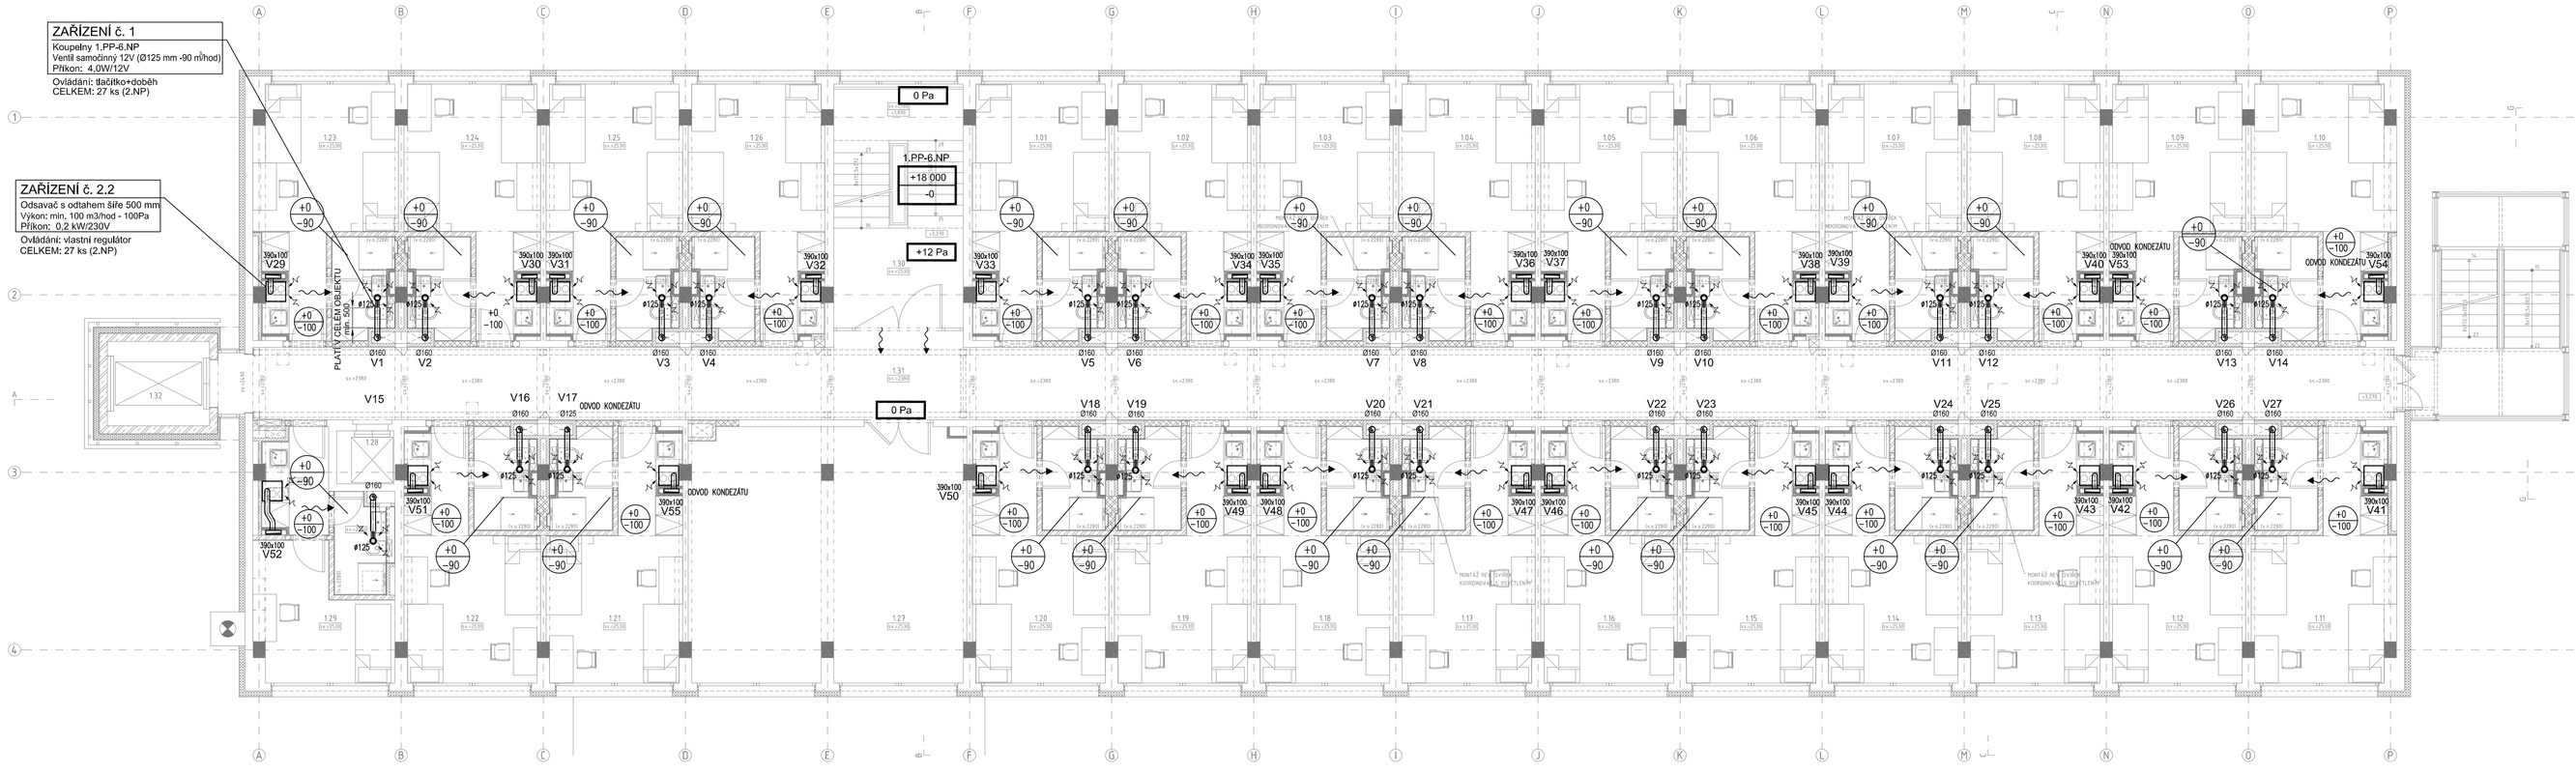

POZNÁMKA :

VZDUCHOTECHNICKÉ POTRUBÍ JE NAVRŽENO JAKO NEHOŘLAVÉ (TŘ. REAKCE NA OHEŇ A1)
V MÍSTĚ PROSTUPU POŽ. DĚLÍCÍ STĚNOU NESMÍ BÝT NA POTRUBÍ DO VZDÁLENOSTI MIN. 500mm
OD LÍCE STĚNY VÝUSTKA NEBO VENTILÁTOR. POTRUBÍ V TOMTO MÍSTĚ MUSÍ BÝT CELISTVÉ A Z NEHOŘLAVÝCH HMOT
PROSTUP BUDE VZDUCHOTĚSNĚ ZEDNICKY ZAČIŠTĚN HMOTOU ALESPOŇ VE STEJNÉM STUPNI HOŘLAVOSTI
JAKO JE POŽ. DĚLÍCÍ KONSTRUKCE. MATERIÁL UCPÁVKY MUSÍ MÍT SHODNOU POŽÁRNÍ ODOLNOST JAKO KONSTRUKCE,
KTEROU POTRUBÍ PROSTUPUJE.
UŽIVATEL OBJEKTU ZAJISTÍ DOSTATEČNÉ PŘIROZENÉ VĚTRÁNÍ OBYTNÝCH MÍSTNOSTÍ.

LEGENDA :

- VZT POTRUBÍ – KRUHOVÉ SPIRO
- VZT POTRUBÍ – KRUHOVÉ SPIRO (OZNAČENÍ TEPELNÉ NEBO POŽÁR. IZOLACE)
- +0 / -90 — MNOŽSTVÍ PŘÍVODNÍHO VZDUCHU
- MNOŽSTVÍ ODVODNÍHO VZDUCHU
- ODVOD VZDUCHU / PŘÍVOD VZDUCHU
- PŘÍVOD VZDUCHU DO MÍSTNOSTI POD DVEŘMI / MŘÍŽKOU
- VÝFUK ODPADNÍHO VZDUCHU / SÁNÍ ČERSTVÉHO VZDUCHU (Z EXT.)

TABULKA MÍSTNOSTÍ

Č.M.	NÁZEV	PLOCHA (m²)
1.01	ÚBYTOVACÍ JEDNOTKA (POKOJ), PŘÍSLUŠ. HYGIEN	28.52
1.02	ÚBYTOVACÍ JEDNOTKA (POKOJ), PŘÍSLUŠ. HYGIEN	28.52
1.03	ÚBYTOVACÍ JEDNOTKA (POKOJ), PŘÍSLUŠ. HYGIEN	28.52
1.04	ÚBYTOVACÍ JEDNOTKA (POKOJ), PŘÍSLUŠ. HYGIEN	28.52
1.05	ÚBYTOVACÍ JEDNOTKA (POKOJ), PŘÍSLUŠ. HYGIEN	28.52
1.06	ÚBYTOVACÍ JEDNOTKA (POKOJ), PŘÍSLUŠ. HYGIEN	28.52
1.07	ÚBYTOVACÍ JEDNOTKA (POKOJ), PŘÍSLUŠ. HYGIEN	28.52
1.08	ÚBYTOVACÍ JEDNOTKA (POKOJ), PŘÍSLUŠ. HYGIEN	28.52
1.09	ÚBYTOVACÍ JEDNOTKA (POKOJ), PŘÍSLUŠ. HYGIEN	28.52
1.10	ÚBYTOVACÍ JEDNOTKA (POKOJ), PŘÍSLUŠ. HYGIEN	31.14
1.11	ÚBYTOVACÍ JEDNOTKA (POKOJ), PŘÍSLUŠ. HYGIEN	31.14
1.12	ÚBYTOVACÍ JEDNOTKA (POKOJ), PŘÍSLUŠ. HYGIEN	28.52
1.13	ÚBYTOVACÍ JEDNOTKA (POKOJ), PŘÍSLUŠ. HYGIEN	28.52
1.14	ÚBYTOVACÍ JEDNOTKA (POKOJ), PŘÍSLUŠ. HYGIEN	28.52
1.15	ÚBYTOVACÍ JEDNOTKA (POKOJ), PŘÍSLUŠ. HYGIEN	28.52
1.16	ÚBYTOVACÍ JEDNOTKA (POKOJ), PŘÍSLUŠ. HYGIEN	28.52
1.17	ÚBYTOVACÍ JEDNOTKA (POKOJ), PŘÍSLUŠ. HYGIEN	28.52
1.18	ÚBYTOVACÍ JEDNOTKA (POKOJ), PŘÍSLUŠ. HYGIEN	28.52
1.19	ÚBYTOVACÍ JEDNOTKA (POKOJ), PŘÍSLUŠ. HYGIEN	28.52
1.20	ÚBYTOVACÍ JEDNOTKA (POKOJ), PŘÍSLUŠ. HYGIEN	28.52
1.21	ÚBYTOVACÍ JEDNOTKA (POKOJ), PŘÍSLUŠ. HYGIEN	28.52
1.22	ÚBYTOVACÍ JEDNOTKA (POKOJ), PŘÍSLUŠ. HYGIEN	28.52
1.23	ÚBYTOVACÍ JEDNOTKA (POKOJ), PŘÍSLUŠ. HYGIEN	31.14
1.24	ÚBYTOVACÍ JEDNOTKA (POKOJ), PŘÍSLUŠ. HYGIEN	28.52
1.25	ÚBYTOVACÍ JEDNOTKA (POKOJ), PŘÍSLUŠ. HYGIEN	28.52
1.26	ÚBYTOVACÍ JEDNOTKA (POKOJ), PŘÍSLUŠ. HYGIEN	28.52
1.27	SKLAD KAM	44.74
1.28	VÝTAHOVÁ ŠACHTA - BĚŽNÉ VÝTAH	1.94
1.29	ÚBYTOVACÍ JEDNOTKA (POKOJ), PŘÍSLUŠ. HYGIEN	17.52
1.30	SCHODIŠTĚ - OBKLÁDKA (MASIVA ZELTA TYPU B	19.84
1.31	CHODBA	102.88
1.32	VÝTAHOVÁ ŠACHTA - EVAKUAČNÍ VÝTAH	5.54
	CELKEM	920.22

ZHOTOVITEL:	Boa Construction s.r.o. Rybná 716/24, Staré Město, 110 00 Praha 1 IČ:47139398, tel: +420 603396388	AKCE:	Rekonstrukce objektu koleje G ČZU Kamýcká 1281 165 21 Praha 6 - Suchdol
ZODPOVĚDNÁ OSOBA	Ing. Vít Řezáč		
ZHOTOVITEL ČÁSTI:	Boa Construction s.r.o. Rybná 716/24, Staré Město, 110 00 Praha 1	INVESTOR:	Česká zemědělská univerzita v Praze Kamýcká 129, 165 21 Praha 6 - Suchdol
ZODPOVĚDNÁ OSOBA	Ing Tomáš Ferenc		
VYPRACOVAL:	Ing Tomáš Ferenc	ZAKÁZ.	20-301
ČÁST DOKUMENTACE:	VZDUCHOTECHNIKA	STUPEŇ PD:	DVZ
		DATUM:	30.4.2020
NÁZEV ČÁSTI:	PŮDORYS 2.NP	FORMÁT:	10A4
		MĚŘÍTKO:	1:75
		PARÉ:	
		ČÍSLO ČÁSTI:	D.1.4.c.
		ČÍSLO VÝKRESU:	5.