



TABULKA MÍSTNOSTÍ		
Č.M.	NÁZEV	PLOCHA (m²)
0.34	CHODBA	79,19
0.35	VSTUPNÍ HALA	86,44
0.36	ZÁDVEŘÍ	11,00
0.37	ŠATNA RECEPCE	8,97
0.37a	WC RECEPCE	3,00
0.37b	RECEPCE	8,79
0.37c	KUCHYŇKA RECEPCE	5,53
0.38a	WC ŽENY – PROSTOR NENÍ SOUČÁSTÍ PROJEKTU	0,00
0.38b	WC MUŽI – PROSTOR NENÍ SOUČÁSTÍ PROJEKTU	0,00
0.39	RESTAURACE – PROSTOR NENÍ SOUČÁSTÍ PROJEKTU	0,00
0.40	CHODBA – PROSTOR NENÍ SOUČÁSTÍ PROJEKTU	4,07
0.41	SKLAD – PROSTOR NENÍ SOUČÁSTÍ PROJEKTU	4,06
CELKEM		211,05

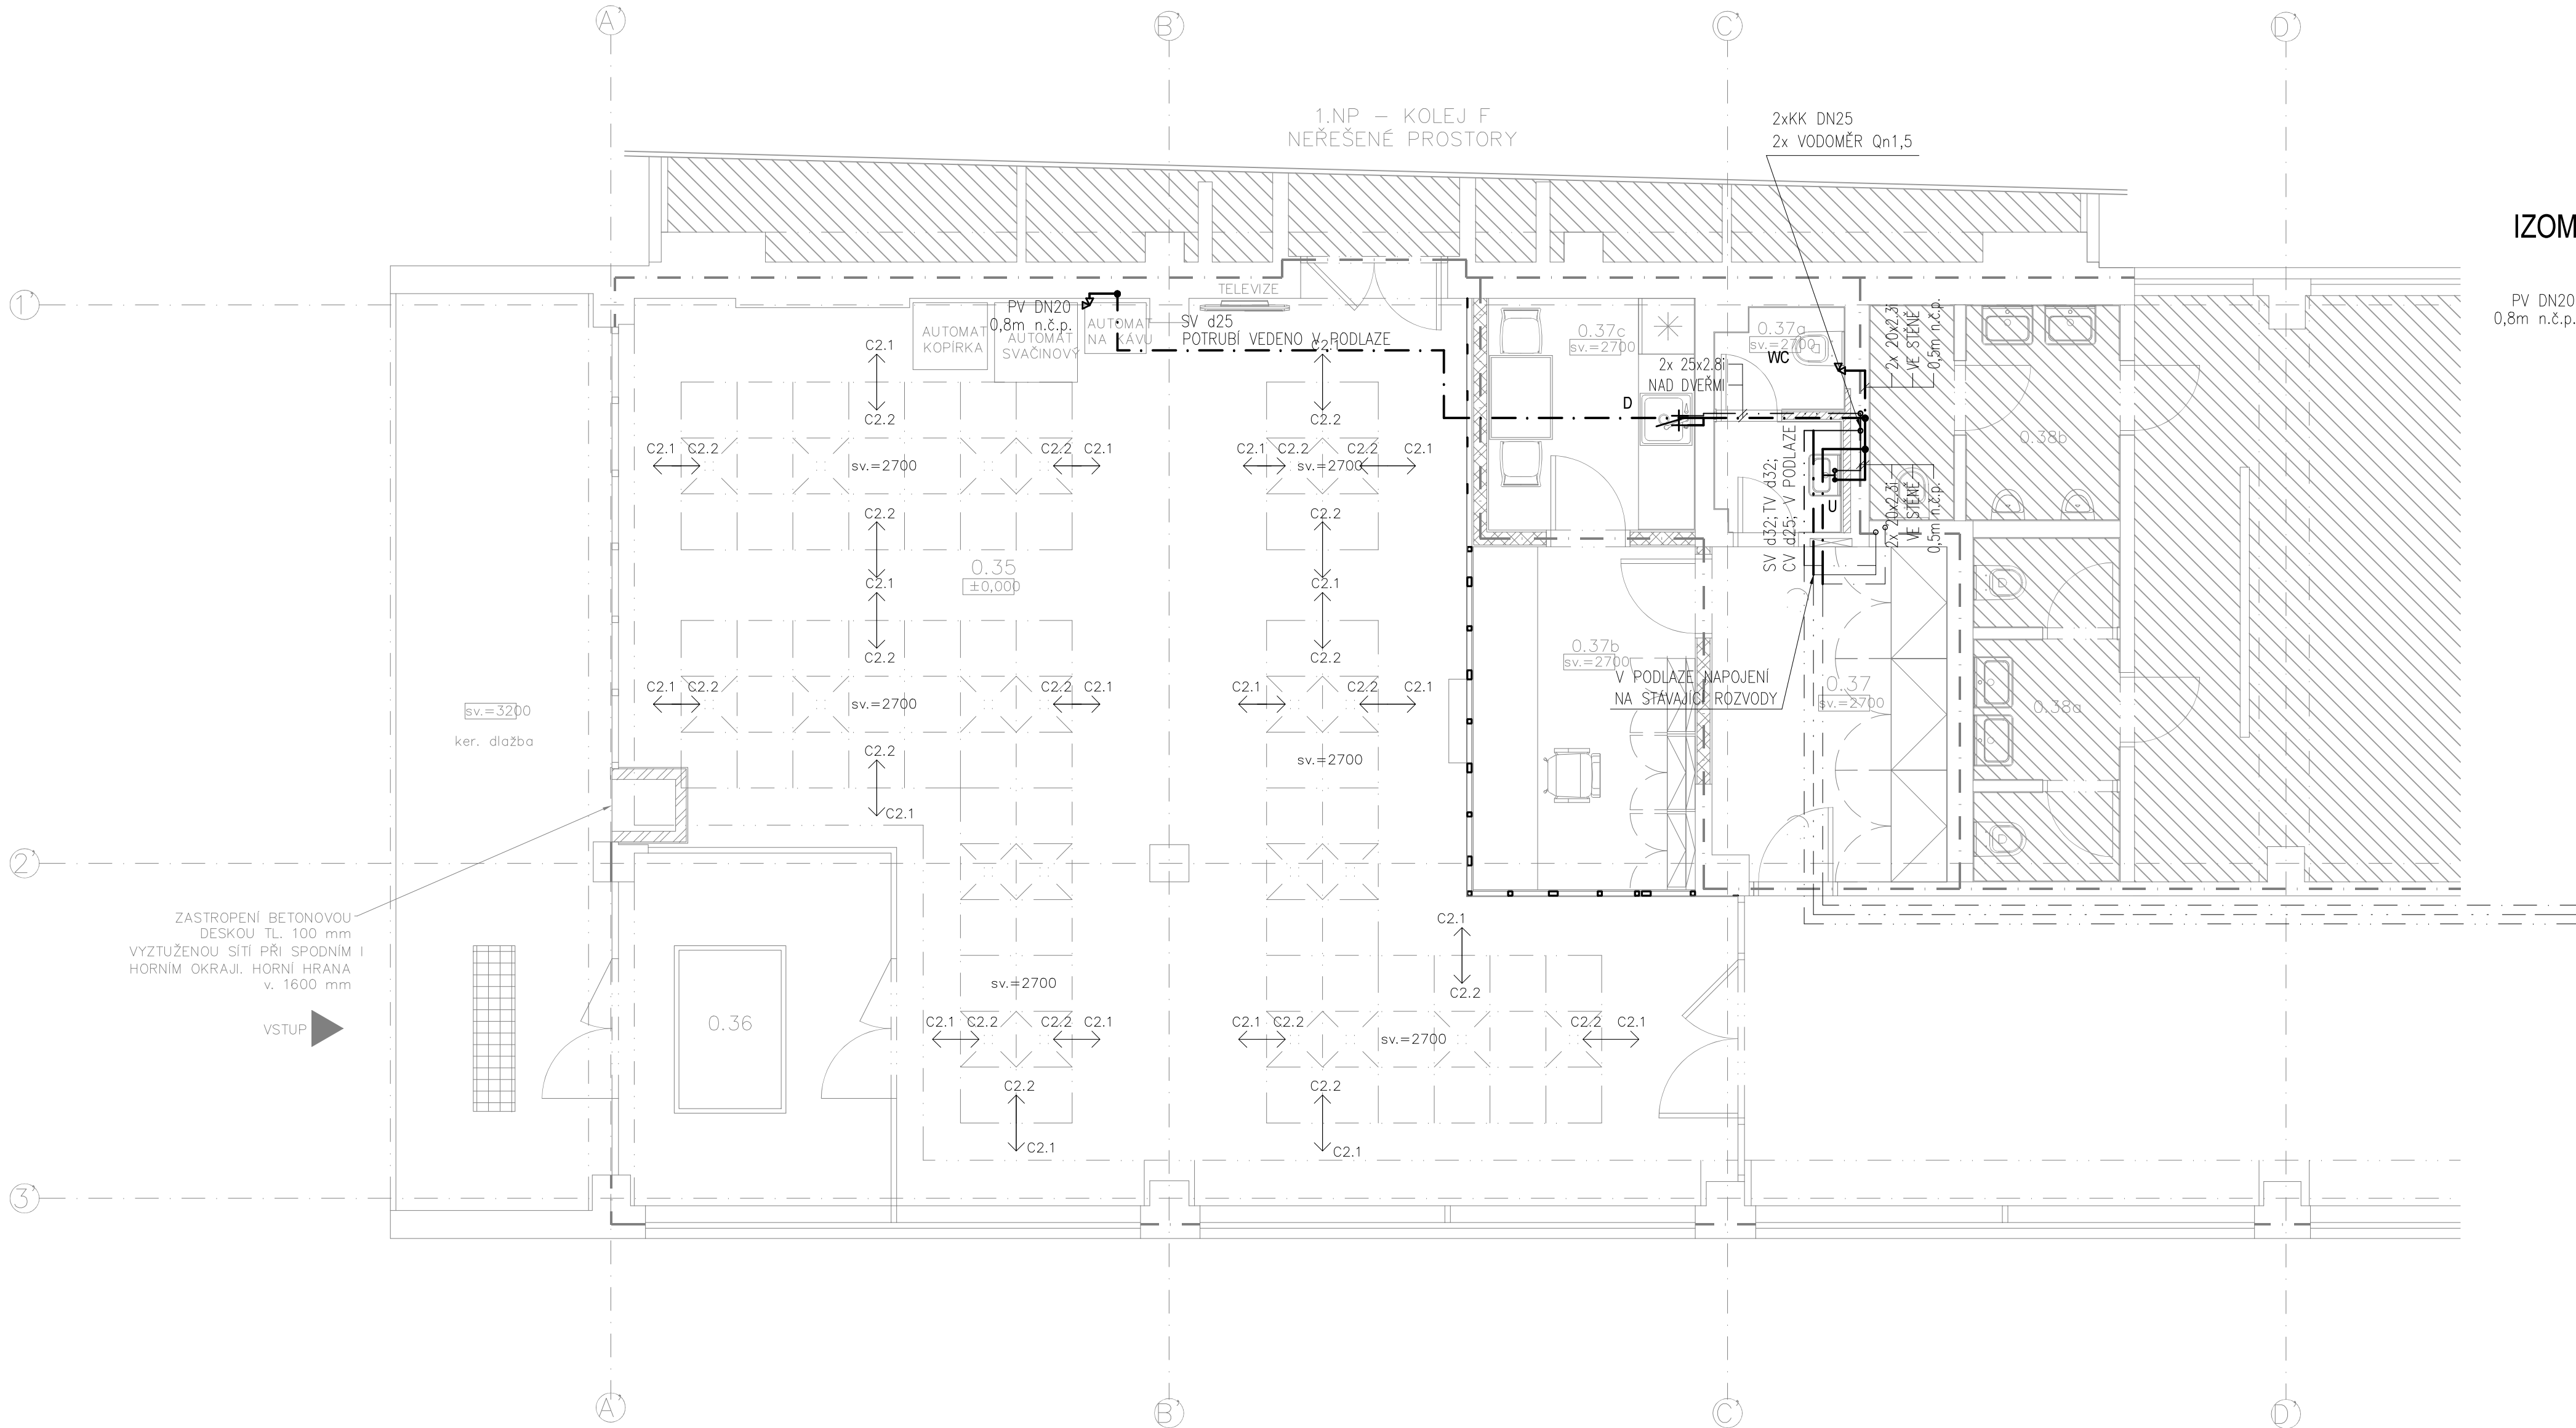

IZOMETRIE:

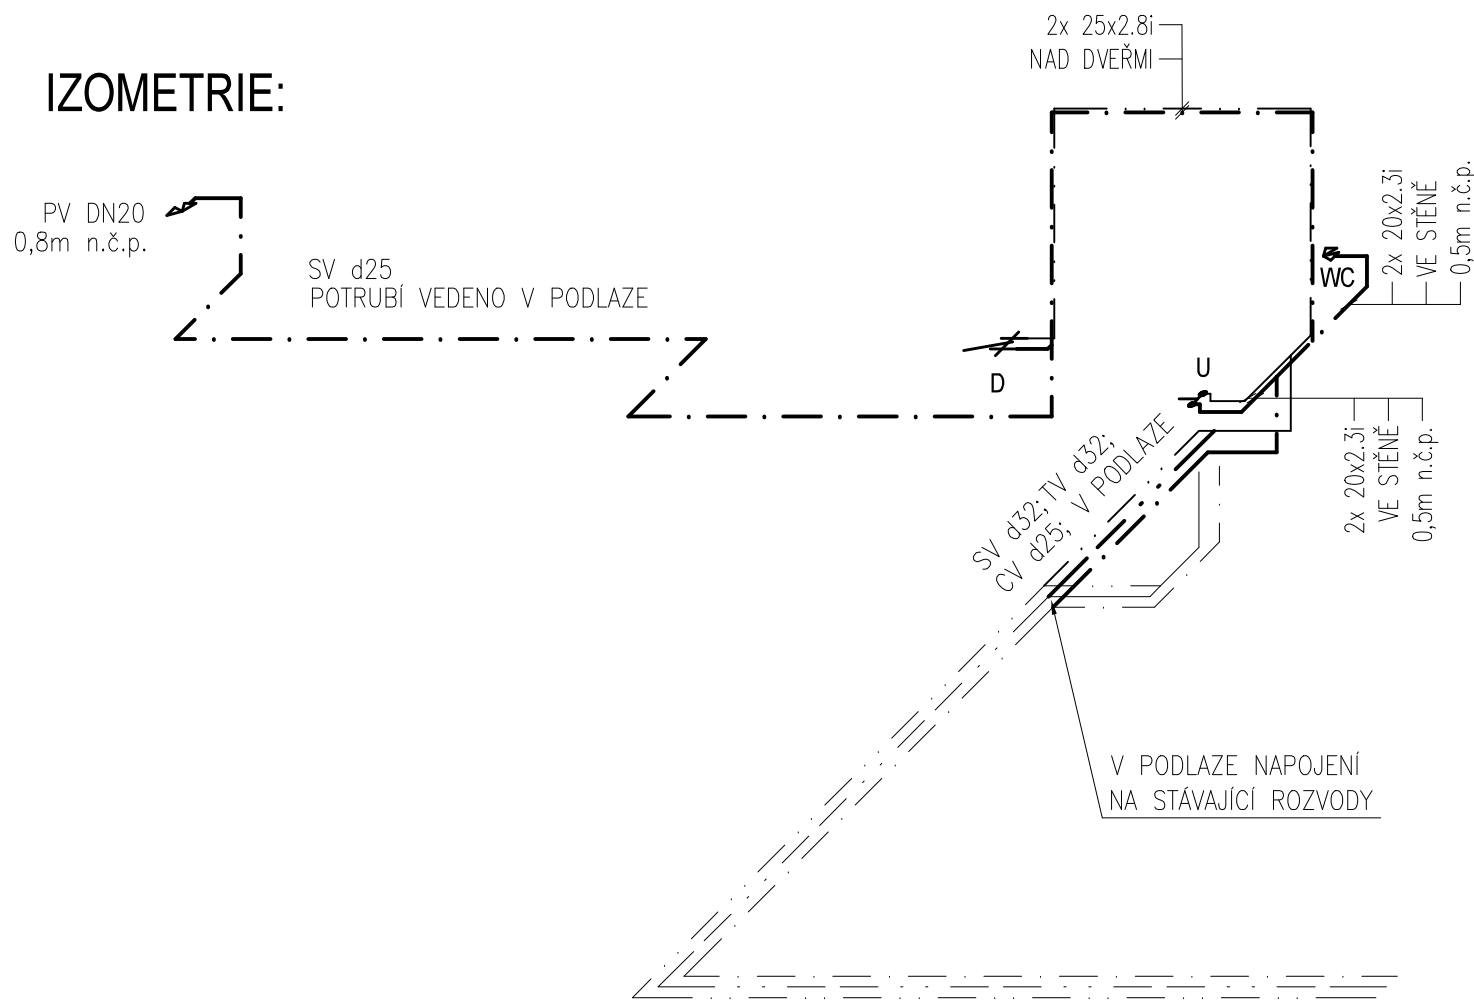

LEGENDA:

- SV – STUDENÁ VODA
- TV – TEPLÁ VODA
- CV – CÍRKULAČNÍ VODA
- PP – RCT PN20, IZ.
- PP – RCT PN20, IZ.
- PP – RCT PN20, IZ.

LEGENDA ZAŘÍZOVACÍCH PŘEDMĚTŮ:

- D – DŘEZ
- U – UMYVADLO
- WC – KLOZET
- PŘÍPOJENÍ 0,55m n.č.p., 2xROHOVÝ VENTIL DN15
- PŘÍPOJENÍ 0,55m n.č.p., 2xROHOVÝ VENTIL DN15
- PŘÍPOJENÍ 1,1m n.č.p., ROHOVÝ VENTIL DN15

ZHOTOVITEL:	Boa Construction s.r.o.	AKCE:	Rekonstrukce objektu koleje G ČZU
CONSTRUCTION	Rybná 716/24, Staré Město, 110 00 Praha 1		Kamýčká 1281
	IČ: 4779398, tel: +420 603794388		165 21 Praha 6 – Suchbát
ZHOTOVITEL ČÁSTI:	Ing. H. Hrochová; AO ČKAIT 0501210	INVESTOR:	Česká zemědělská univerzita v Praze
	Hrabalova 1315, 460 14 Liberec		Kamýčká 129, 165 21 Praha 6 – Suchbát
ZODPOVĚDNÁ OSOBA:	Ing. Hana Hrochová	ZAK.Č.	20–301
VYPRACOVAL:	Ing. Hana Hrochová	STUPEŇ PD:	PARE:
ČÁST DOKUMENTACE:	ZDRAVOTECHNIKA	DATUM:	30.4.2020
NÁZEV ČÁSTI:	SPOJOVACÍ KRČEK – 1NP – VODOVOD	FORMÁT:	8xA4
		ČÍSLO ČÁSTI:	D.1.4.a.
		MĚŘÍTKO:	1:50
		ČÍSLO VÝKRESU:	21.