




SESTAVY PRO VMAŽENÍ STOUPACÍCH POTRUBÍ

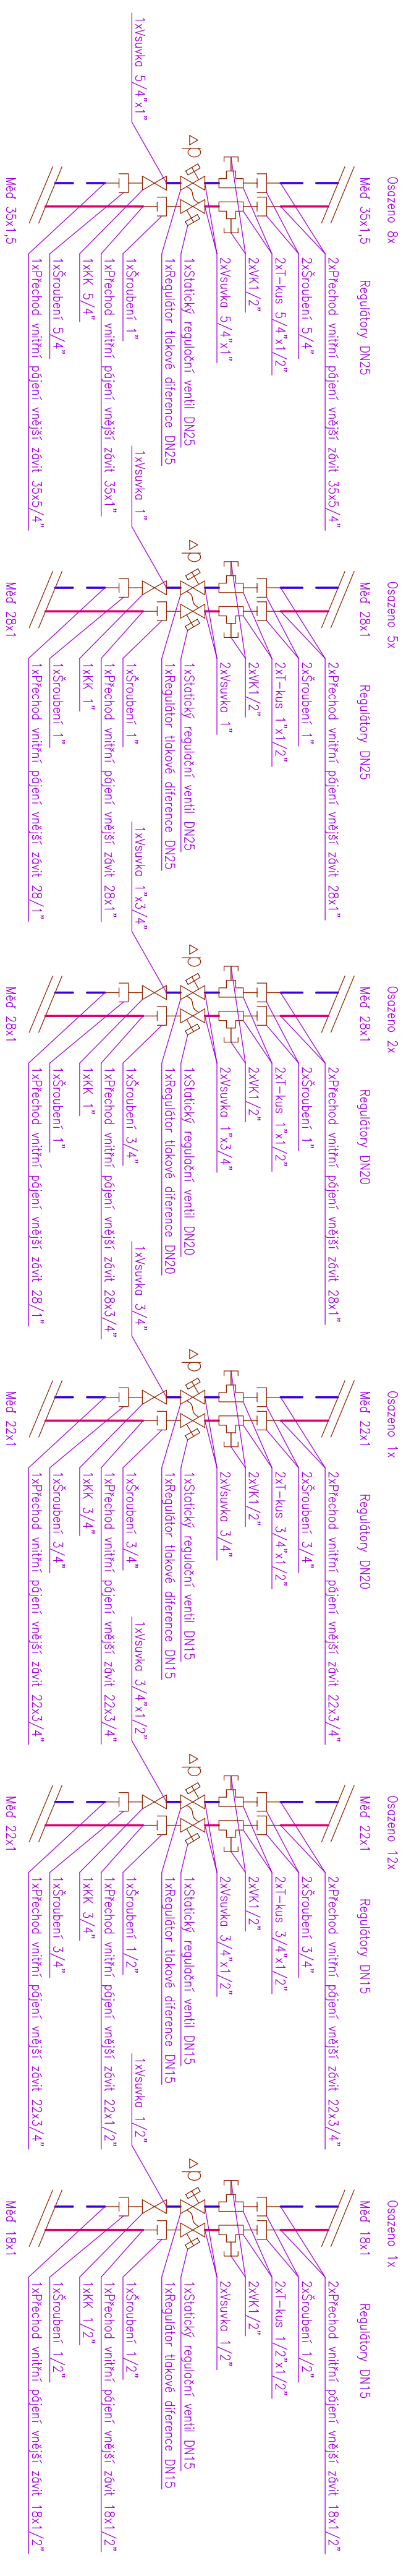

SESTAVY PRO UZAVŘENÍ VĚTVÍ FASAD A KOUPELEN

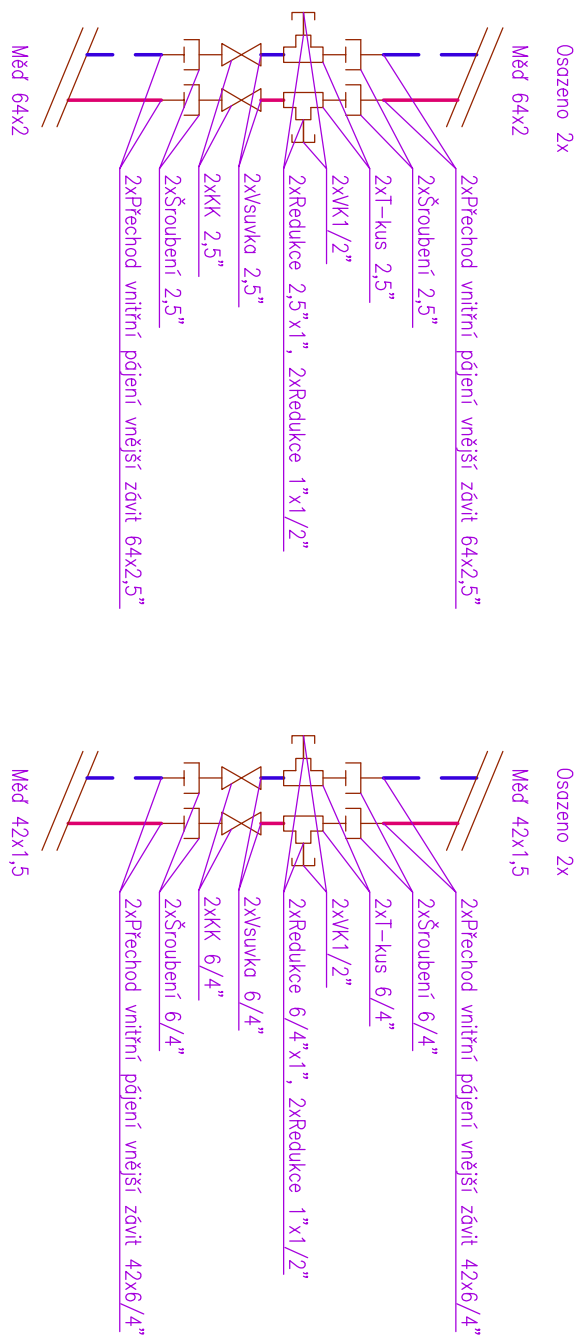

ZADAVATEL:		AKCE:	
 <b>Boa Construction s.r.o.</b> Rybna 716/24, Staré Město, 110 00 Praha 1 IČ:4719398, tel.: +420 603794388 ZODPOVĚDNÁ OSOBA: Ing. Vít Řezáč		<b>Rekonstrukce objektu koleje G ČZU</b> Kamýčká 1281 165 21 Praha 6 – Suchbátol	
ZADAVATEL: Ing. Vladimír Cvejn Na Václaváku 138, Náchod – Běloves, 547 01 ZODPOVĚDNÁ OSOBA: Ing. Vladimír Cvejn VYPRACOVAL: Ing. Vladimír Cvejn		INVESTOR: Česká zemědělská univerzita v Praze Kamýčká 129, 165 21 Praha 6 – Suchbátol	
ČÁST DOKUMENTACE:		VYTÁPĚNÍ	
NÁZEV ČÁSTI:		UZAVÍRACÍ A REGULAČNÍ SESTAVY	
FORMÁT: 2xA4		ČÍSLO ČÁSTI: 014.d.	
MĚŘÍTKO: –		ČÍSLO VÝKRESU: 16.	