

POKOJOVÝ ROZVADĚČ ATYPICKÝ RP5.xd

TECHNICKÉ ÚDAJE

TYP PROVEDENÍ: Oceloplastová rozvodnice, zapuštěná
28 modulů (ref. RZA-Z-2S28)

PŘÍVOD: SHORA

VÝVOD: SHORA/ZDOLA

Rozměry: 462mm x 362mm x 95mm (v x š x h)

IP: IP30

ROZVODNÁ SOUSTAVA:

3NPE 400/230V 50Hz TN-C

OCHRANA PŘED ÚRAZEM

ELEKTRICKÝM PROUDEM

DLE ČSN 33 2000-4-41 ed.3

ŽIVÝCH ČÁSTÍ: OCHRANA IZOLACÍ,

OCHRANA KRYTY NEBO

PŘEPÁŽKAMI,

OCHRANA ZÁBRANOU,

OCHRANA POLOHOU,

OCHRANA DOPLŇKOVOU

IZOLACÍ

NEŽIVÝCH ČÁSTÍ:

AUTOMATICKÉ ODPOJENÍ

OD ZDROJE

POZNÁMKA:

PLATÍ POUZE PRO ATYPICKÉ POKOJE:

5.19d, 5.20d, 5.21d, 5.22d

ZHOTOVITEL:



Boa Construction s.r.o.
Rybná 716/24, Staré Město, 110 00 Praha 1
IČ:4779398, tel: +420 603794388

ZODPOVĚDNÁ OSOBA:

Ing. Vít Řezáč

AKCE:

Rekonstrukce objektu koleje G ČZU
Kamýcká 1281
165 21 Praha 6 - Suchdol

ZHOTOVITEL ČÁSTI:



Electric Technology s.r.o.
Jankovcova 1193/31, 170 00 Praha 7

ZODPOVĚDNÁ OSOBA:

Ing. Karel Kreysa

VYPRACOVAL:

Ing. Leoš Kaňa

INVESTOR:

Česká zemědělská univerzita v Praze
Kamýcká 129, 165 21 Praha 6 - Suchdol

ČÁST DOKUMENTACE:

ELEKTRO SILNOPROUD

NÁZEV ČÁSTI:

Rozvaděč RP5.xd

ZAK.Č.

20-301

STUPEŇ PD:

PARÉ:

DATUM:

30.4.2020

DVZ

FORMÁT:

2xA4

ČÍSLO ČÁSTI:


D.1.4.f.

MĚŘÍTKO:

-

ČÍSLO VÝKRESU:

34

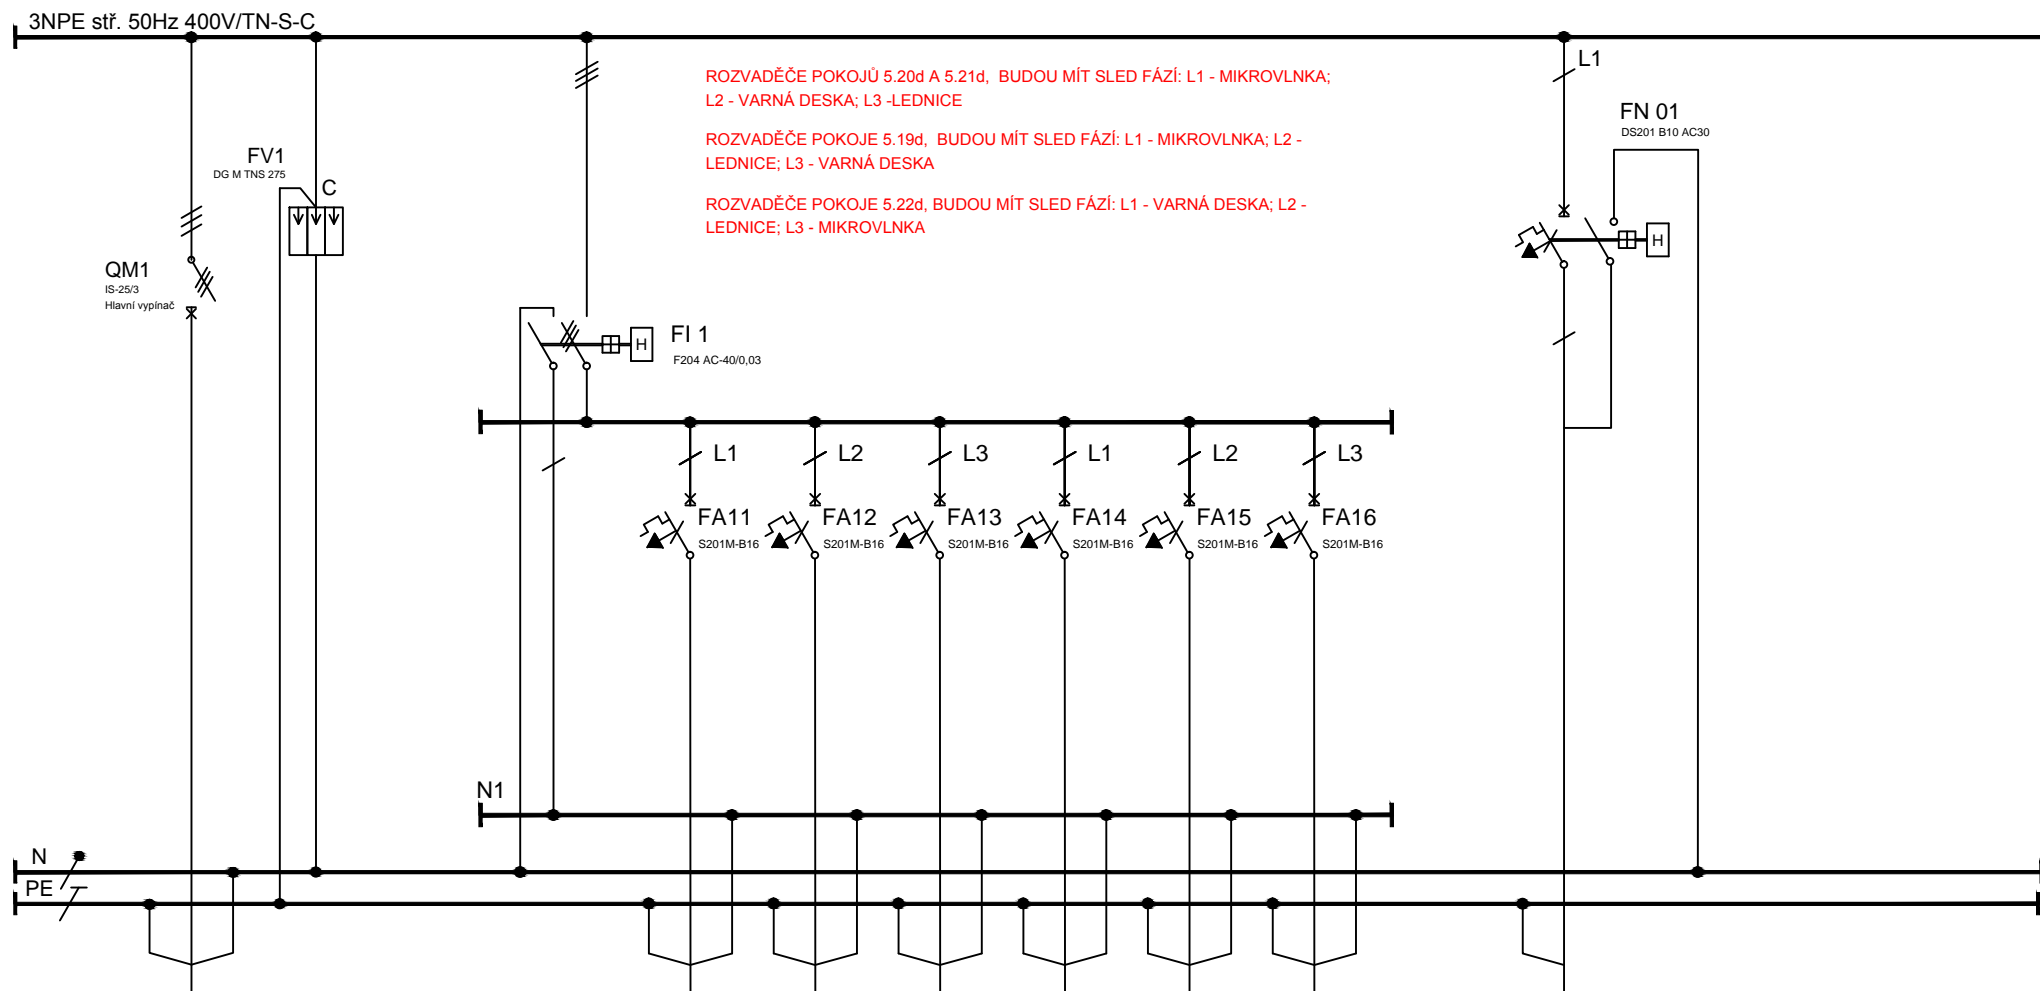

ČÍSLO.OBV.	RP5.xd				Z1	ZKL	ZLED	ZMW	ZVD	S1		S2			
KABEL	CYKY-J				CYKY-J	CYKY-J	CYKY-J	CYKY-J	CYKY-J	CYKY-J		CYKY-J			
PRŮŘEZ	5x6				3x2,5	3x2,5	3x2,5	3x2,5	3x2,5	3x1,5		3x1,5			
Č.KABELU	WLRP5.xd				WLZ1	WLZKL	WLZLED	WLZMW	WLZVD	WLS1		WLS2			
Pi (kW)	5,7				0,8	0,8	0,2	1,5	2	0,2		0,2			
KAM	Rozv. NN-G	C			Zásuvky 230V	Zásuvky 230V	Lednice	Mikrovlanka	Varná deska	Osvětlení		Osvětlení			
	S.05	přep. ochrana			Pokoj	Kuchyňka	Kuchyňka	Kuchyňka	Kuchyňka	Pokoj, Kuchyň		Koupelna			

ČÍSLO STRANY:

2

VYPRACOVAL:

Ing. Leoš Kaňa

ČÍSLO VÝKRESU:

D.1.4.4.34

NÁZEV VÝKRESU:

Rozvaděč RP5.xd



Electric Technology s.r.o.

IČ: 05006988 | tel: +420 601 317 721

info@electric-technology.cz

www.electric-technology.cz