

# ROZVADĚČ RK2

## TECHNICKÉ ÚDAJE

TYP PROVEDENÍ: Oceloplastová rozvodnice, zapuštěná  
56 modulů (ref. RZA-Z-4S56)

PŘÍVOD: ZDOLA

VÝVOD: SHORA/ZDOLA

Rozměry: 778mm x 362mm x 95mm (v x š x h )

IP: IP30

### ROZVODNÁ SOUSTAVA:

3NPE 400/230V 50Hz TN-C

OCHRANA PŘED ÚRAZEM

ELEKTRICKÝM PROUDEM

DLE ČSN 33 2000-4-41 ed.3

ŽIVÝCH ČÁSTÍ: OCHRANA IZOLACÍ,  
OCHRANA KRYTY NEBO  
PŘEPÁŽKAMI,  
OCHRANA ZÁBRANOU,  
OCHRANA POLOHOU,  
OCHRANA DOPLŇKOVOU  
IZOLACÍ

### NEŽIVÝCH ČÁSTÍ:

AUTOMATICKÉ ODPOJENÍ  
OD ZDROJE

### POZNÁMKA:

ZHOTOVITEL:



Boa Construction s.r.o.  
Rybná 716/24, Staré Město, 110 00 Praha 1  
IČ:4779398, tel: +420 603794388

ZODPOVĚDNÁ OSOBA: Ing. Vít Řezáč

ZHOTOVITEL ČÁSTI:



ElectricTechnology

Electric Technology s.r.o.  
Jankovcova 1193/31, 170 00 Praha 7

ZODPOVĚDNÁ OSOBA: Ing. Karel Kreysa  
VYPRACOVAL: Ing. Leoš Kaňa

ČÁST DOKUMENTACE:

**ELEKTRO SILNOPROUD**

NÁZEV ČÁSTI:

**Rozvaděč RK2**

AKCE:

Rekonstrukce objektu koleje G ČZU  
Kamýcká 1281  
165 21 Praha 6 – Suchdol

INVESTOR:

Česká zemědělská univerzita v Praze  
Kamýcká 129, 165 21 Praha 6 – Suchdol

ZAK.Č.

20-301

STUPEŇ PD:

PARÉ:

DATUM:

30.4.2020

DVZ

FORMÁT:

3xA4

ČÍSLO ČÁSTI:


D.1.4.f.

MĚŘÍTKO:

-

ČÍSLO VÝKRESU:

42

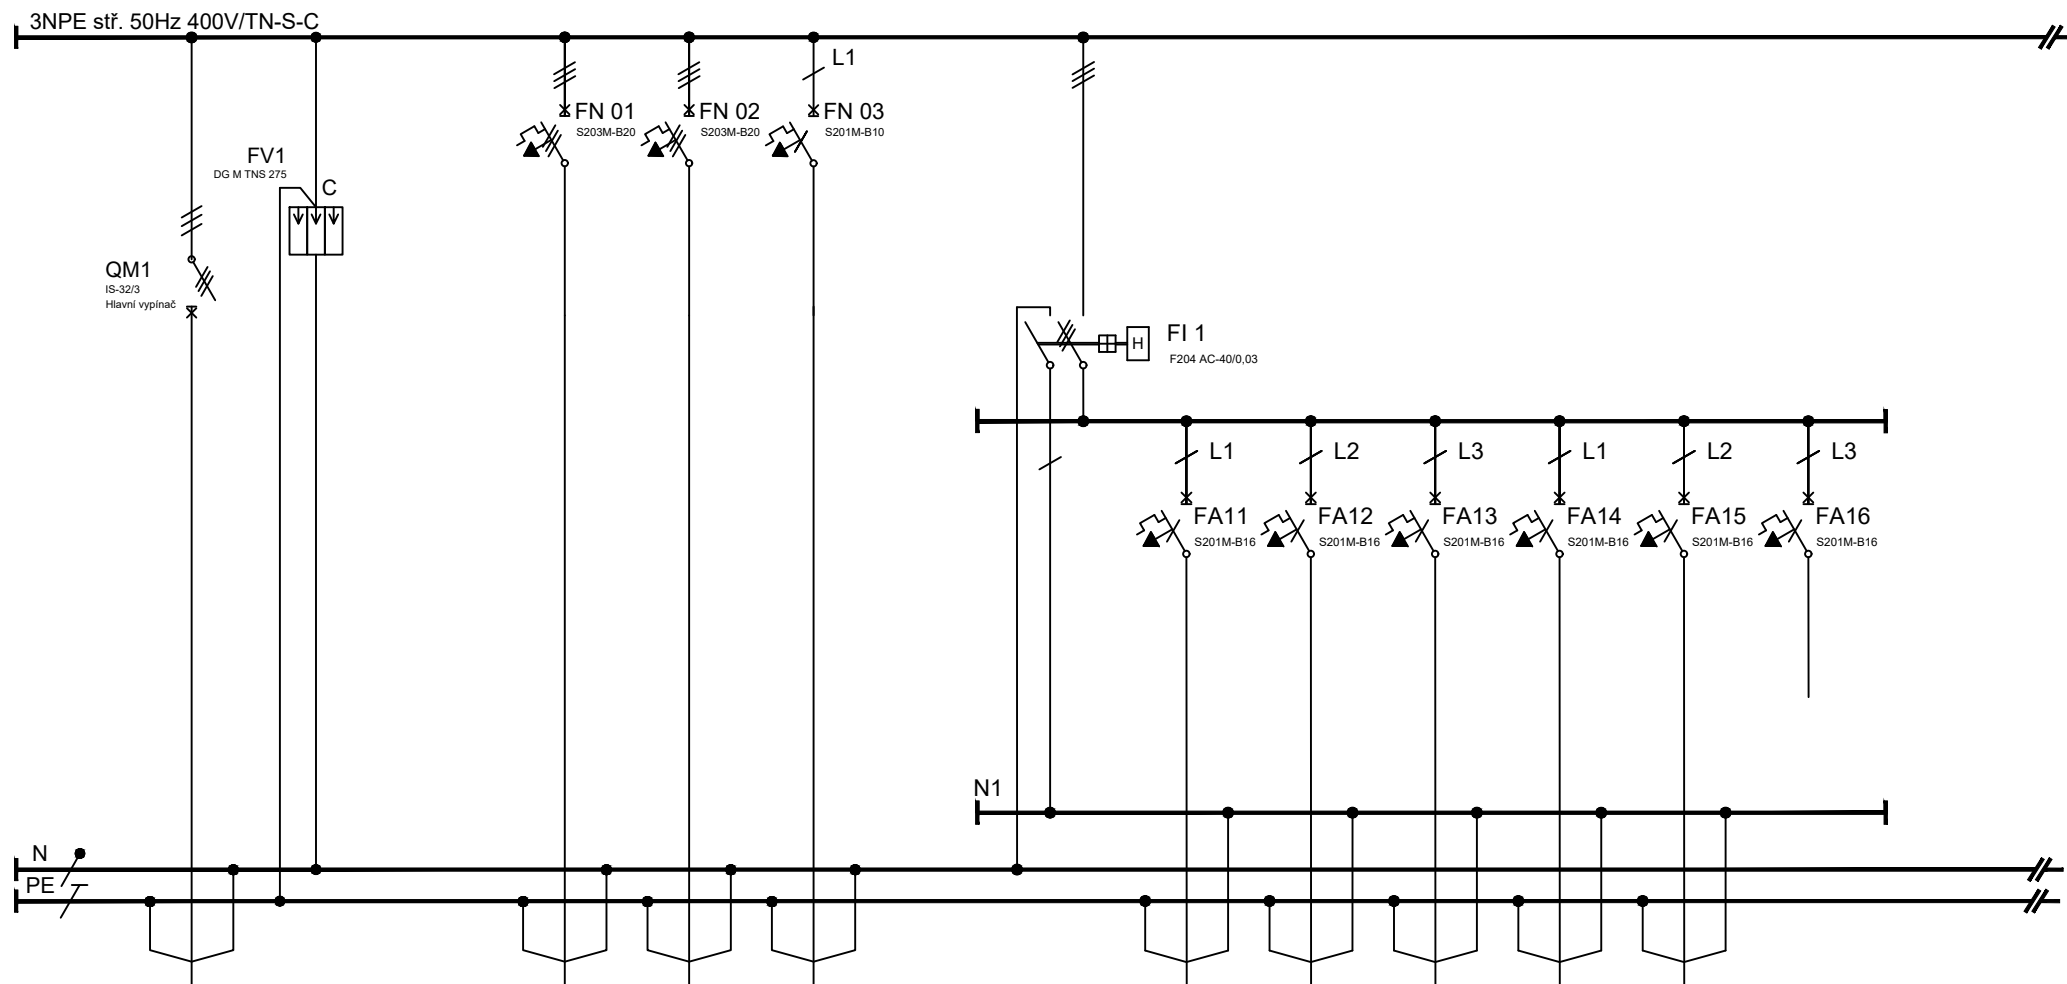

ČÍSL.OBV.	RK2			VID1	VID2	S1			Z1	ZKL1	ZKL2	ZKL3	ZDIG		
KABEL	CYKY-J			CYKY-J	CYKY-J	CYKY-J			CYKY-J	CYKY-J	CYKY-J	CYKY-J	CYKY-J		
PRŮŘEZ	5x10			5x4	5x4	3x1,5			3x2,5	3x2,5	3x2,5	3x2,5	3x2,5		
Č.KABELU	WLRK2			WLVID1	WLVID2	WLS1			WLZ1	WLZKL1	WLZKL2	WLZKL3	WLZDIG		
Pi (kW)	28			8	8	0,2			0,4	1	1	1	0,4		
KAM	Rozv. NN-G	C		Indukční deska	Indukční deska	Osvětlení linka			Zásuvky 230V	Zásuvky 230V	Zásuvky 230V	Zásuvky 230V	Digestoř	rezerva	
	S.05	přep. ochrana		2.27a	2.27a	2.27a			2.27a	2.27a	2.27a	2.27a	2.27a		

jistič 25/C/3

ČÍSLO STRANY:

2

VYPRACOVAL:

Ing. Leoš Kaňa

ČÍSLO VÝKRESU:

D.1.4.4.42

NÁZEV VÝKRESU:

Rozvaděč RK2




Electric Technology s.r.o.

IČ: 05006988 | tel: +420 601 317 721

info@electric-technology.cz

www.electric-technology.cz

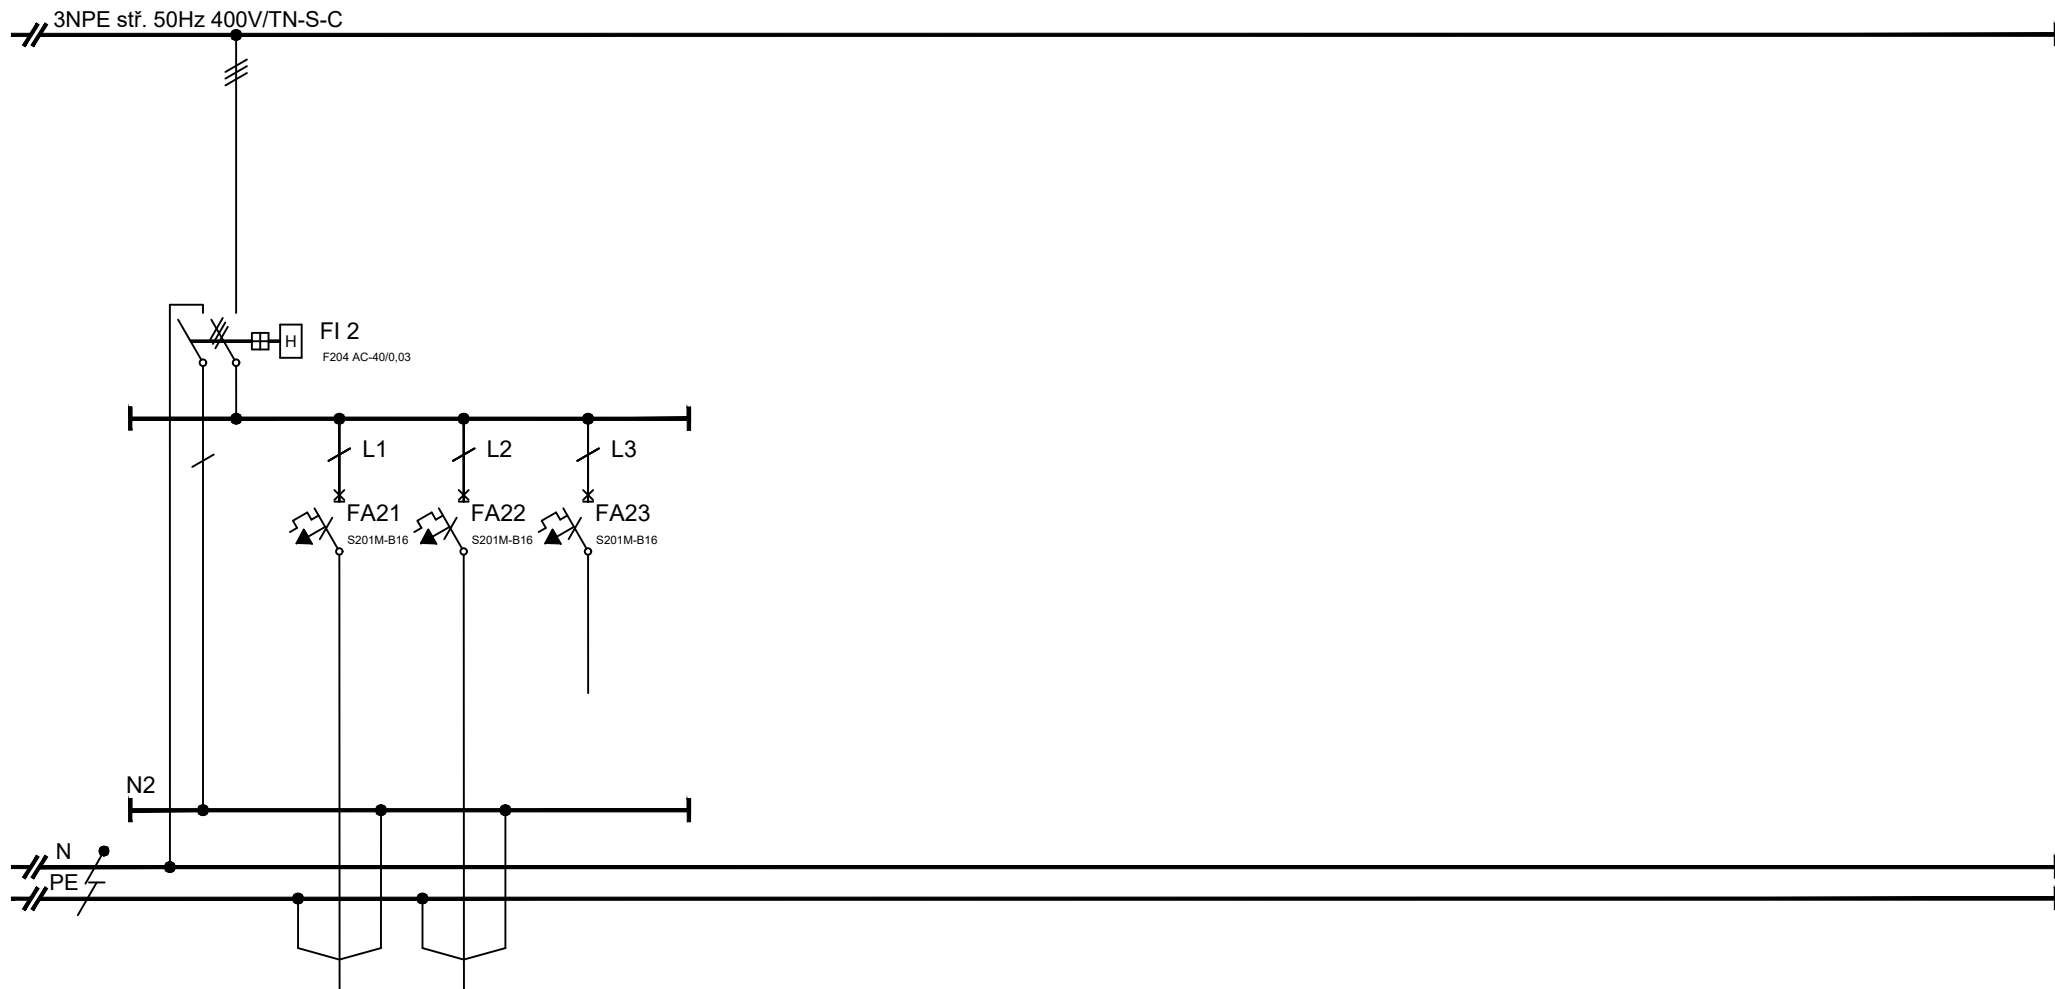

ČÍSL.OBV.		ZTR1	ZTR2												
KABEL		CYKY-J	CYKY-J												
PRŮŘEZ		3x2,5	3x2,5												
Č.KABELU		WLZTR1	WLZTR2												
Pi (kW)		2	2												
KAM		Zás. trouba	Zás. trouba	rezerva											
		2.27a	2.27a												

ČÍSLO STRANY:

3

VYPRACOVAL:

Ing. Leoš Kaňa

ČÍSLO VÝKRESU:

D.1.4.4.42

NÁZEV VÝKRESU:

Rozvaděč RK2



Electric Technology s.r.o.

IČ: 05006988 | tel: +420 601 317 721

info@electric-technology.cz

www.electric-technology.cz