2.NP

LEGENDA KOORDINACE PROFESÍ

- PBŘ, KONSTRUKCE S PO
- ÚSTŘEDNÍ TOPENÍ
- ZTI–KANALIZACE
- ZTI–VODOVOD
- VZDUCHOTECHNIKA A CHLAZENÍ
- SILNOPROUDÉ INSTALACE, HROMOSVOD
- SLABOPROUDÉ INSTALACE
- PLYNOVÉ INSTALACE
- ZÁVLAHA ZELENĚ
- BOURANÉ KONSTRUKCE

LEGENDA MATERIÁLŮ

- SN04 – SDK PŘÍČKY A PŘEDSTĚNY, Rw=58dB
- SN05 – SDK PŘÍČKY, Rw=62dB
- SN06 – SDK PŘÍČKA RC3, Rw=45dB
- SN07 – ZDIVO INSTALAČNÍ ŠACHTY, PŘIZDÍVKY
- SN09 – ZDIVO S PO, Rw=52dB
- SN10 – MONOLITICKÝ ŽELEZOBETON
- PODKLADNÍ BETON NEBO SPÁDOVÁ MAZANINA
- POLYSTYREN
- MINERÁLNÍ VLNA Z ČEDIČOVÝCH VLÁKEN
- EXTRUDOVANÝ POLYSTYREN
- STŘEŠNÍ SUBSTRÁT
- PRANÝ ŠTĚRK
- PROFILOVÉ SKLENĚNÉ LAMELY
- SOUVRSTVÍ ZPEVNĚNÉ PLOCHY
- ZPĚTNÝ ZÁSYP HUTNĚNÝ PO VRSTVÁCH
- ROSTLÁ ZEMINA
- HYDROIZOLACE, PAROZÁBRANA
- DRENÁŽNÍ VRSTVA

LEGENDA ZNAČENÍ PRVKŮ PSV

- VNĚJŠÍ VÝPLŇ – HLINÍKOVÉ OKNO ČI DVEŘE
- VNITŘNÍ VÝPLŇ – HLINÍKOVÉ ČI DTD DVEŘE
- TR N201 – TRUHLÁŘSKÉ VÝROBKY
- KL N201 – KLEMPÍŘSKÉ VÝROBKY
- ZK N201 – ZÁMEČNICKÉ VÝROBKY
- PBZ N201 – POŽÁRNĚ BEZPEČNOSTNÍ ZAŘÍZENÍ
- PTV N201 – PRVNÍ TECHNICKÉ VYBAVENÍ
- OT N201 – OSTATNÍ VÝROBKY

LEGENDA POVRCHŮ

- KERAMICKÝ OBKLAD
- POHLEDOVÝ BETON

VE ZBÝVAJÍCÍCH PŘÍPADECH BUDE POUŽITA DVOUVRSTVÁ OMYVATELNÁ MALBA + PENETRACE

TABULKA REVIZÍ

Č.	DATUM	POPIS
1	–	–
2		
3		
4		
5		
6		
7		
8		
9		
10		

LEGENDA MÍSTNOSTÍ

KÓD	KATEDRA	ÚČEL MÍSTNOSTI	PLOCHA [m²]	OBVOD [m]	SV. Podlahy (SV. Stropu)	PODLAHA Povrch/Skladba	POVRCHY STĚN	PODHLED/STROP
VÝHRADNĚ UŽÍVANÉ PROSTORY PŘÍSLUŠNÝCH KATEDER								
N201a	KAGÚP	UČEBNA PC	84,31	41,67	3,35(4,05)	A2/FL02a	W1a	PD01
N201b	KAGÚP	ČEKÁRNA	6,45	11,02	3,35(4,05)	A1/FL02a	W1a	PD01
N202	–	KANCELÁŘ	54,30	35,26	3,38(4,05)	B/FL02a	W1a	PD01
N203	–	KANCELÁŘ	71,55	43,53	3,45(4,05)	B/FL02a	W1a	PD01
N204	–	KANCELÁŘ	32,42	25,13	3,35(4,05)	B/FL02a	W1a	PD01
N205	–	KANCELÁŘ	30,99	25,56	3,35(4,05)	B/FL02a	W1a	PD01
N206	–	KANCELÁŘ	30,57	24,05	3,35(4,05)	B/FL02a	W1a	PD01
N207	–	KANCELÁŘ	31,54	26,06	3,35(4,05)	B/FL02a	W1a	PD01
N208	–	KANCELÁŘ	30,57	24,05	3,35(4,05)	B/FL02a	W1a	PD01
N209	–	KANCELÁŘ	45,47	27,31	3,35(4,05)	B/FL02a	W1a	PD01
N210	–	KANCELÁŘ	50,03	30,21	3,35(4,05)	B/FL02a	W1a	PD01
SPOLEČNÉ PROSTORY, TECHNICKÉ A HYGIENICKÉ ZÁZEMÍ								
N220	–	SCHODIŠTĚ – CHÚC B	34,22	41,11	–	D+ŽB2/FL02c	W1a+ŽB1	PD07+ŽB1
N221	–	VÝTAHOVÁ ŠACHTA	4,35	8,48	–	–	W1a	–
N222	–	SPOLEČNÁ CHODBA	71,42	61,63	3,35(4,05)	D/FL02c	W1a	PD02
N223a	–	PŘEDSÍŇ WC–Ž	3,96	7,97	2,60(4,05)	C4/FL02a	W2b (2,60m)	PD05
N223b	–	WC–Ž	1,39	4,89	2,60(4,05)	C4/FL02a	W2b (2,60m)	PD05
N223c	–	WC–Ž	1,39	4,89	2,60(4,05)	C4/FL02a	W2b (2,60m)	PD05
N224	–	SPRCHA–Ž	1,87	5,96	2,60(4,05)	C4/FL02a	W2b (2,60m)	PD05
N225a	–	PŘEDSÍŇ WC–M	3,44	7,54	2,60(4,05)	C4/FL02a	W2b (2,60m)	PD05
N225b	–	WC–M	2,78	6,67	2,60(4,05)	C4/FL02a	W2b (2,60m)	PD05
N225c	–	WC–M	1,53	5,20	2,60(4,05)	C4/FL02a	W2b (2,60m)	PD05
N226	–	SPRCHA–M	2,12	6,19	2,60(4,05)	C4/FL02a	W2b (2,60m)	PD05
N227	–	ÚKLIDOVÁ MÍSTNOST	3,93	7,97	2,60(4,05)	C4/FL02a	W2b (2,60m)	PD05
N228	–	WC BEZBARIER	3,93	7,97	2,60(4,05)	C4/FL02a	W2b (2,60m)	PD05
N229	–	MÍSTNOST IT – OBJEKTOVÁ	20,63	19,41	–(4,05)	A2/FL03	W1a	PD07+ŽB1
INSTALAČNÍ ŠACHTY								
N240	–	VZT – ODVĚTRÁNÍ CHÚC, PRŮBĚŽNÁ	1,65	5,22	–	–	POŽÁR. UCP.	–
N241	–	VZT+ZTI, PRŮBĚŽNÁ+KARI SÍŤ	2,73	6,63	–(4,05)	–	POŽÁR. UCP.	–
N242	–	ESL+ENN, PRŮBĚŽNÁ	1,49	5,07	–	–	POŽÁR. UCP.	–
N243	–	VZT+ZTI, PRŮBĚŽNÁ+KARI SÍŤ	1,85	5,58	–(4,05)	–	POŽÁR. UCP.	–
N244	–	ZTI+CHL, PRŮBĚŽNÁ	0,26	2,06	–	–	POŽÁR. UCP.	–
N245	–	ZTI+CHL, PRŮBĚŽNÁ	0,45	2,86	–	–	POŽÁR. UCP.	–
N246	–	ZTI+CHL, PRŮBĚŽNÁ	0,13	1,50	–	–	POŽÁR. UCP.	–
N247	–	ZTI+CHL, PRŮBĚŽNÁ	0,16	1,65	–	–	POŽÁR. UCP.	–
N248	–	ZTI+CHL, PRŮBĚŽNÁ	0,14	1,52	–	–	POŽÁR. UCP.	–
N249	–	ZTI, PRŮBĚŽNÁ	0,06	1,04	–	–	POŽÁR. UCP.	–
N250	–	ZTI, PRŮBĚŽNÁ	0,09	1,25	–	–	POŽÁR. UCP.	–
N251	–	ZTI, PRŮBĚŽNÁ	0,06	1,04	–	–	POŽÁR. UCP.	–
N252	–	ZTI, PRŮBĚŽNÁ	0,13	1,50	–	–	POŽÁR. UCP.	–
N253	–	VZT, PRŮBĚŽNÁ+KARI SÍŤ	2,80	6,93	–	–	POŽÁR. UCP.	–
N254	–	NEOBSAZENO	–	–	–	–	–	–
N255	–	PLYN, PRŮBĚŽNÁ	0,06	1,04	–	–	POŽÁR. UCP.	–
		CELKOVÁ UŽITNÁ PLOCHA	637.22	554.62				
MÍSTNOSTI FŽP 1								
S260	–	ZASEDACÍ MÍSTNOST	54,88	32,20	STÁVAJÍCÍ	A1	W1a	PD01
S261	–	KANCELÁŘ	25,72	21,18	STÁVAJÍCÍ	A1	W1a	PD01
S262	–	KANCELÁŘ	19,79	18,06	STÁVAJÍCÍ	A1	W1a	PD01

POZNÁMKA:

PZ.N101 ---
PZ.N102 ---

- DEFINITIVNÍ VÝBĚR POVRCHŮ A BAREVNÉHO ŘEŠENÍ PROVEDE ARCHITEKT PO PŘEDLOŽENÍ VZORKŮ A TO VČETNĚ DESIGNU VEŠKERÝCH KONCOVÝCH PRVKŮ INSTALOVANÉHO TZB ZAŘÍZENÍ. PŘED OBJEDNÁNÍM BUDOU VZORKOVÁNY VEŠKERÉ TYPY NAŠLAPNÝCH VRSTEV, MALBY A PODHLEDY.
- BAREVNÉ ŘEŠENÍ MALEB A NAŠLAPNÝCH VRSTEV PODLAH JSOU SOUČÁSTÍ VÝKRESŮ INTERIÉRU.
- NEDÍLNOU SOUČÁSTÍ VÝKRESŮ JE TECHNICKÁ ZPRÁVA A SKLADBY KONSTRUKCÍ
- VŠECHNY OBKLADY BUDOU PROVEDENY AŽ DO ÚROVNĚ PODHLEDU, LOKÁLNÍ OBKLADY OKOLO SAMOSTATNÝCH UMYVADEL DO VÝŠKY 1,6 m.
- VENKOVNÍ HYDROIZOLACE BUDE VYTAŽENA MINIMÁLNĚ 300 mm NAD TERÉN, V MÍSTĚ PRAHU BALKÓNOVÝCH NEBO VSTUPNÍCH DVEŘÍ BUDE SYSTÉMOVĚ UKONČENA POD PRAHOVÝM PROFILEM NEBO POD OKAPNIČKOU.
- KORUNA VŠECH PŘÍČEK BUDE ODDĚLENA OD MONOLITICKÉ STROPNÍ KONSTRUKCE POMOCÍ KLUZNÉHO SPOJE, KTERÝ UMOŽNÍ DOTVAROVÁNÍ STROPNÍ KONSTRUKCE O MIN. 20 mm. SÁDROKARTONOVÉ PŘÍČKY BUDOU NAPOJENY NA STROPNÍ KONSTRUKCI POMOCÍ KLUZNÉHO SPOJE.
- ROZNÁŠECÍ VRSTVY PODLAH BUDOU DŮSLEDNĚ ODSEPAROVÁNY OD VRSTEV TEPELNÉ/AKUSTICKÉ IZOLACE A OD NAVAZUJÍCÍCH SVISLÝCH KONSTRUKCÍ. VEŠKERÉ ZDROJE VIBRACÍ A POTRUBÍ BUDOU UKLÁDÁNY PŘES TLUMÍCÍ PODLOŽKY NEBO IZOLÁTORY DLE AKUSTICKÉ STUDIE.
- VŠECHNY PŘÍČKY BUDOU ZALOŽENY AŽ NA STROPNÍ KONSTRUKCI.
- VE VÝKRESE NEJSOU UVEDENY PROSTUPY PRO JEDNOTLIVÉ INSTALACE. PROSTUPY JE NUTNÉ PROVÉST PODLE PROJEKTU JEDNOTLIVÝCH PROFESÍ POMOCÍ JÁDROVÝCH VRTÁKŮ. PROSTUPY VEDENÉ POŽÁRNĚ DĚLÍCÍMI KONSTRUKCEMI BUDOU UTĚSNĚNY V SOULADU S PBŘ STAVBY.
- VEŠKERÉ KONSTRUKCE A DETAILY MUSÍ BÝT PROVEDENY DLE DOPORUČENÍ VÝROBCE A DLE PLATNÝCH PŘEDPISŮ ZÁVAZNÝCH I DOPORUČENÝCH.
- VEŠKERÉ ROZMĚRY JE NUTNÉ OVĚŘIT NA STAVBĚ, V PŘÍPADĚ ODCHYLEK OD PROJEKTOVÉ DOKUMENTACE BUDE UVĚDOMEN GENERÁLNÍ PROJEKTANT.
- TATO DOKUMENTACE JE DOKUMENTACÍ PRO STAVEBNÍ POVOLENÍ V SOULADU S VYHLÁŠKOU 499/2006. NEJEDNÁ SE O PROVÁDĚCÍ DOKUMENTACI VE SMYSLU DÍLENSKÉ DOKUMENTACE, JEJÍŽ ZPRACOVÁNÍ JE POVINNOSTÍ ZHOTOVITELE.

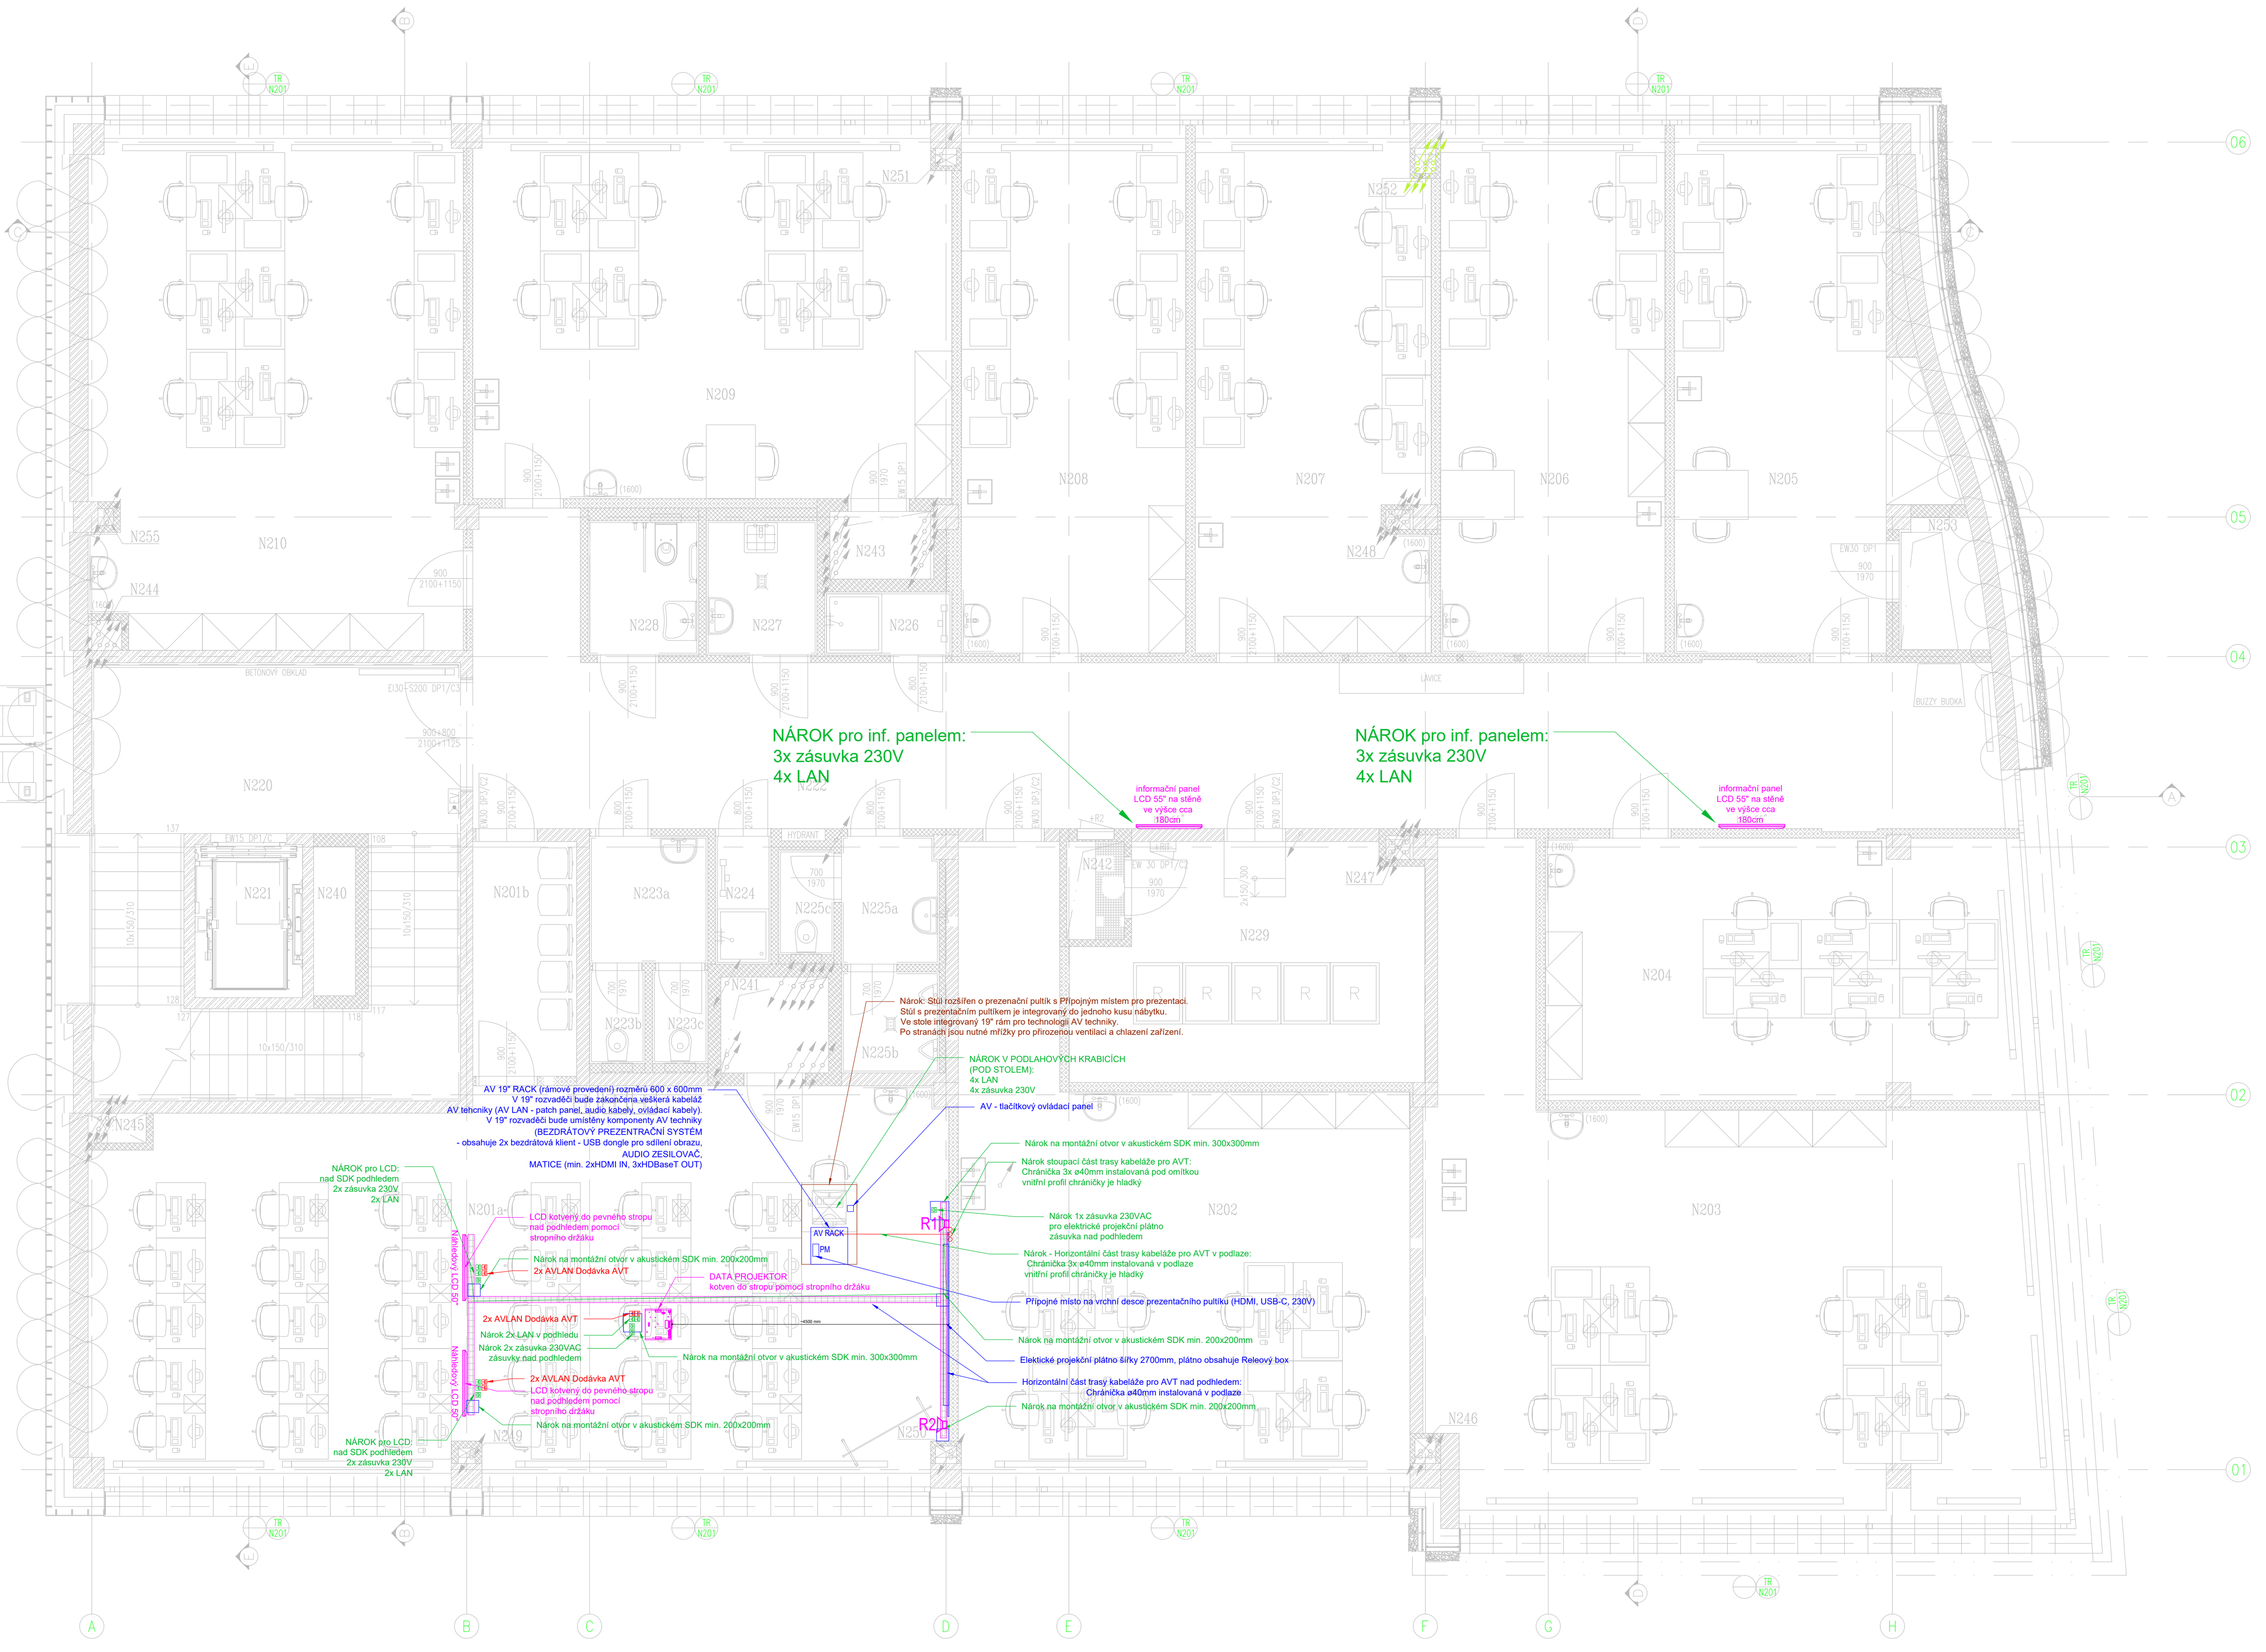

Legenda:
- Podhledový reproduktor
- Nástěnný reproduktor
- Kabelová trasa ESL pod stropem

HLAVNÍ INŽENÝR PROJEKTU	Ing. Václav Forman
ARCHITEKTONICKÉ ŘEŠENÍ	Ing. Martin Kristian, Ing. arch. Jan Izák
KOORDINACE	Ing. Václav Forman
ODPOVĚDNÝ PROJEKTANT ČÁSTI	David Richter
NÁVRH, VYPRACOVÁNÍ	Ing. Petr Sviták

PARÉ ČÍSLO
AUTORIZOVÁNO

origon spol. s r.o.
ARCHITEKTURA, KONSTRUKCE, DESIGN, INTERIÉRY
BAAROVA 1541/42, PRAHA 4, E-MAIL: info@origon.cz
TEL: 222 521 387

DOSTAVBA FAKULTY ŽIVOTNÍHO PROSTŘEDÍ – FŽP III
v k.ú. Suchdol [729981]
ČZU V PRAZE, KAMÝCKÁ 129, SUCHDOL, 165 00 PRAHA 6

D.1.4.h2 – Slaboproudé instalace – AV Technika

PŮDORYS 2.NP

INVESTOR	ČZU v Praze
DATUM	04/2020
FORMÁT A4	15 x A4
ČÍSLO ZAKÁZKY	191536_09
STUPEŇ DOKUMENTACE	DPS
NÁZEV DIG. SOUBORU	
MĚŘÍTKO	1:50
ČÍSLO VÝKRESU	D.1.4h2.03e