

# RH2

KOMPAKTNÍ SKŘÍŇOVÝ ROZVADĚČ

Oceloplechová rozvodnice

Vnější rozměry:

š.800 x v.2000 mm, hl. 400 mm

Vestavba M200, 3A-33


Krytí IP40/20


Přívod horem

7/2021



Bezdravská 539, 198 00 Praha 9  
tel: 602 353 985, info@apolloart.cz

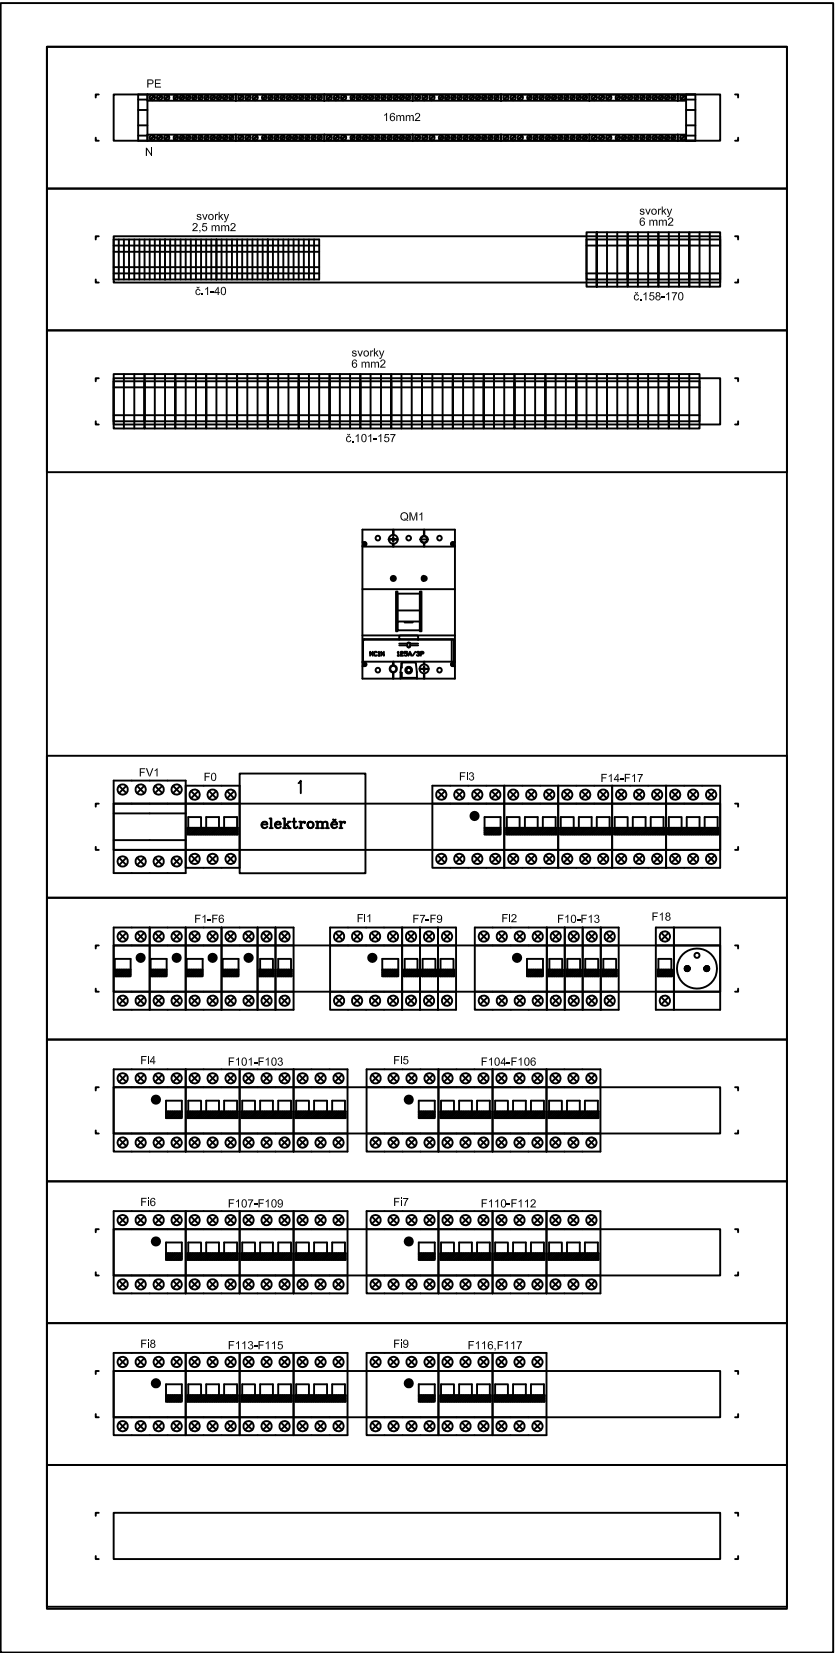


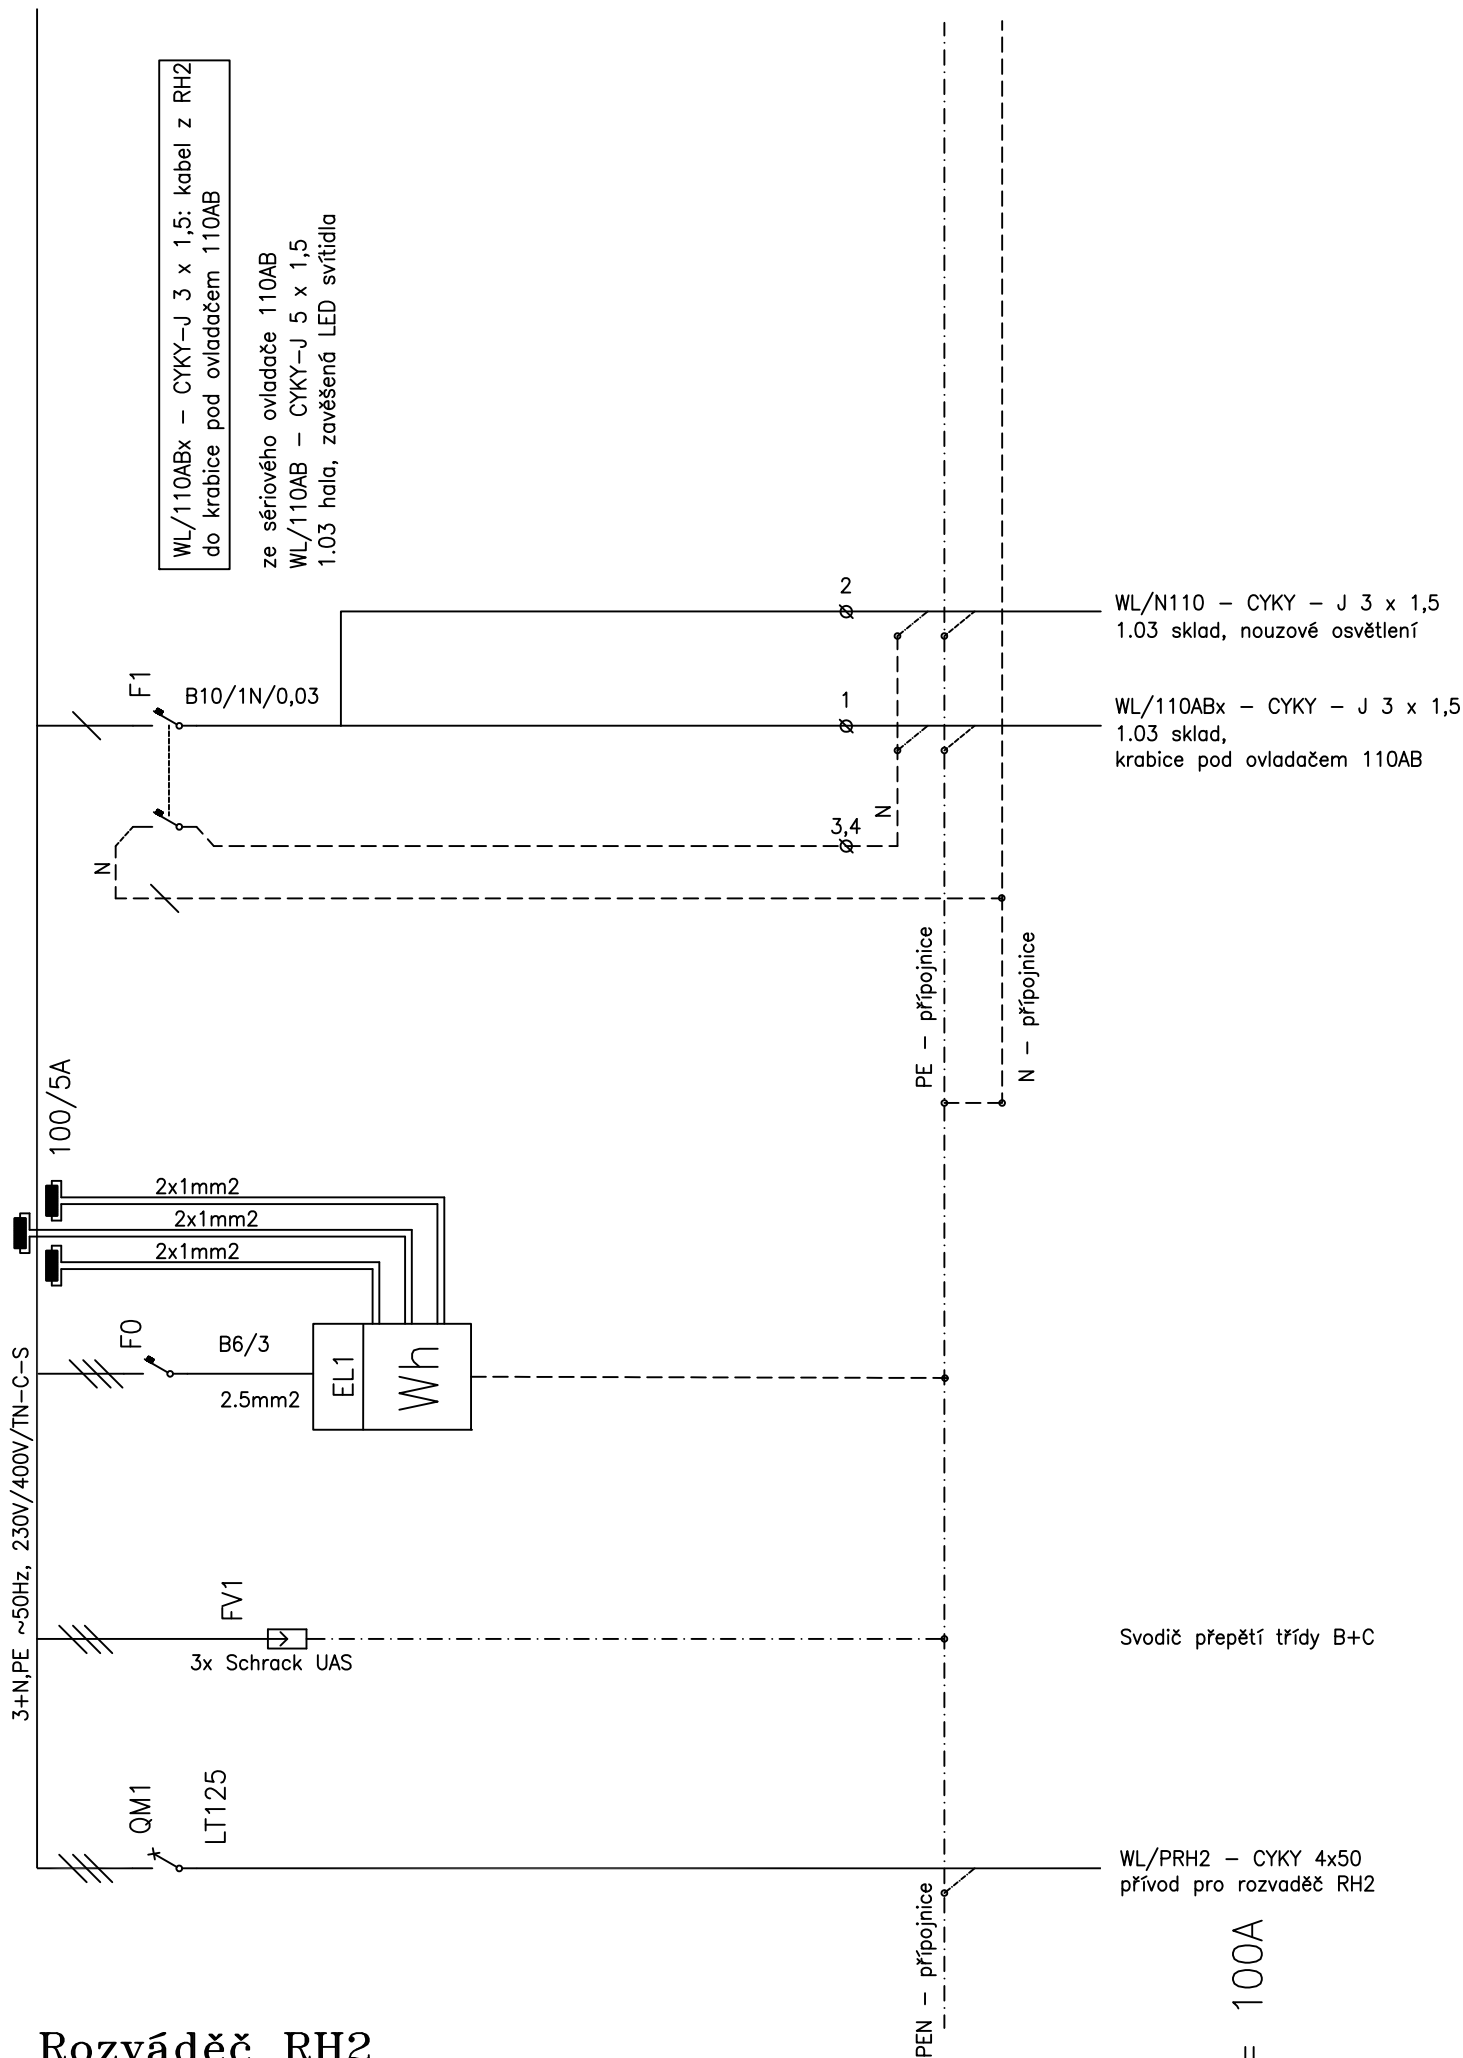

Rozváděč RH2  
ČZU Praha, Hala č.2

$I_n = 100A$

3+N,PE ~50Hz, 230V/400V/TN-C-S

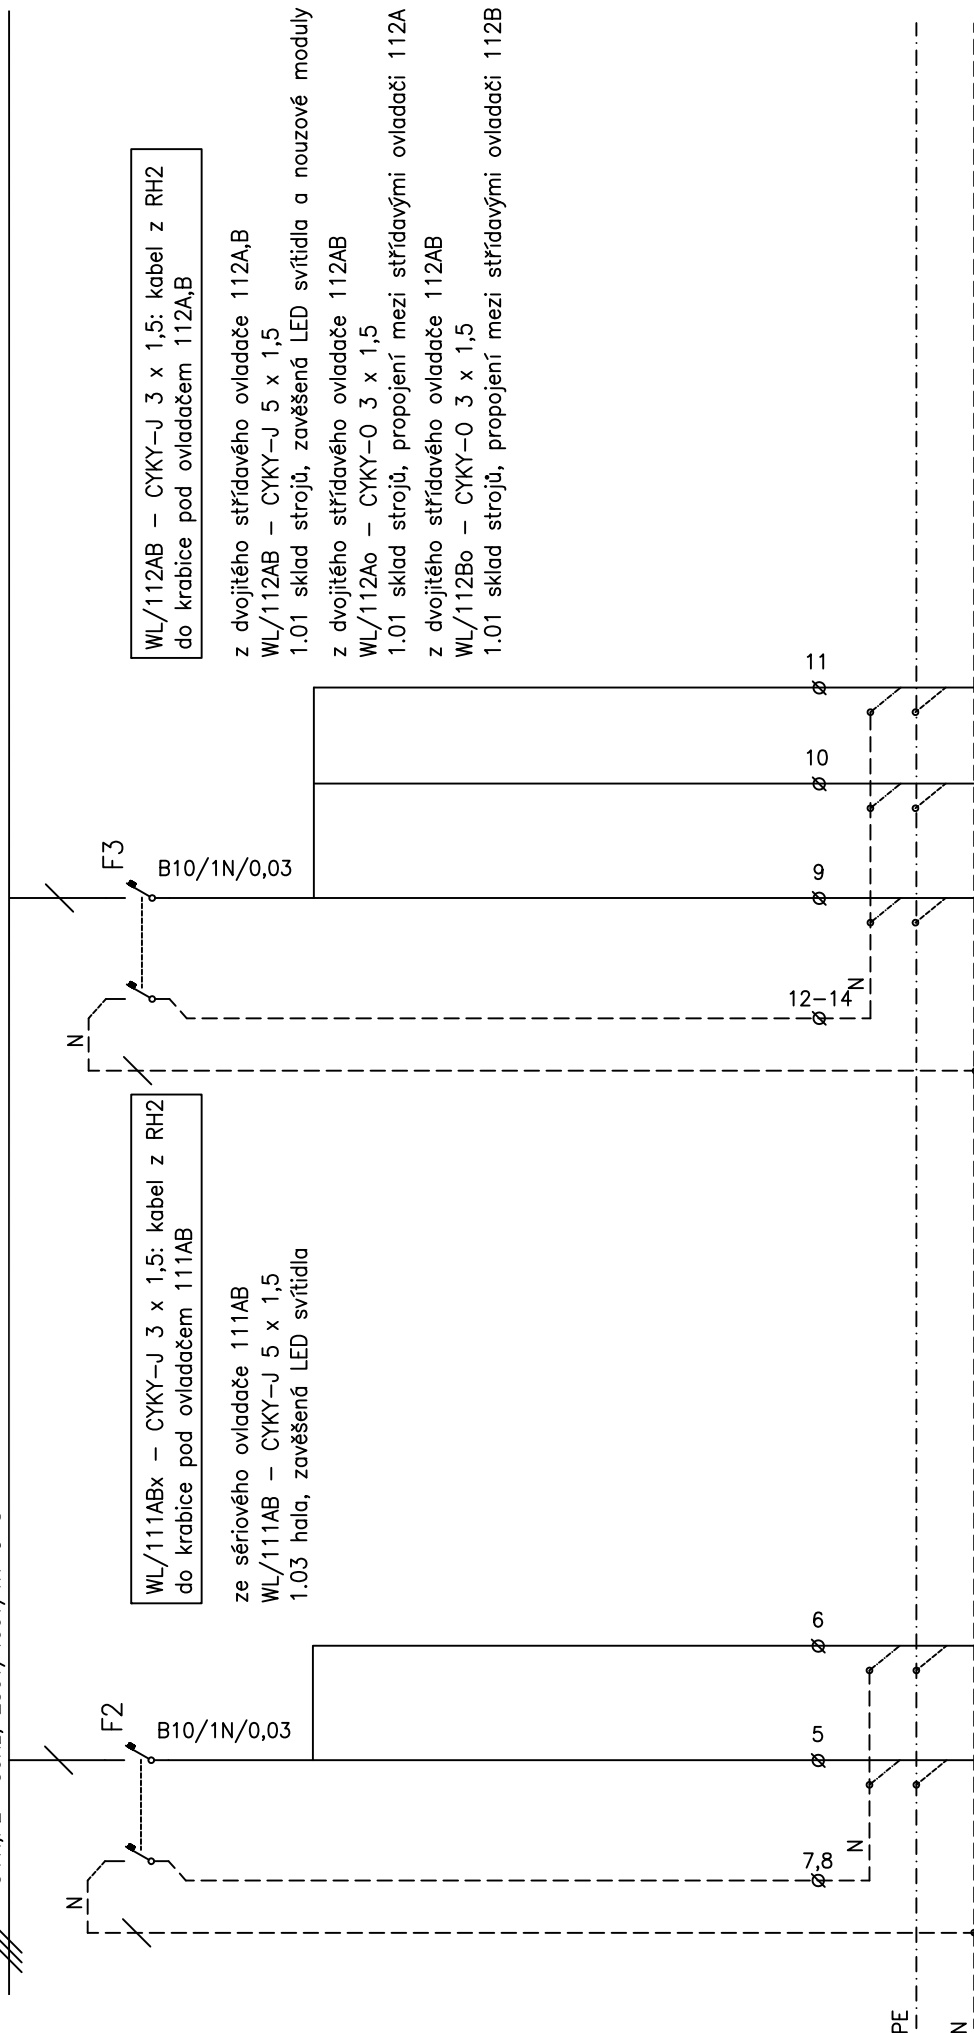

WL/112AB – CYKY–J 3 x 1,5: kabel z RH2  
do krabice pod ovladačem 112A,B

z dvojitého střídaného ovladače 112A,B  
WL/112AB – CYKY–J 5 x 1,5  
1.01 sklad strojů, zavěšená LED svítidla a nouzové moduly  
z dvojitého střídaného ovladače 112AB  
WL/112Ao – CYKY–0 3 x 1,5  
1.01 sklad strojů, propojení mezi střídanými ovladači 112A  
z dvojitého střídaného ovladače 112AB  
WL/112Bo – CYKY–0 3 x 1,5  
1.01 sklad strojů, propojení mezi střídanými ovladači 112B

WL/111ABx – CYKY–J 3 x 1,5: kabel z RH2  
do krabice pod ovladačem 111AB

ze sériového ovladače 111AB  
WL/111AB – CYKY–J 5 x 1,5  
1.03 hala, zavěšená LED svítidla

WL/112C – CYKY – J 3 x 1,5  
exteriér, nástěnný světlomet na čidlo

WL/N112 – CYKY – J 3 x 1,5  
1.01 sklad strojů, nouzové osvětlení


WL/112AB – CYKY – J 3 x 1,5  
1.01 sklad strojů,  
krabice pod ovl. 112A,B

WL/N111 – CYKY – J 3 x 1,5  
1.02 dílna, nouzové osvětlení


WL/111ABx – CYKY – J 3 x 1,5  
1.02 dílna,  
krabice pod ovladačem 111AB

Rozváděč RH2


ČZU Praha, Hala č.2

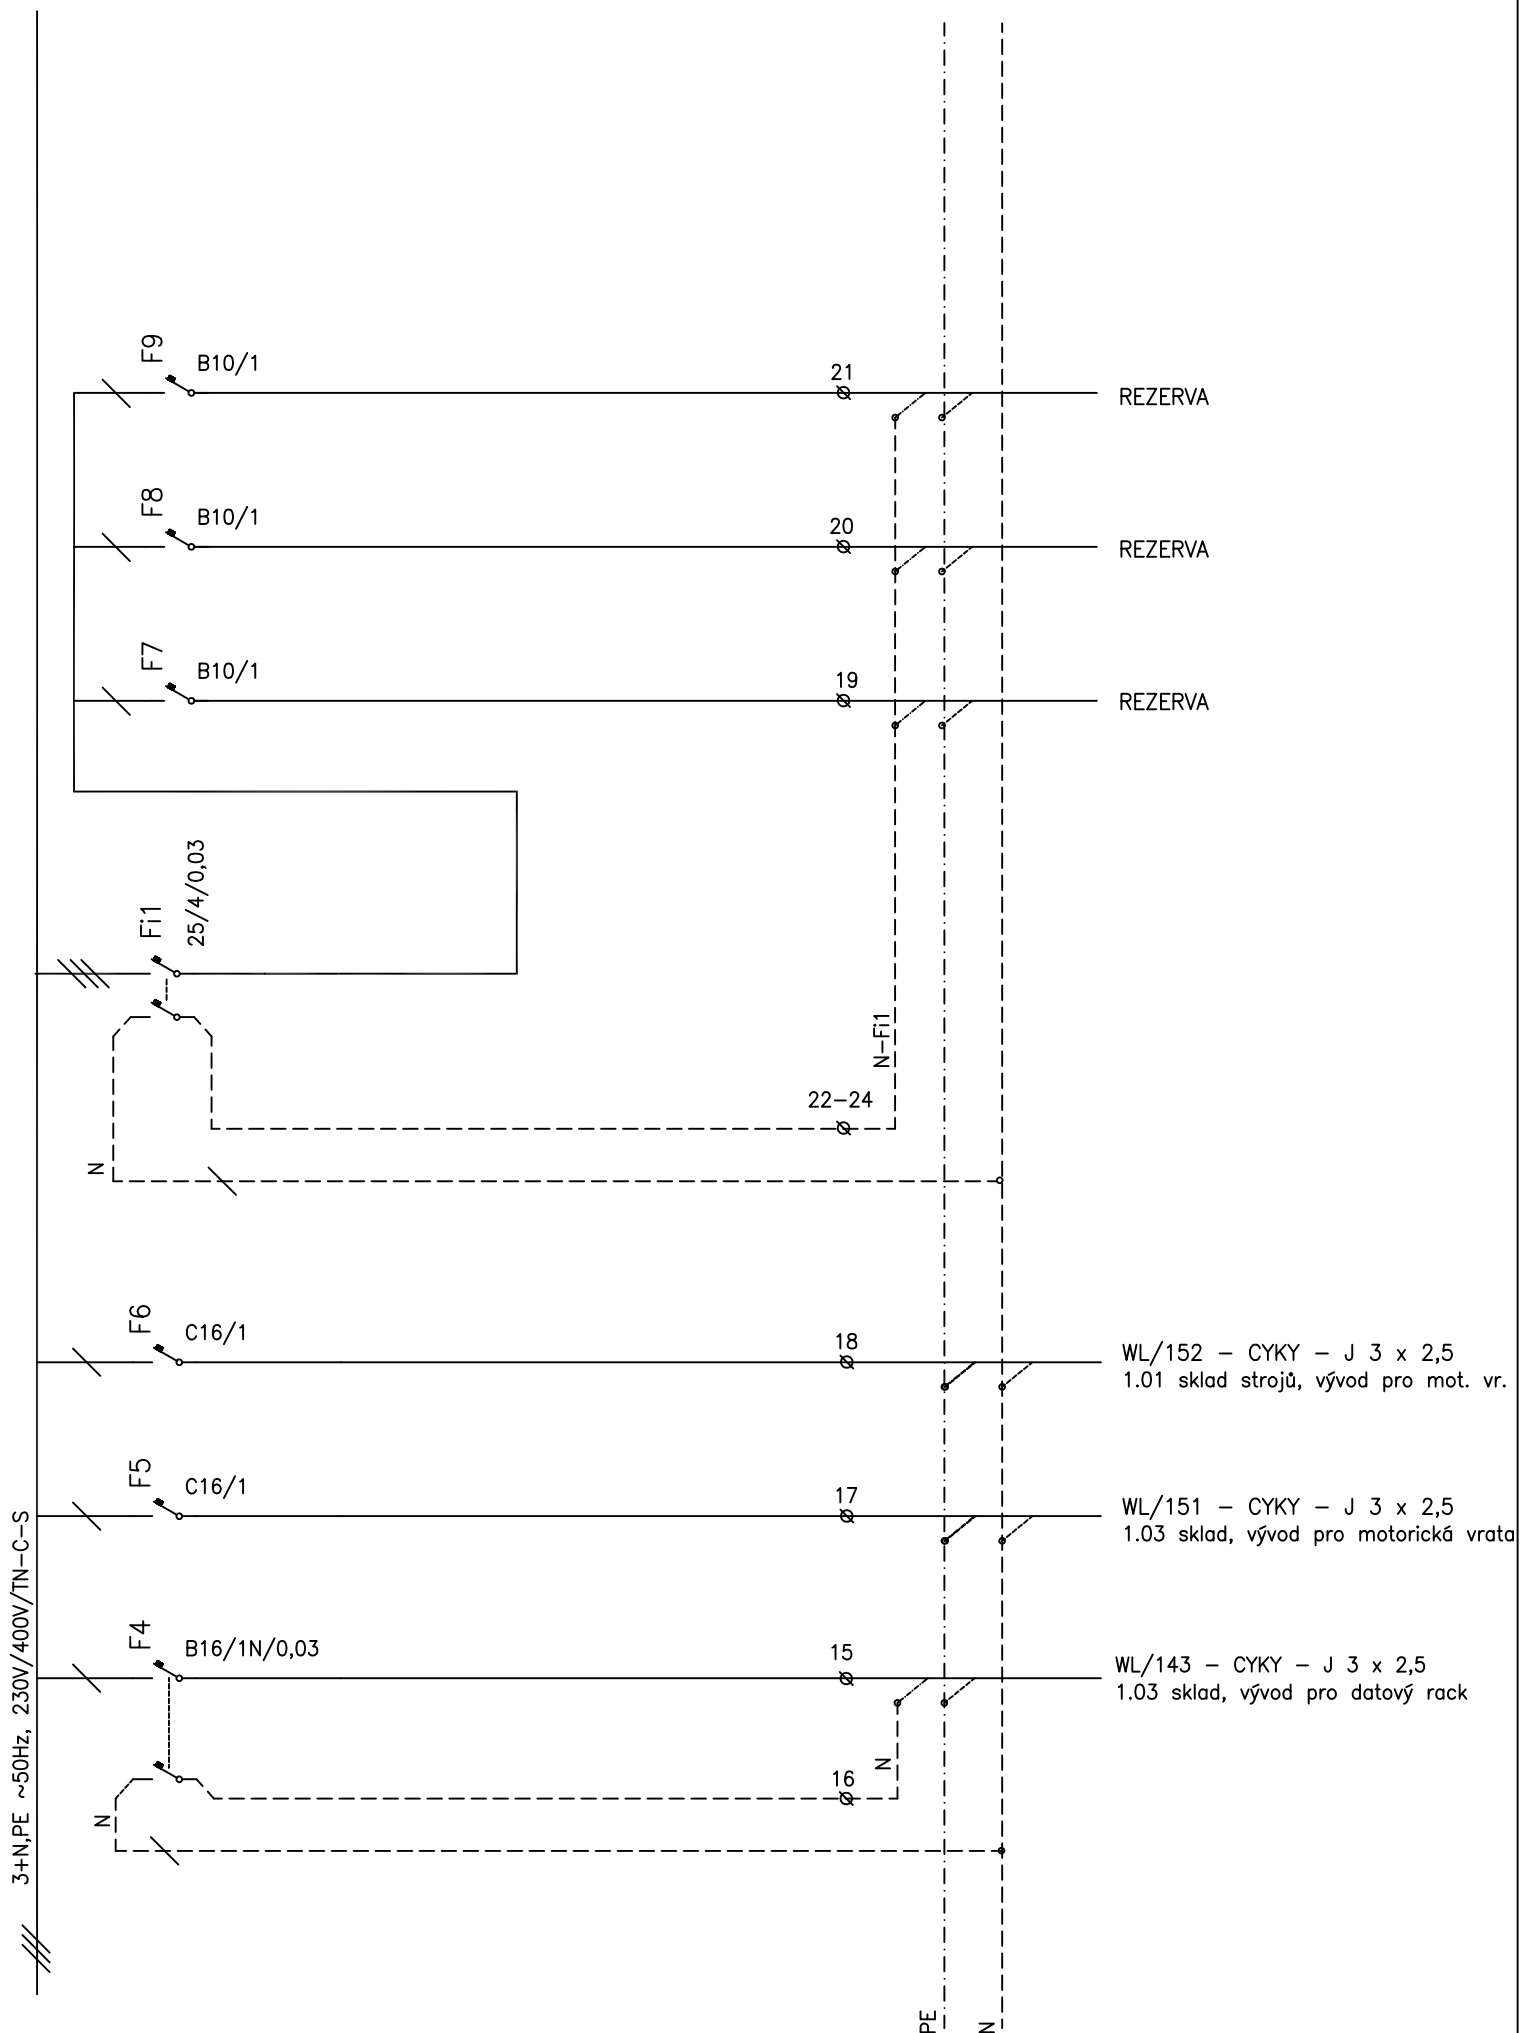


Rozváděč RH2  
ČZU Praha, Hala č.2

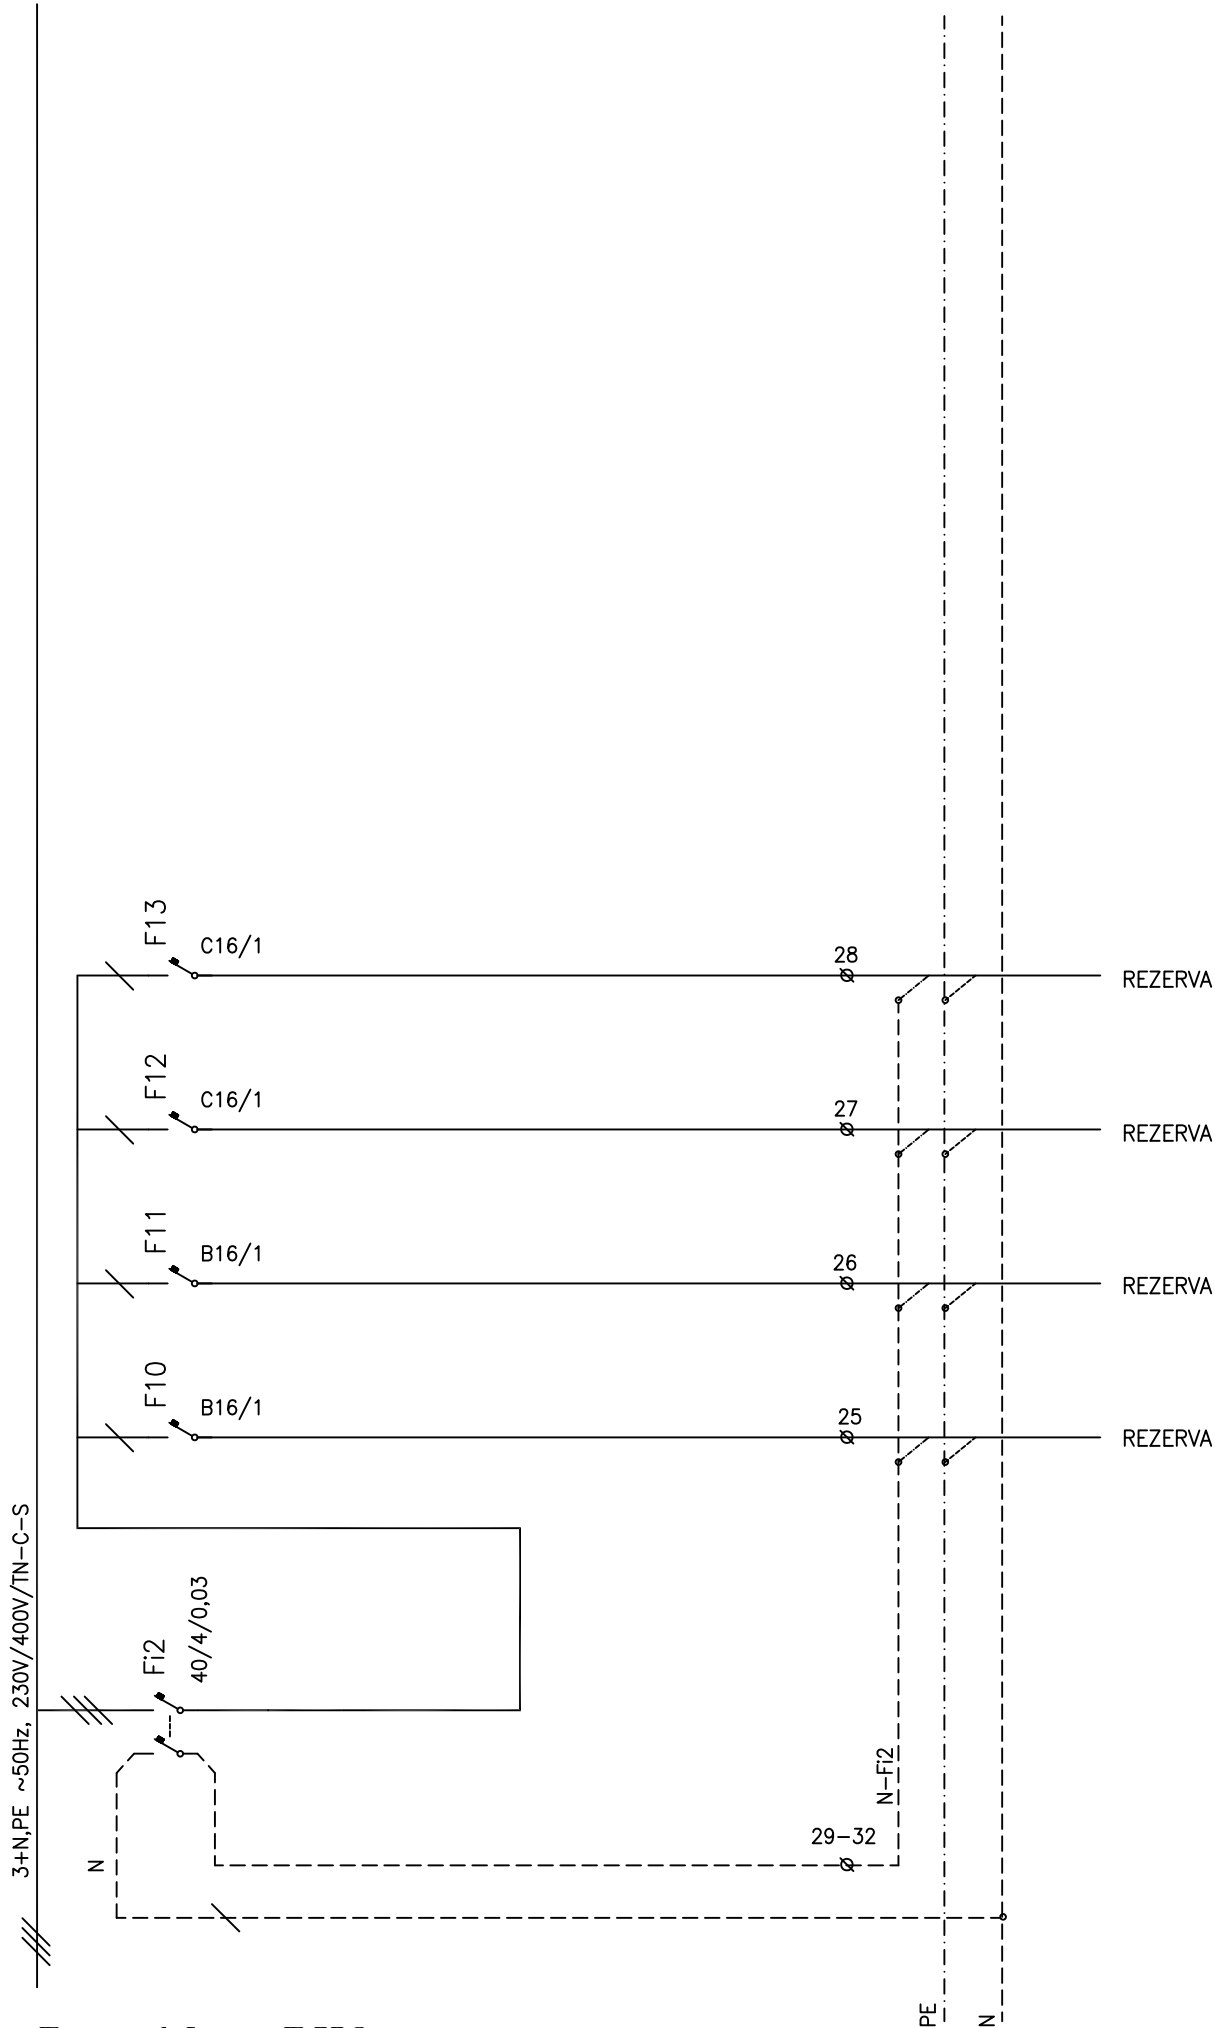

Rozváděč RH2  
ČZU Praha, Hala č.2

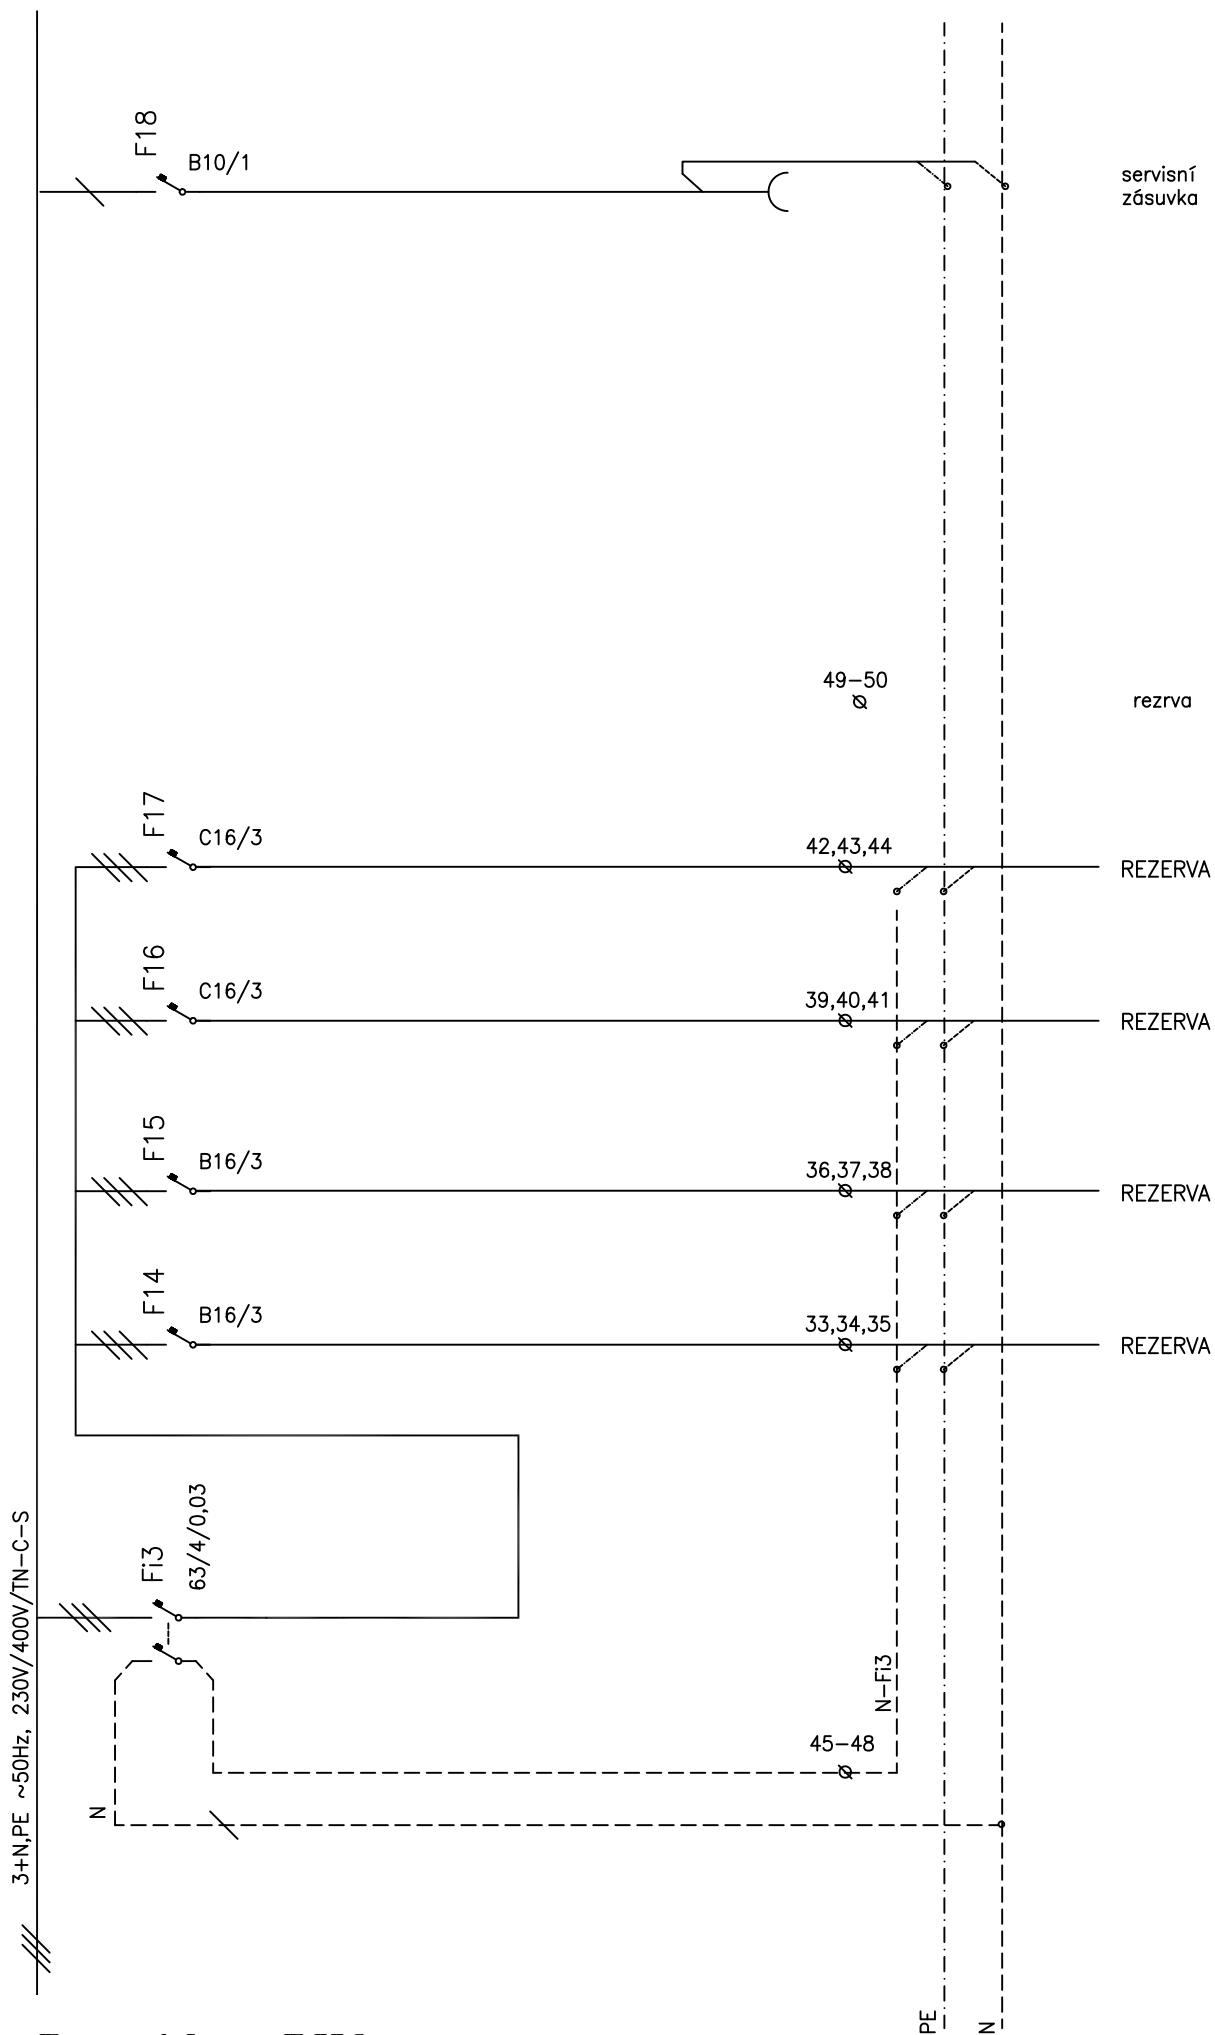


Rozváděč RH2  
ČZU Praha, Hala č.2

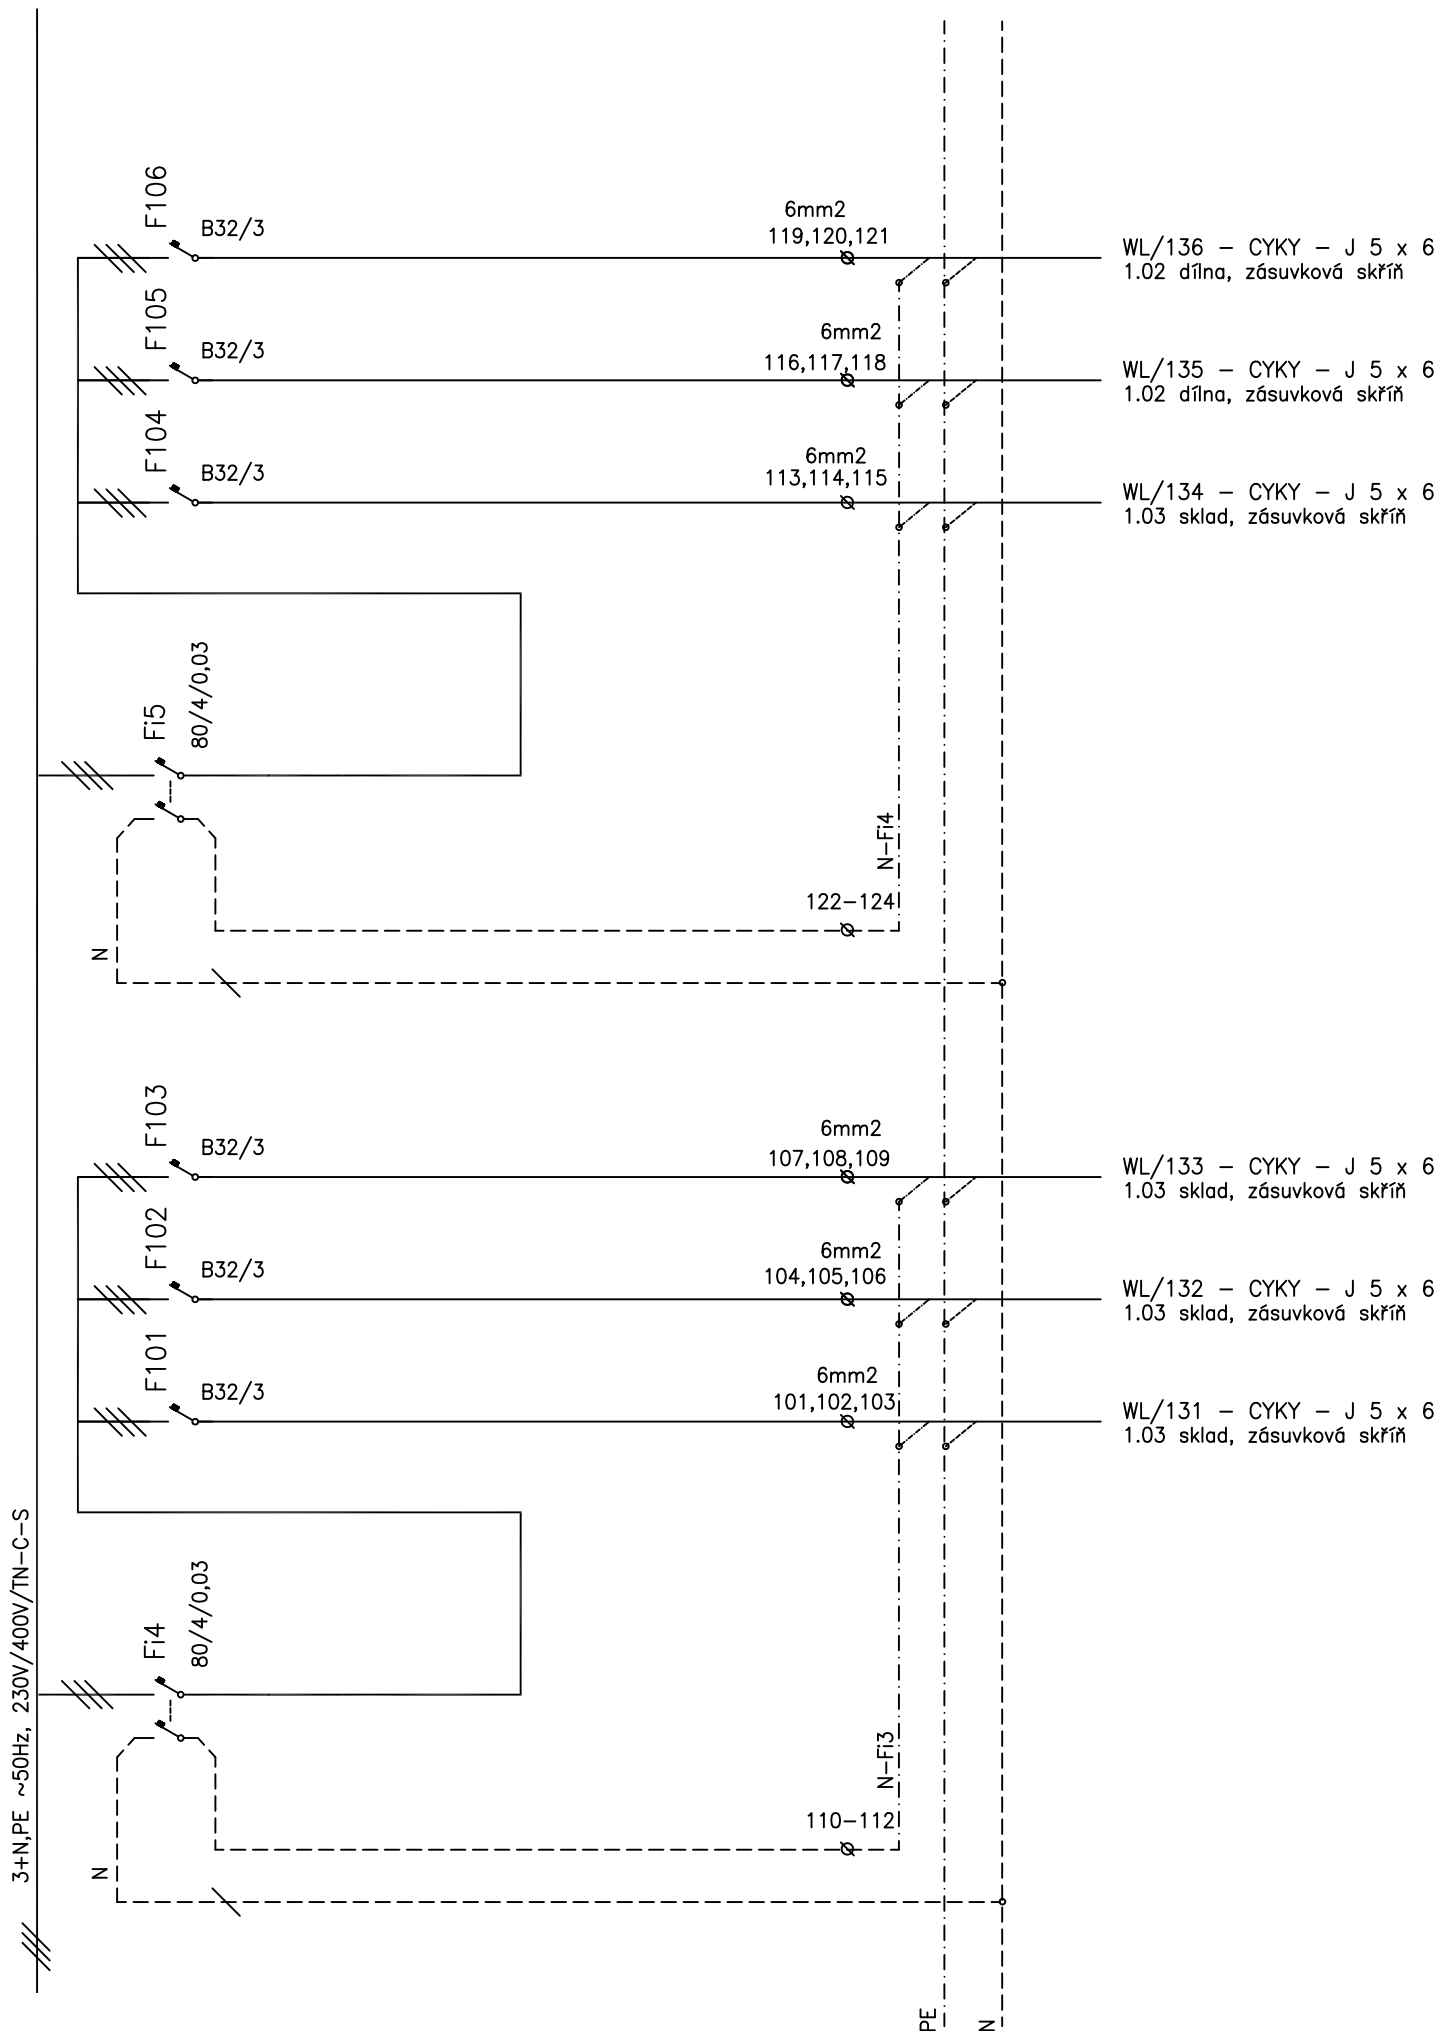

Rozváděč RH2


ČZU Praha, Hala č.2

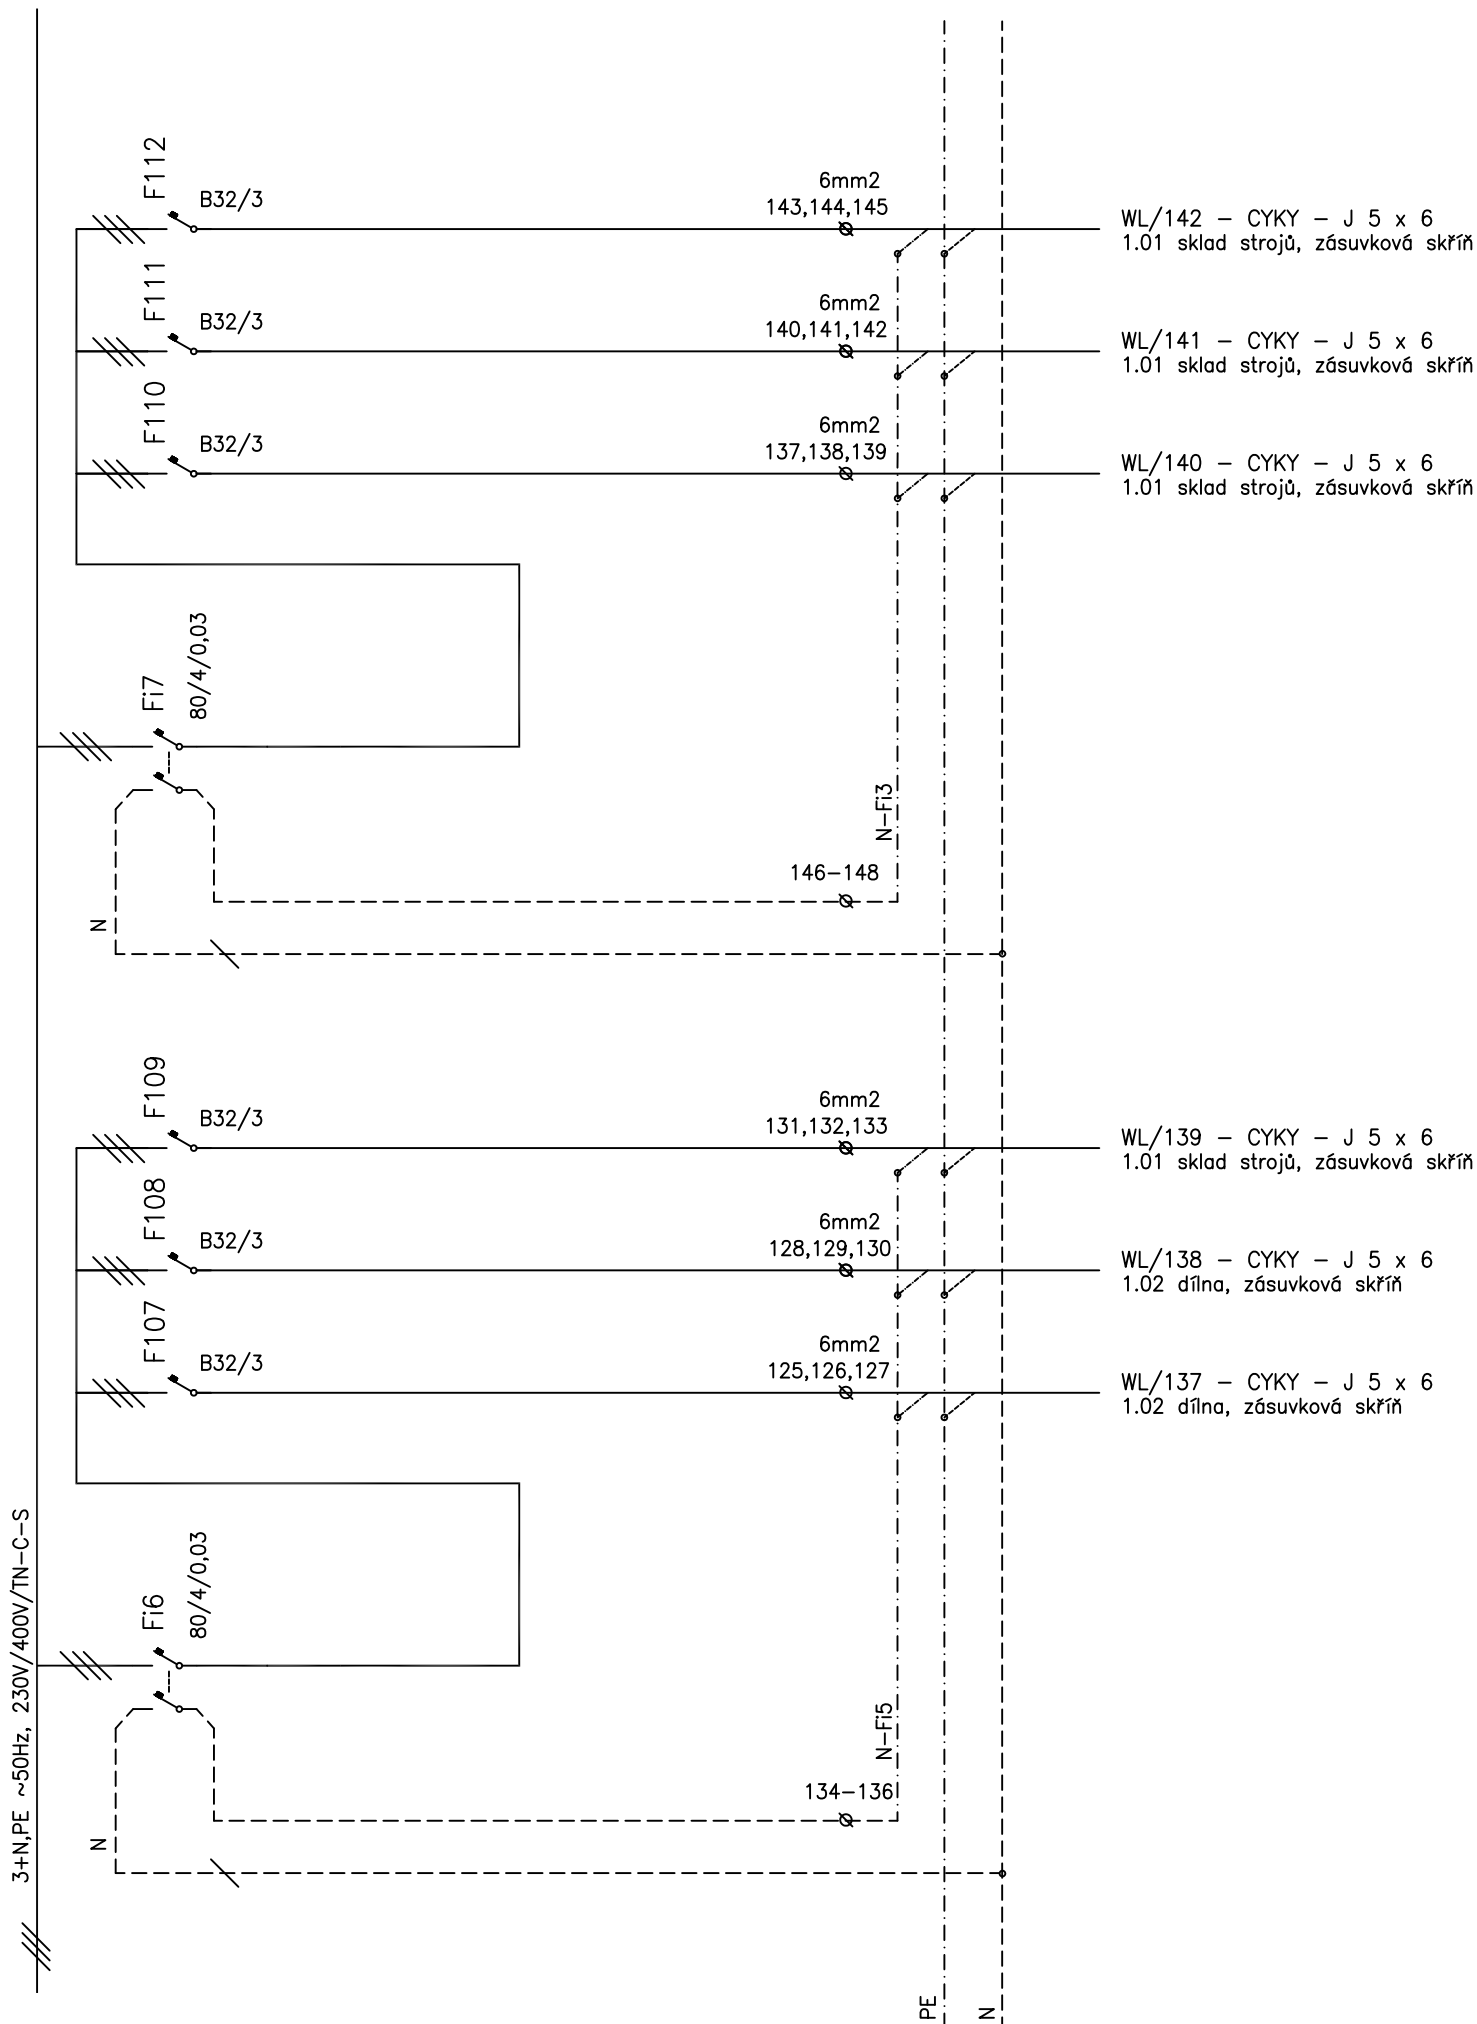

Rozváděč RH2

ČZU Praha, Hala č.2



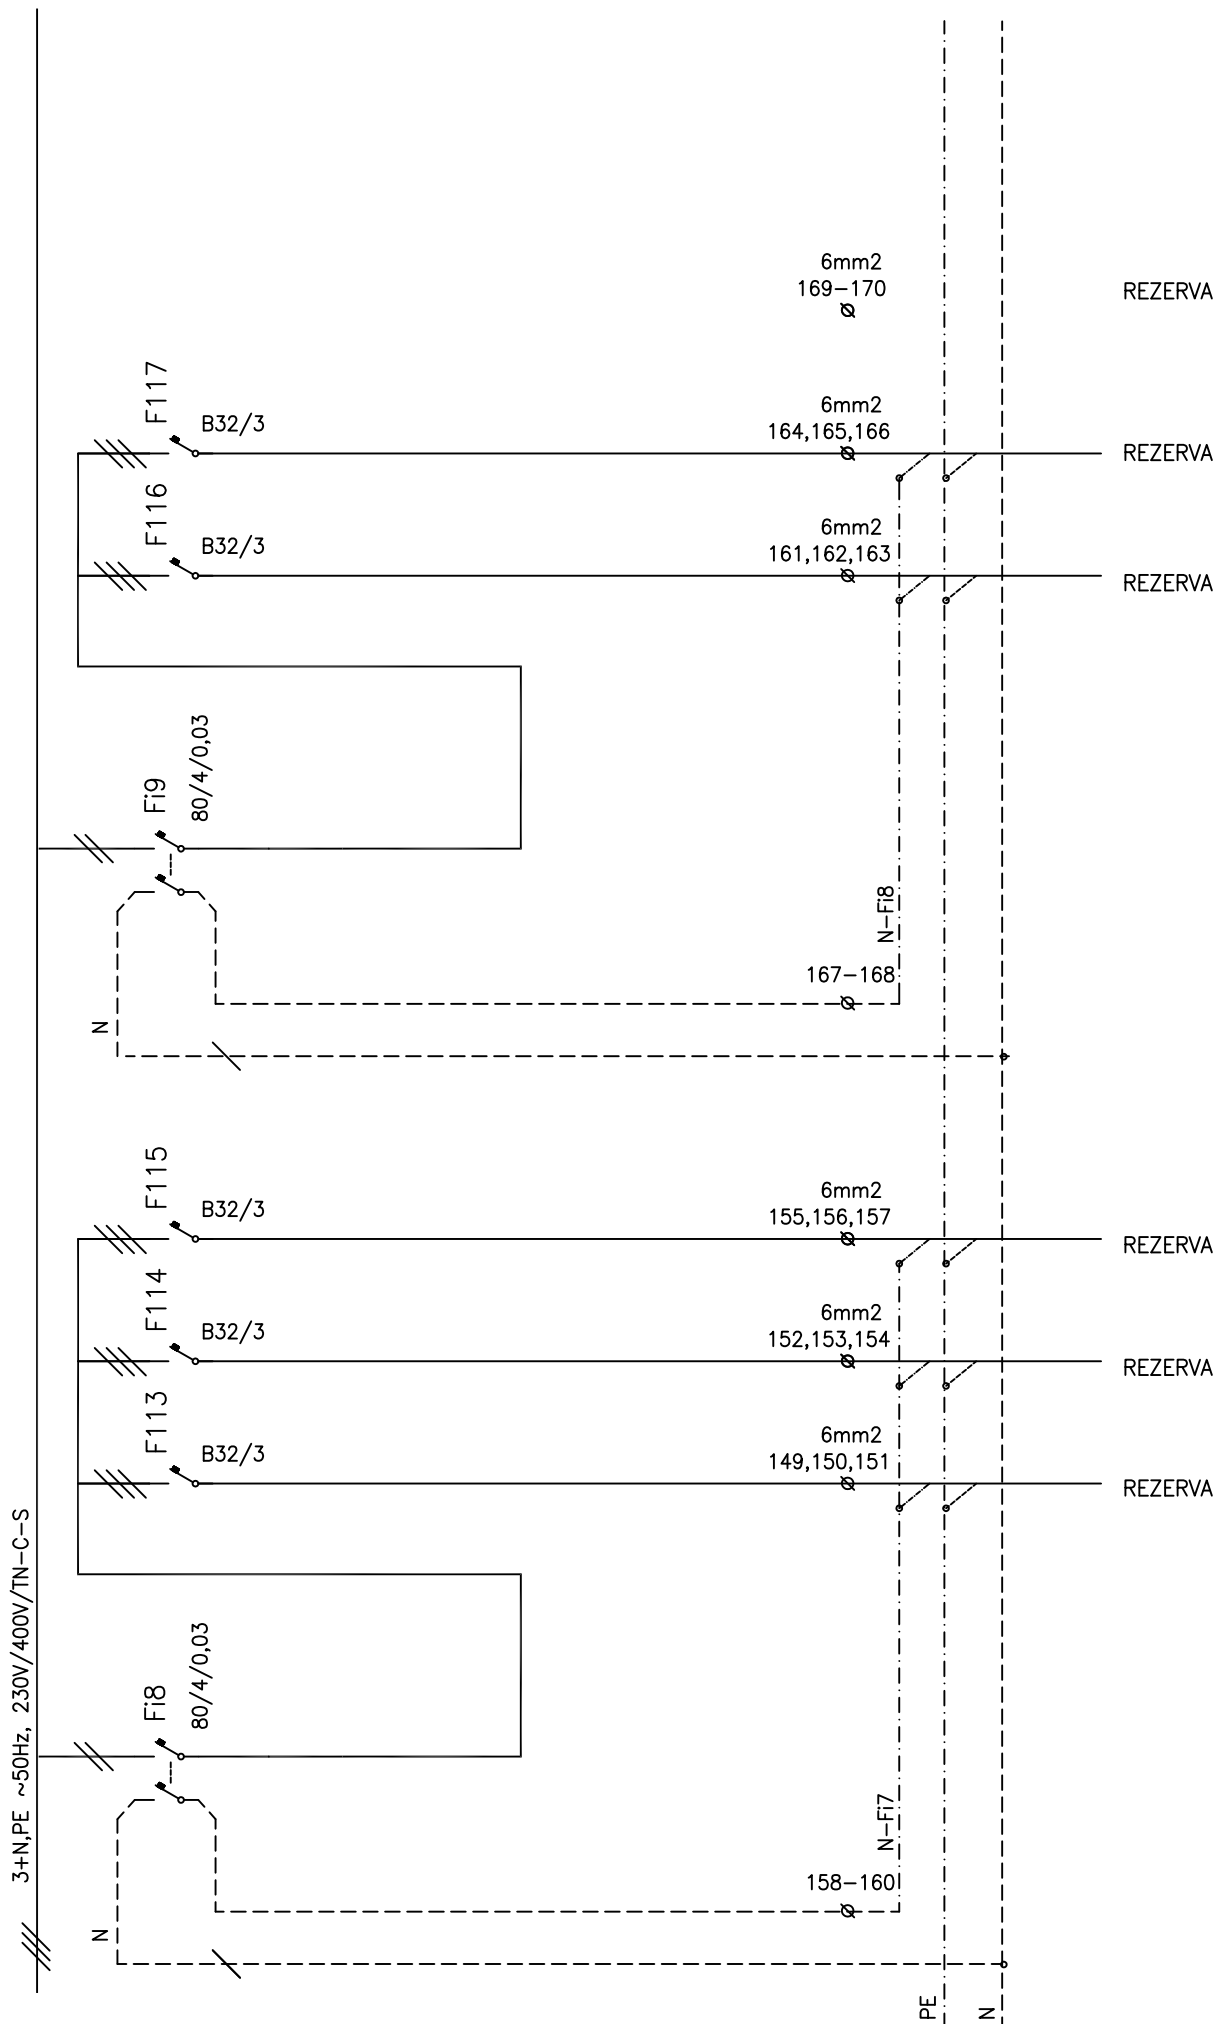

Rozváděč RH2  
ČZU Praha, Hala č.2