

HALA č.1
ČZU Praha

RH1

KOMPAKTNÍ SKŘÍŇOVÝ ROZVADĚČ

Oceloplechová rozvodnice

Vnější rozměry:

š.800 x v.2000 mm, hl. 400 mm

Vestavba M200, 3A-33

Krytí IP40/20


Přívod horem


Výtisk číslo:

7/2021




Bezdvorská 539, 198 00 Praha 9
tel: 602 353 985, info@apolloart.cz

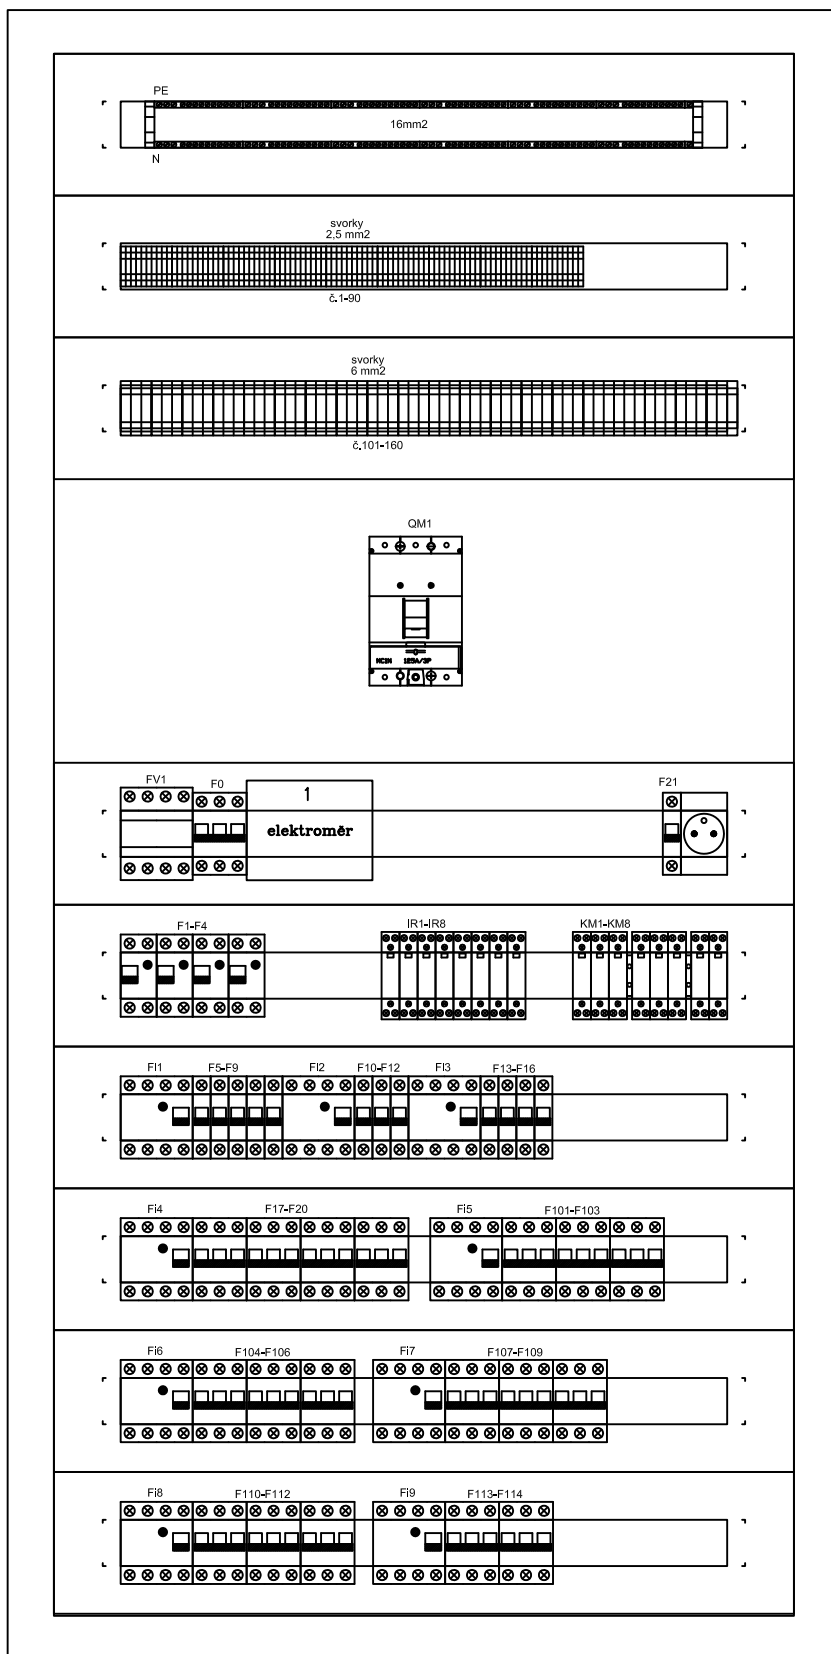

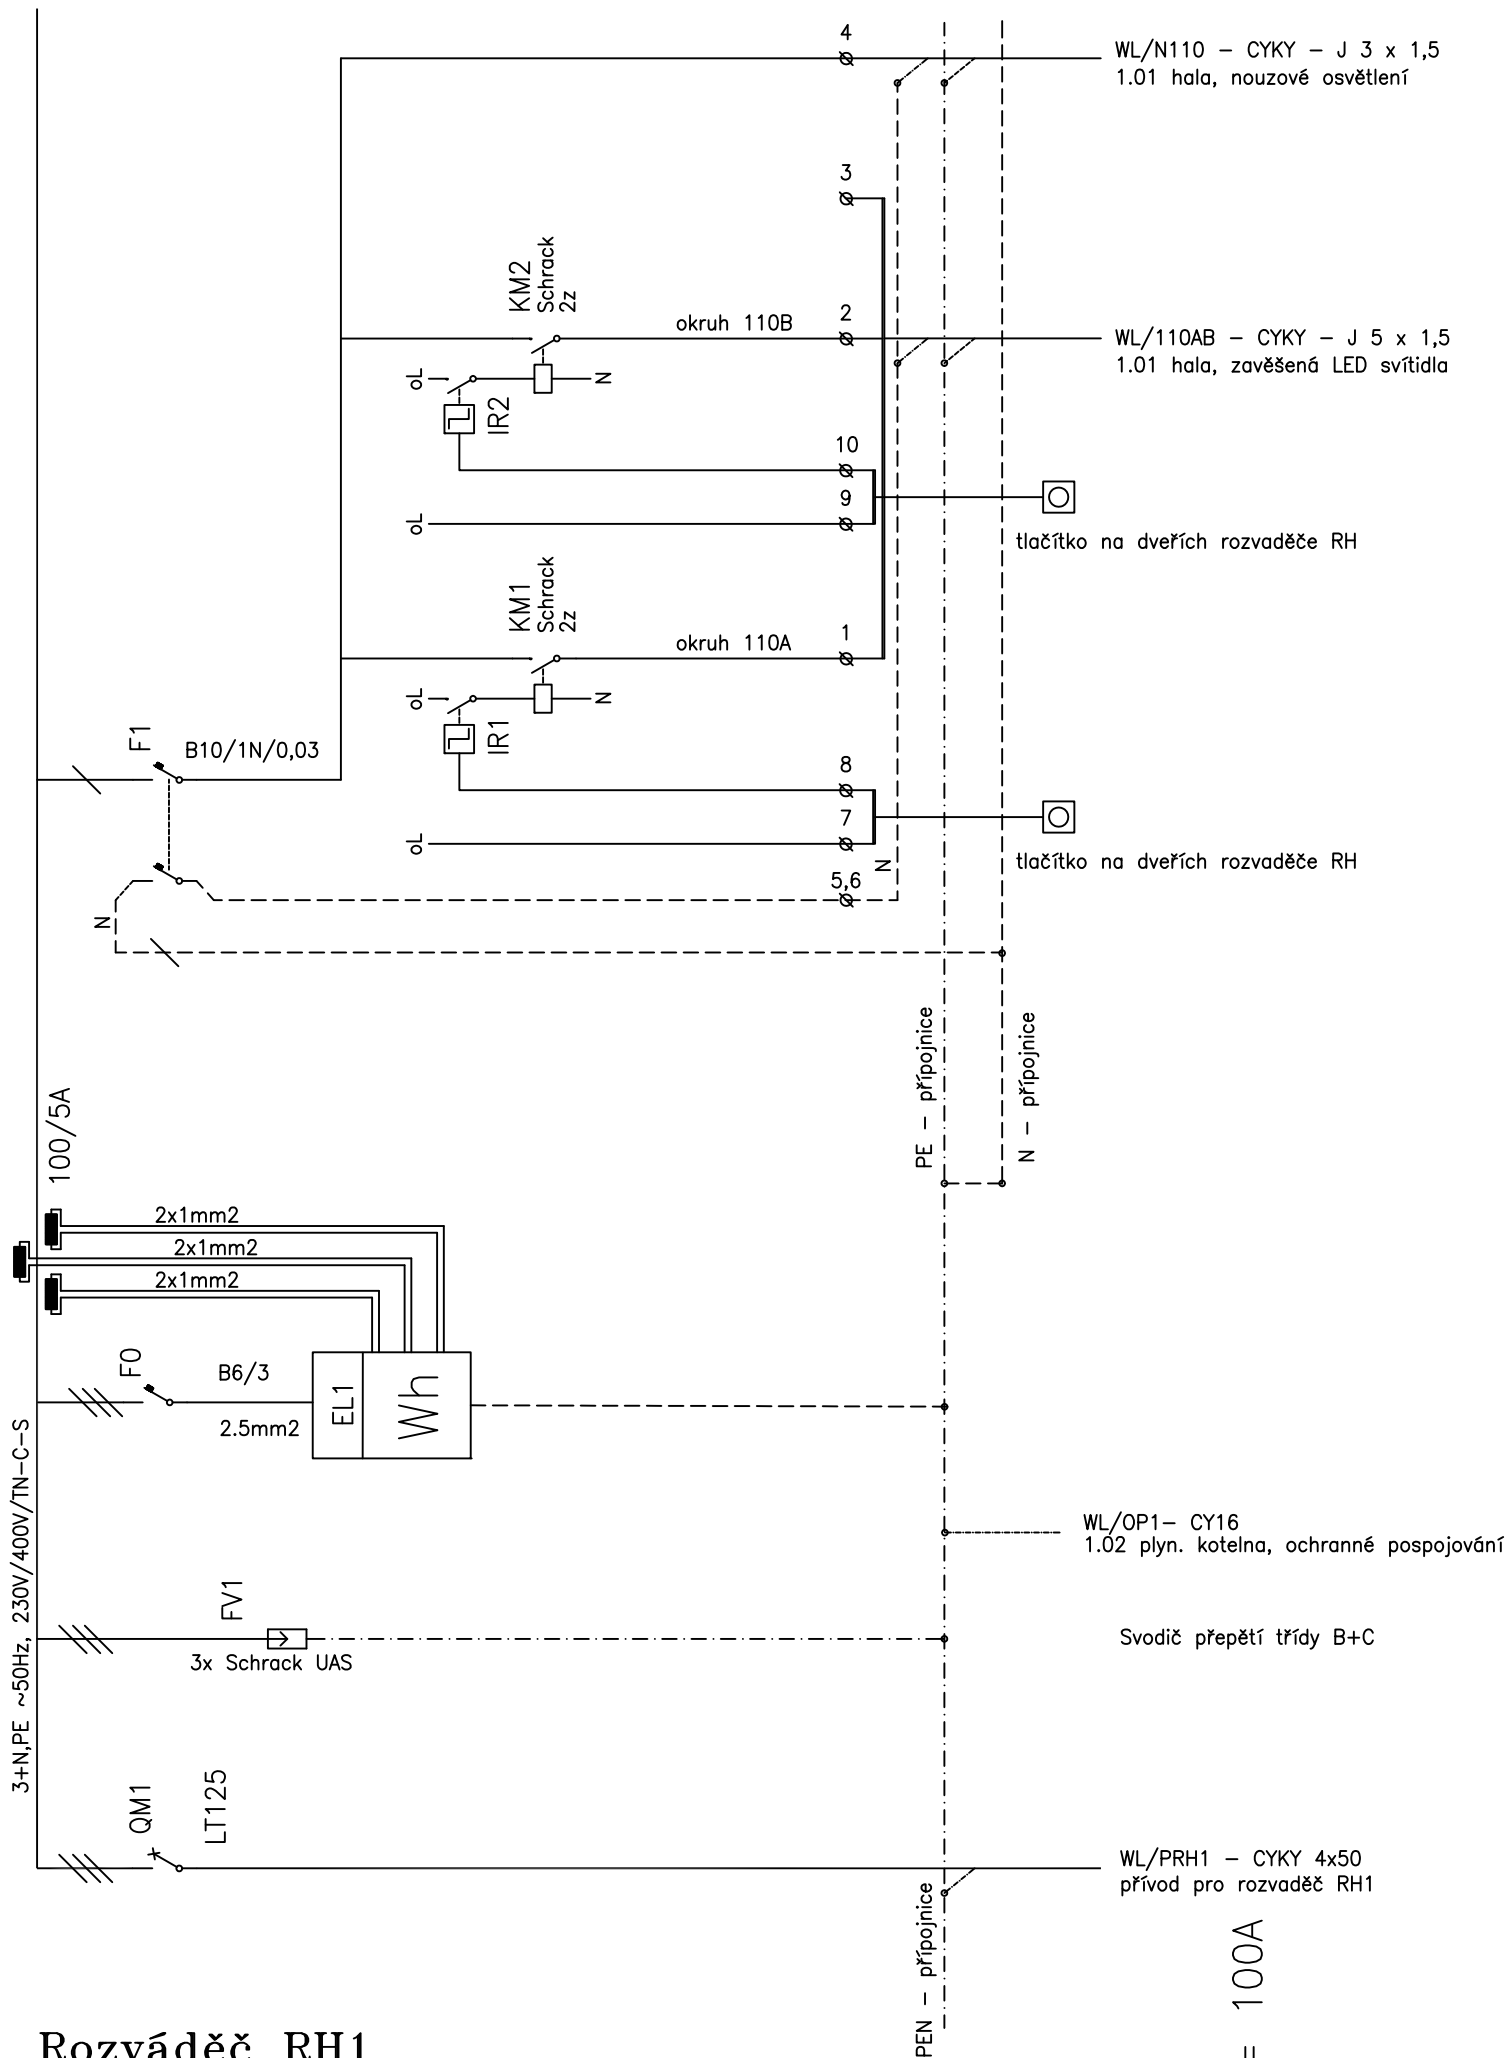


Rozváděč RH1
ČZU Praha, Hala č.1

$I_n = 100A$

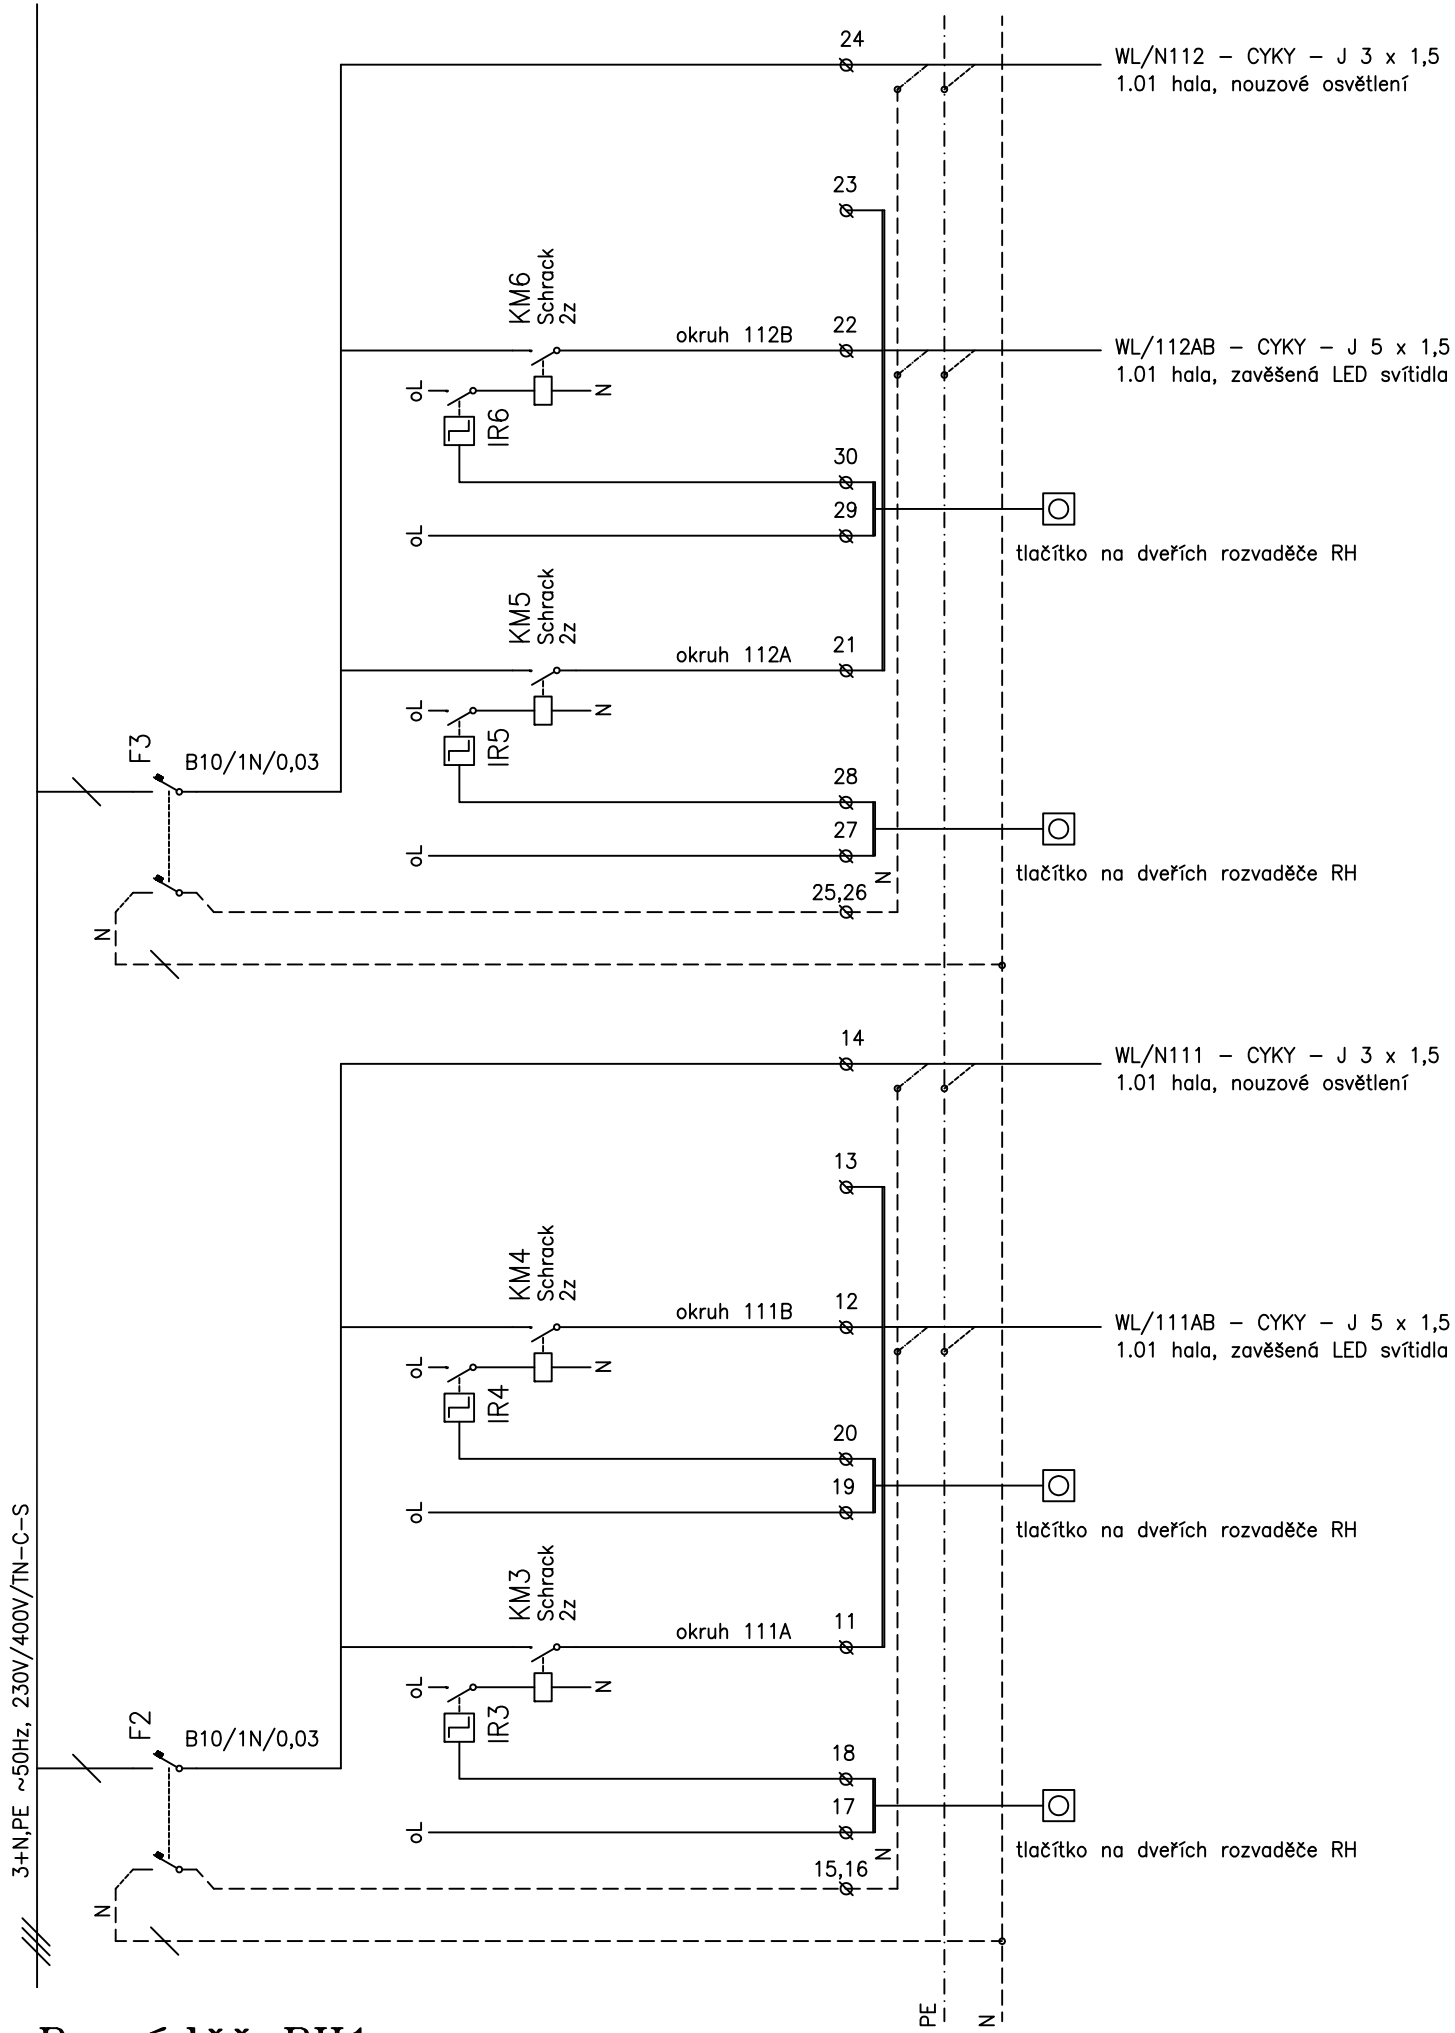

Rozváděč RH1
ČZU Praha, Hala č.1

3+N,PE ~50Hz, 230V/400V/TN-C-S

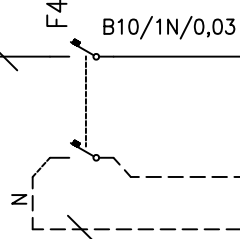

WL/113CD – CYKY–J 3 x 1,5: kabel z RH
do krabic pod ovladači 113C a 113D

z jednoduchého ovladače 113C:


WL/113C – CYKY–J 3 x 1,5

1.01 hala, nástěnné osvětlení

z jednoduchého ovladače 113D:


WL/113D – CYKY–J 3 x 1,5

1.02 plynová kotelna, stropní osvětlení

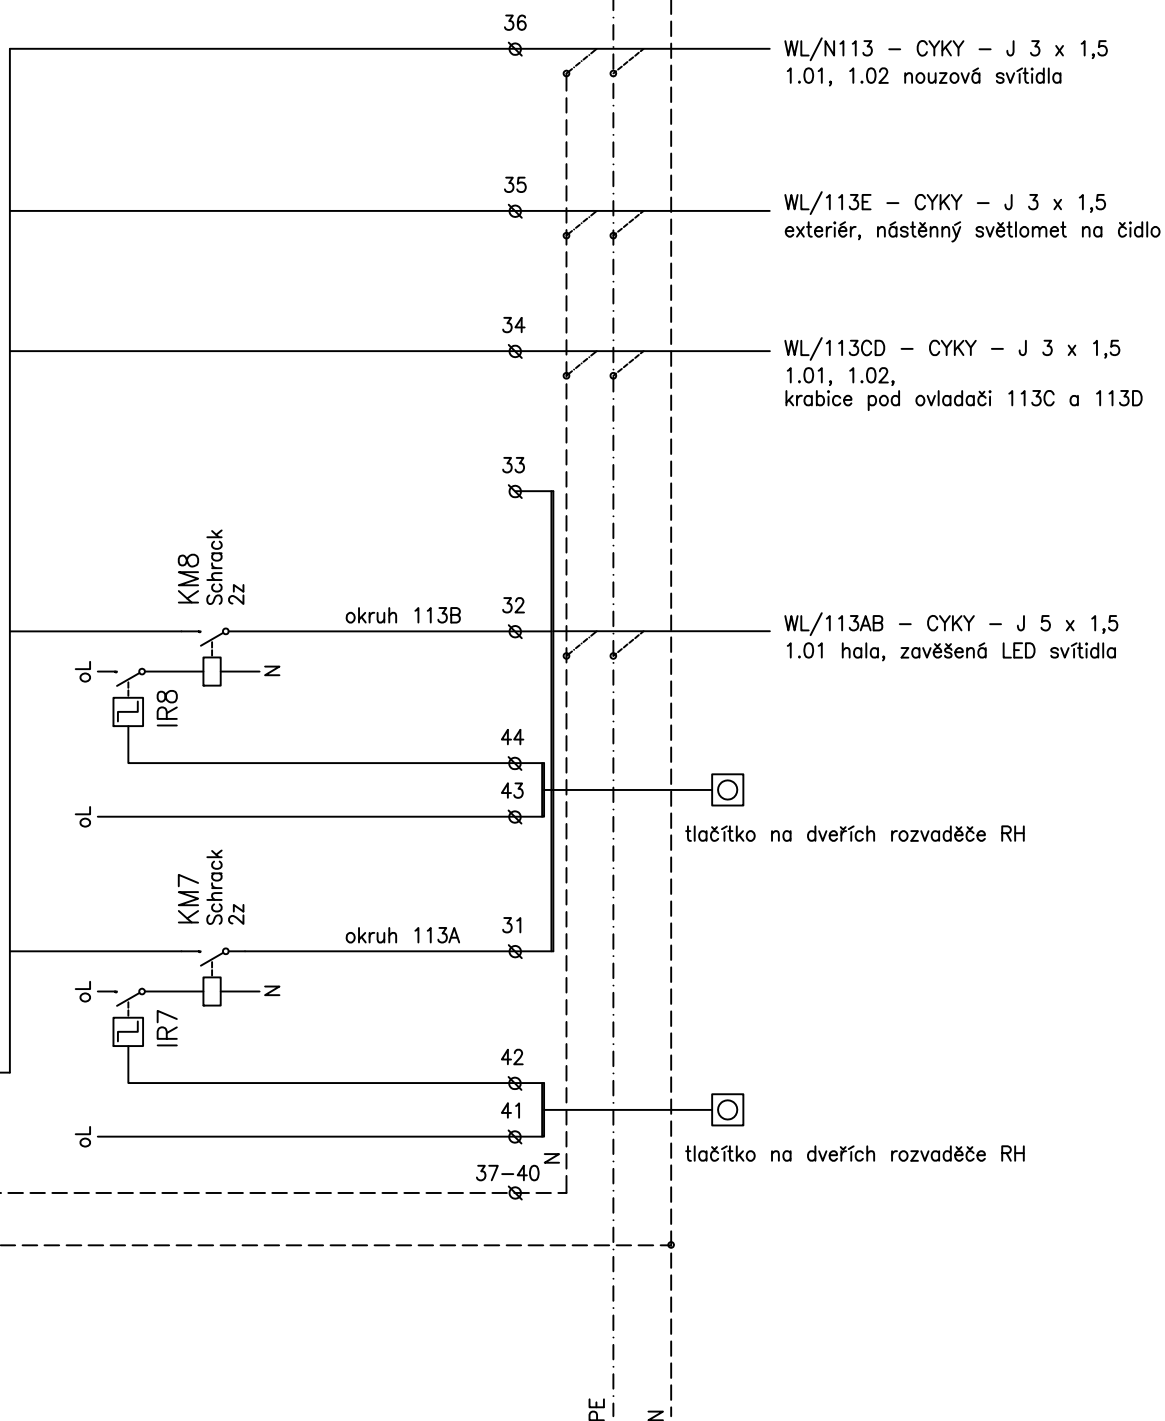


Rozváděč RH1

ČZU Praha, Hala č.1

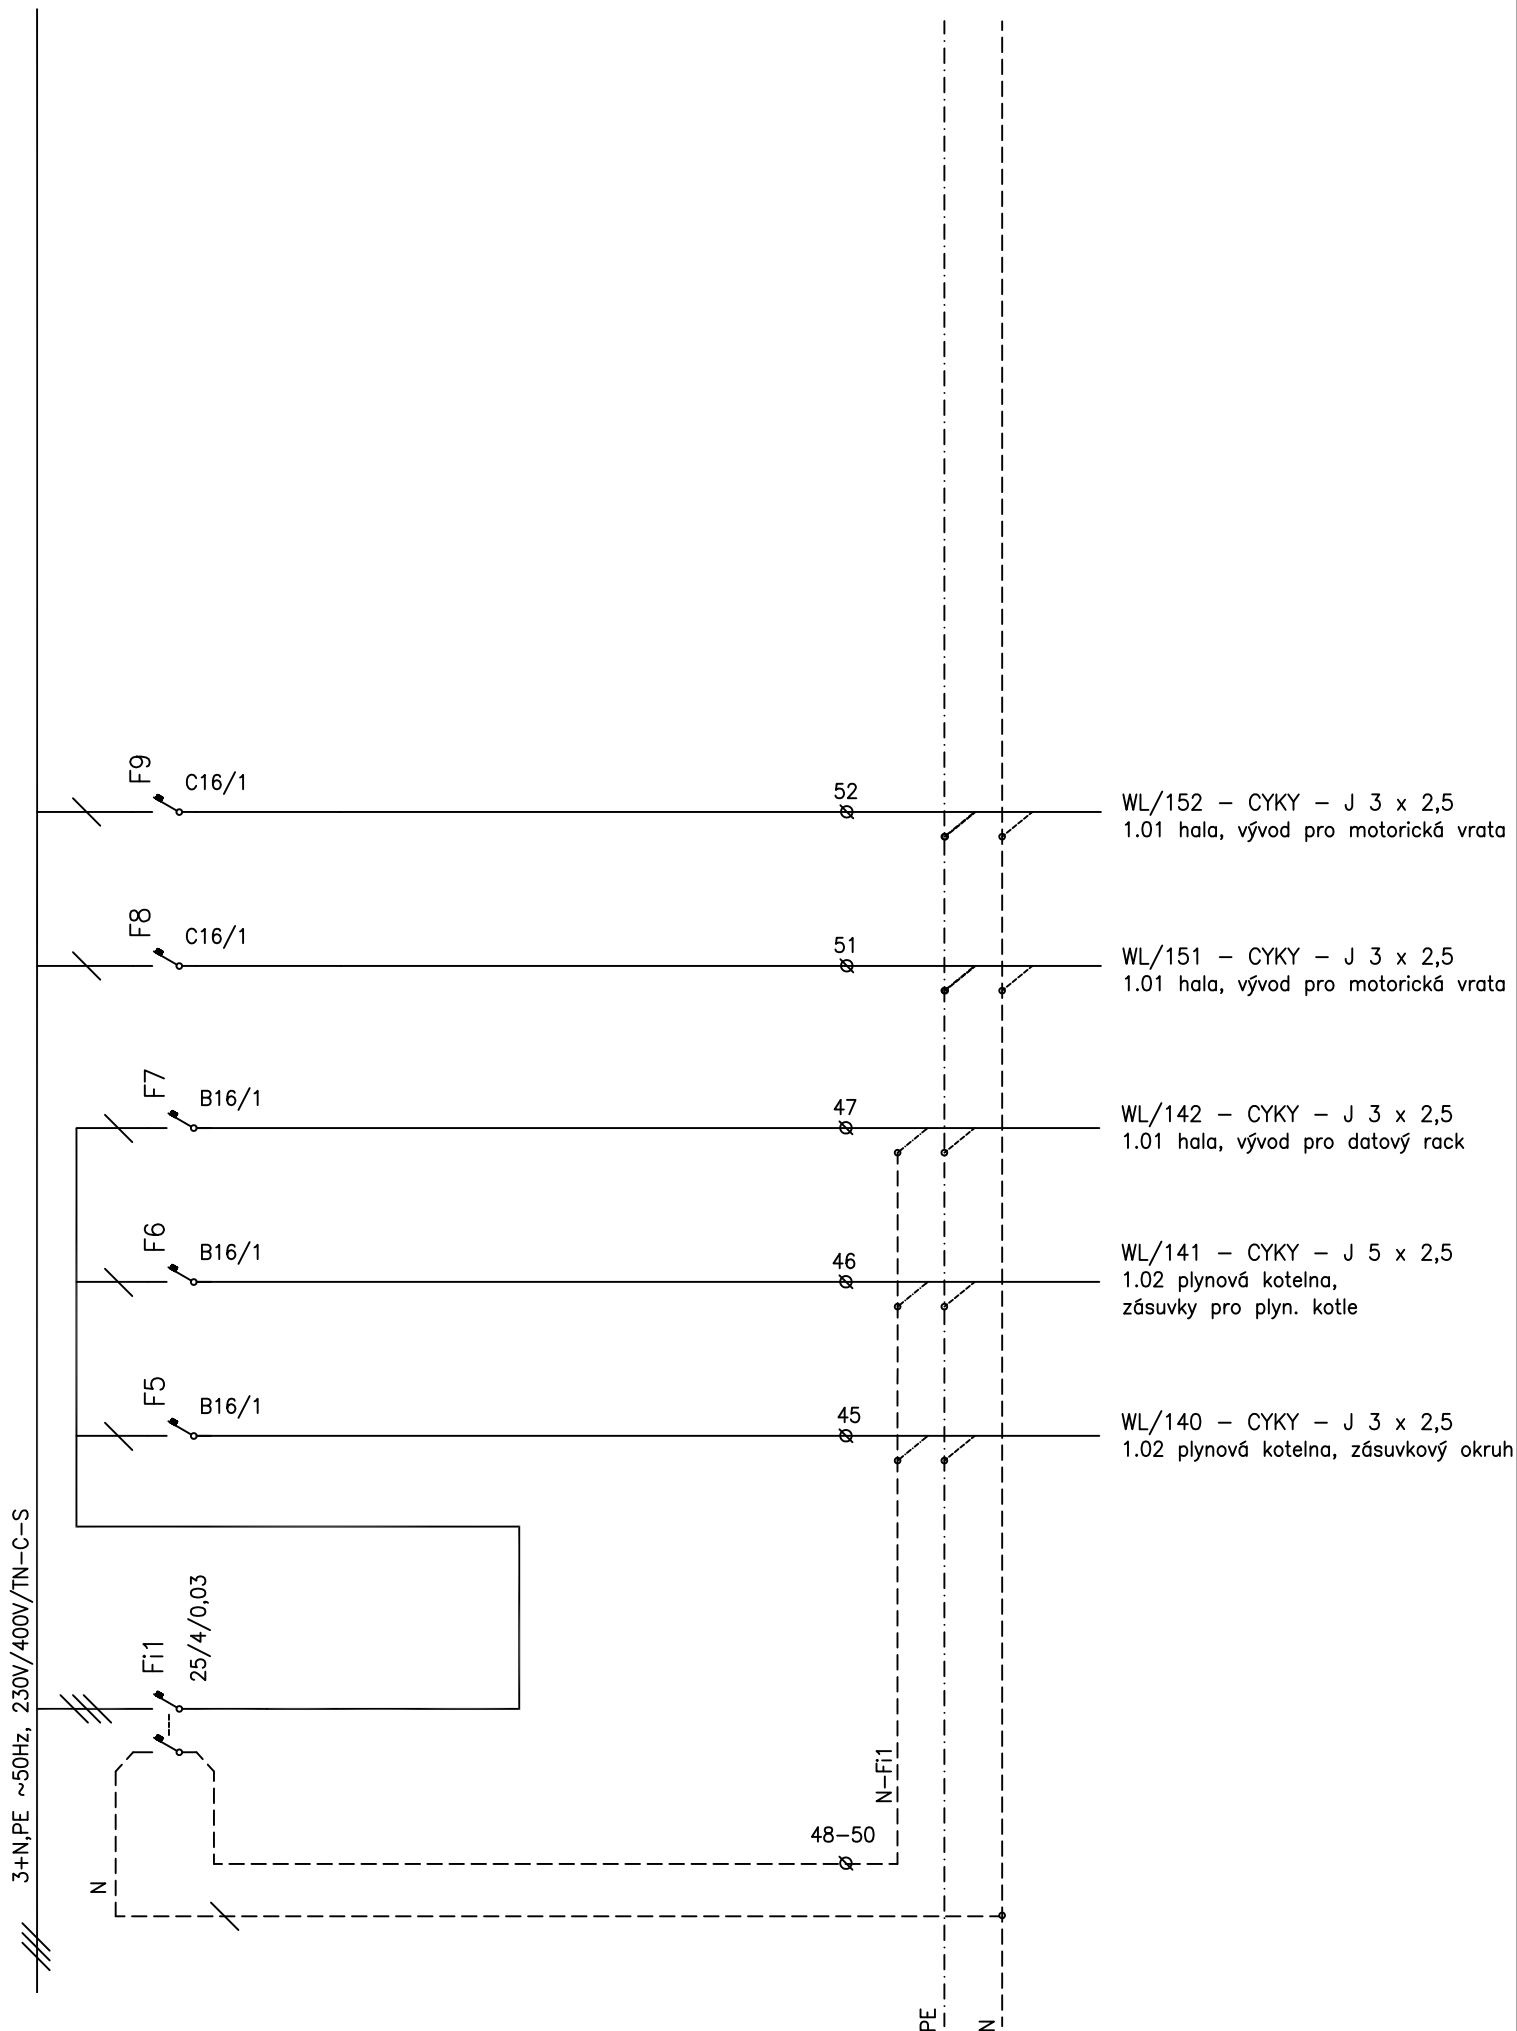


Rozváděč RH1


ČZU Praha, Hala č.1

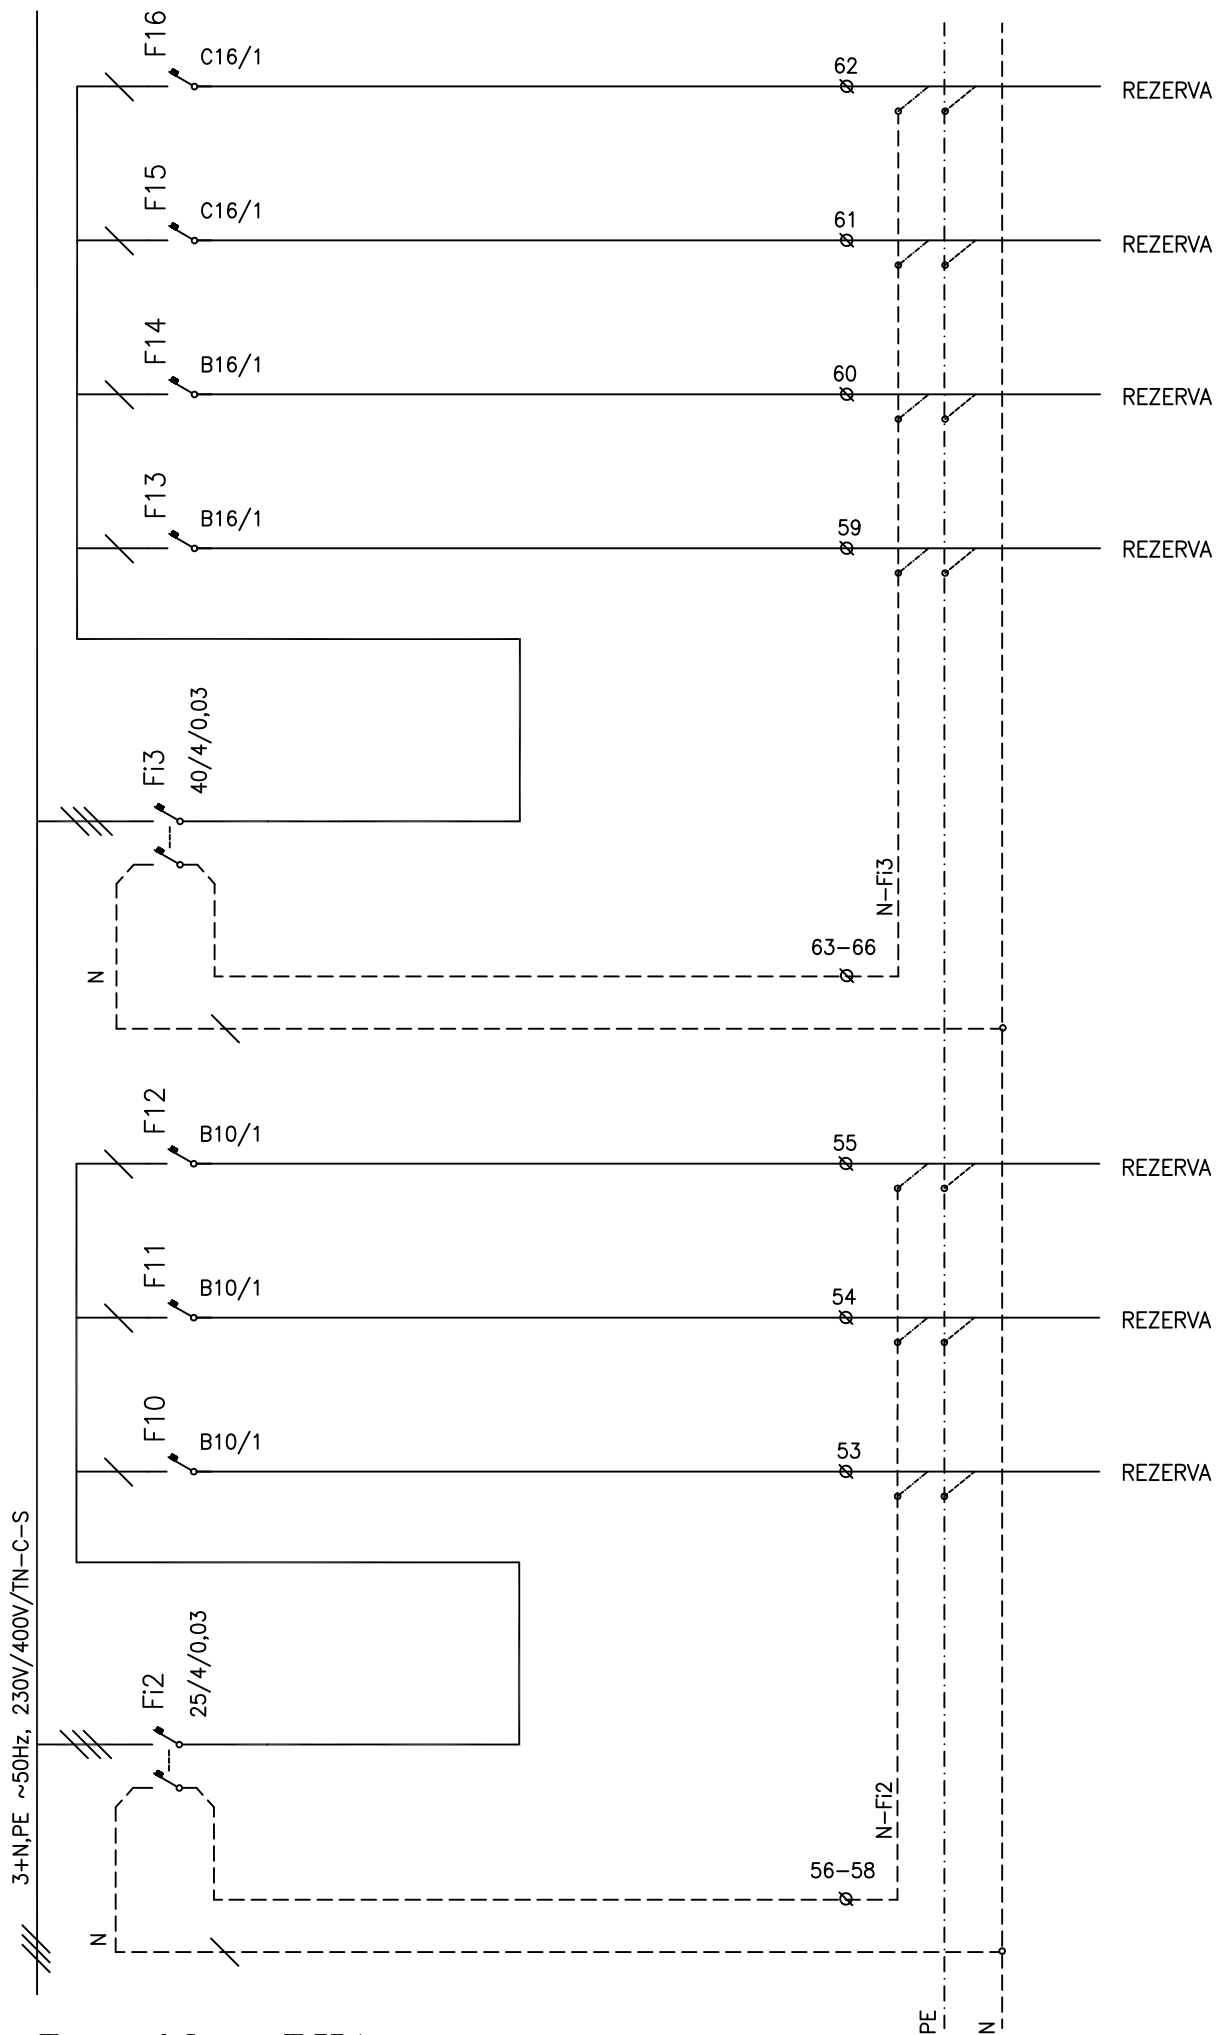

Rozváděč RH1
 ČZU Praha, Hala č.1

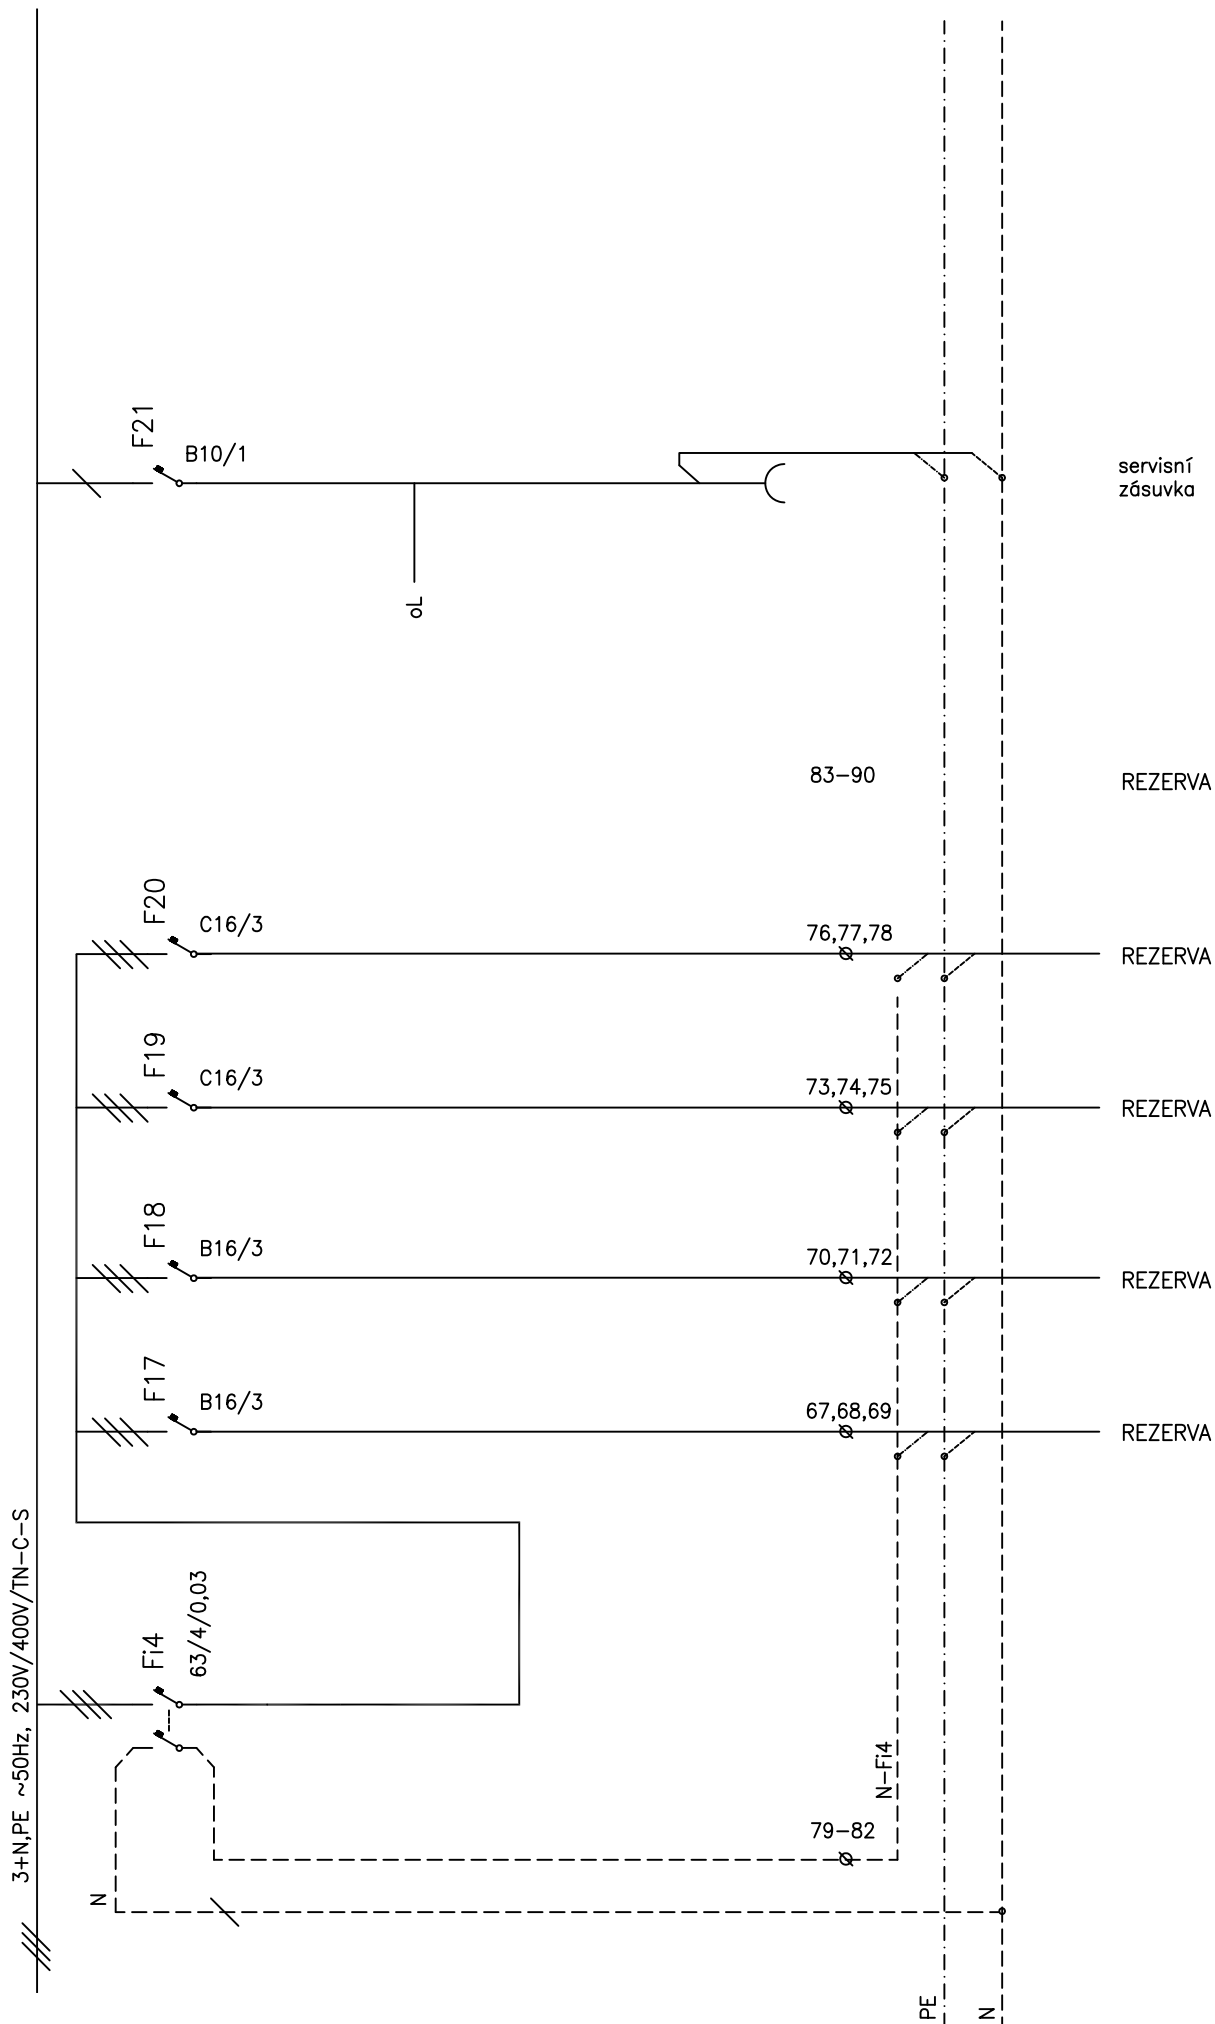


Rozváděč RH1
ČZU Praha, Hala č.1

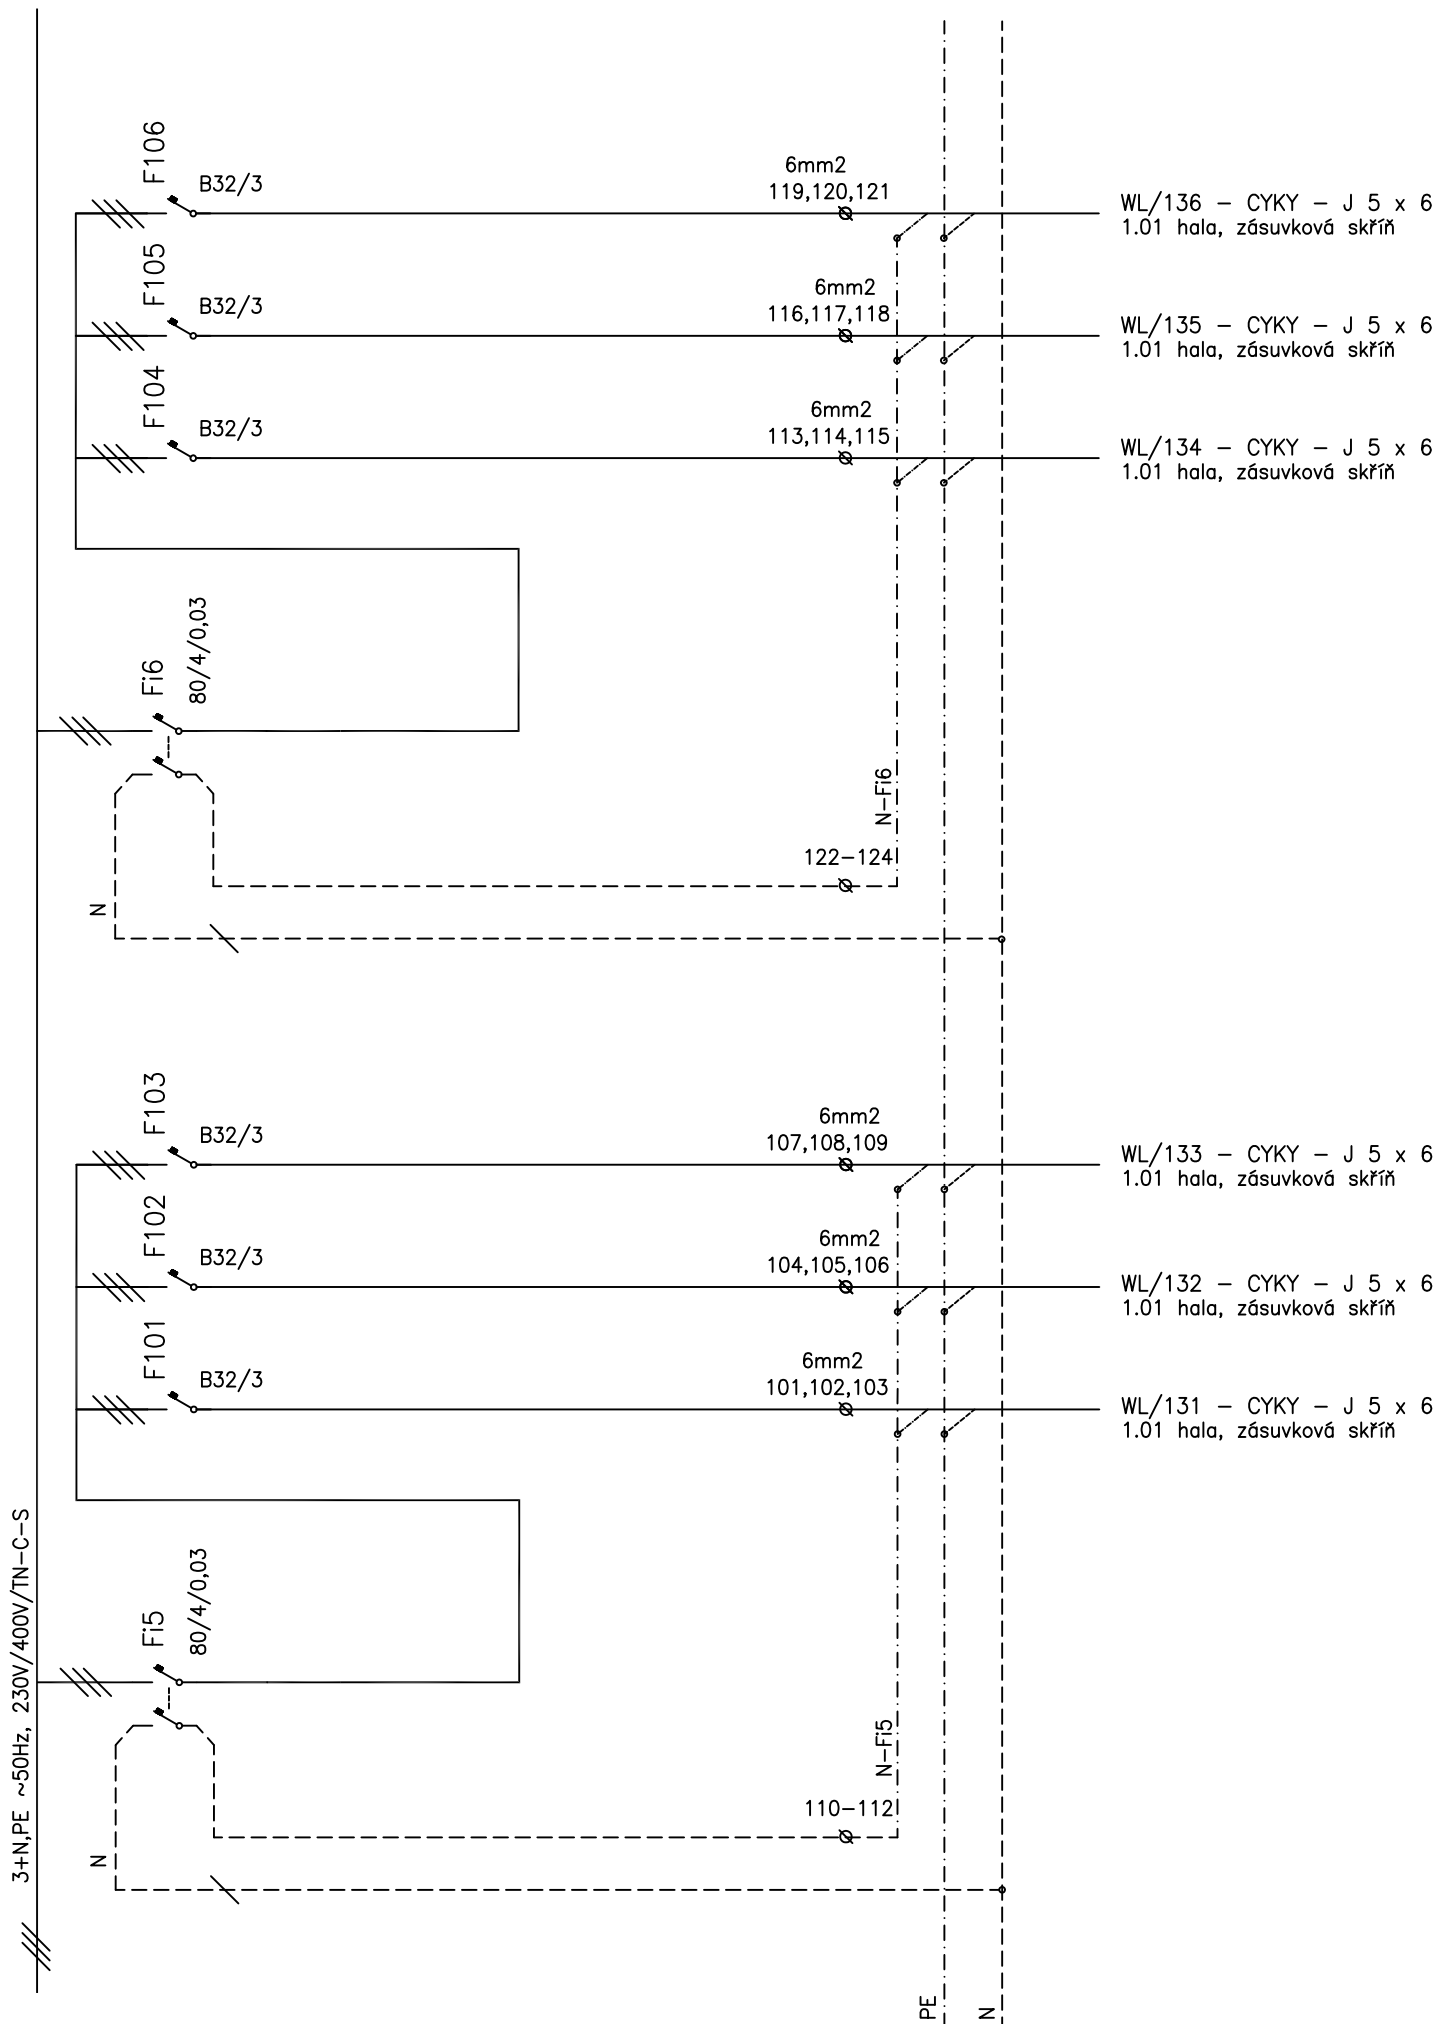


Rozváděč RH1

ČZU Praha, Hala č.1

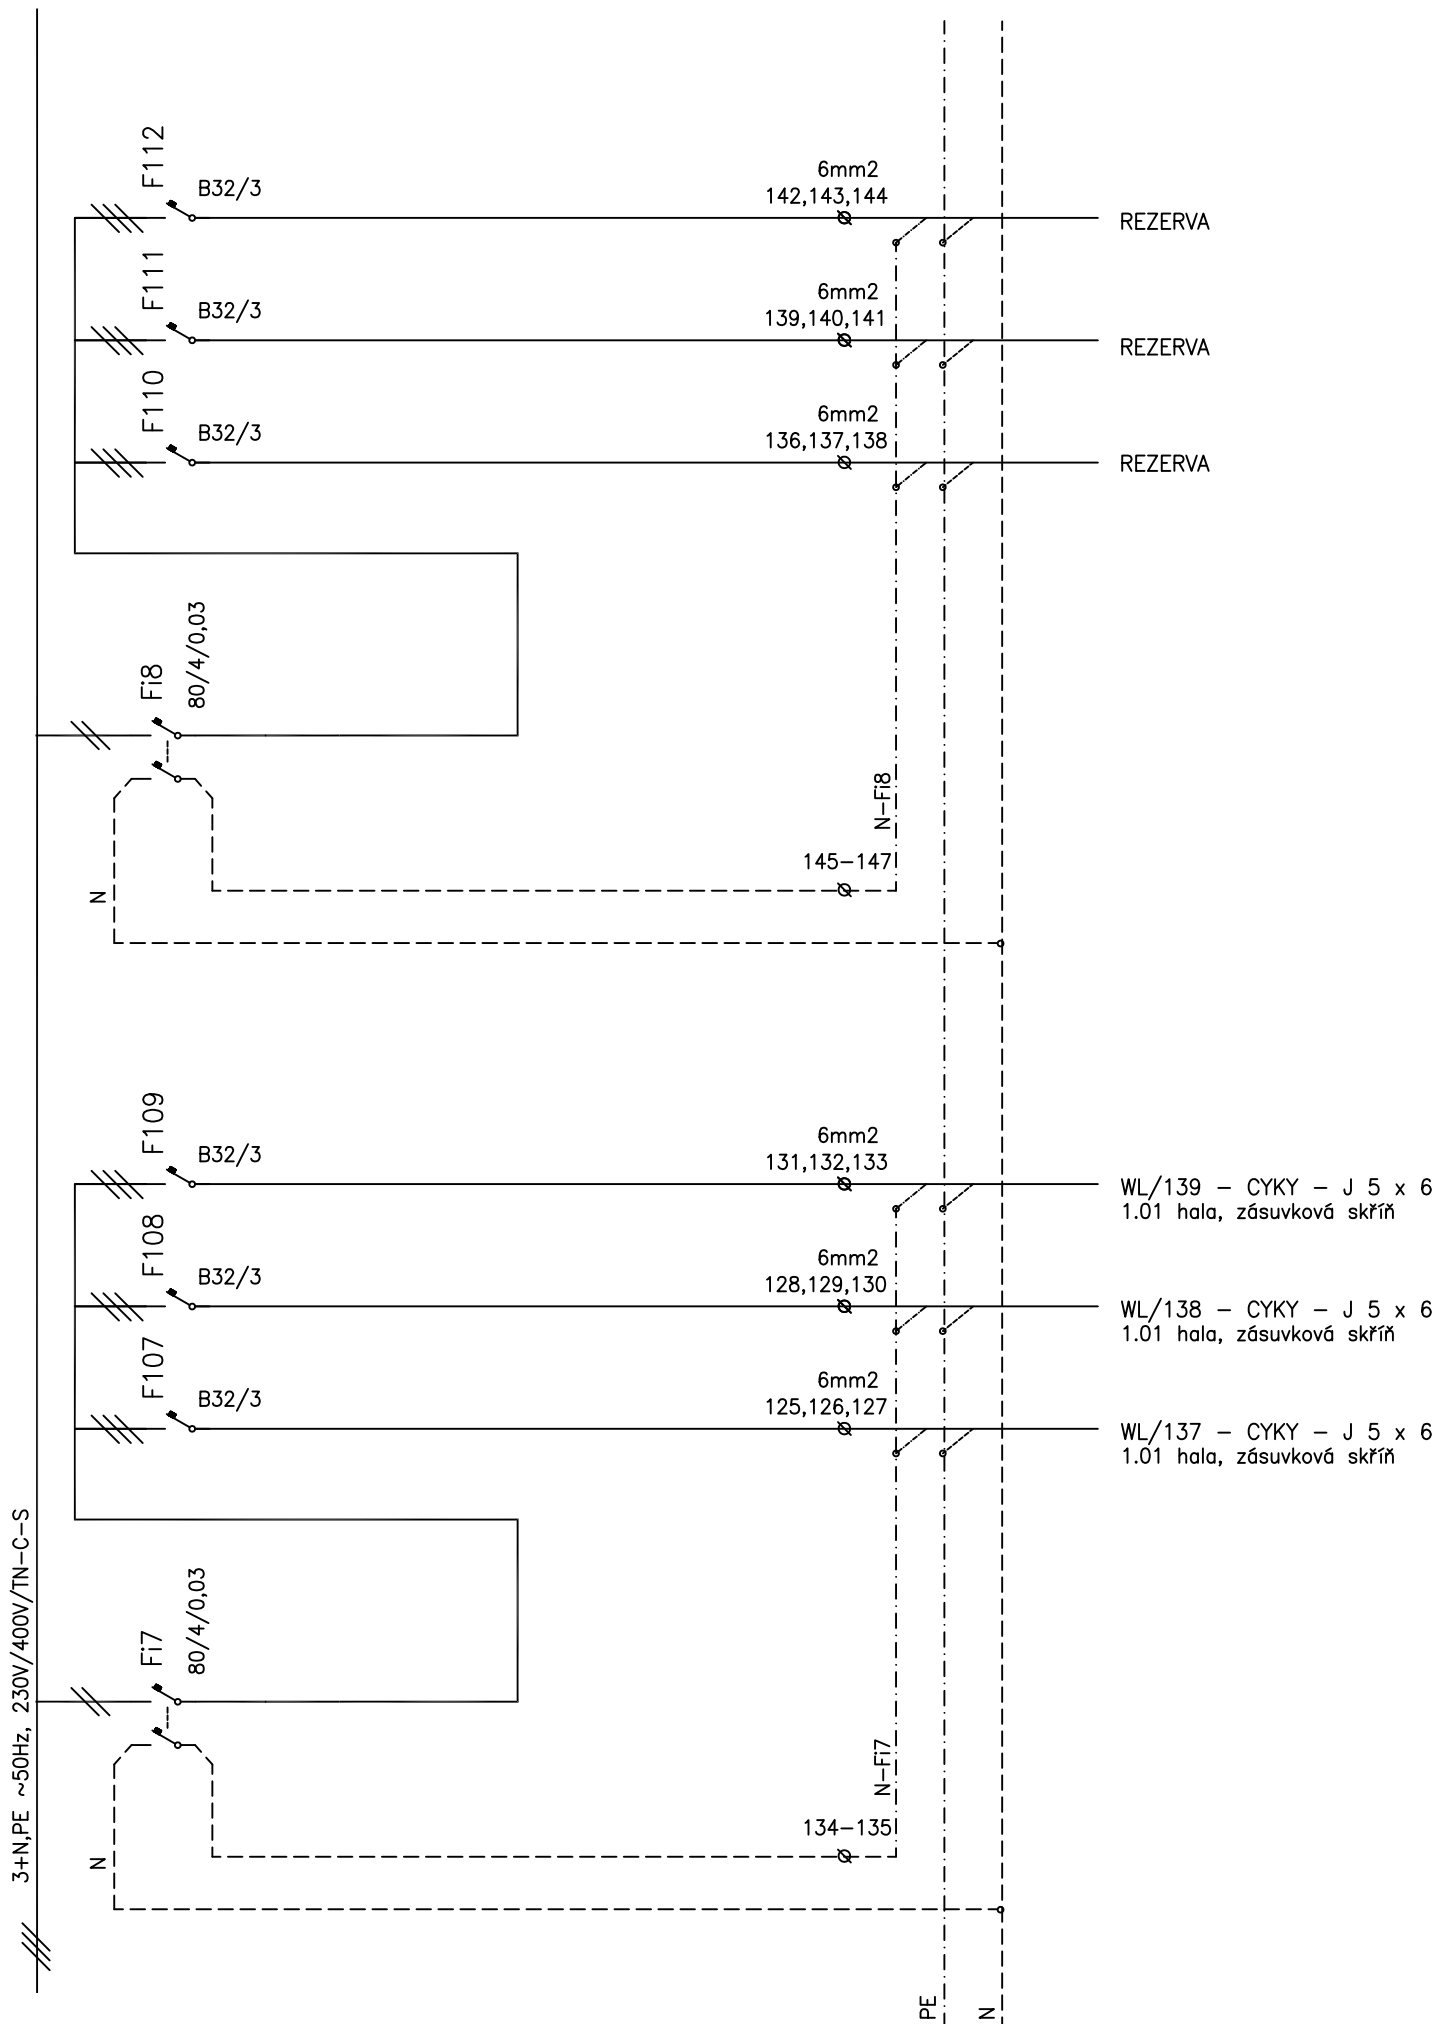

Rozváděč RH1

ČZU Praha, Hala č.1

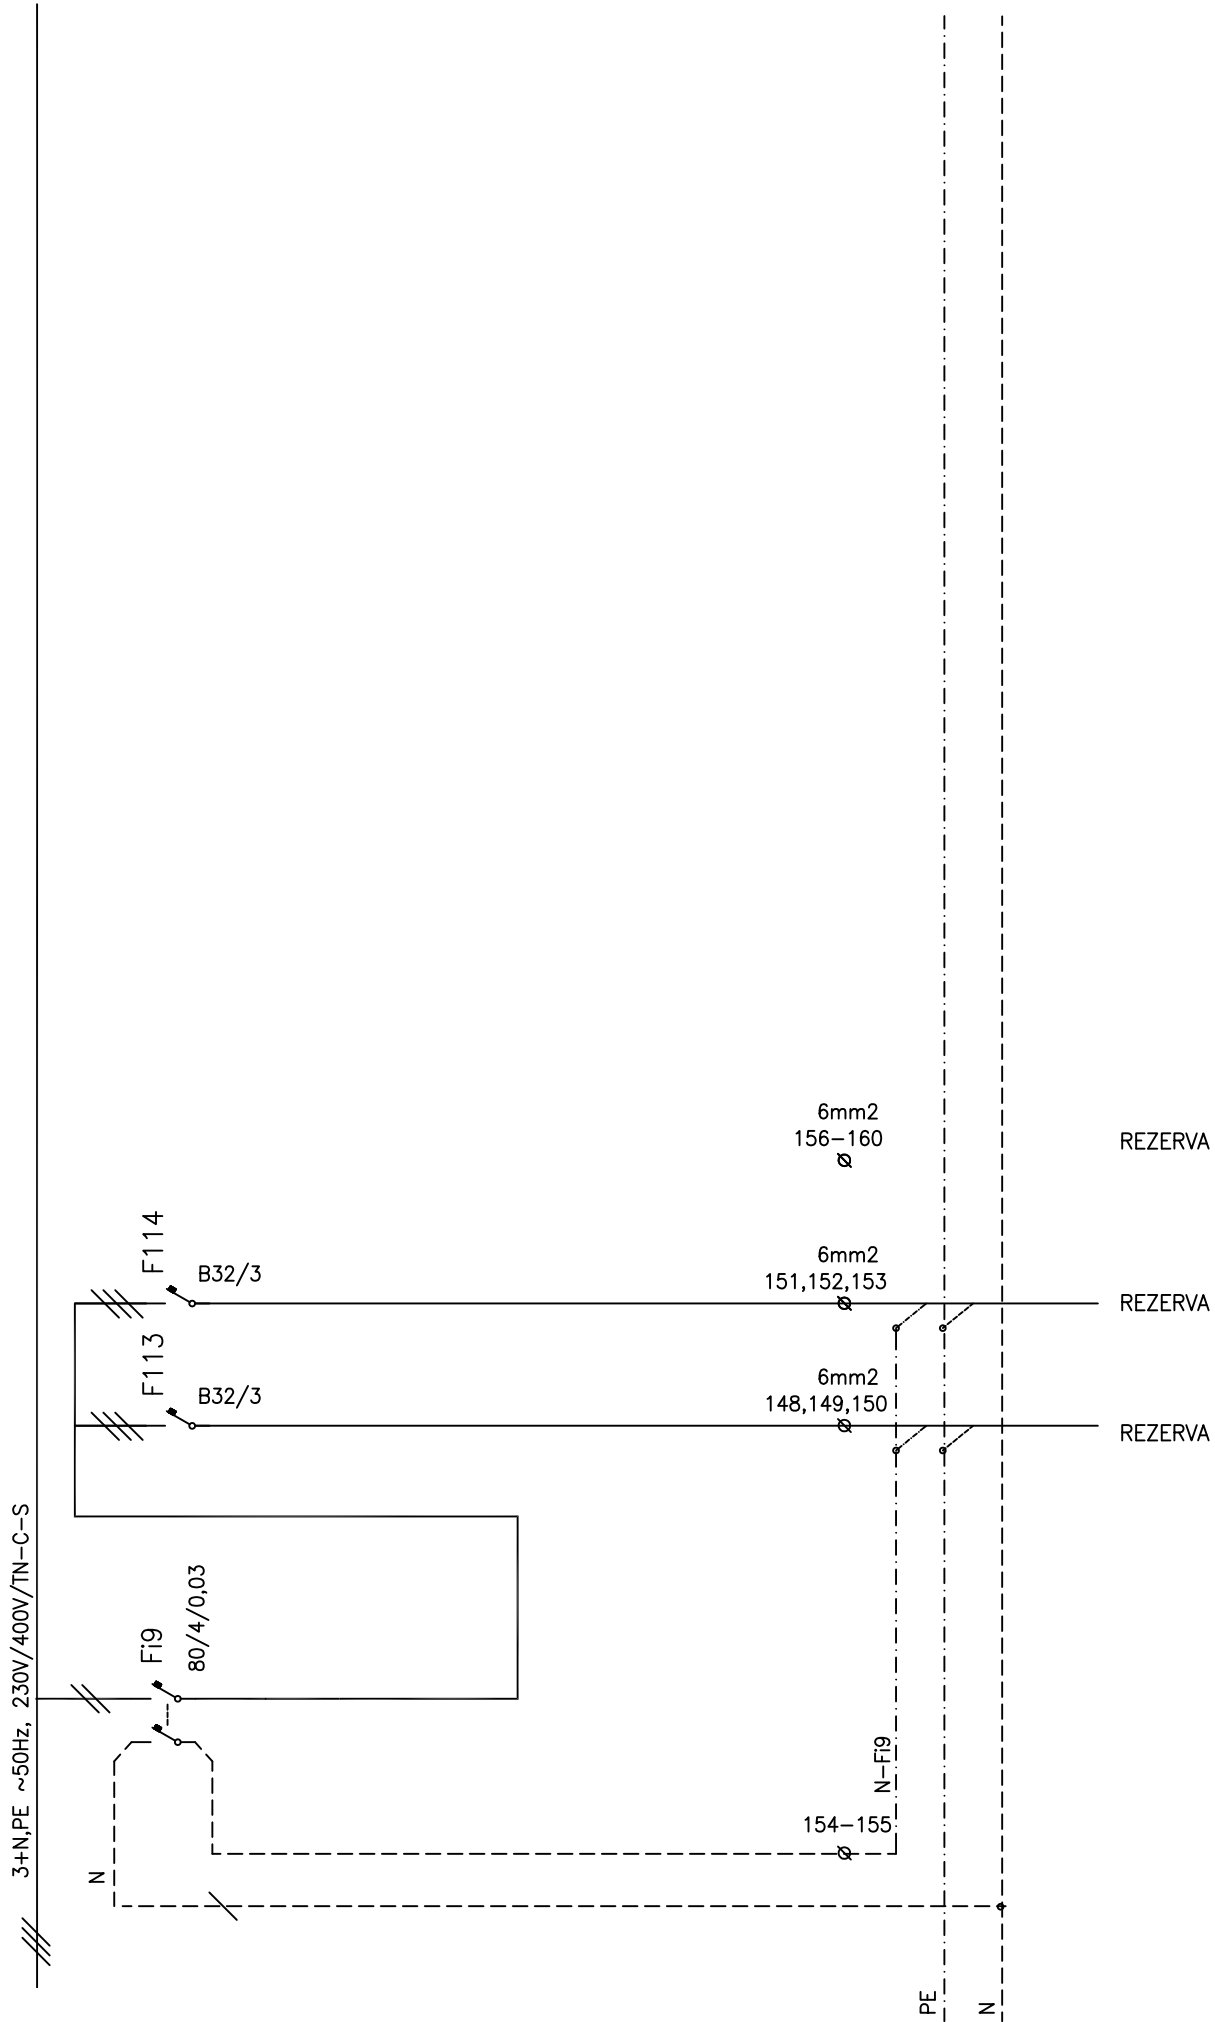

Rozváděč RH1
ČZU Praha, Hala č.1