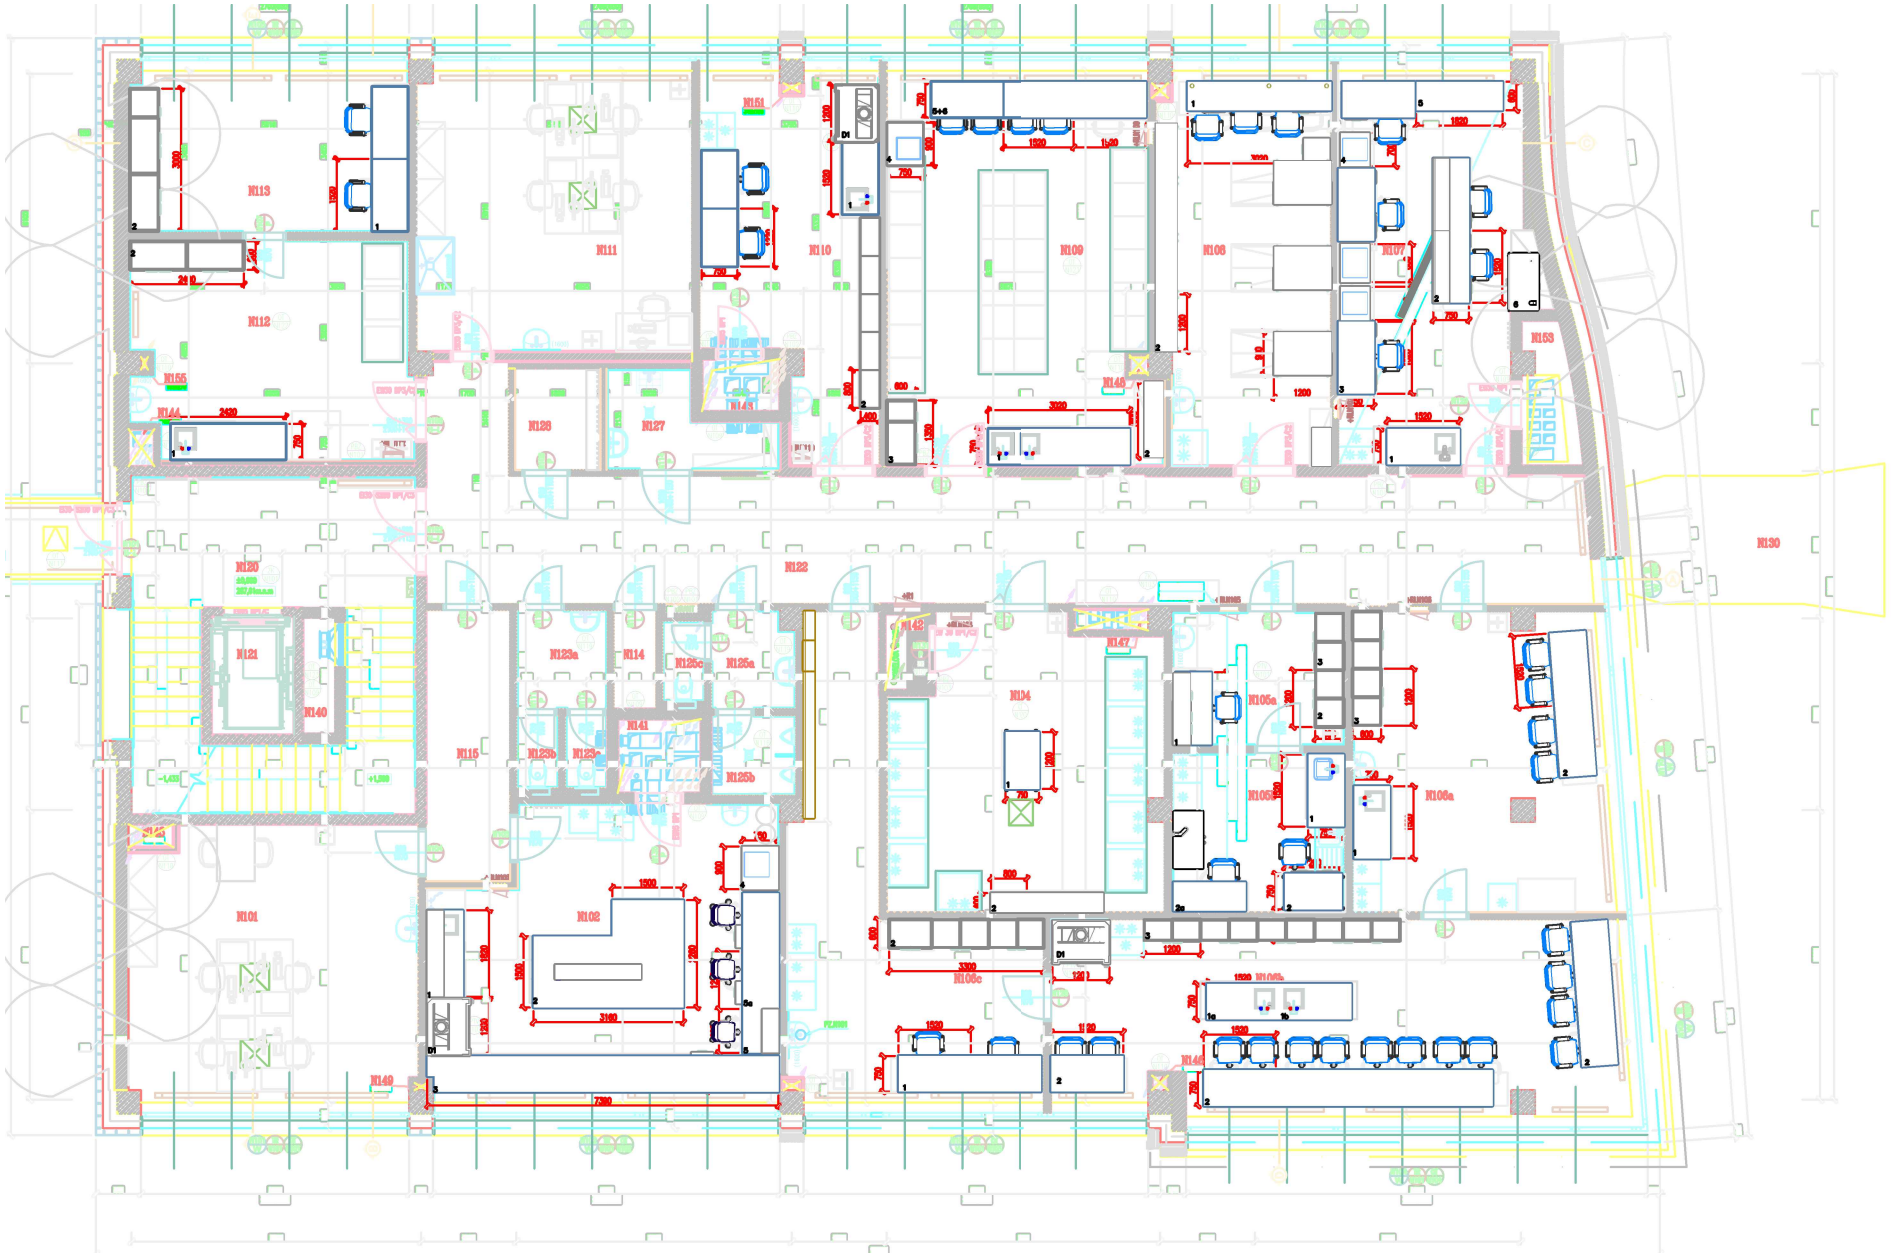

Půdorys 1.NP