


DRUH POVRCHU
VZDÁLENOSTI ŠACHET
OZNAČENÍ ŠACHET
SMĚROVÉ POMĚRY
MĚŘÍTKA 1:200/200
Přítokové potrubí D11b – A8-I
HLOUBKA DNA POTRUBÍ
KÓTA DNA POTRUBÍ
KÓTA TERÉNU
SROVNÁVACÍ ROVINA
STANIČENÍ [km/m]
PROFIL[mm]–MATERIÁL–DĚLKA[m]
SKLON[promile]–DĚLKA[m]
ULOŽENÍ

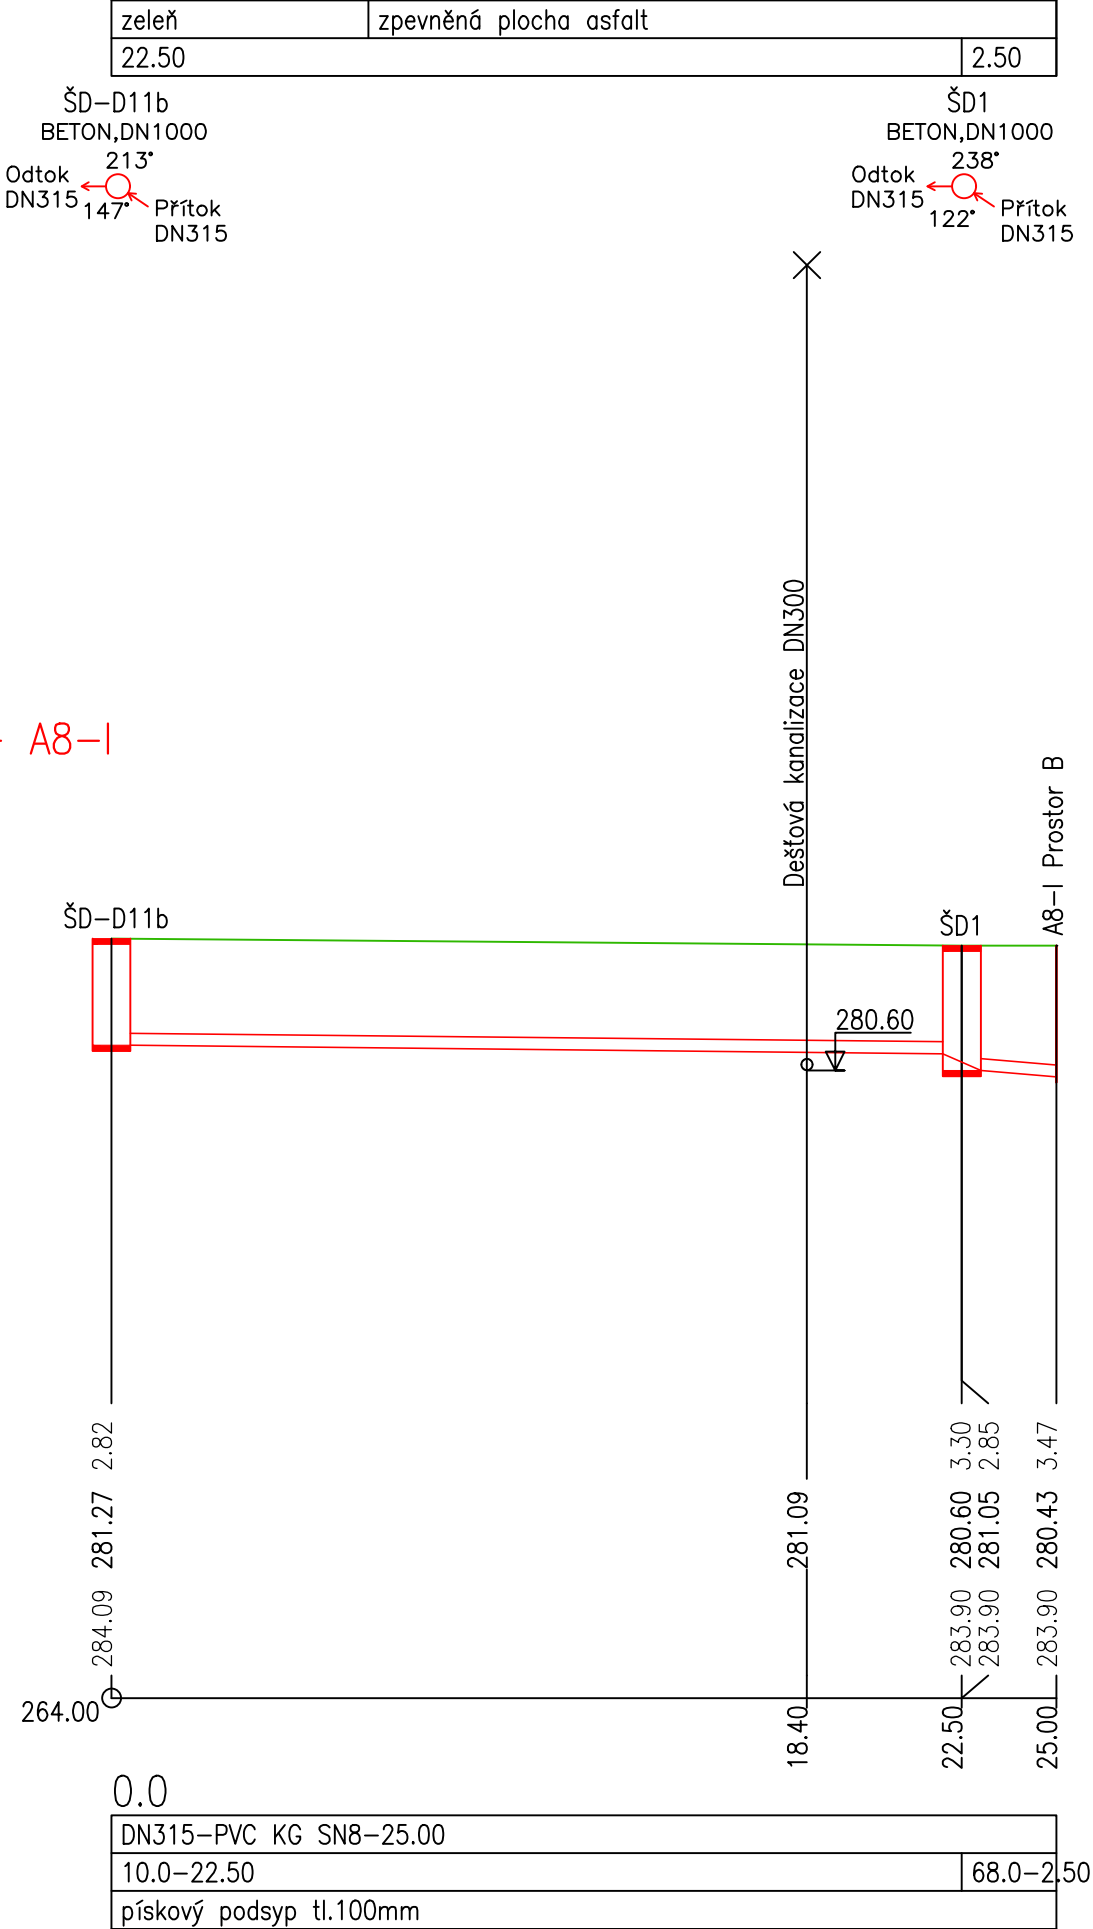

Pozn.: Před usazením objektů budou ověřeny výškové poměry stávající dešťové kanalizace



Výškové údaje v systému: BPV, Souřadný systém: JTSK-S

Ing. Libor Teplý
Krymská 559/17, Liberec 6
email: liborteplý@seznam.cz
www.jamiprojekt.cz

odpov. projektant:	kontroloval:	vypracoval:
Ing. Michal Douša	Ing. Jaroslav Kršňák	Ing. Libor Teplý
	tel.: 737 626 762	tel.: 732 883 522

investor: Česká zemědělská univerzita v Praze Kamýčká 129, Suchdol, 16500 Praha 6	číslo výkresu: D.1.2.3 formát: 420x297
stavba: AKUMULAČNÍ JÍMKY NA DEŠŤOVOU VODU ZA FAPPZ V AREÁLU ČZU parc.č. 1627/1, k.ú. Suchdol, obec Praha	datum: 04/2022 stupeň: DPS+DZS měřítko: 1:200 paré:
obsah: SO 01: Podélný profil přítokového potrubí D11b - A8-I	