


Soubor: \\mpo-nos\mpa\01-okce\2022\2022-17-S CZU, Restaurace Farma\5-Dsp+Dps\interiér\cad\008\_2022-16-S CZU, Restaurace Farma\_interiérová Dokumentace ; uložení: 2023-06-08-15:24 ; tisk: 2023-06-08-15:39/10 WC Ž PUD

PŮDORYS VÝŘEZ:

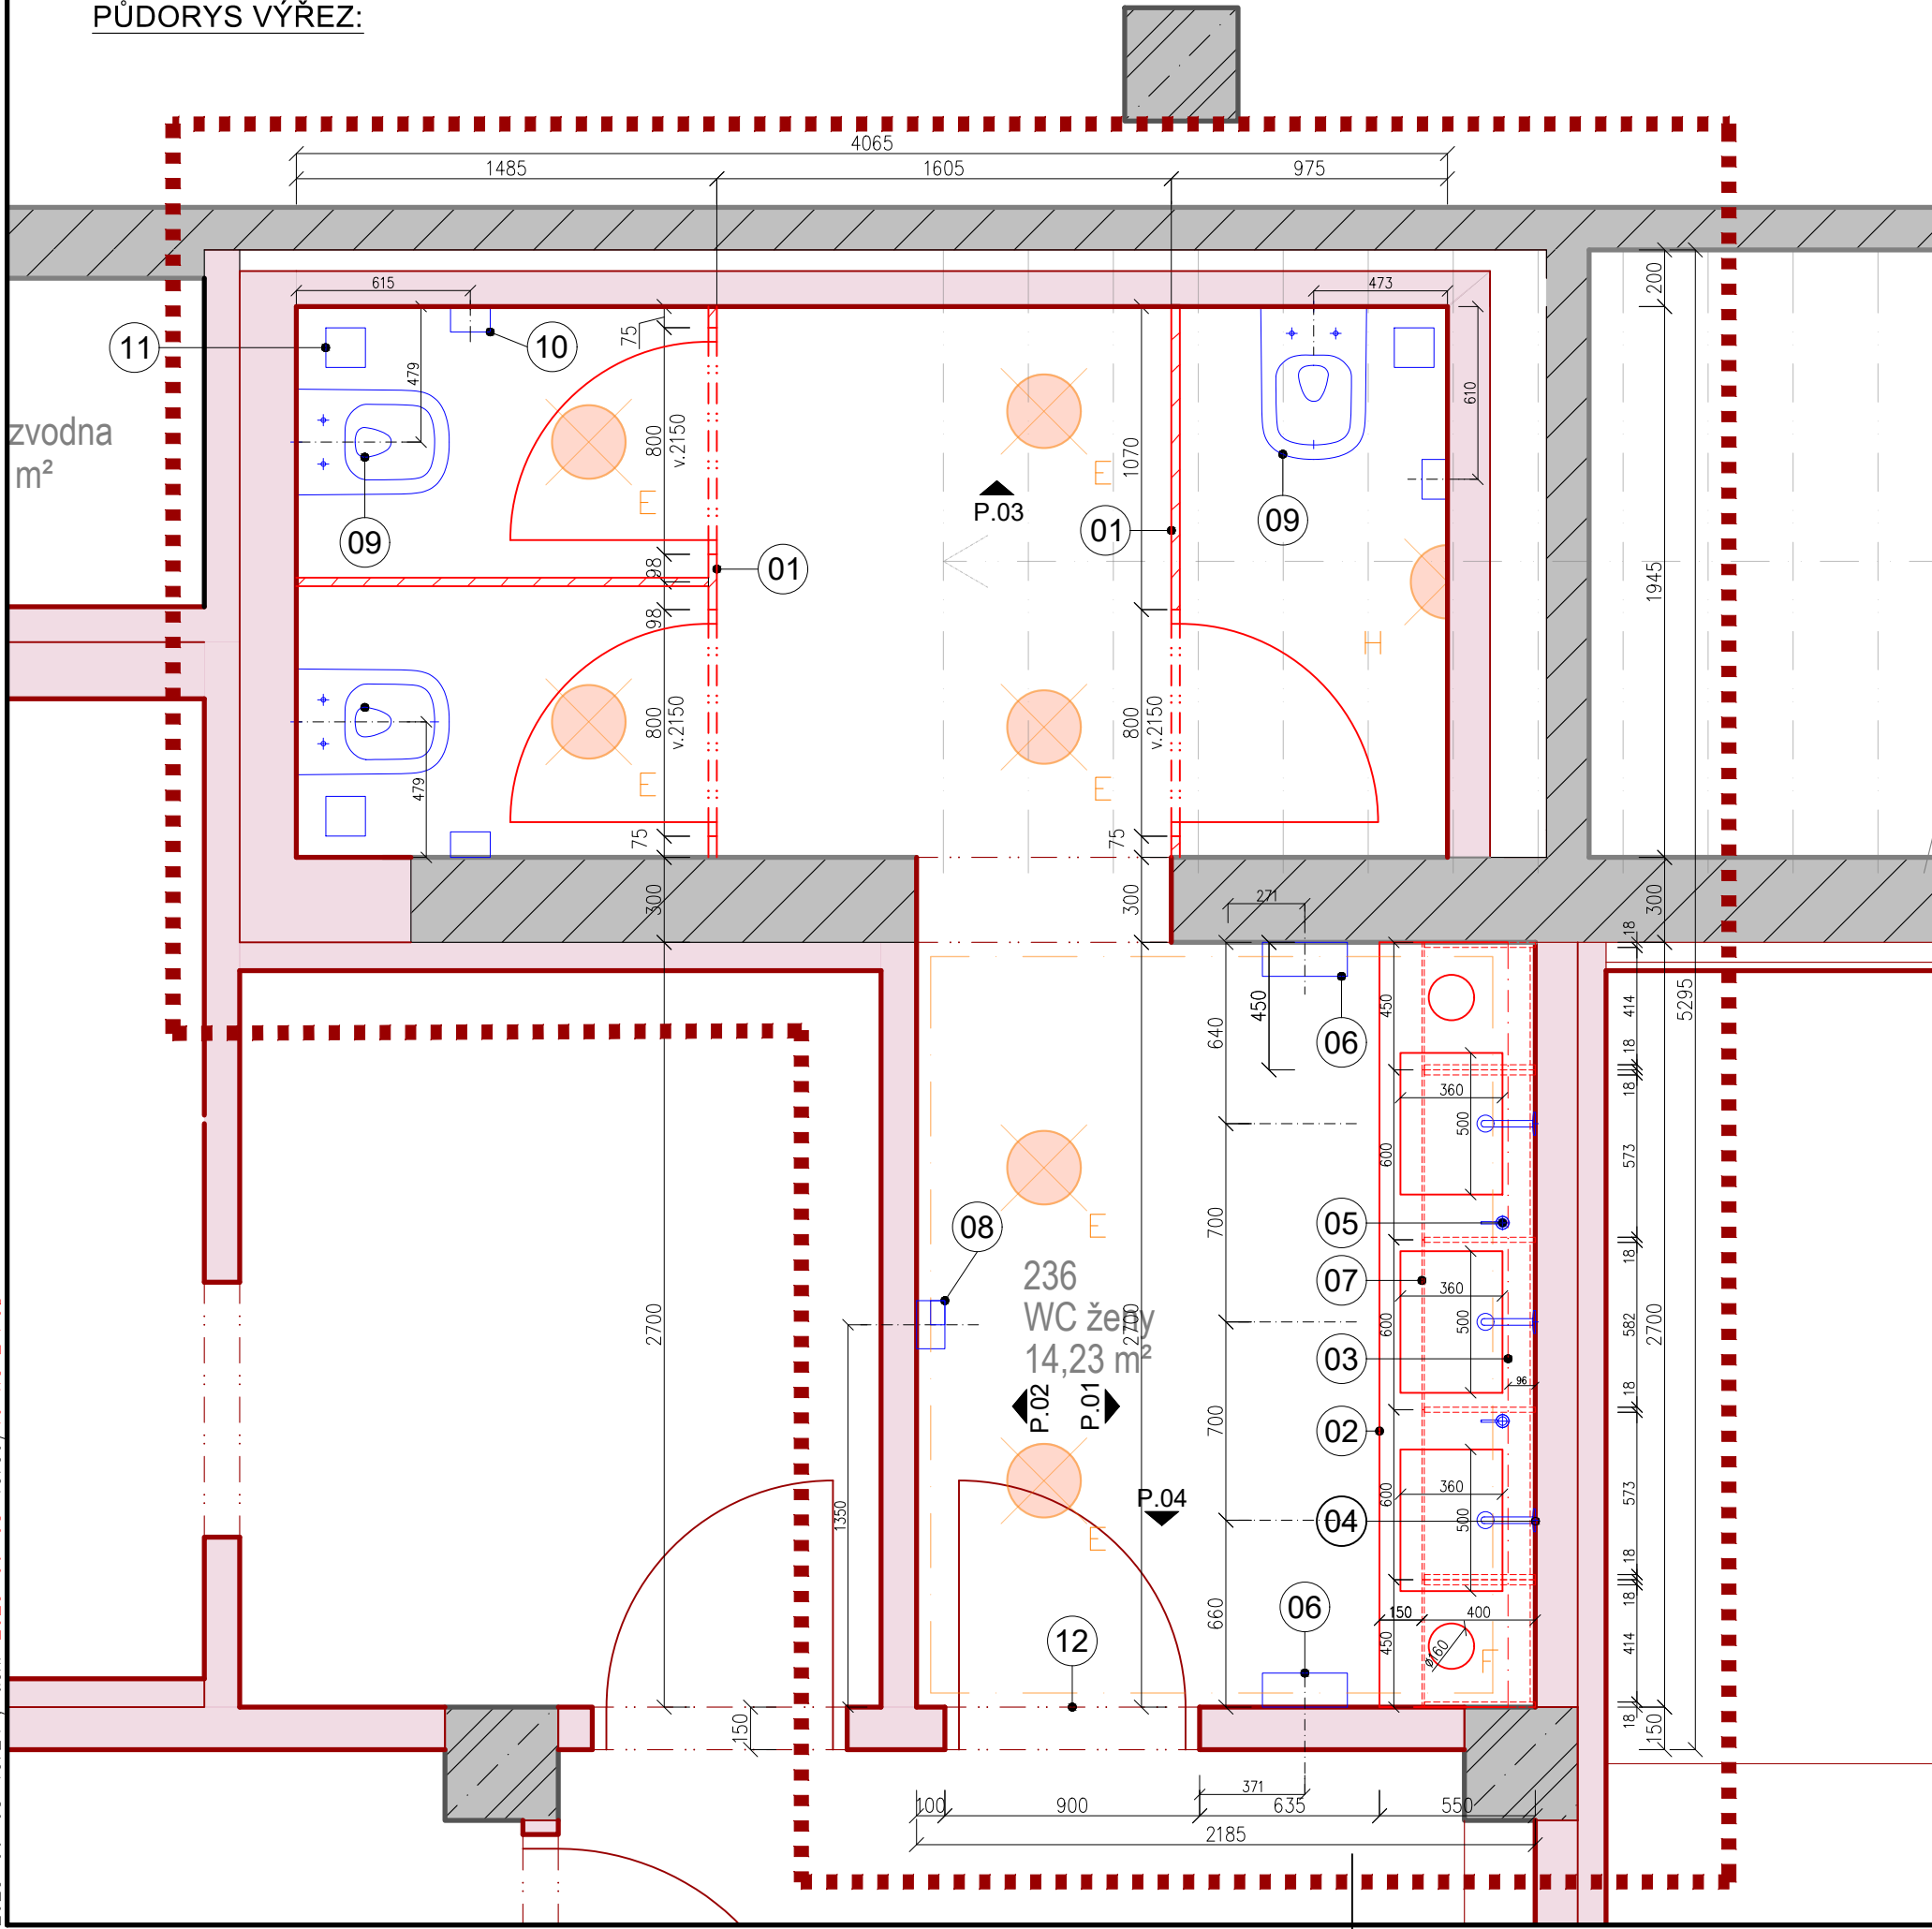

ZAŘIZOVACÍ PŘEDMĚTY:



- 01 ZÁSTĚNY KABINEK:  
- MATERIÁL: HPL, cca tl. 12mm (tzv. KOMPAKTNÍ DESKA = JÁDRO HPL)  
- BARVA: BILÁ RAL 9010  
- ZÁVĚSNÁ KONSTRUKCE, NEREZOVÉ JÁKLY, DOPLNĚNO O NOŽKY NA PŘÍČNÝCH STĚNÁCH, PROFILY "L"  
- VÝŠKA OD ZEMĚ cca 150mm, CELKOVÁ VÝŠKA ZÁSTĚNY cca 2200mm  
- ZÁMEK SE SPECIÁLNÍ ÚPRAVOU PRO WC, KOVÁNÍ NEREZOVÉ S WC SIGNALIZACÍ MOŽNOST NOUZOVÉHO OTEVŘENÍ ZVENKU KABINKY, NEREZOVÉ ZÁVĚSY



- 02 UMYVADOVÁ STĚNA:  
- UMĚLÝ KÁMEN - DESKA VČETNĚ UMYVADEL  
- CELKOVÝ ROZMĚR: 2700 x 550 x 200 mm  
- BARVA BILÁ RAL 9010  
- OTVORY NA PAPIROVÉ RUČNÍKY,  
- OTVORY NA DÁVKOVAČE,  
- NUTNO VYTVOŘIT PROVÁDĚCÍ DOKUMENTACI



- 03 ZRCADLO  
- PŘEDSAZENÉ O 100mm PŘED STĚNOU  
- SKRYTÝ LED PÁSEK - SVÍCENÍ DOLŮ, PROPOJENO S LED OSVĚTLENÍM V PODHLEDU  
- ZRCADLO ZABÍHÁ DO USKOČENÉHO PODHLEDU  
- CELKOVÝ ROZMĚR 2700 x 1500 x 100 mm



- 04 PODOMÍTKOVÁ BATERIE  
- POČET: 3x  
- MONTÁŽ NA STĚNU  
- DESIGN: OBLÝ, VIZ. REFERENČNÍ OBRÁZEK  
- VČETNĚ PODOMÍTKOVÉHO MODULU  
- INFRACERVENÝ SENSOR  
- ČERNÁ BARVA



- 05 DÁVKOVAČ MÝDLA  
- POČET: 2x  
- DESIGN: OBLÝ, VIZ. REFERENČNÍ OBRÁZEK  
- MONTÁŽ NA DESKU  
- SKRYTÁ NÁDRŽKA POD DESKOU  
- ČERNÁ BARVA



- 06 ZÁSObNÍK NA PAPIROVÉ RUČNÍKY  
- POČET: 2x  
- DESIGN: HRANATÝ, VIZ. REFERENČNÍ OBRÁZEK  
- MONTÁŽ NA STĚNU  
- SKRYTÁ NÁDRŽKA POD DESKOU  
- ČERNÁ BARVA



- 07 SKŘÍŇKA POD UMYVADLEM  
- MATERIÁL DVÍŘEK HPL, KORPUS SKŘÍŇKY LTD  
- FUNGUJE JAKO KRYT PRO SIFONY A ODPADKOVÝ KOŠ  
- CELKOVÝ ROZMĚR 2700 x 650 x 550 mm  
- DVÍŘKA: 5x, BARVA BILÁ RAL 9010, UZAMYKATELNÉ  
- 2x NÁDOBA JAKO ODPADKOVÝ KOŠ



- 08 OSOUSEČ RUKOU  
- POČET: 1x  
- BEZDOTYKOVÝ  
- PLASTOVÝ  
- NÁSTĚNNÝ  
- ČERNÁ BARVA



- 09 ZÁVĚSNÉ WC  
- POČET: 3x  
- TVAR: OBLÝ, VIZ. REFERENČNÍ OBRÁZEK, BARVA BILÁ,  
- PLOCHÉ SPLACHOVÁNÍ, VČETNĚ POKLOPU,  
- BEZ SPLACHOVACÍHO OKRUHU  
- ROZMĚR cca 550 x 380 x 320 mm  
- PODOM. MODUL PRO MONTÁŽE DO PŘEDSTĚN. INSTALACÍ  
- INFRACERVENÁ SPLACHOVACÍ ELEKTRONIKA S PŘÍDAVNÝM RUČNÍM OVLÁDÁNÍM BARVA CHROM



- 10 DRŽÁK NA TOALETNÍ PAPIR  
- POČET: 3x  
- DESIGN: HRANATÝ, VIZ. REFERENČNÍ OBRÁZEK  
- MATERIÁL: KOV  
- ČERNÁ BARVA




- 11 DRŽÁK SE ŠTĚTKOU  
- POČET: 3x  
- DESIGN: HRANATÝ, VIZ. REFERENČNÍ OBRÁZEK  
- MATERIÁL: KOV  
- ČERNÁ BARVA



- 12 DVEŘE  
- viz. TABULKA DVEŘÍ D.1.1.b-31-01

MATERIÁLY:

REFERENČNÍ OBRÁZKY

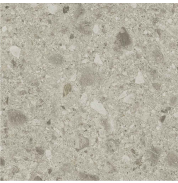

- 01 OBDĚLNÍKOVÝ KERAMICKÝ OBKLAD A DLAŽBA  
- VZOR IMITACE TERAZZO - VIZ. REFERENČNÍ OBRÁZEK  
- BARVA: ODSŤÍNÝ ŠEDÉ, NUTNO VYVZOROVAT  
- DLAŽBA V OBOU MÍSTNOSTECH (PŘEDSÍŇKA + KABINKY)  
- DLAŽBA NAVAZUJE NA OBKLADY PŘEDSÍŇKY  
- ROZMĚRY cca 1200 x 1200 mm, PLOCHA 12 m²  
- OBKLAD V PŘEDSÍŇCE cca 600 x min. 1200 mm 18 m²



- 02 OBDĚLNÍKOVÝ KERAMICKÝ OBKLAD  
- BARVA: ŽLUTÁ - (cca RAL 1032)  
- VIZ. REFERENČNÍ OBRÁZEK, NUTNO VYVZOROVAT  
- OBKLAD U KABINEK cca 400 x 800 mm,  
- PLOCHA 21,6 m²

OBRÁZKY JSOU POUZE ILLUSTRACNÍHO CHARAKTERU

5			
4			
3			
2			
B	1.6.2023	Úprava rozsahu navrhovaných prací	
Revize	Datum	Obsah výkresu / popis změn	Vypracoval

Souřadnicový systém: JTSK

Výškový systém: BpV

Objednatel: <b>CZU</b> Česká zemědělská univerzita v Praze	Zpracovatel: <b>GREBNER</b> INŽENÝRSKÁ A PROJEKTOVÁ KANCELÁŘ SPOL. S R. O. JESENIOVA 1196/52, 130 00 PRAHA 3	Zpracovatel čísl: <b>MED PAVLÍK ARCHITEKTI</b> www.mparchitekti.cz	Paré:
Místo stavby : Praha – Suchbát	SDD objednatel :	Architekt Ing. arch. T. Med	
Název akce: Česká zemědělská univerzita v Praze <b>Rekonstrukce restaurace Farma</b> Dokumentace pro výběr zhotovitele		Zodp. projektant Ing. R. Šembera	
		Vypracoval Ing. arch. R. Mazálek	
		Kontrola Ing. D. Fink	
		HIP Ing. R. Šembera	
		Meřítko: 1:25	Formát: 3x A4
		Datum: 06/2023	
Příloha: Návrh interiéru <b>WC ženy půdorys, legenda</b>		Číslo zakázky: <b>PGI 2538-22</b>	Stupeň: <b>DVZ</b>
		Číslo přílohy: <b>D.1.5.b-10</b>	Změna: <b>B</b>