Soubor: \\Mpa-nas1\mpa\01-akce\2022\2022-17-S CZU, Restaurace Farma\5-Dsp+Dps\interiér\cad_008_2022-16-S CZU, Restaurace Farma_interiérová Dokumentace ; uložen: 2023-06-08-15:24 ; tisk: 2023-06-08-15:40/15 WC ZTP CH POH

POHLED 1

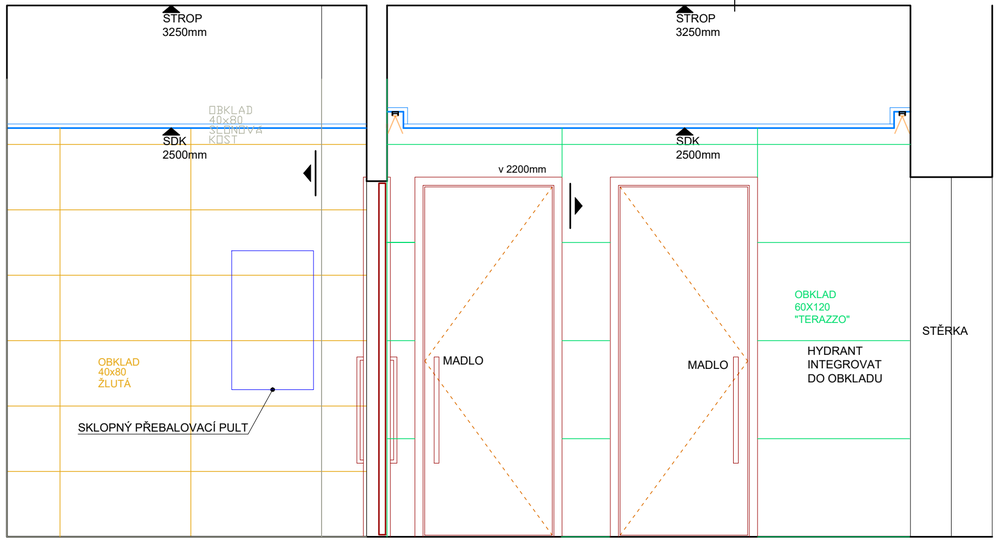

POHLED 4

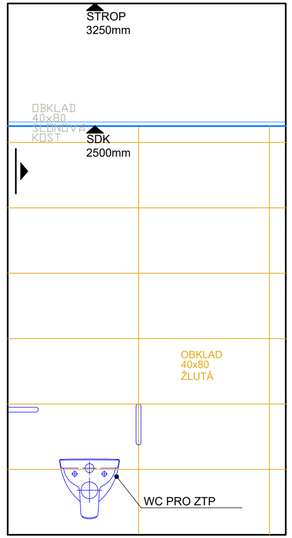

POHLED 2

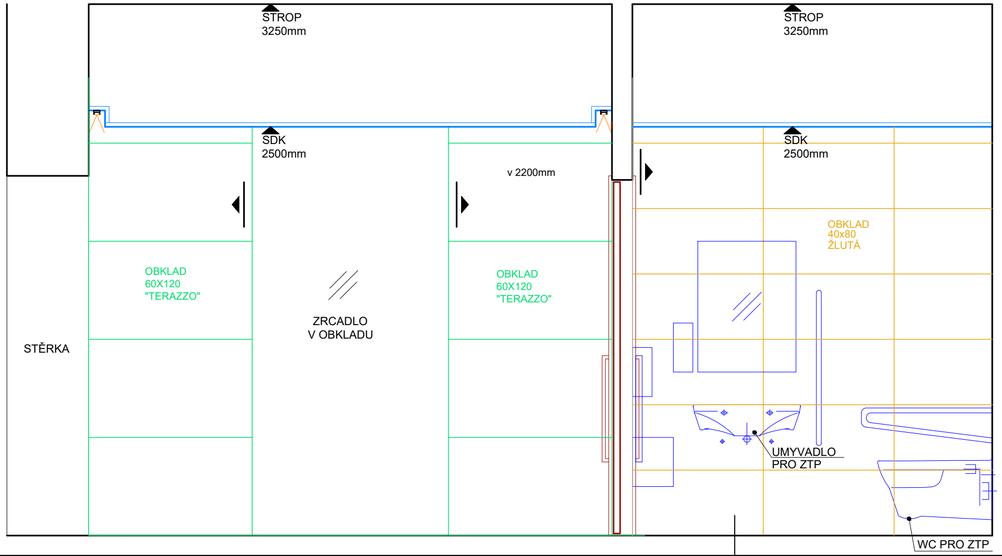

POHLED 3

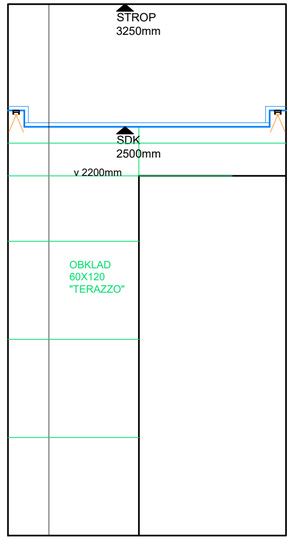

Revize	Datum	Obsah výkresu / popis změn	Vypracoval
5			
4			
3			
2			
B	1.6.2023	Úprava rozsahu navrhovaných prací	

Souřadnicový systém: JTSK

Výškový systém: Bpv

Objednatel:
Česká zemědělská univerzita v Praze

Zpracovatel:
GREBNER
INŽENÝRSKÁ A PROJEKTOVÁ KANCELÁŘ SPOL. S R. O.
JESENIOVA 1196/52, 130 00 PRAHA 3

Zpracovatel části:
MED PAVLÍK ARCHITEKTI
www.mparchitekti.cz

Paré:

Místo stavby : Praha – Suchdol

SOD objednatele :

Architekt	Ing. arch. T. Med
Zodp. projektant	Ing. R. Šembera
Vypracoval	Ing.arch. R. Mazálek
Kontrola	Ing. D. Fink
HIP	Ing. R. Šembera

Název akce:
Česká zemědělská univerzita v Praze
Rekonstrukce restaurace Farma
Dokumentace pro výběr zhotovitele

Měřítko: 1:25 | Formát: 3x A4 | Datum: 06/2023

Příloha:
Návrh interiéru
WC ZTP, chodba k WC pohledy

Číslo zakázky: PGI 2538-22 | Stupeň: DVZ

Číslo přílohy: D.1.5.b-15 | Změna: B