


PŘEPOJOVACÍ POLE

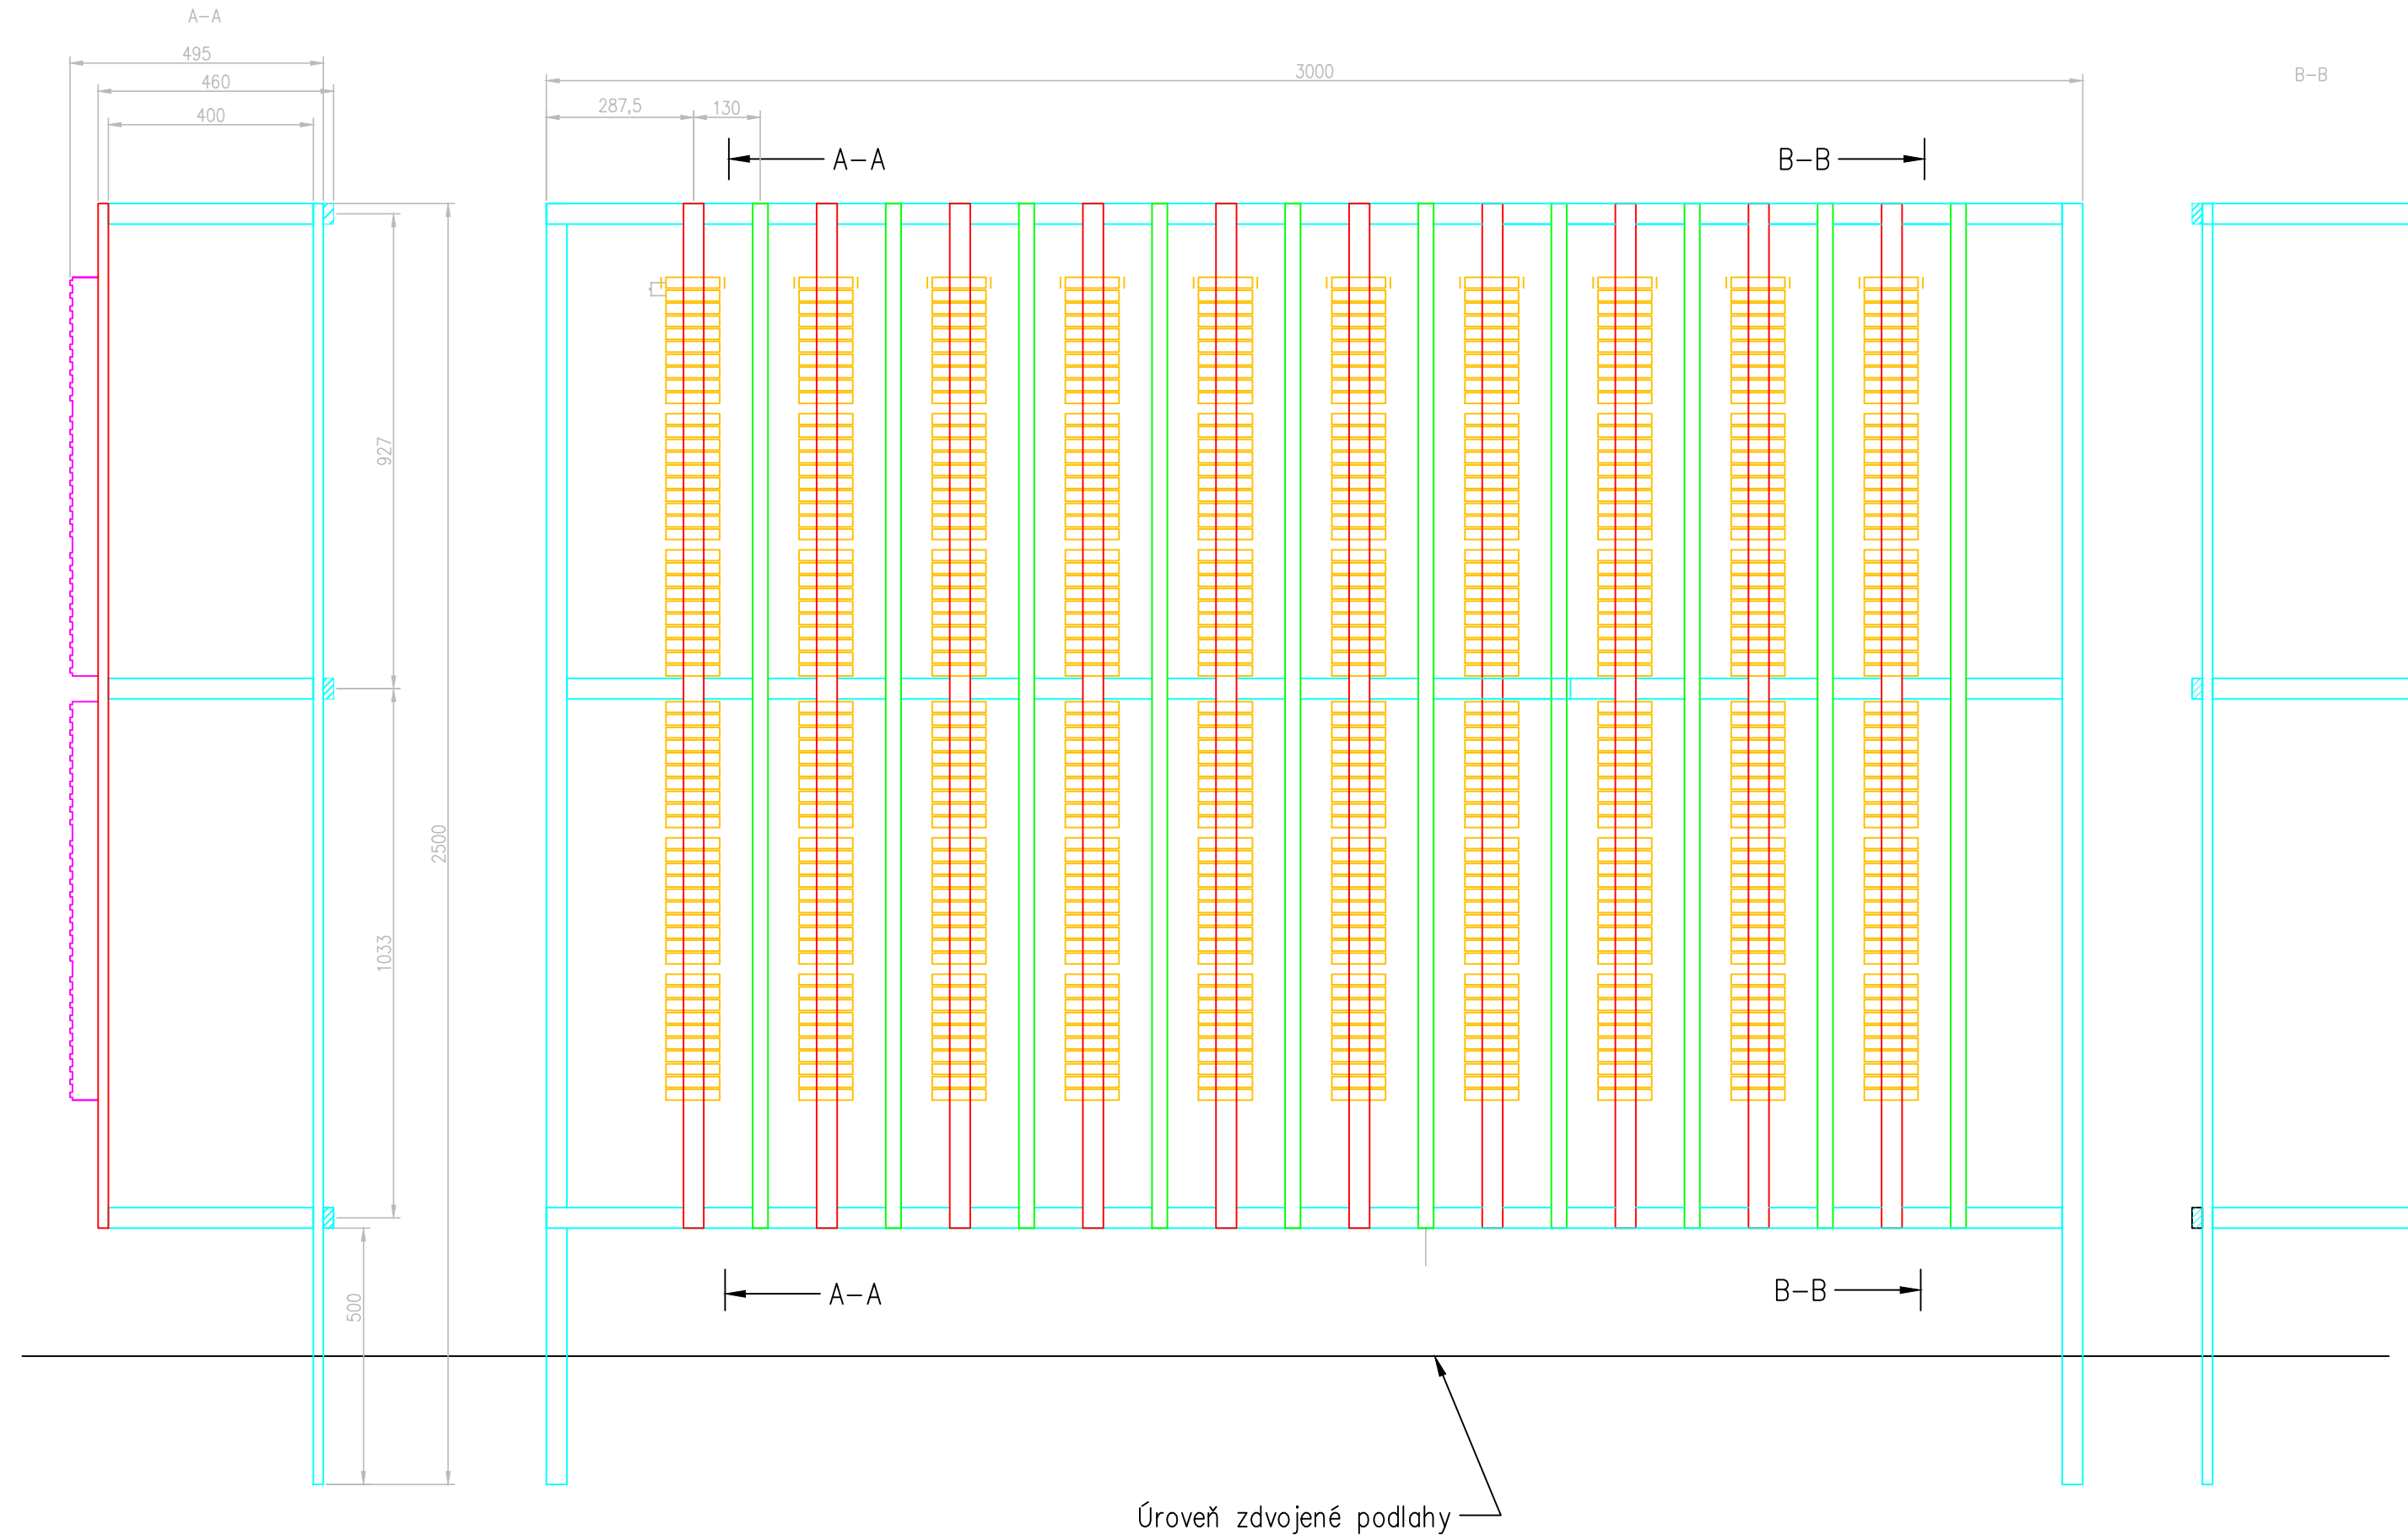

ZODP.PROJEKTANT:	VYPRACOVAL:	KRESLIL:	KONTROLOVAL:	Ing.Josef Dobal—PPE Havlíčková 358 375 01 Týn nad Vltavou +420 385 722 689, +420 602 542 426 dobal3volny.cz
Ing.-J. Dobal			Ing.-J. Dobal	
KRAJ: PRAHA				
INVESTOR: Česká zemědělská univerzita v Praze,Kamýčká 129, 16500 Praha 620				FORMÁT: A2 — 3xA4
STAVBA: Česká zemědělská univerzita v Praze				MĚŘÍTKO: 1:200
AKCE : ÚPRAVY VNĚJŠÍ KABELÁŽE A JEJÍ UKONČENÍ V BUDOVĚ TF II AREÁLU ČZU V PRAZE PŘELOŽKA SLABOPROUDÝCH KABELŮ TELEFONNÍ ŮSTŘEDNY				DATUM: 20.2.2023
				ÚČEL: DPPS
				ČÍS.ZAK.: 2301_ČZU1
ČÁST : D.1 Stavební objekty D.1.4.8 SLABOPROUDÁ ELEKTROTECHNIKA				Č. VÝKR.: Č. PARÉ:
OBSAH :				07
PŘEPOJOVACÍ POLE V m.č.001/II				