


Pohled - chodba m 1 : 25  
standardní pohled na stěnu chodby s otvory a mobiliářem

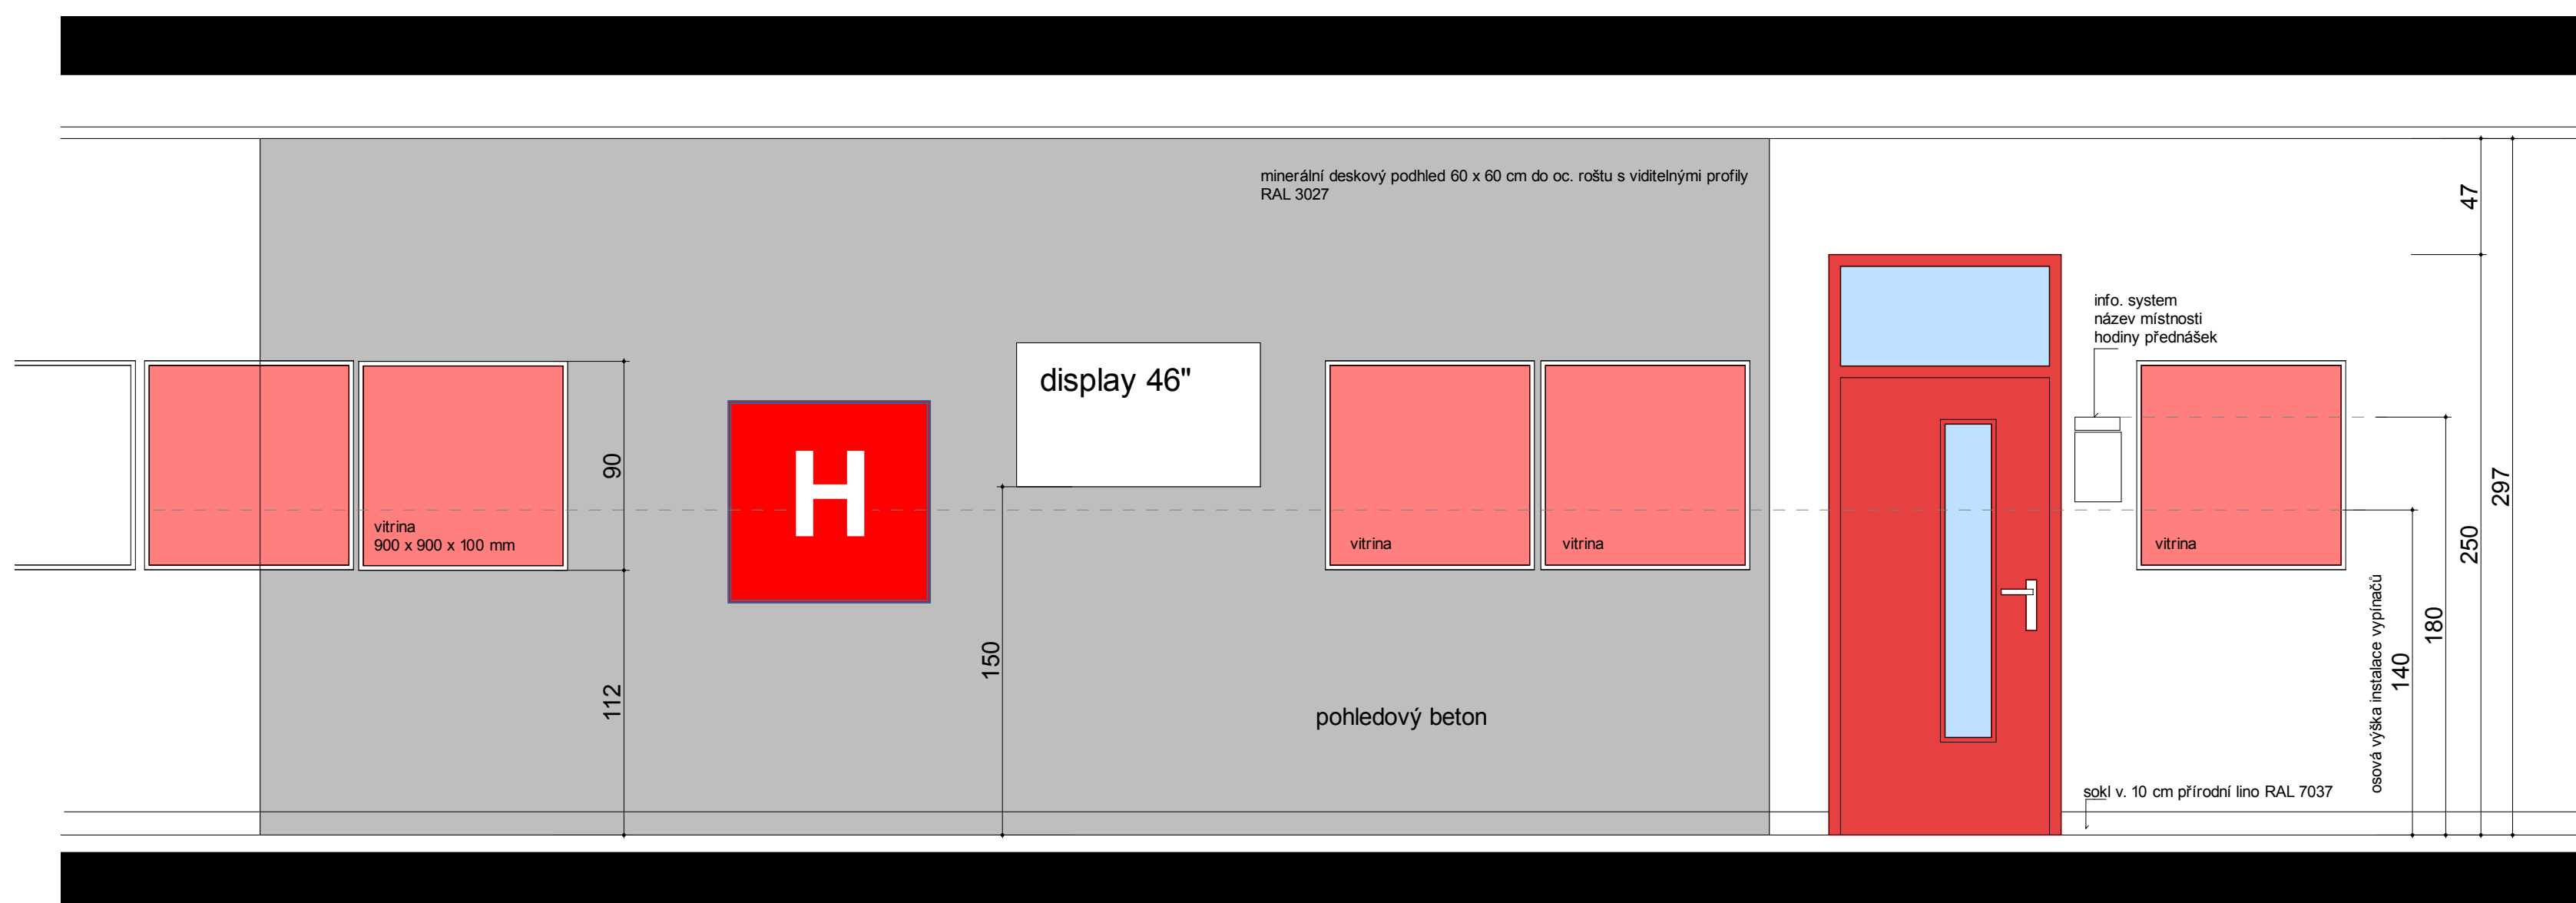

#### LEGENDA

##### Barvy


- betonová stěna
- sádkovatonová stěna
- natěr bet. konstrukce schodiště RAL 3002

##### Podhledy

- SKa sádkovatonový podhled obřovaný (akustický)
- SK sádkovatonový podhled plyný
- B1 betonový podhled
- Mi minerální desky do oc. rástru, texturní povrch RAL 3027
- Ka1 kazetový podhled minerální do nosného oc. rástru 60 x 60 cm barva
- OK ocelová konstrukce vstříčku barva RAL 7035

##### Dveře

- dřevěné dveře jednokřídlé do ocelové zárubně s proskleným nadsvětlíkem provedení CPL, laminát barva mat. RAL 7040 sklo tře kování Guf H 1804/ EN 1906 tř.3 zámek vložkový
- dřevěné dveře jednokřídlé do ocelové zárubně s proskleným nadsvětlíkem provedení CPL, laminát barva mat. RAL 3003 sklo tře kování Guf H 1804/ EN 1906 tř.3 zámek vložkový
- dřevěné dveře dvoukřídlé do ocelové zárubně provedení CPL, laminát barva mat. RAL 3003 sklo tře kování Guf H 1804/ EN 1906 tř.3 zámek vložkový
- dřevěné dveře do ocelové zárubně provedení CPL, laminát barva mat. RAL 7028 kování Guf H 1804/ EN 1906 tř.3 zámek vložkový

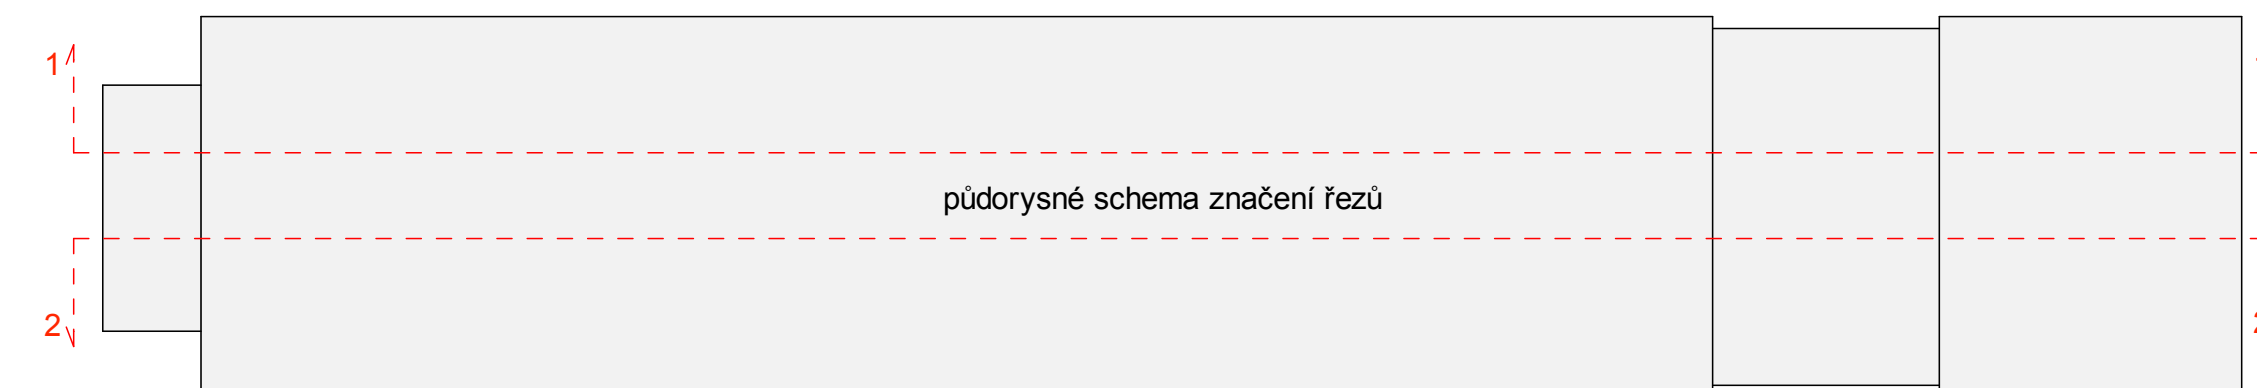

Vypracoval	Ing. arch. P. Čerha	Ing. arch. P. Čerha
Kreslil	ArchCad	Verze 6.8
MÚ	Praha 6, Čs. armády č.p. 23	40002 Děln
Místo	Objekt FLD, p.p.č. 1627 / 1, 1627 / 71 K.ú. Suchbát	KČO 4021017
Investor	ČZU Praha, Kamyjská 129, Praha 6 - Suchbát	DČ 49881155
Název zakázky	ČZU Praha, FLD interier	Datum 05/2014
Pročet A4		Interier DVL
Stupeň PD		Číslo zakázky
Výkres	Chodba 1,2,3,4 NP	1:100/25
		12