




Pohled na zadní stěnu

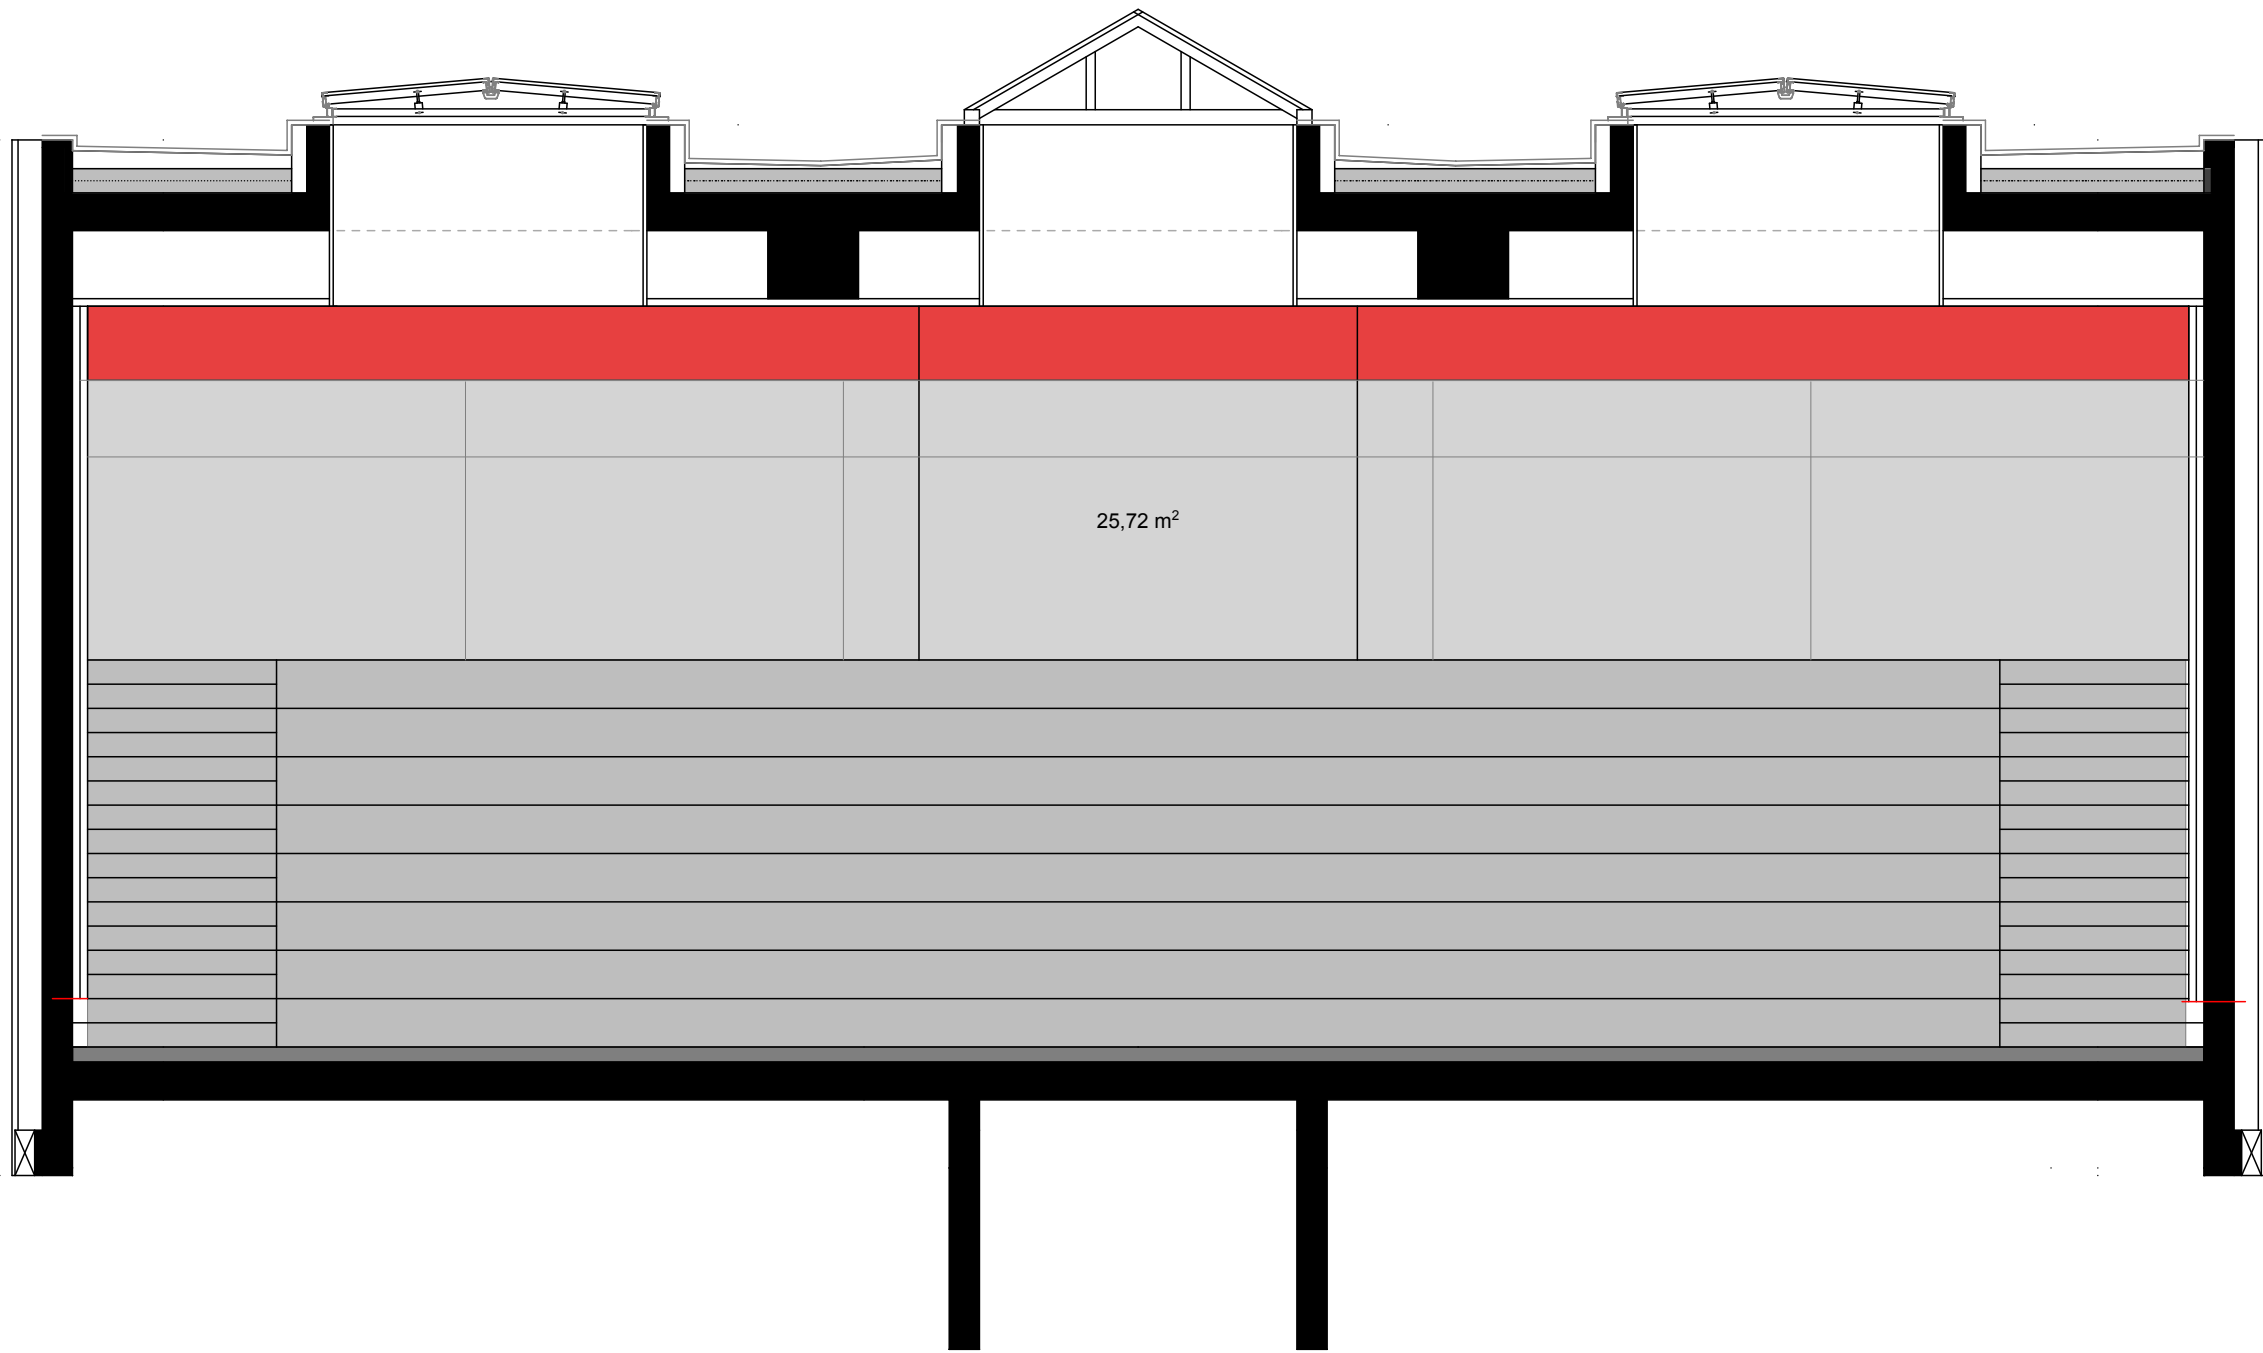



Boční pohled

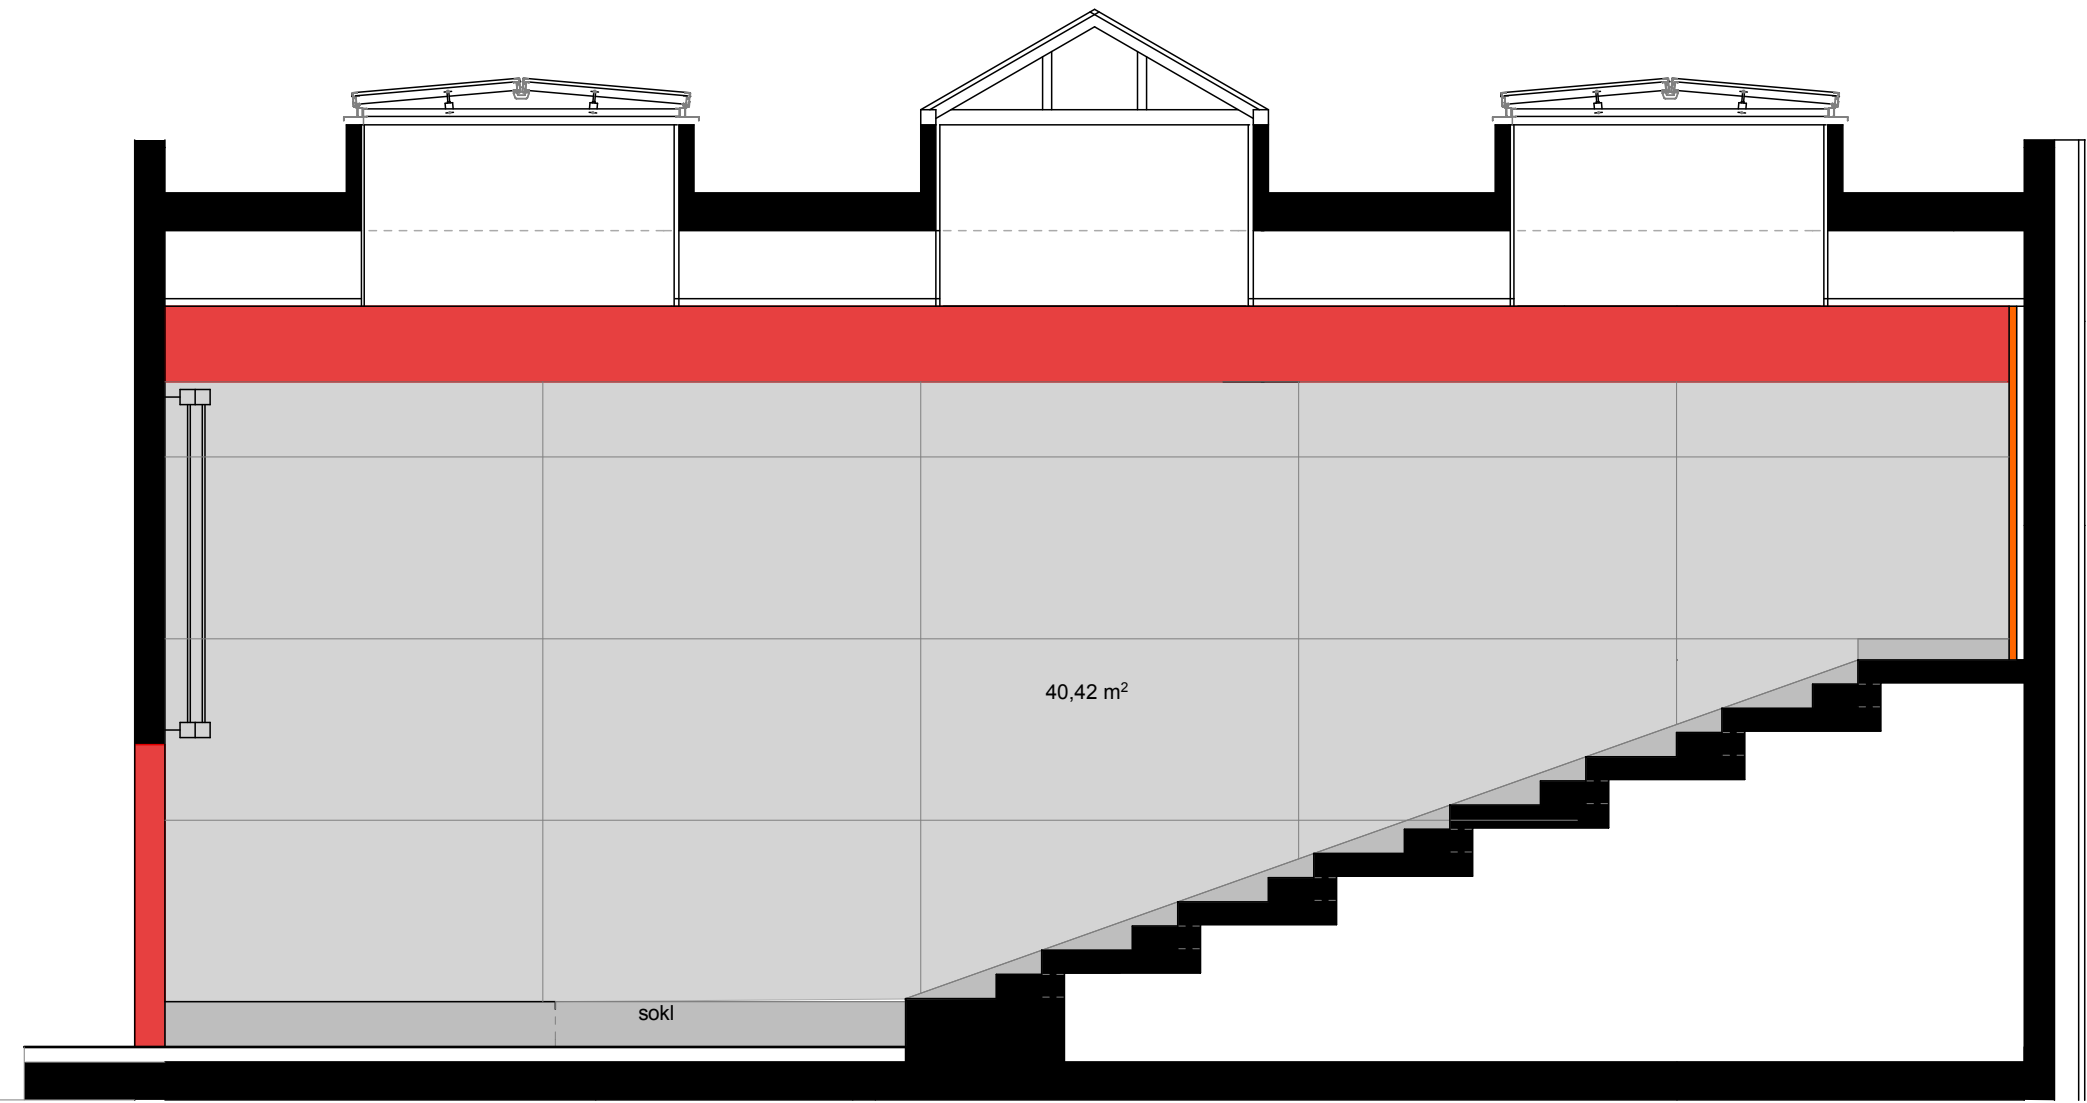

Pohled na čelní stěnu

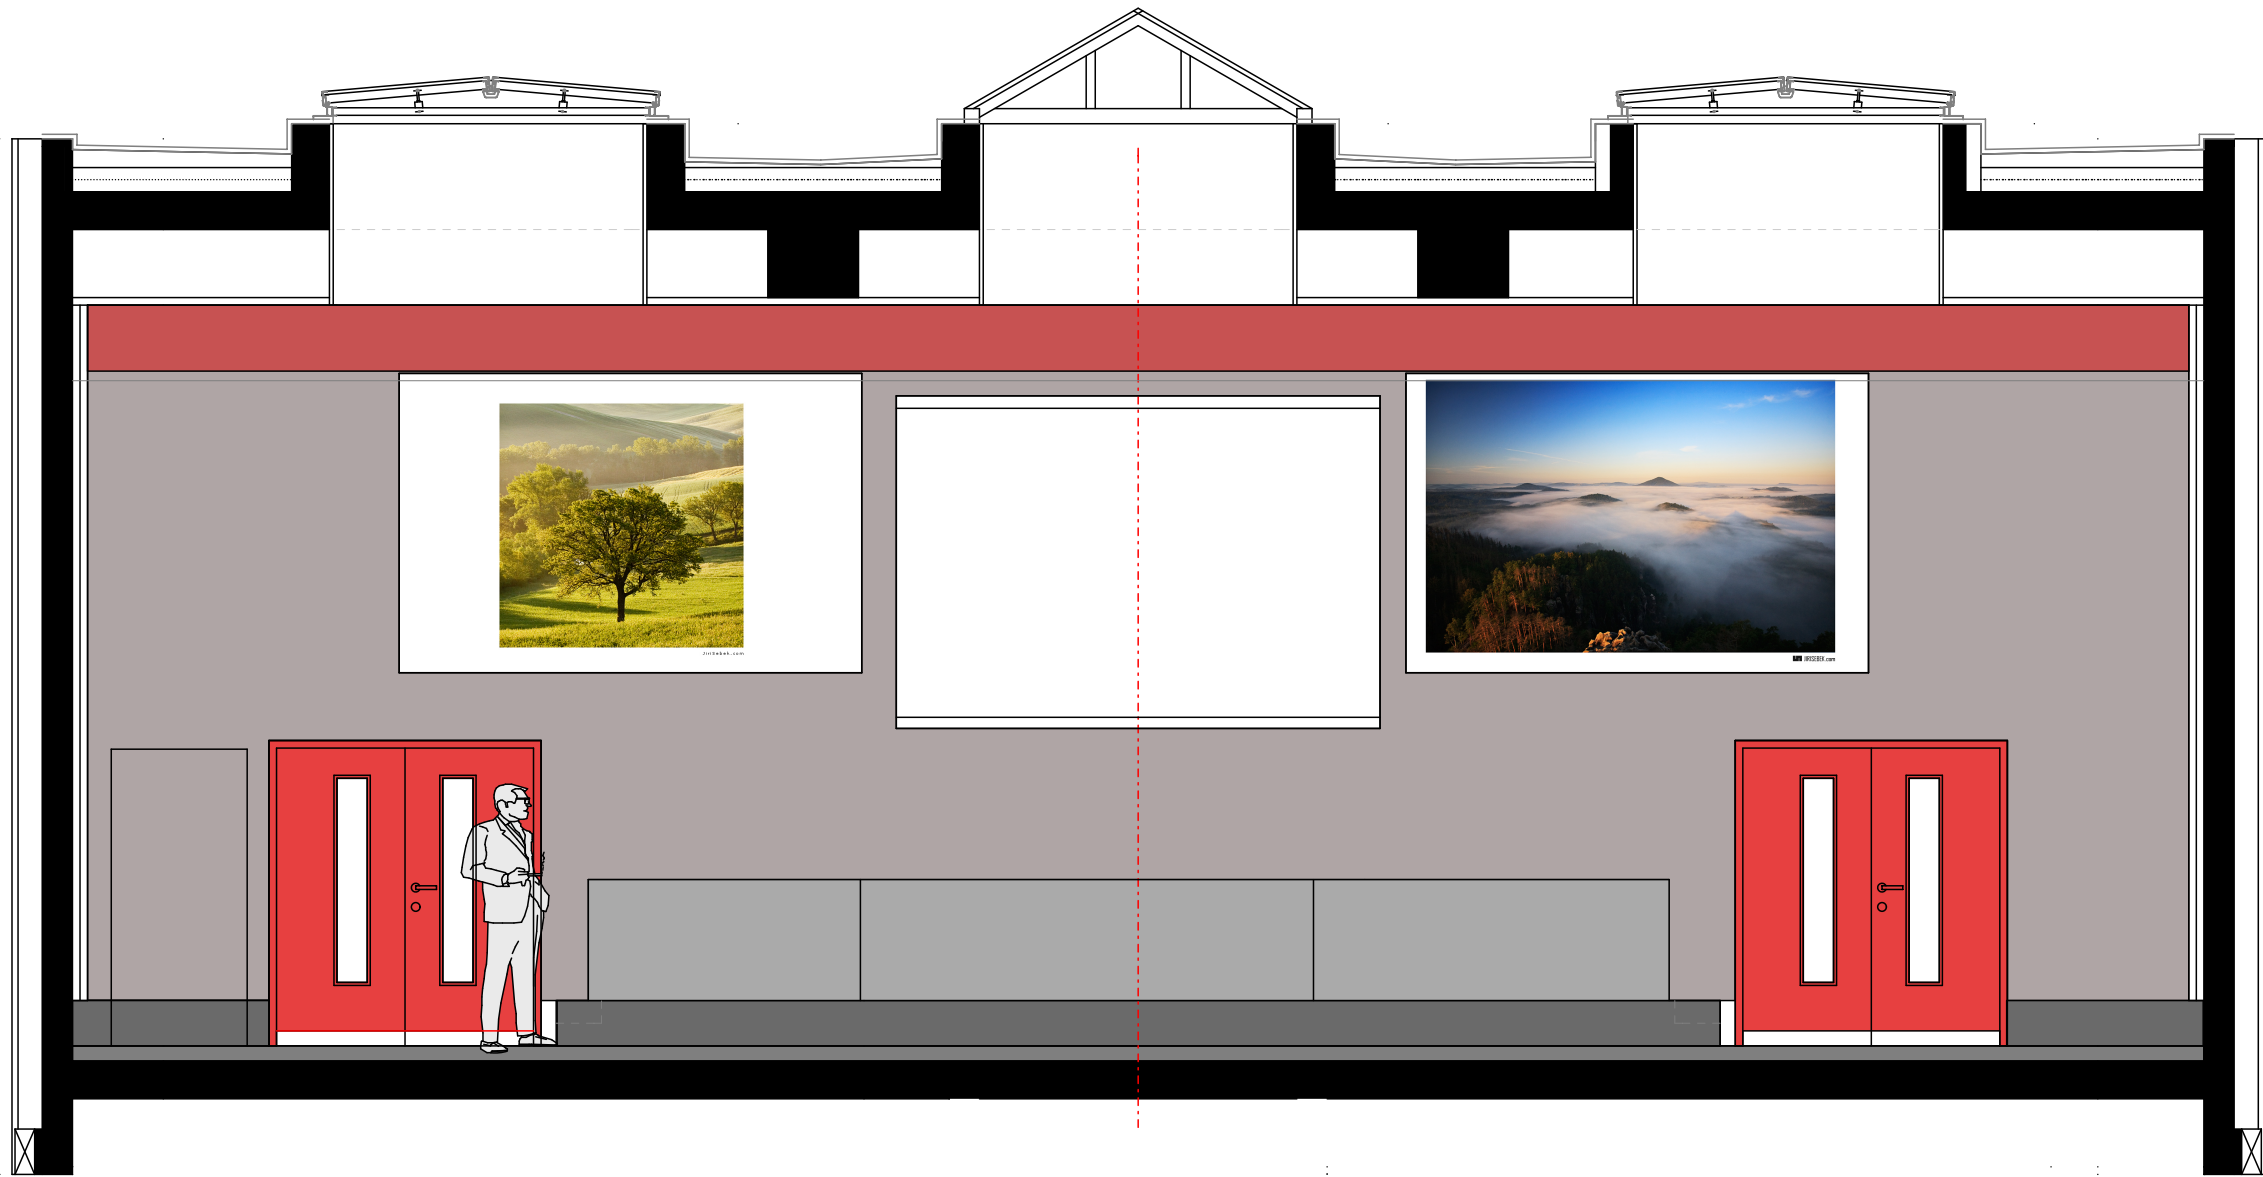


Půdorys

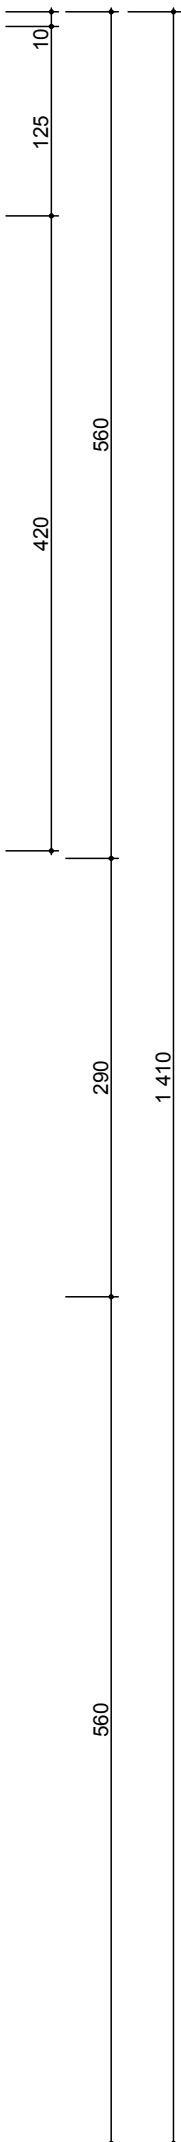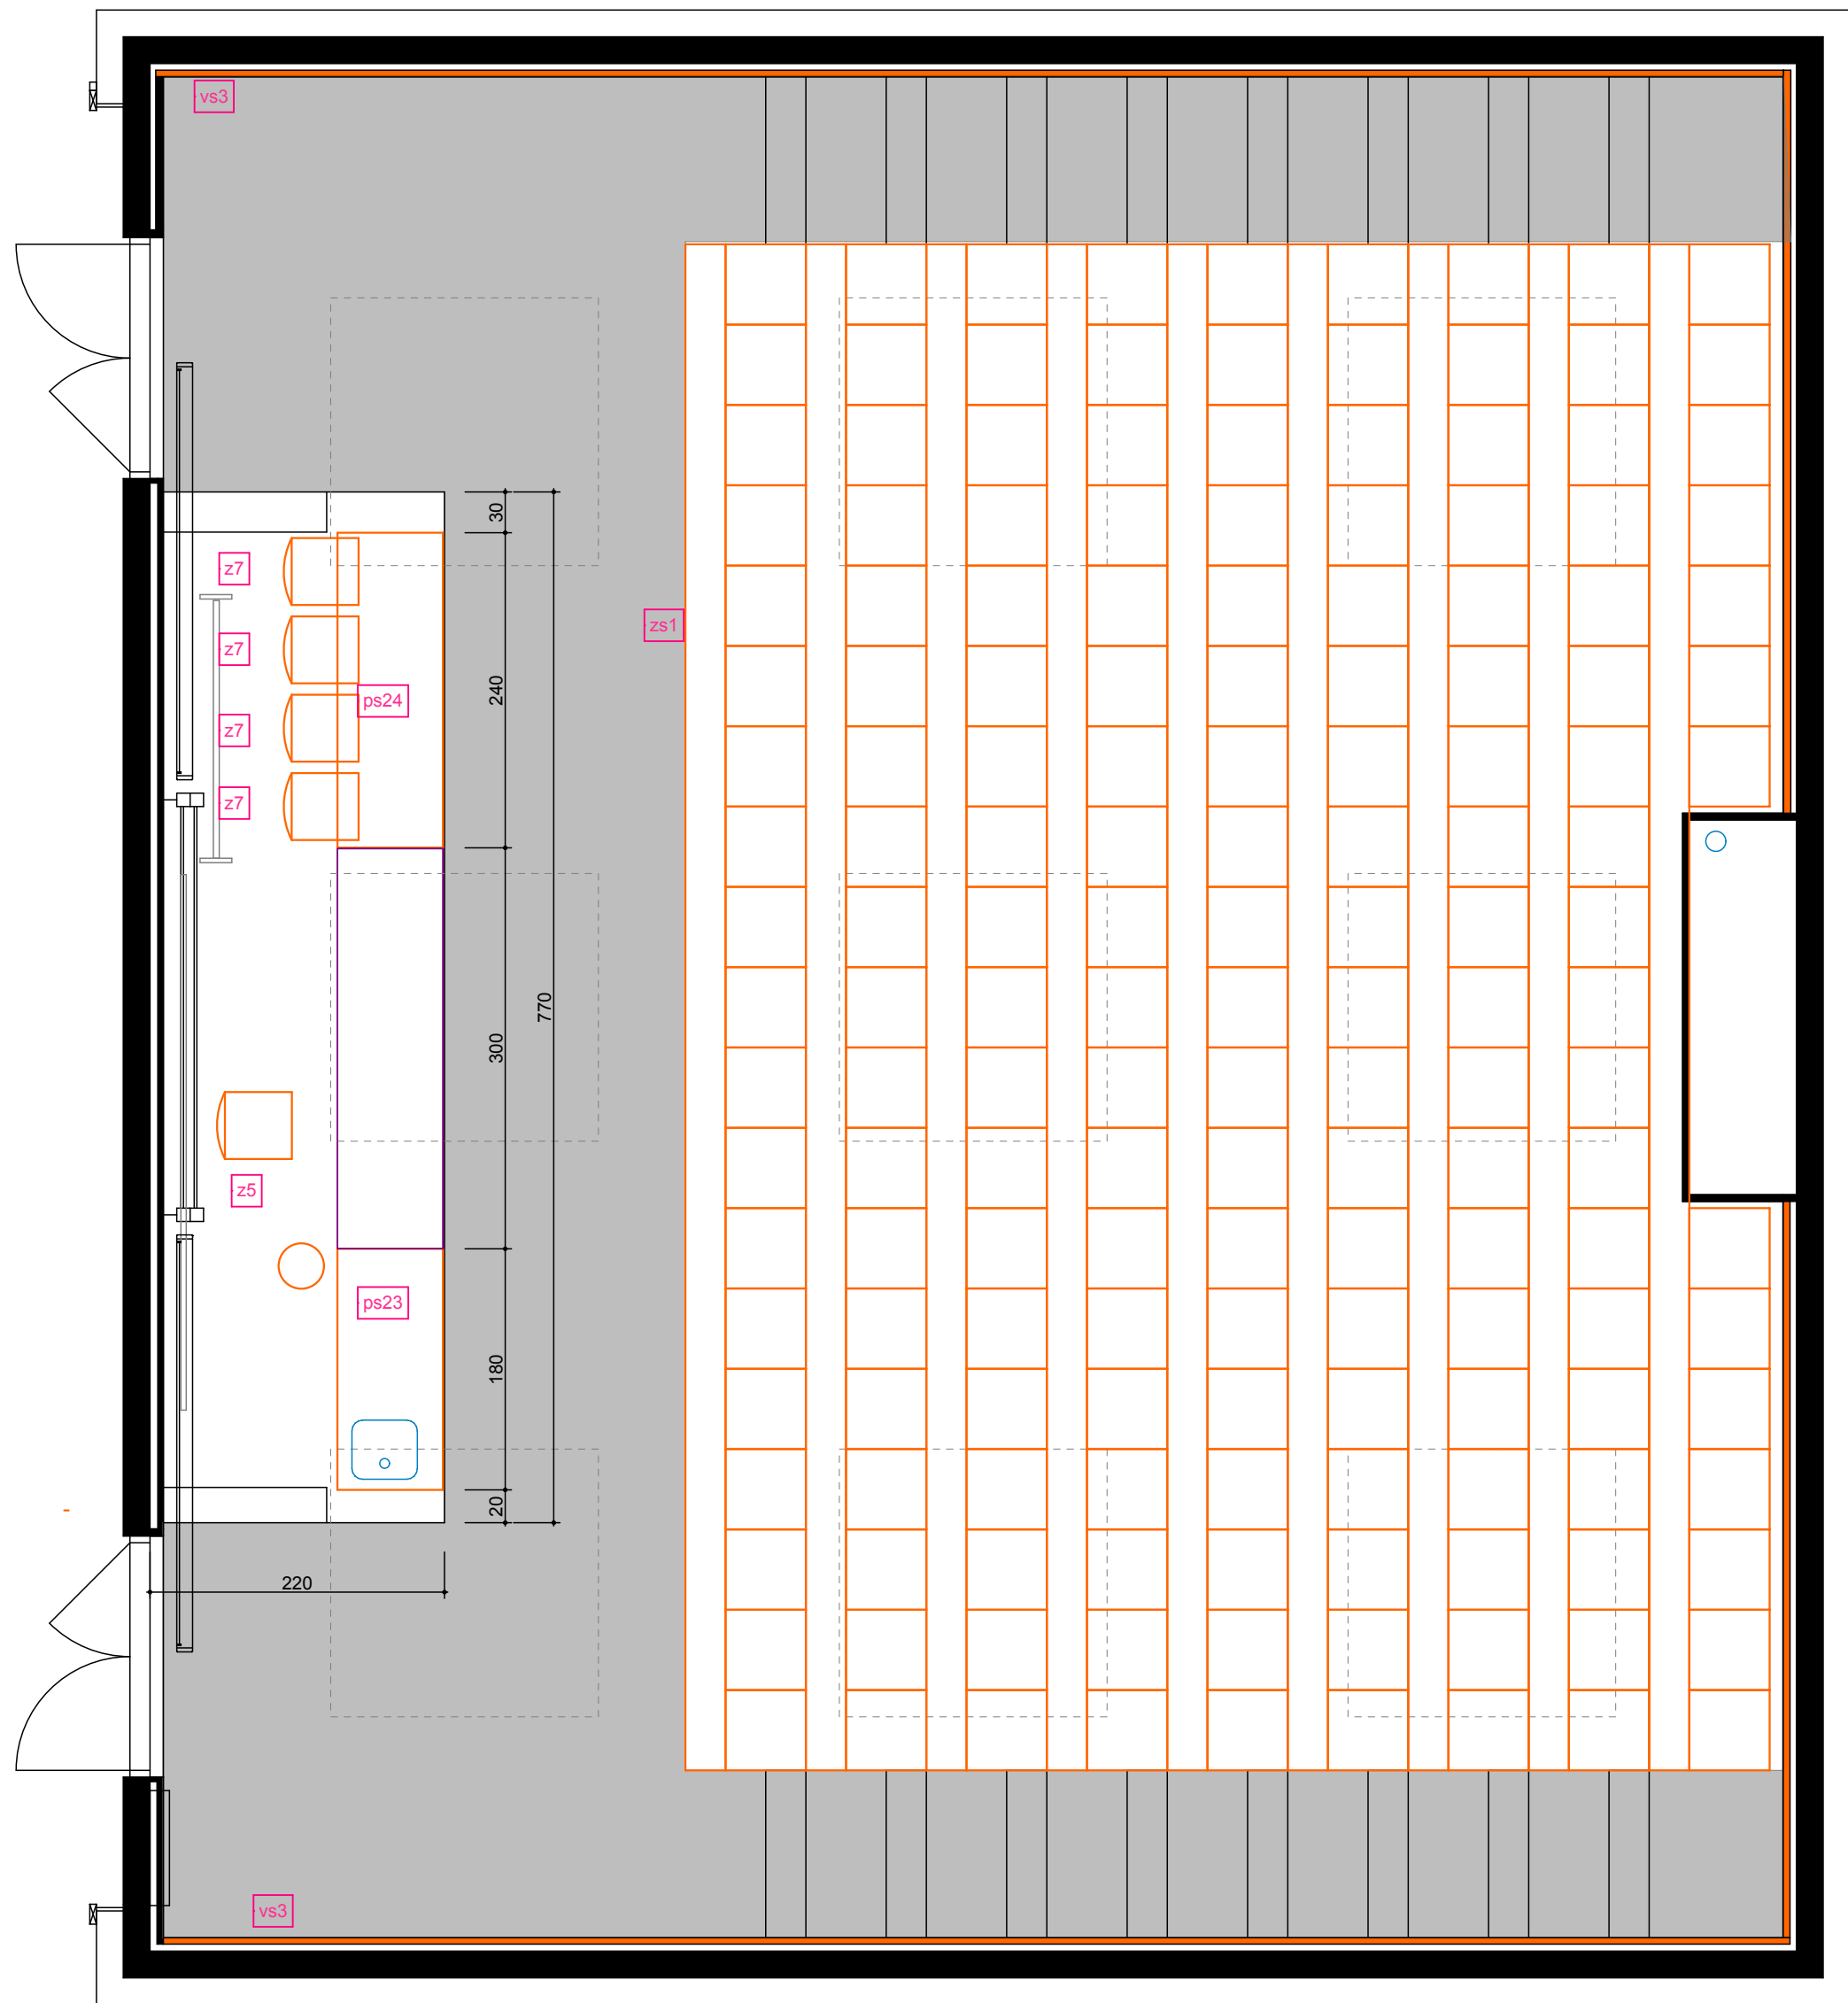

LEGENDA



- Podlaha- přírodní lino RAL 7037
- Strop - minerální aku desky do oc. rastru s text. povrchem RAL 3003
- Čelní stěna - pohledový beton
- Sokl ( na stupních ) pohledový beton
- Sezení- sklopné sedačky čalouněné , kovová konstrukce, pevná deska na psaní čelní deska
- Katedry- dřevěné RAL 7035
- Dveře - dřevěné částečně prosklené, oc. zárubeň, křídlo RAL 3003, sokl plech AL v. 150 mm
- Stěny- aku dřevěný perforovaný obklad dýhované desky tl. 12 mm 122 x 244 cm horizontální kladení, svislé spáry s vložným AL páskem tl. 2 mm, vodorovné š. 20 mm na AL profilu ( 40 x 10 mm ) , svislá nosná konstrukce- dřevěné latě 60 x 40 mm á 450 mm ( černý nátěr ) sokl ( ukončení ) lemováno AL uzavíracím profilem L, ( vzorek RAL 7040 )

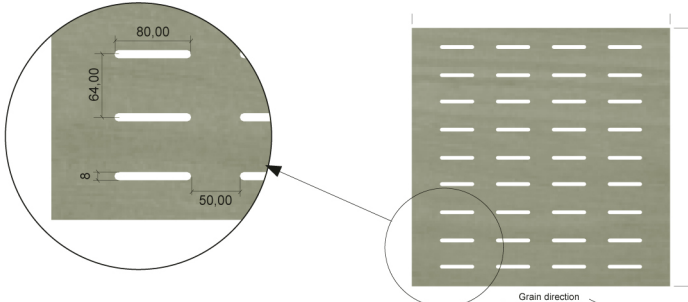

Sklopné sedačky



Řezy - sezení

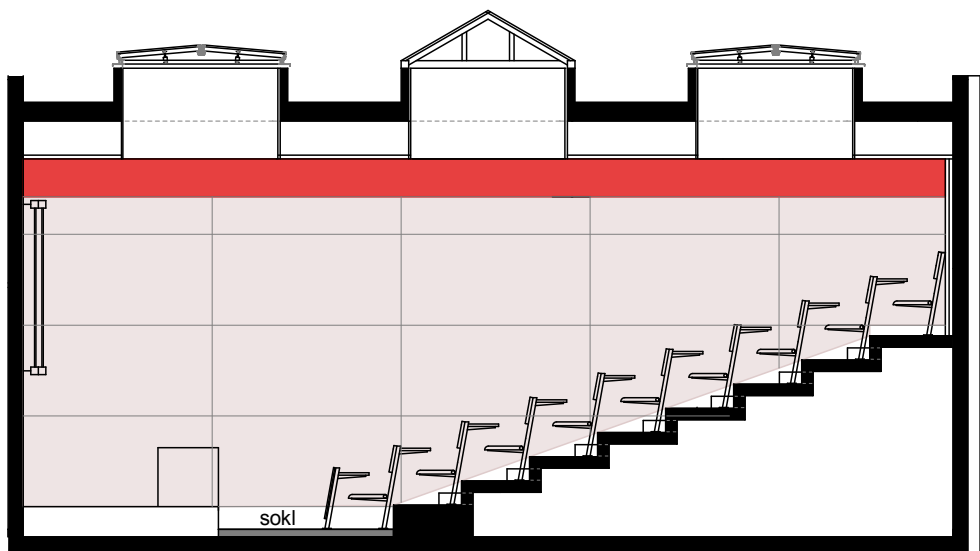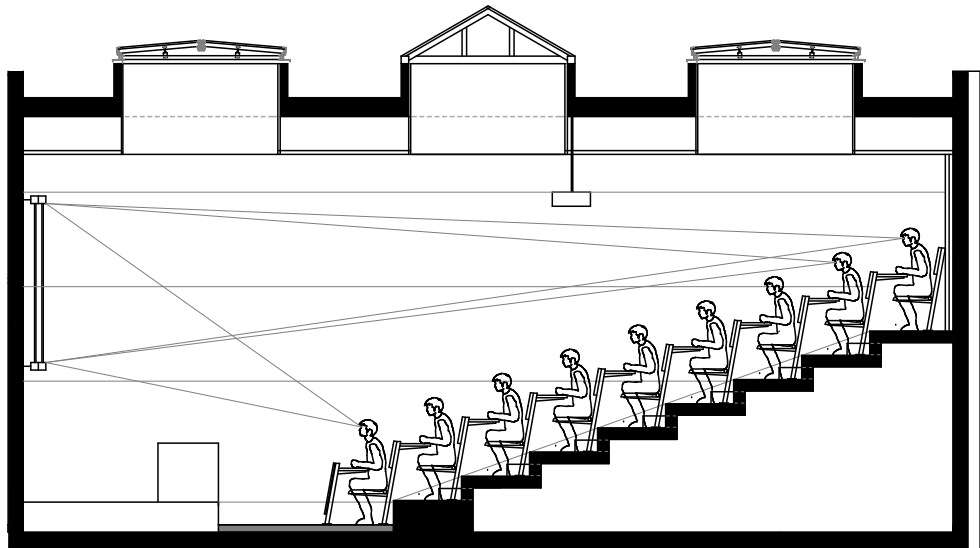

Vypracoval	ing. arch. P. Cerha	ing. arch. P. Cerha	
Kreslil	ArchiCad	Varšavská 6	
MU	Úřad městské části Praha 6, Čs. armády č.p. 23	40502 Děčín	
Místo	Objekt FLD, p.p.č. 1627 / 1,1627 / 71 K.ú. Suchdol	IČO 40212017	
Investor	ČZU Praha , Kamýcká 129, Praha 6 - Suchdol	DIČ 490831155	
Název zakázky	ČZU Praha, FLD - interier		Datum 05 2014
Výkres	Posluchárna		Počet A4 1
			Stupeň PD Interier DVR
			Číslo zakázky 04 / 2014
			1: 50/100
			11