



Ls 2 laboratorní stůl 1 Ks

Půdorys


3600 x 1500 x 800 mm

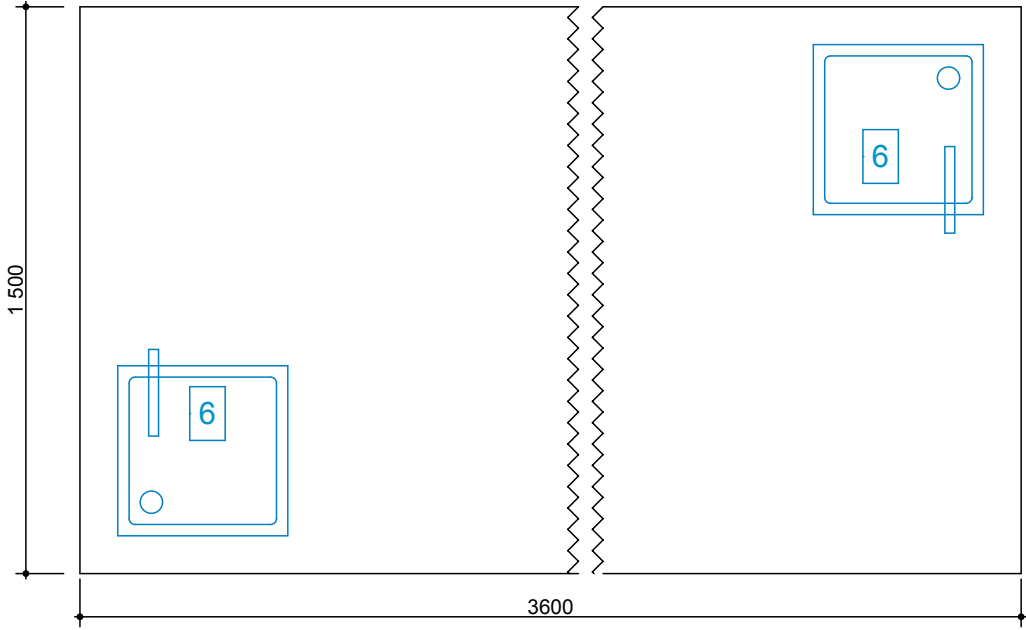

Řez

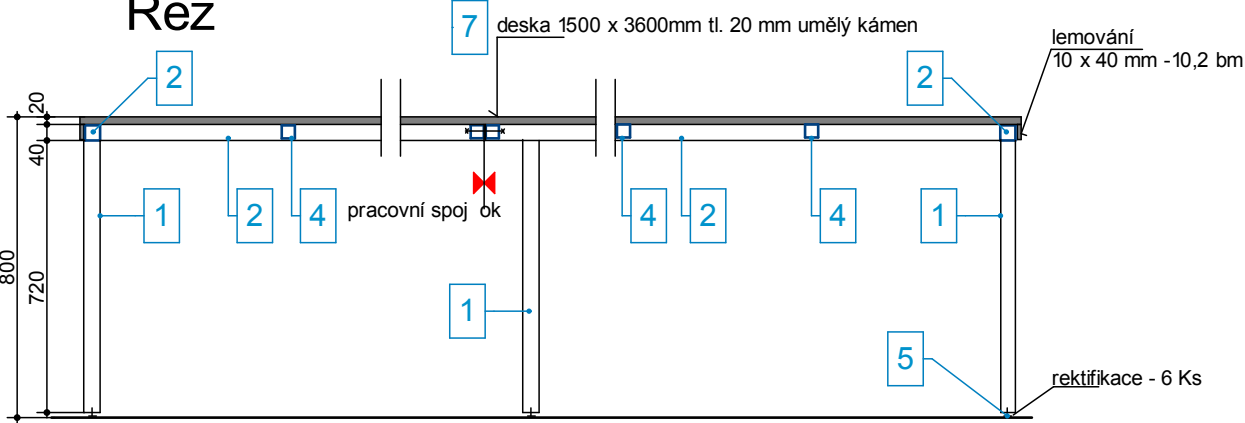

Půdorys - ocelová konstrukce

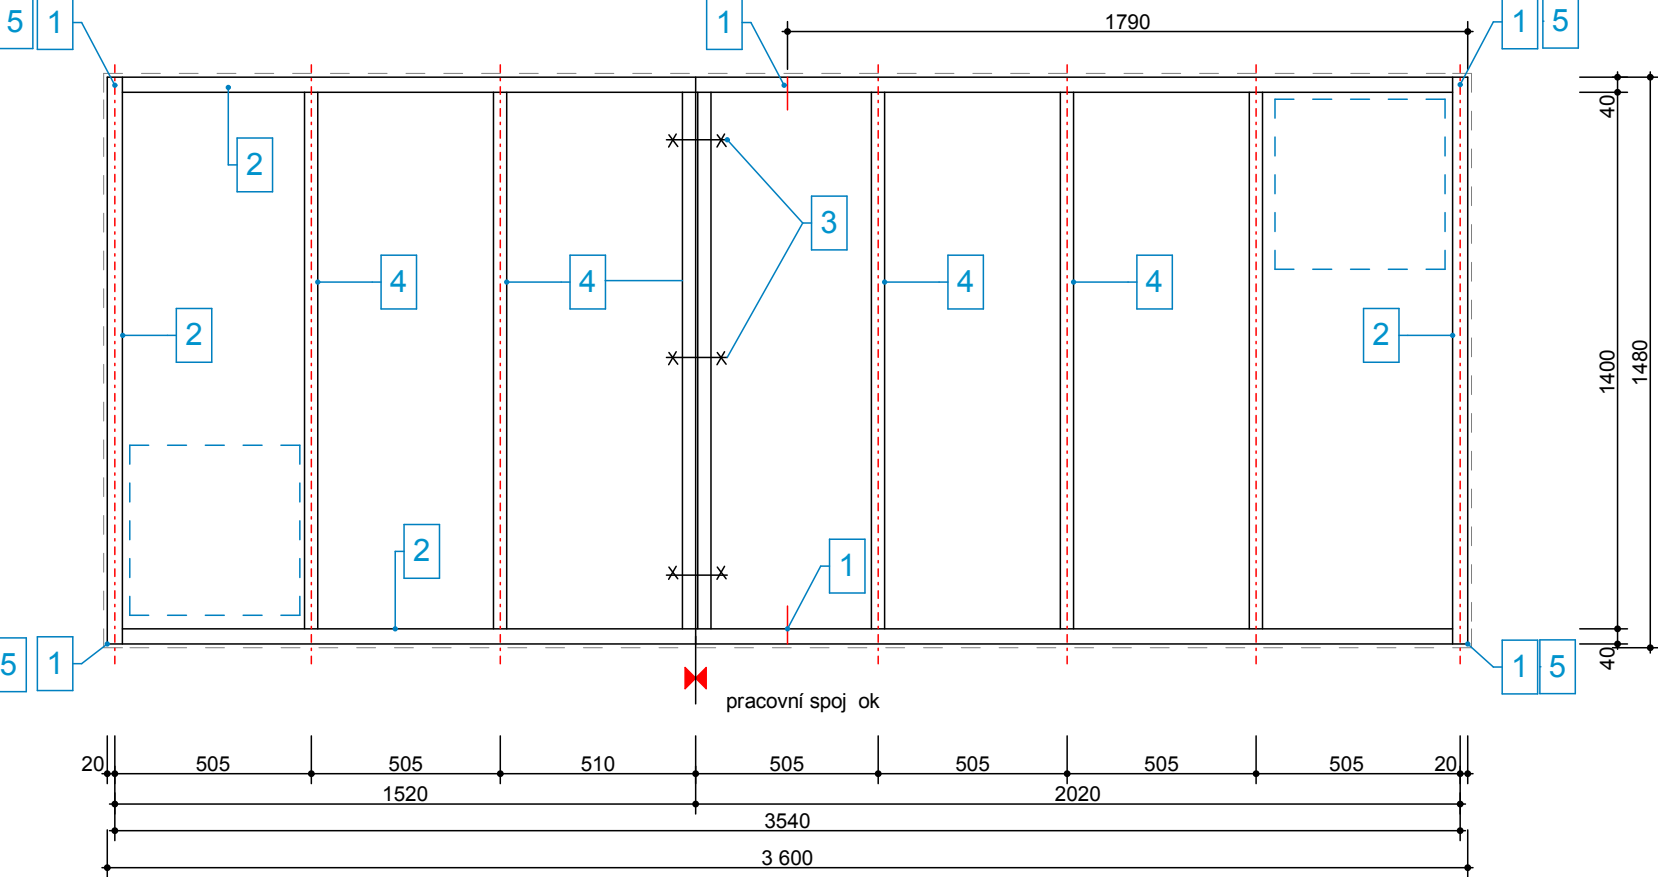

- 1 Jakl 40 x 40 mm - 730 mm 6 Ks 4,38 bm
- 2 Jakl 40 x 40 mm 10,12 bm
- 3 M 12 - 100 mm 3 Ks
- 4 Jakl 35 x 35 mm - 1400 mm 7 9,8 bm
- 5 rektifikace 6 Ks
- 6 nerez, dřez 45 x 45 cm přisazený, stojánková baterie
- 7 deska 150 x 360 cm, tl. 20 mm umělý kámen

Popis

Ocelová konstrukce svařena z jaklových profilů pracovní dělená na 2 ks, rektifikace stojek, spoj šrouby M12 podložka, nátěr barva RAL 9006


Pracovní deska tl. 20 mm umělý kámen (složení - křemen,sklo,barevné pigmenty polyest. pryskyřice)

lemování desky profil 10 x 40 mm


vv 3 výstavní vitrina 15 Ks

Půdorys


1200 x 600 x 1000 mm

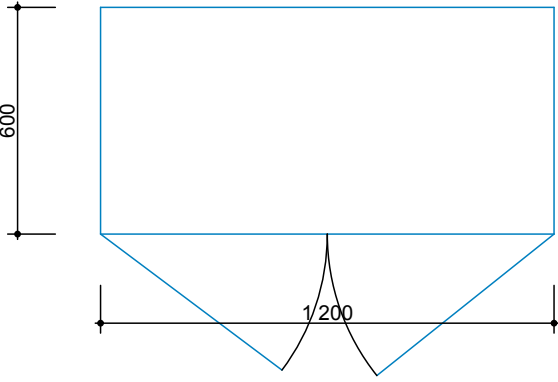

Pohled

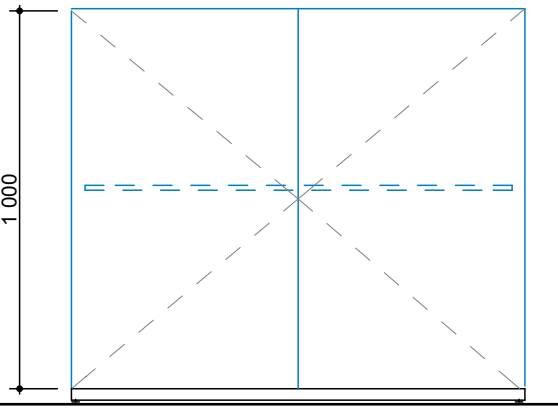


Řez

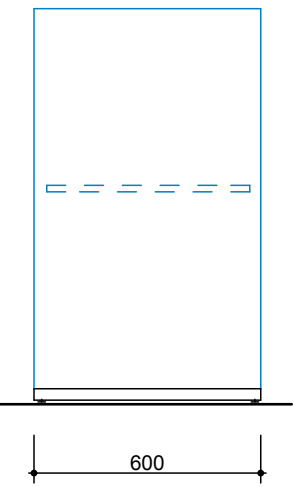


vv 4 výstavní vitrina 4 Ks

Půdorys


1200 x 400 x 2100 mm

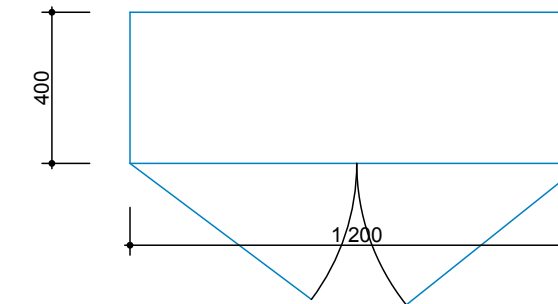

Pohled

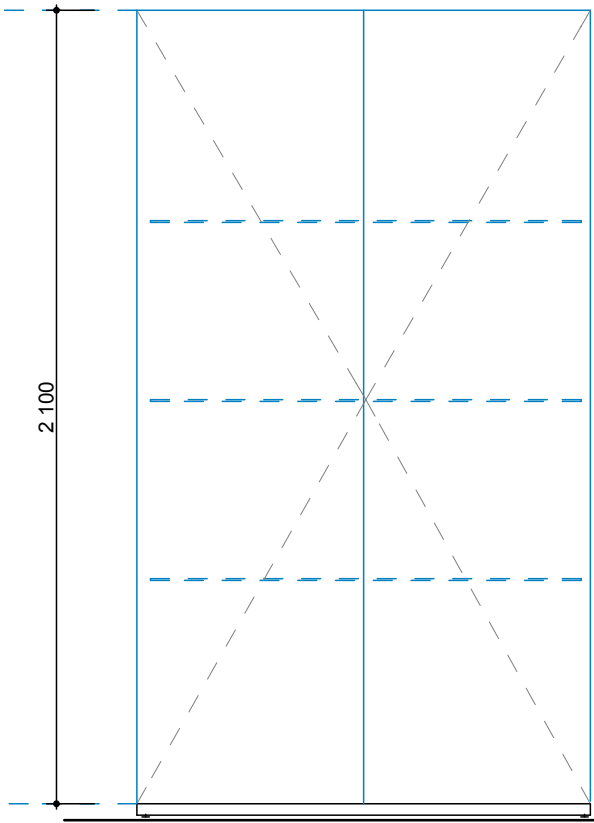


Řez

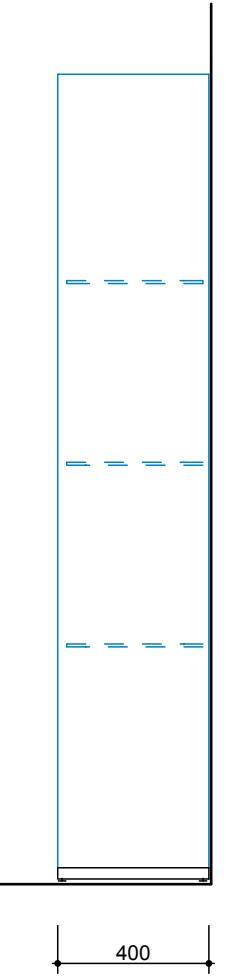


vv 5 výstavní vitrina 2 Ks

Půdorys

1800 x 600 x 1000 mm

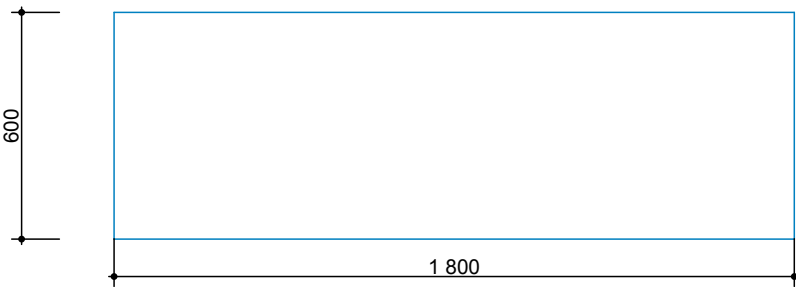


Pohled

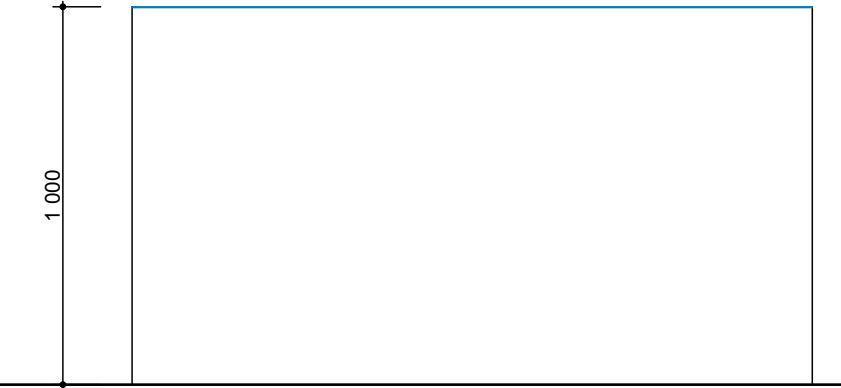


vv 2 výstavní vitrina 9 Ks

Půdorys



1200 x 600 x 2100 mm

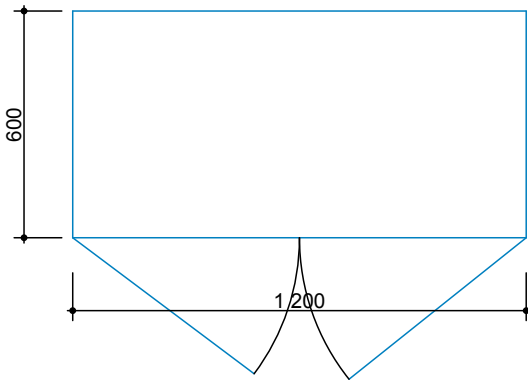

Pohled

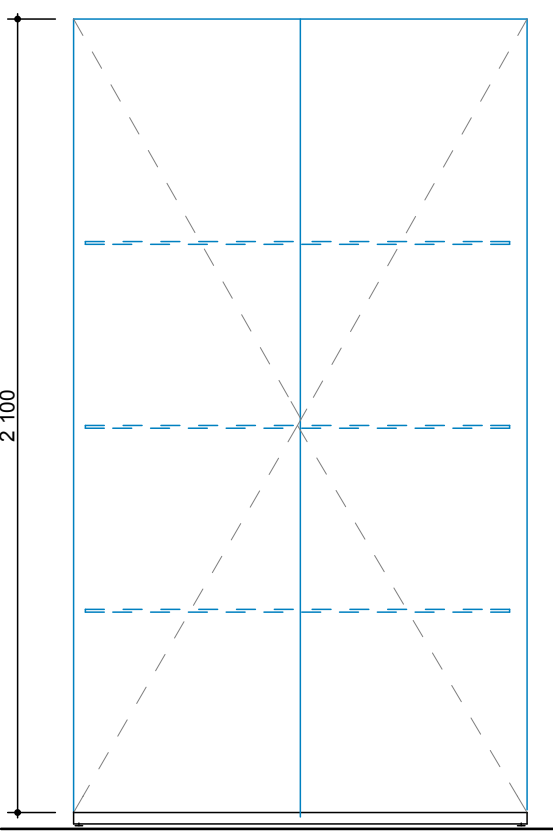

Řez

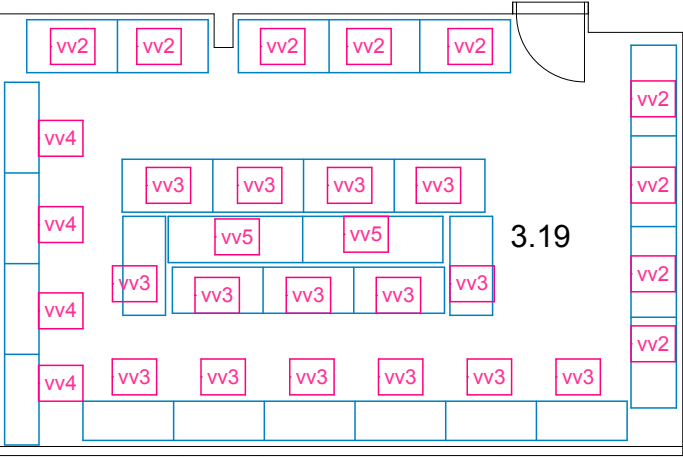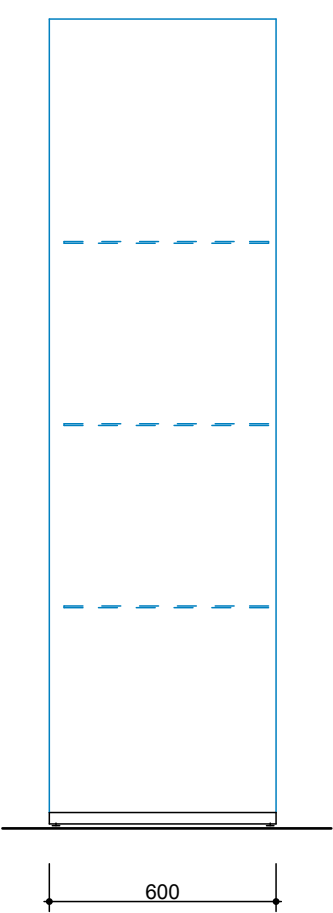

Schema půdorysné sestavy m.č.3.19

Popis

Celosklenné výstavní vitriny samonosné bezesloupkové sokl hliníkový profil, prachotěsné, neosvětlené, sklo float tl. 8 mm, uzamykatelné,police lepené, vitriny tvoří sestavu 2 - 4 modulů, otevřené



Vypracoval	ing. arch. P. Cerha	ing. arch. P. Cerha
Kreslil	ArchiCad	Varšavská 6
MÚ	Úřed městské části Praha 6, Čs. armády č.p. 23	40502 Děčín
Místo	Objekt FLD, p.p.č. 1627 / 1,1627 / 71 K.ú. Suchdol	IČO 40212017
Investor	ČZU Praha , Kamýčká 129, Praha 6 - Suchdol	DIČ 490831155
Název zakázky		Datum
ČZU Praha, FLD - interier		05 2014
		Počet A4
		Stupeň PD
Výkres		Interier DVŘ
Vitriny vv2 - vv5, Lab. stůl- ls2		Číslo zakázky
		04 / 2014
		1: 20
		16