



Ps 23 katedra 1 Ks

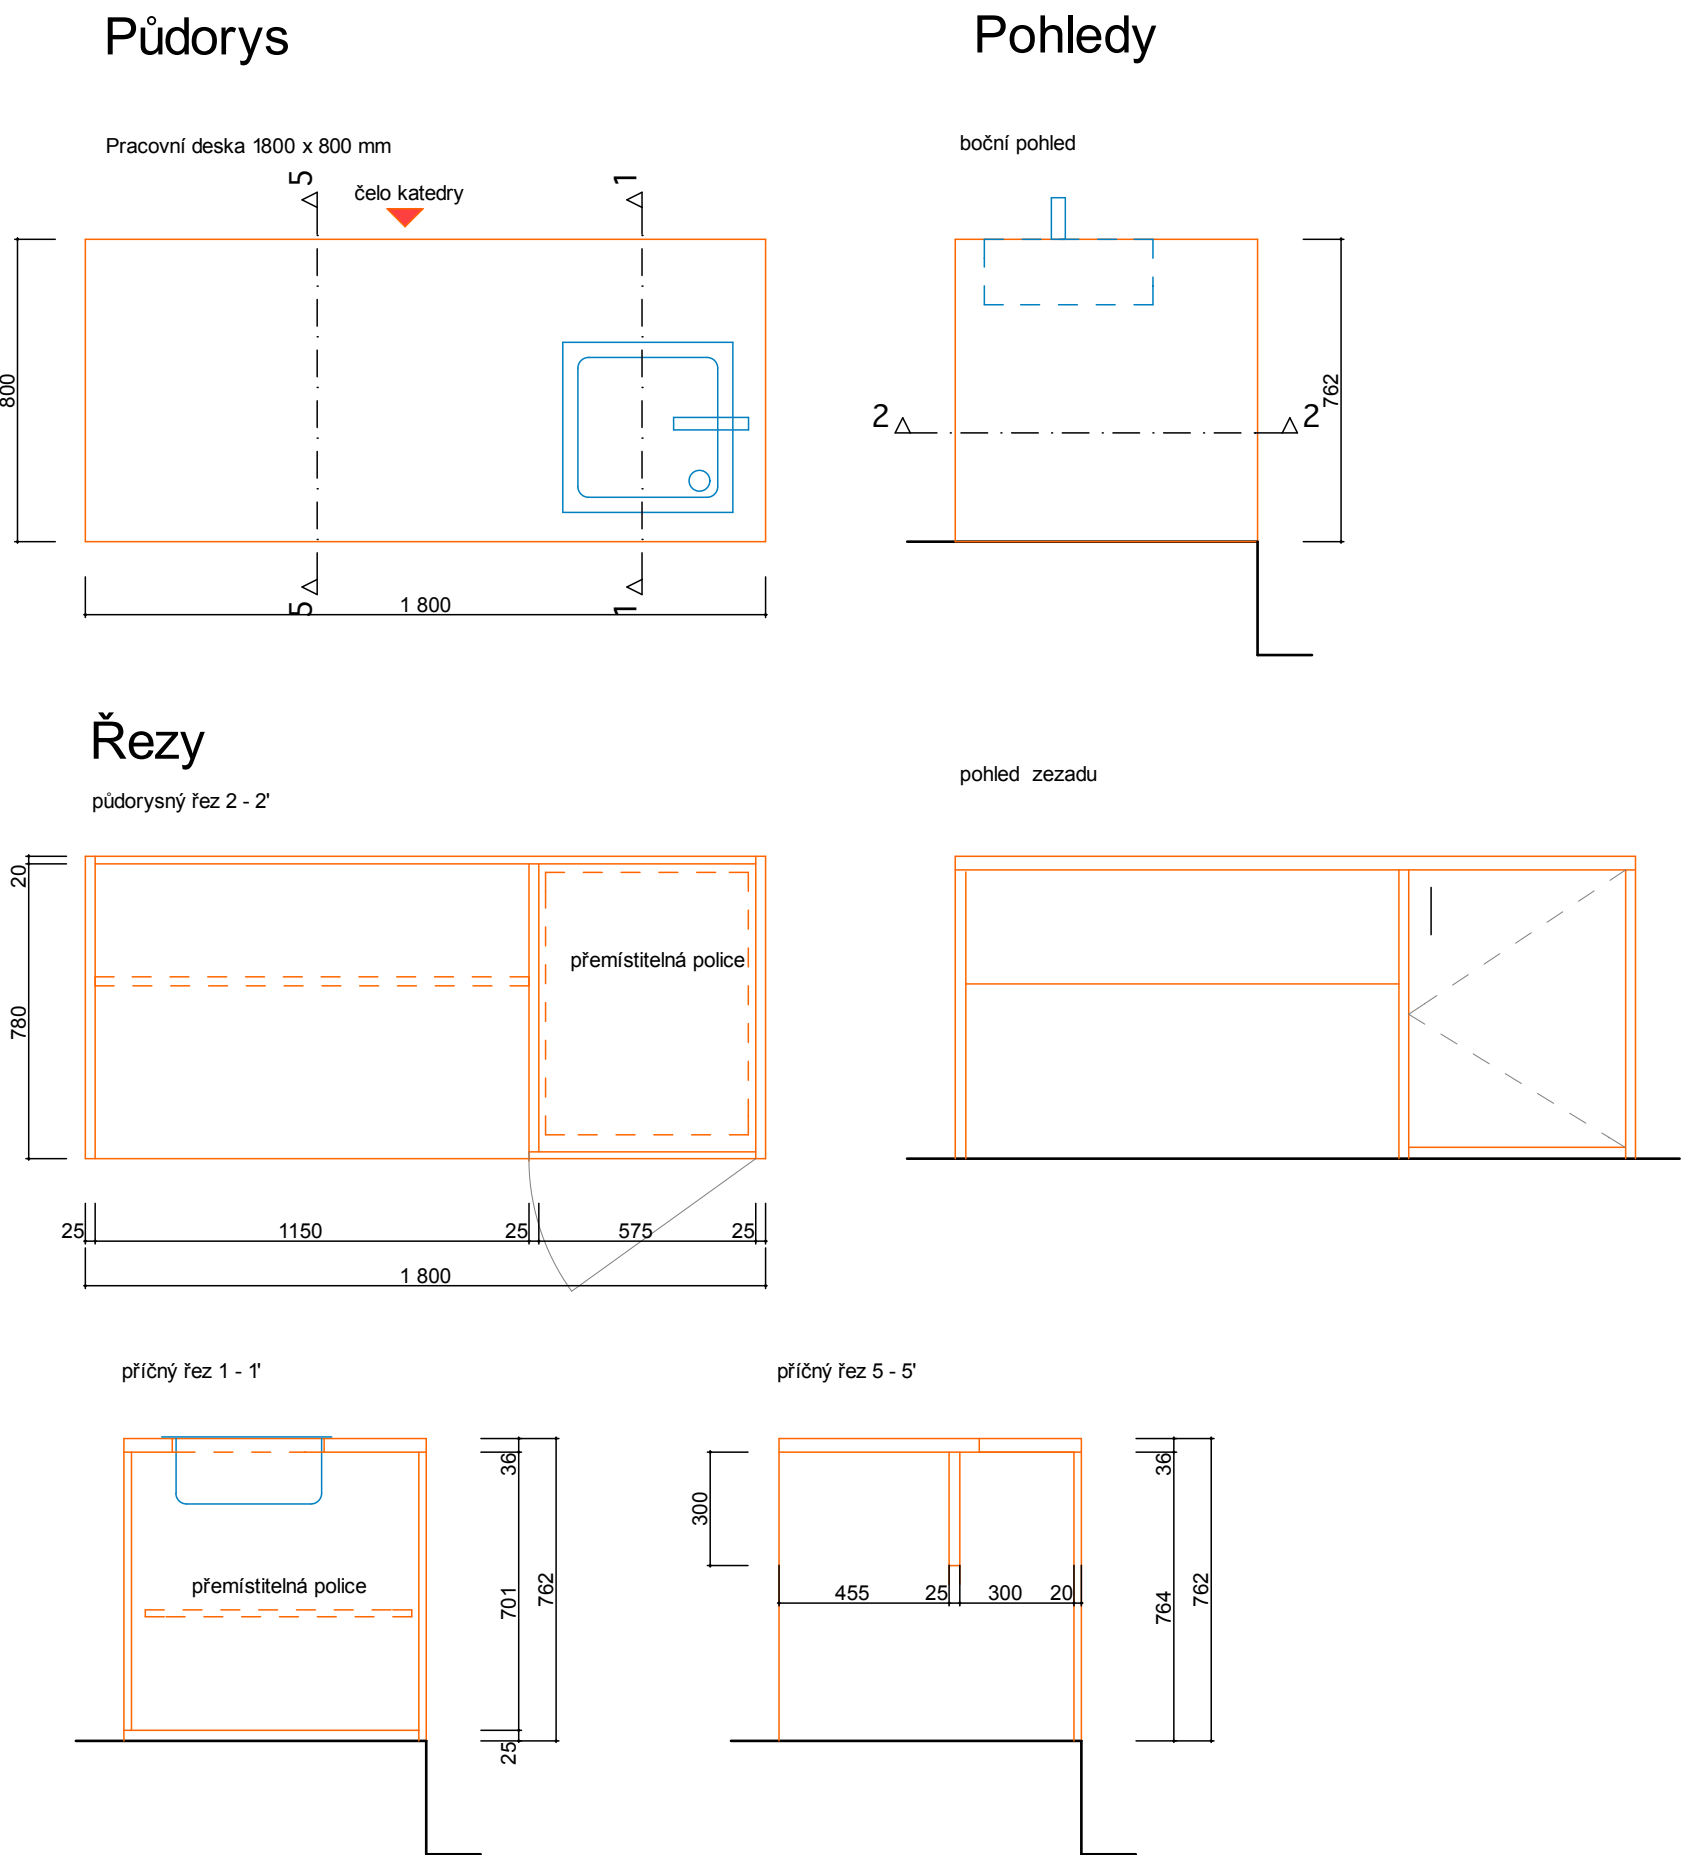

**Popis**

Korpus LTD tl. 25 mm, hrany ABS tl. 2 mm, (Ral 7035) zadní čelo tl. 18 mm, pracovní deska tl. 36 mm ABS hrany 2 mm, ztužení deska tl. 25 mm 300 x 1148 mm, nerezový dřez + stojánková ponorka, baterie (+ st. voda) dvířka s licem půdorysu, volná (přestavitelná police) uchyty AL. dl. 150 mm.


Ps 25 katedra 8 Ks

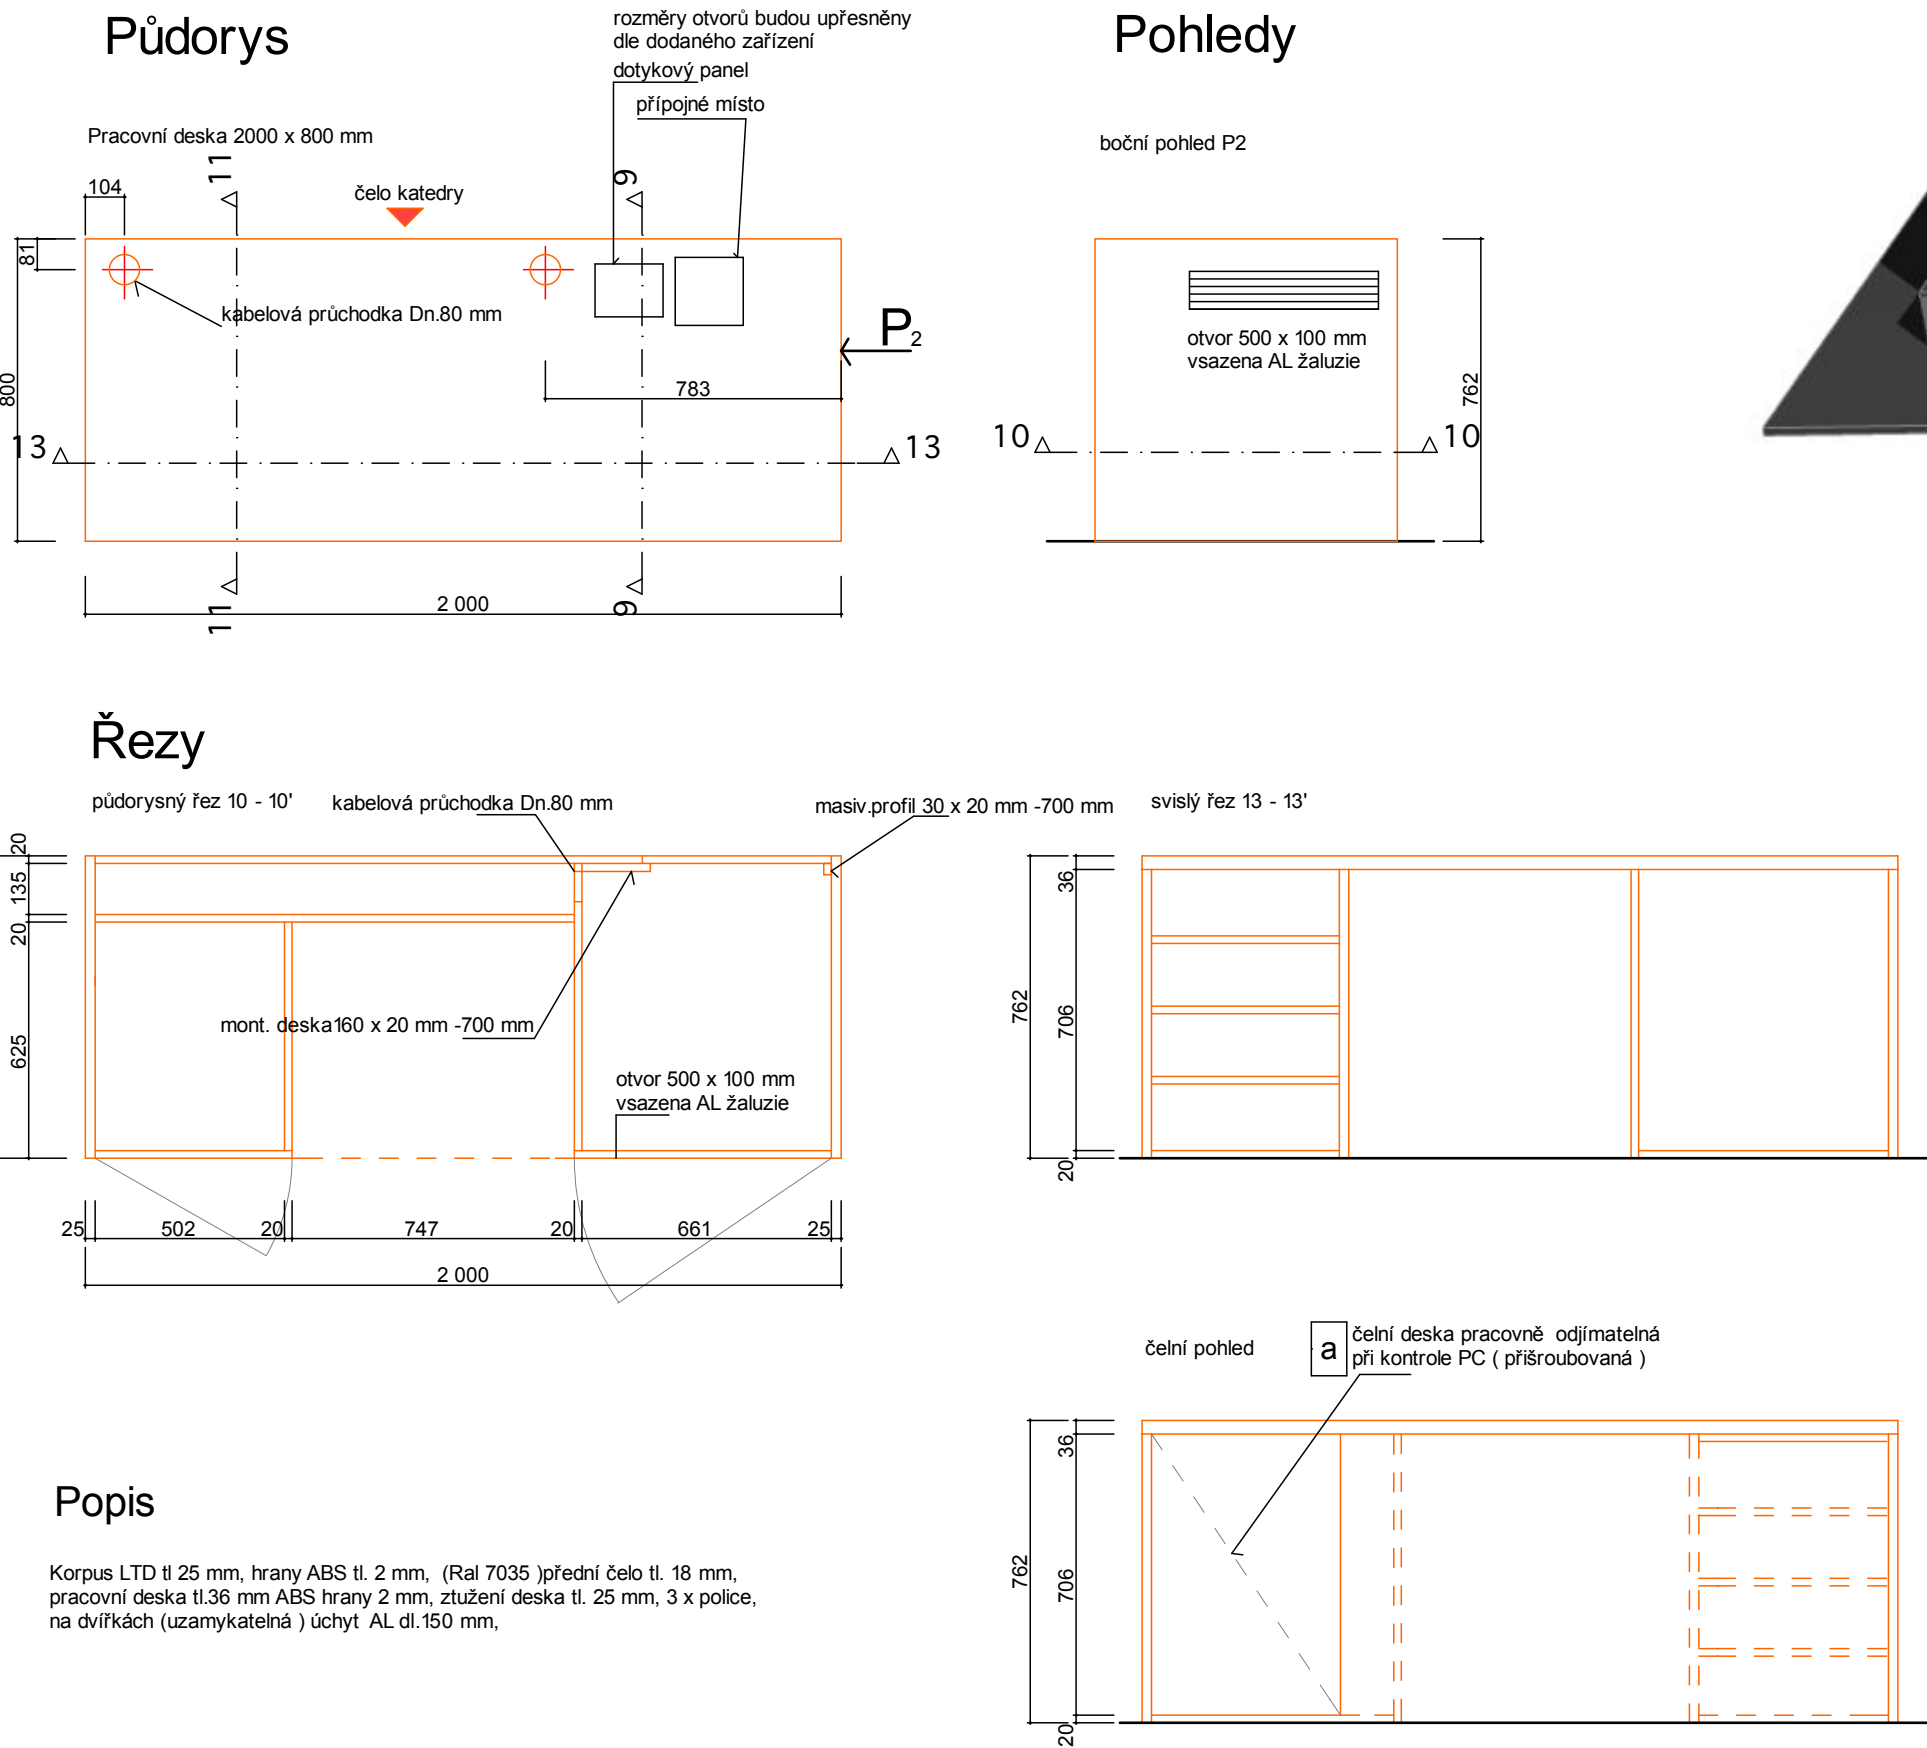

**Popis**


Korpus LTD tl. 25 mm, hrany ABS tl. 2 mm, (Ral 7035) přední čelo tl. 18 mm, pracovní deska tl. 36 mm ABS hrany 2 mm, ztužení deska tl. 25 mm, 3 x police, na dvířkách (uzamykatelná) uchyty AL. dl. 150 mm.

Ps 24 katedra 1 Ks

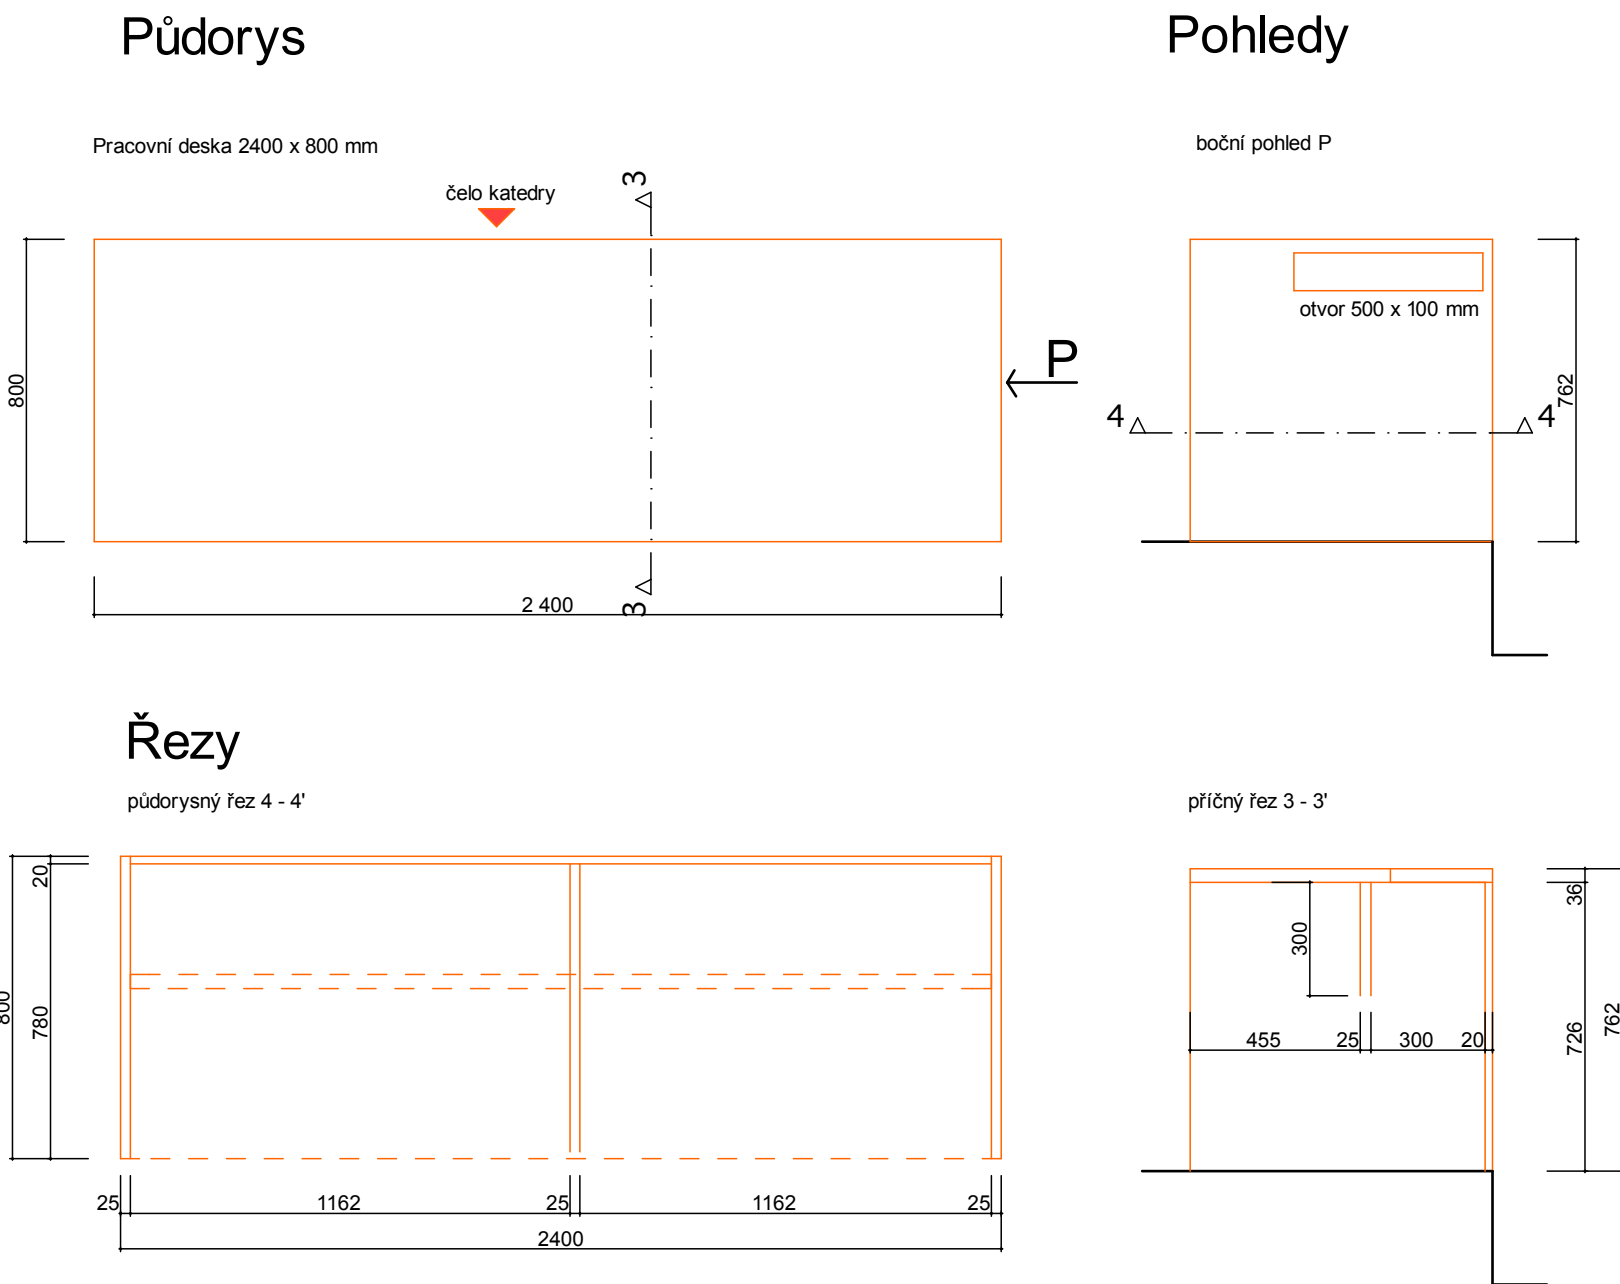


**Popis**

Korpus LTD tl. 25 mm, hrany ABS tl. 2 mm, (Ral 7035) zadní čelo tl. 18 mm, pracovní deska tl. 36 mm ABS hrany 2 mm, ztužení deska tl. 25 mm 300 x 1162 mm,

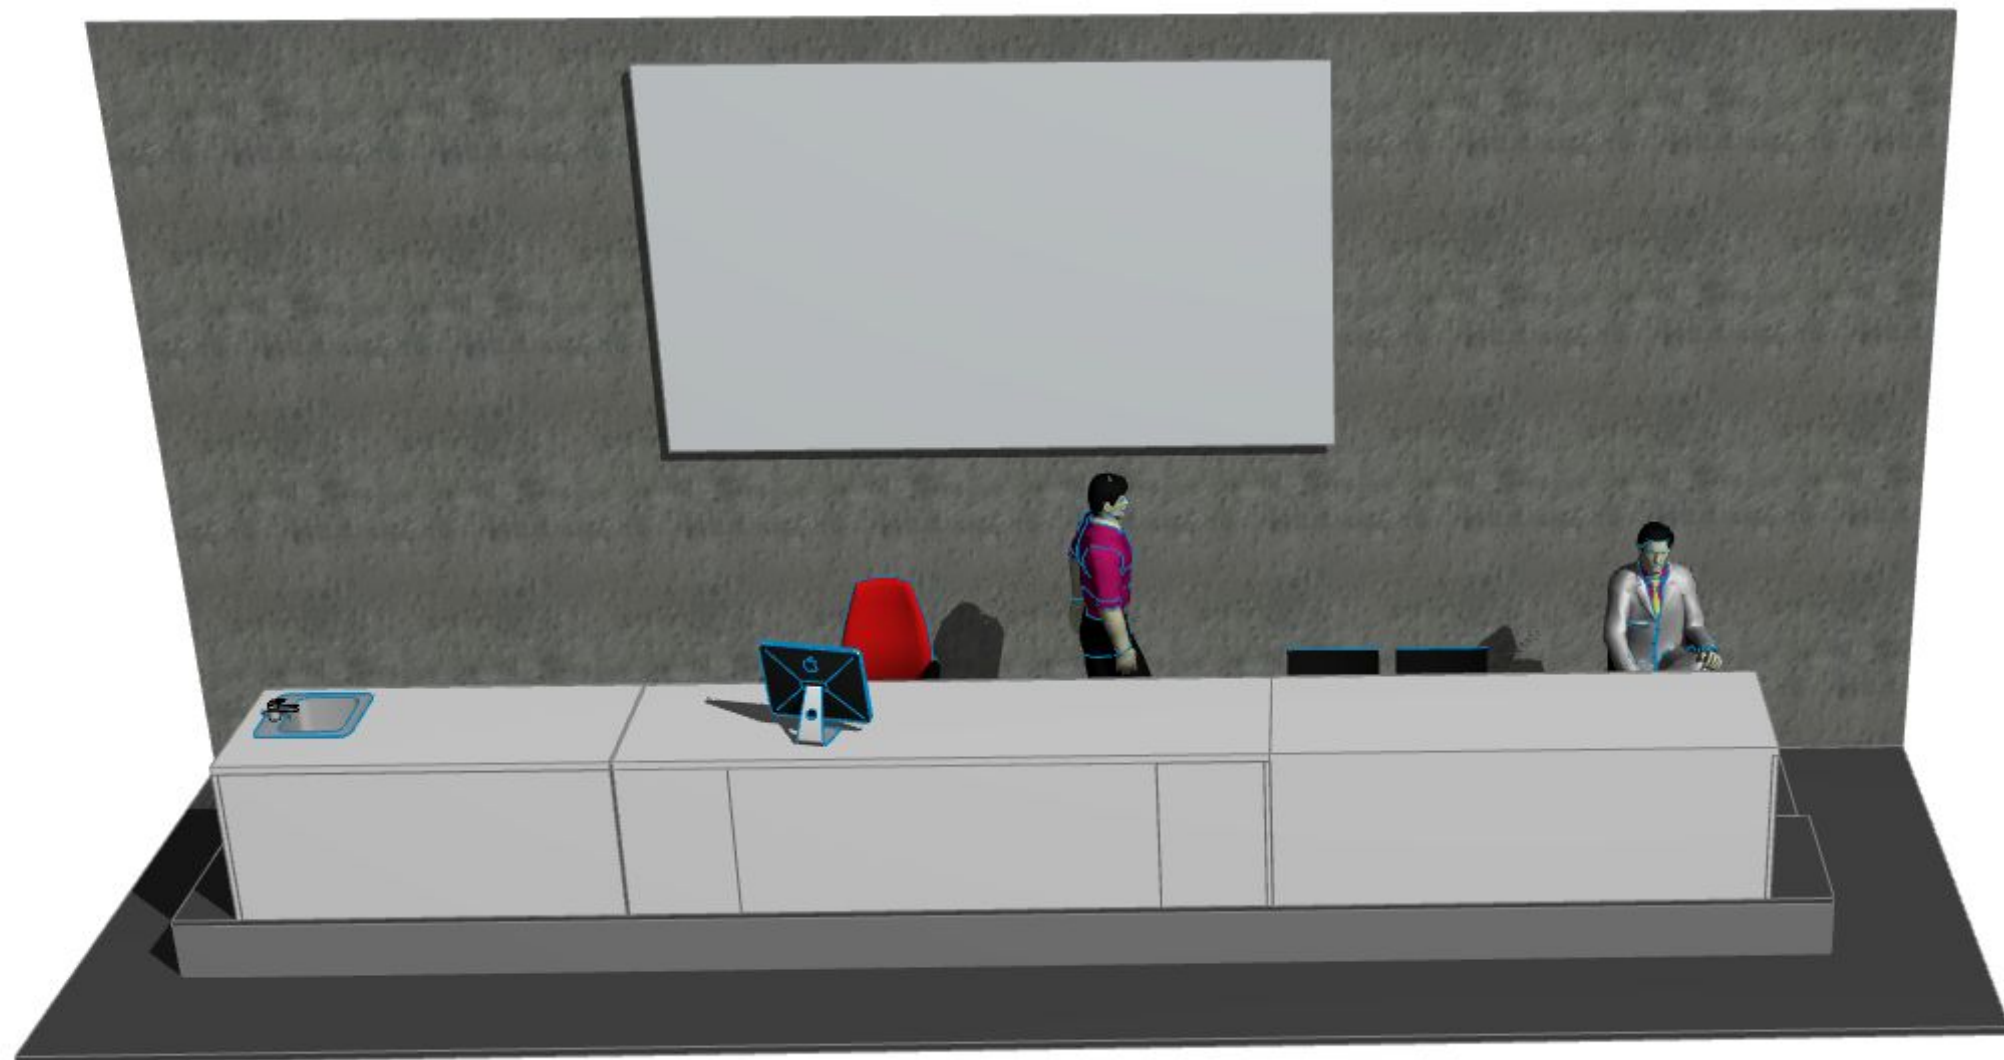


Katedry Ps 23, 26 a 24 v místnosti č. 2.01


Ps 26 katedra 1 Ks

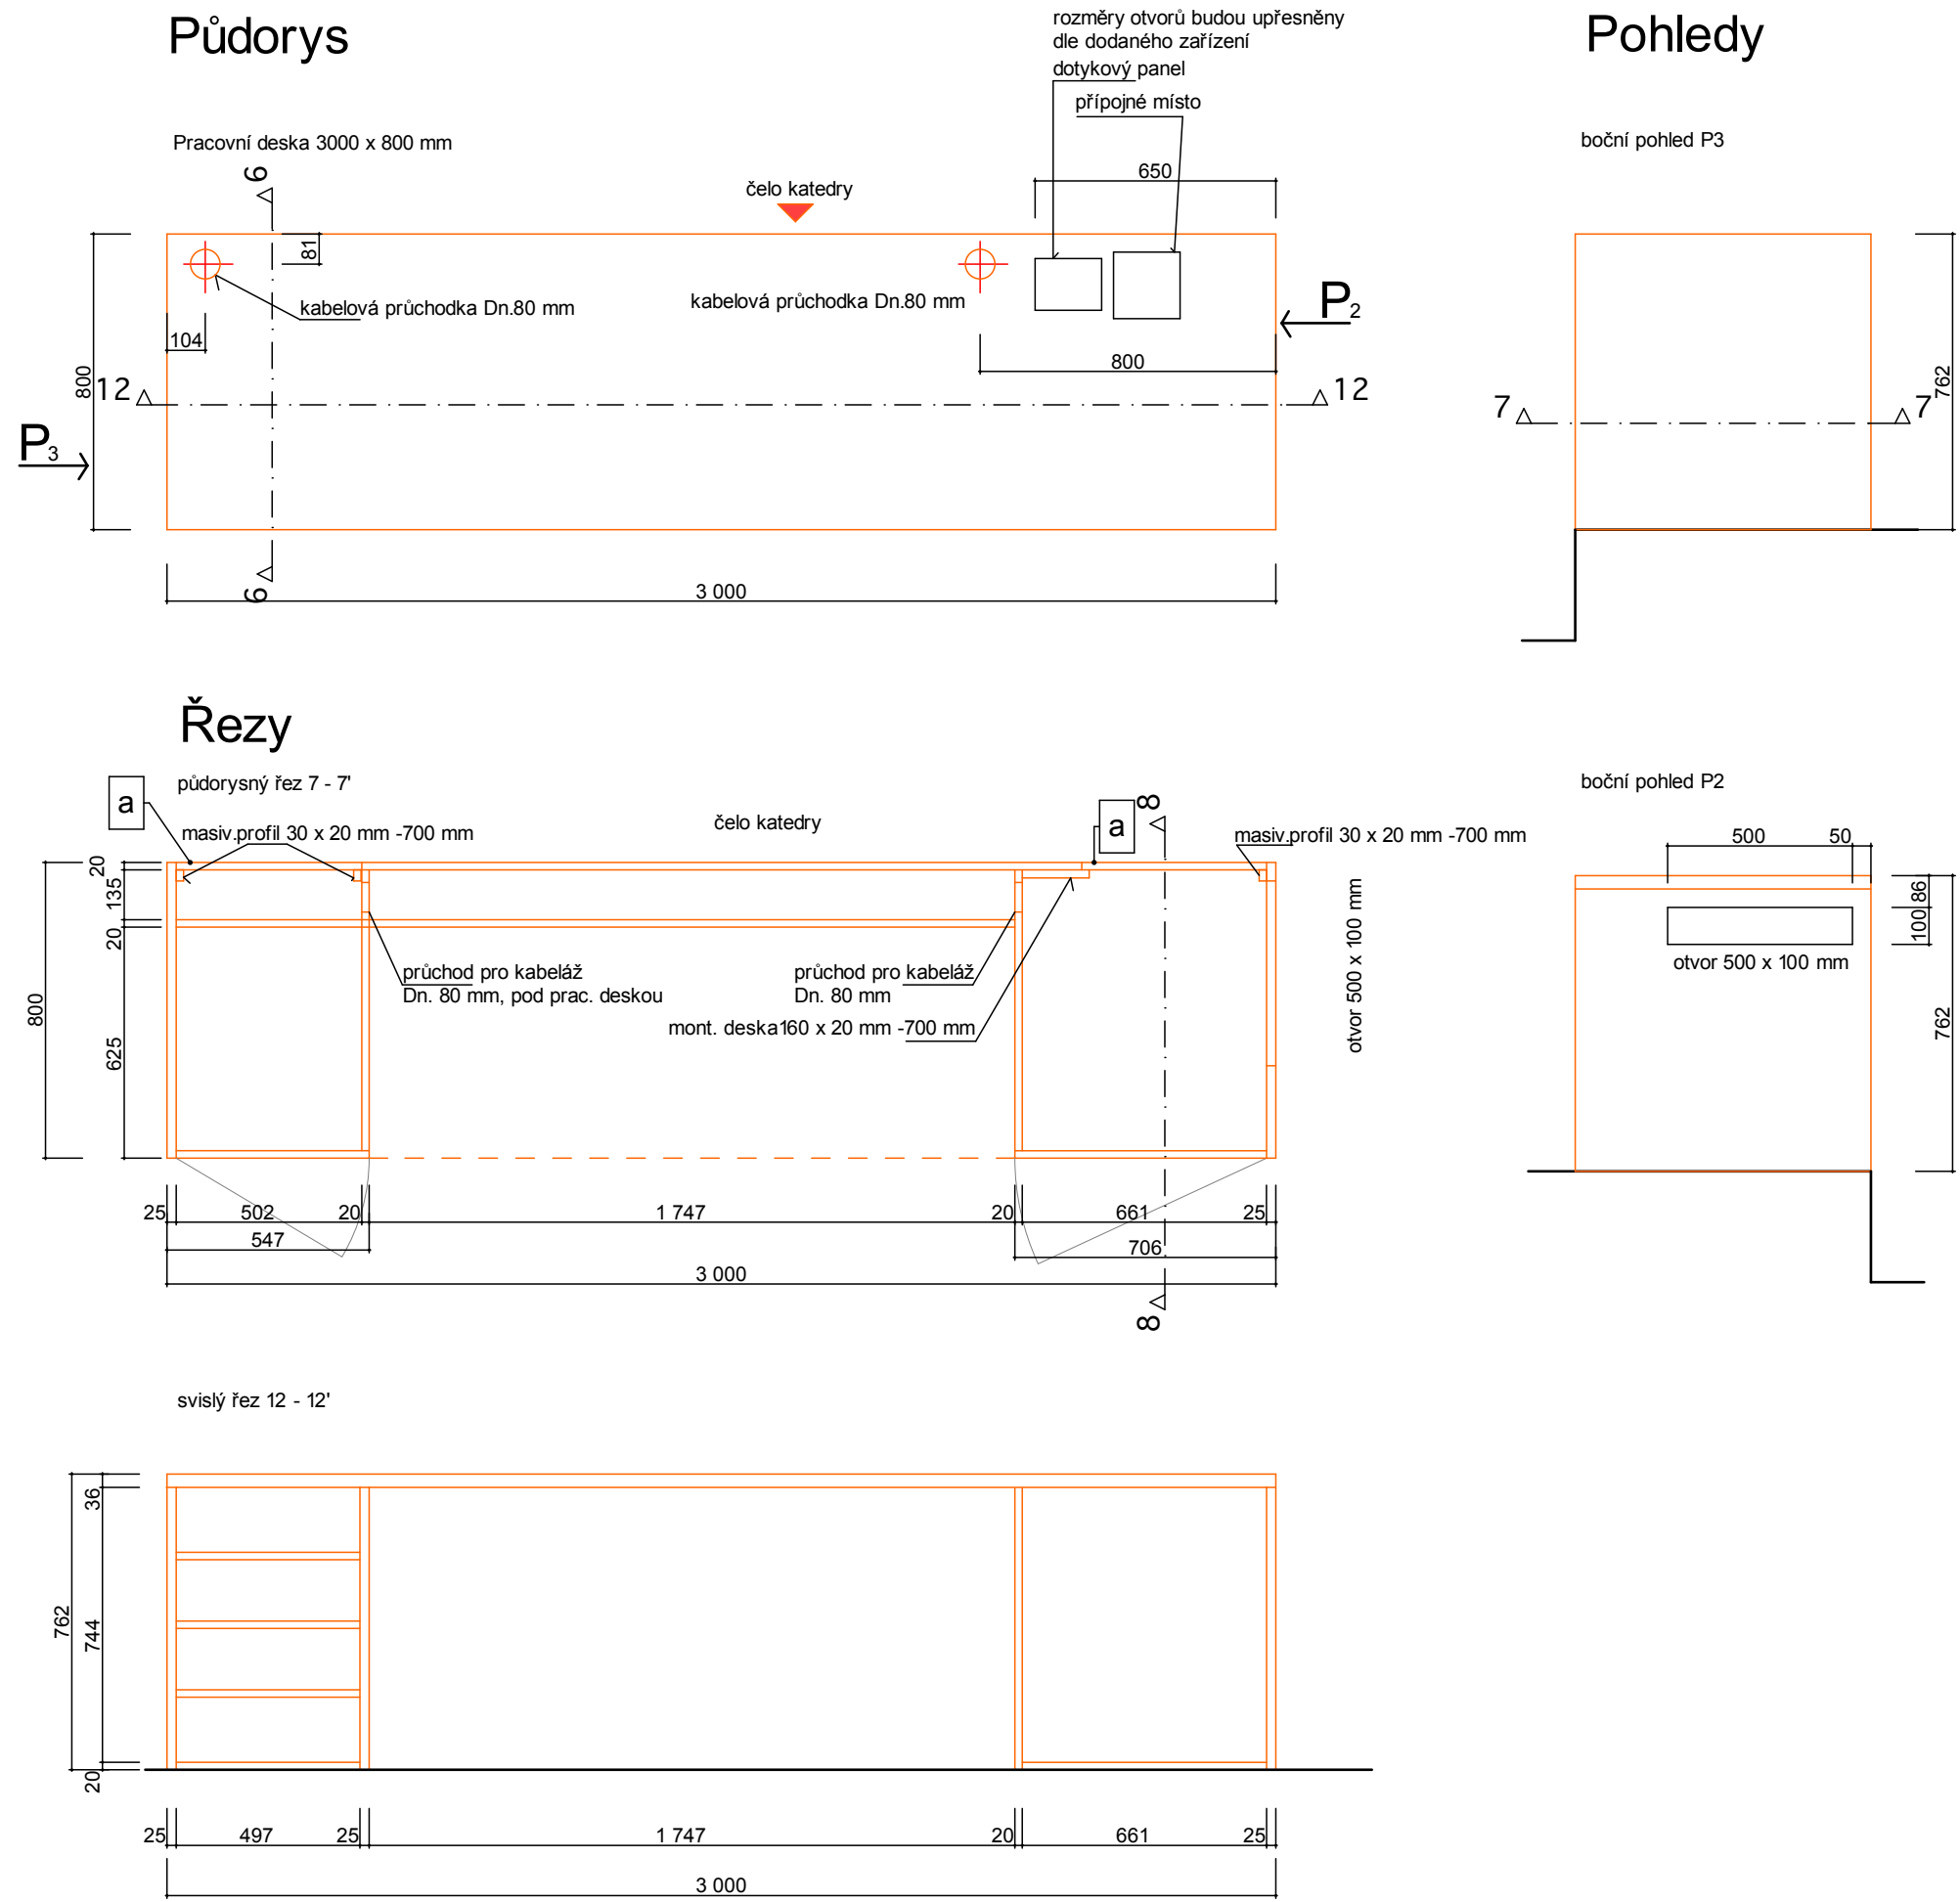

Pohled z čela

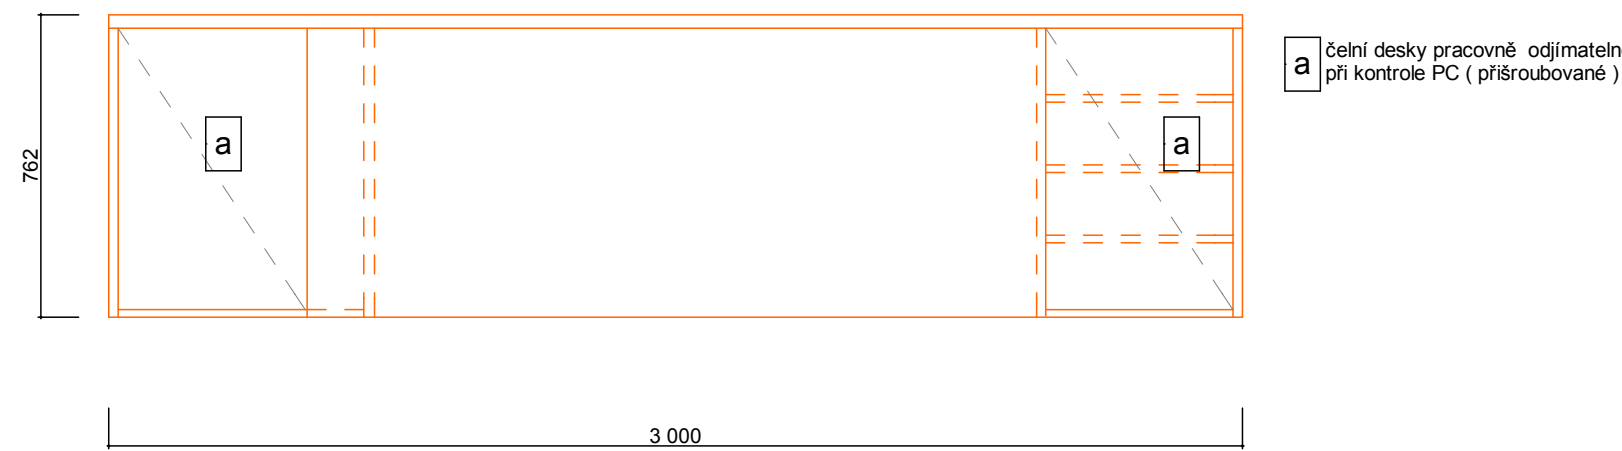

Pohled zezadu

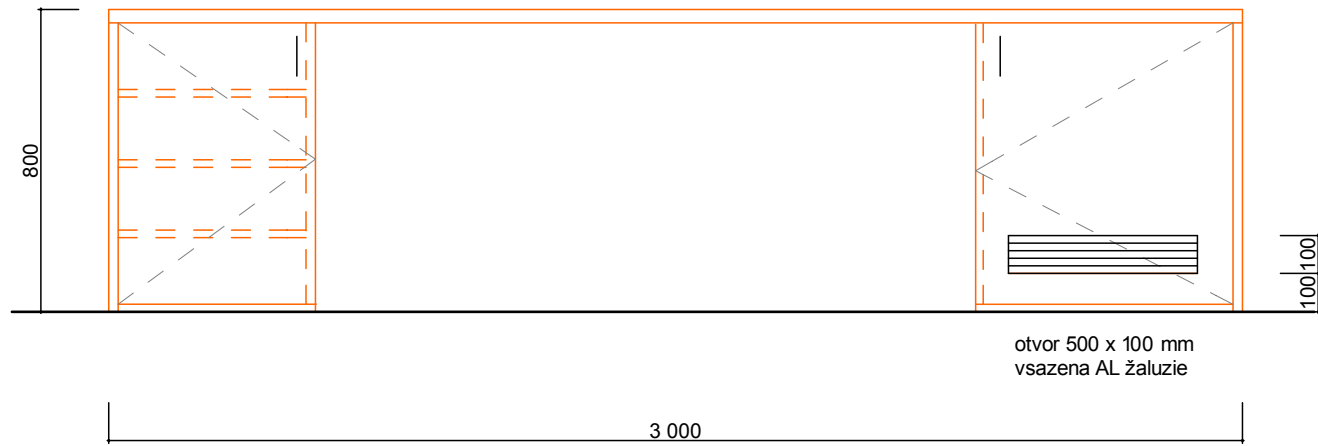

Popis

Korpus LTD tl. 25 mm, hrany ABS tl. 2 mm, (Ral 7035) přední čelo tl. 18 mm, pracovní deska tl. 36 mm ABS hrany 2 mm, ztužení deska tl. 25 mm, 3 x police, na dvířkách (uzamykatelná) uchyty AL. dl. 150 mm.

Vypracoval	ing. arch. P. Cerha	ing. arch. P. Cerha
Kreslil	ArchiCad	Varšavská 6
MÚ	Úřad městské části Praha 6, Čs. armády č.p. 23	40502 Děčín
Místo	Objekt FLD, p.p.č. 1627 / 1, 1627 / 71 K.ú. Suchdol	IČO 40212017
Investor	ČZU Praha, Kamýcká 129, Praha 6 - Suchbát	DIČ 490831155
Název zakázky	ČZU Praha, FLD - interier	05 2014
Počet A4	40502	interier DVR
Stupeň PD	interier DVR	04 / 2014
Číslo zakázky	interier DVR	04 / 2014
Výkres	Katedry - Ps 23,24,25 a 26	1:20
		17