



Pohled na severní stěnu




Pohled na jižní stěnu

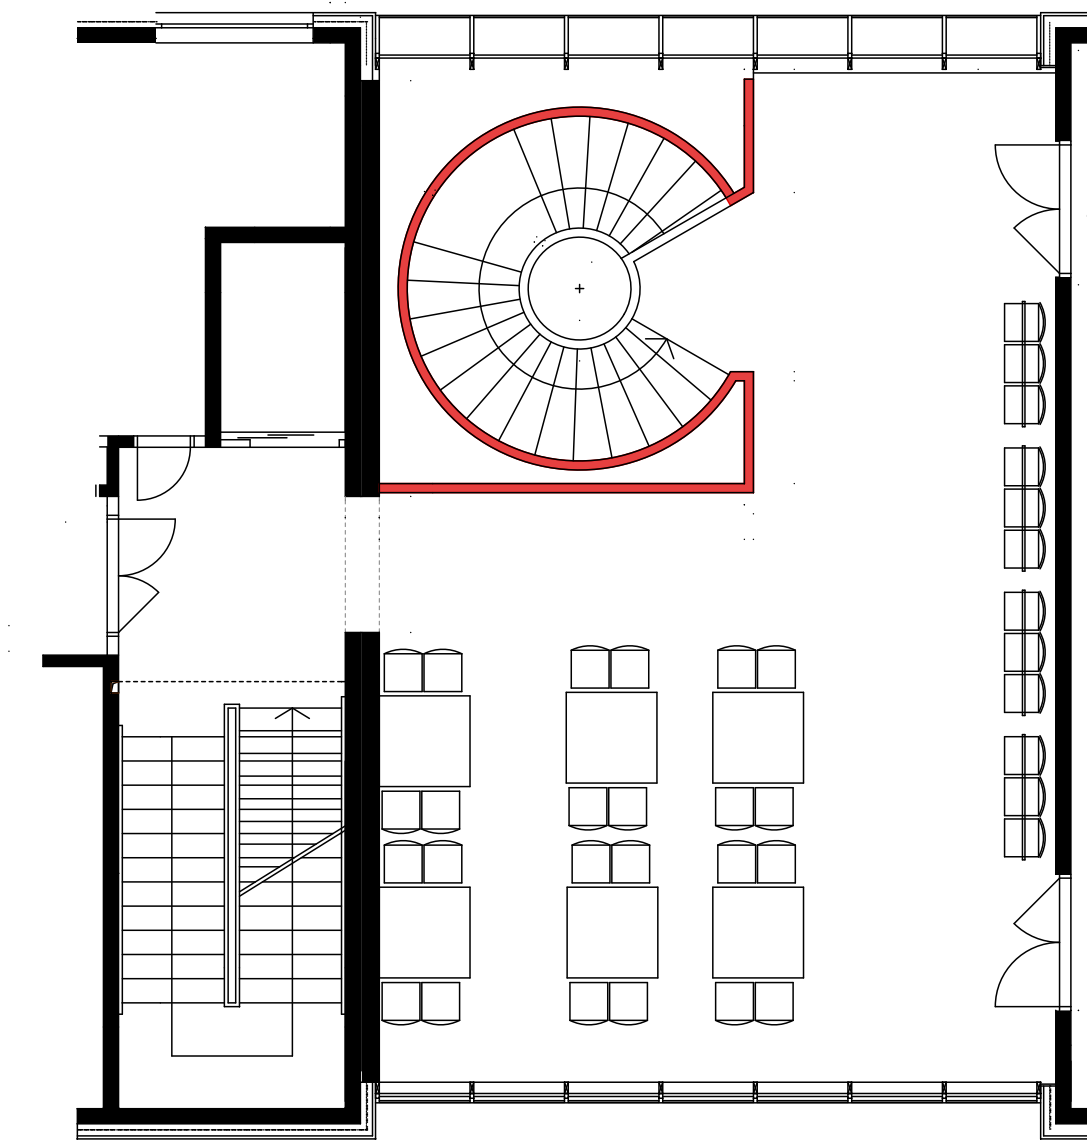




Půdorys 2 NP

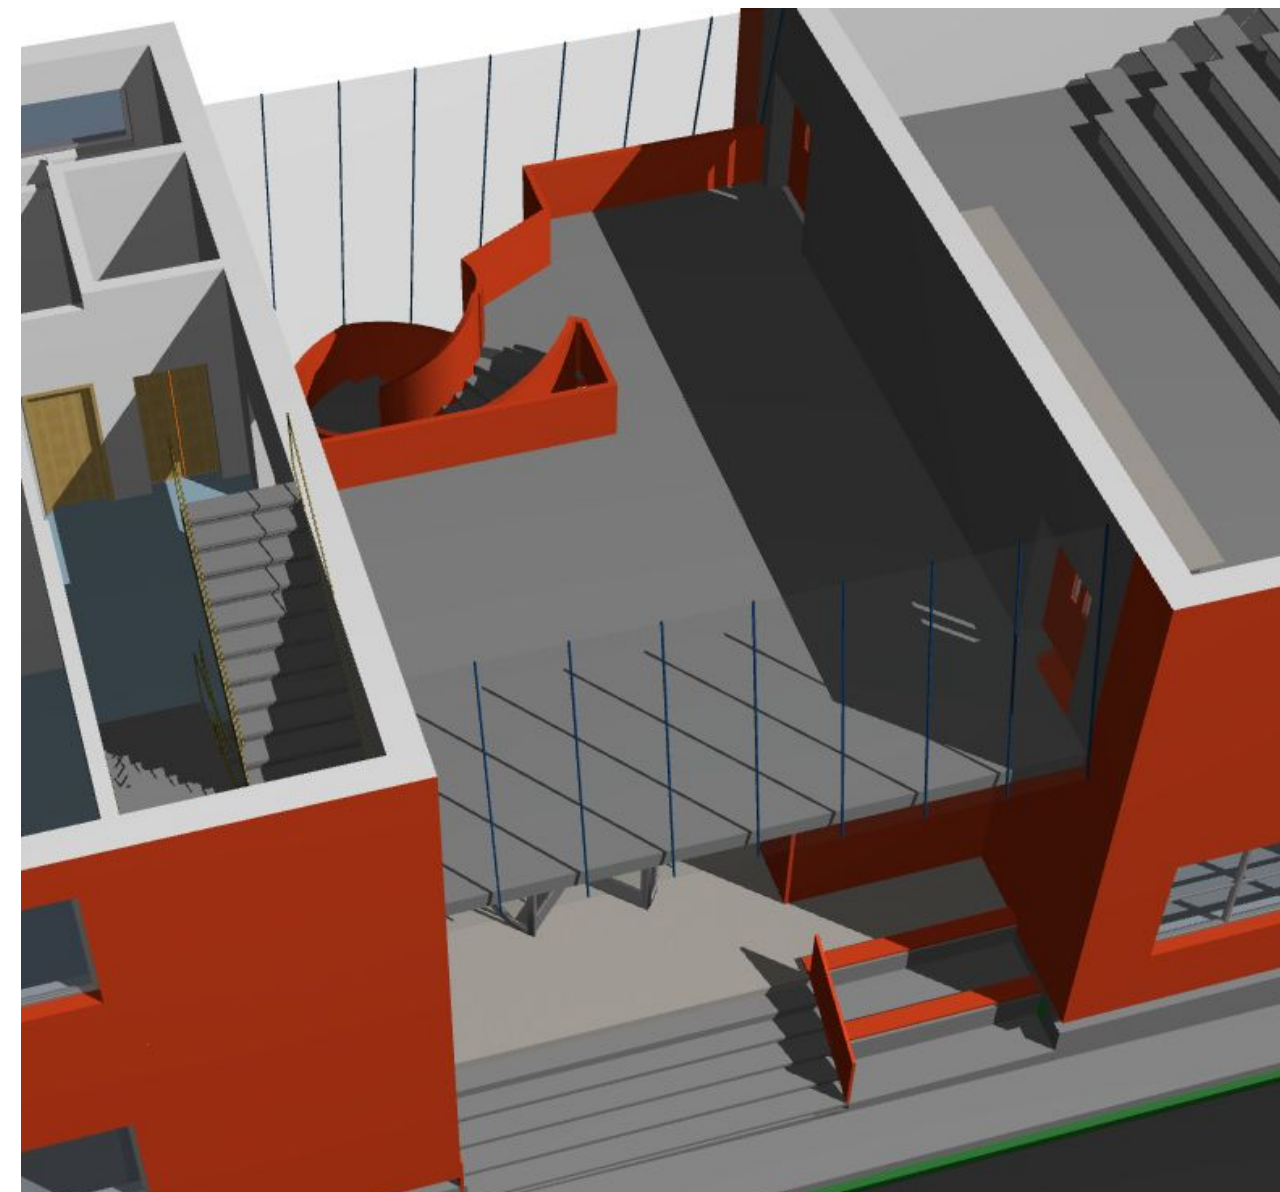


Pohled na západní stěnu

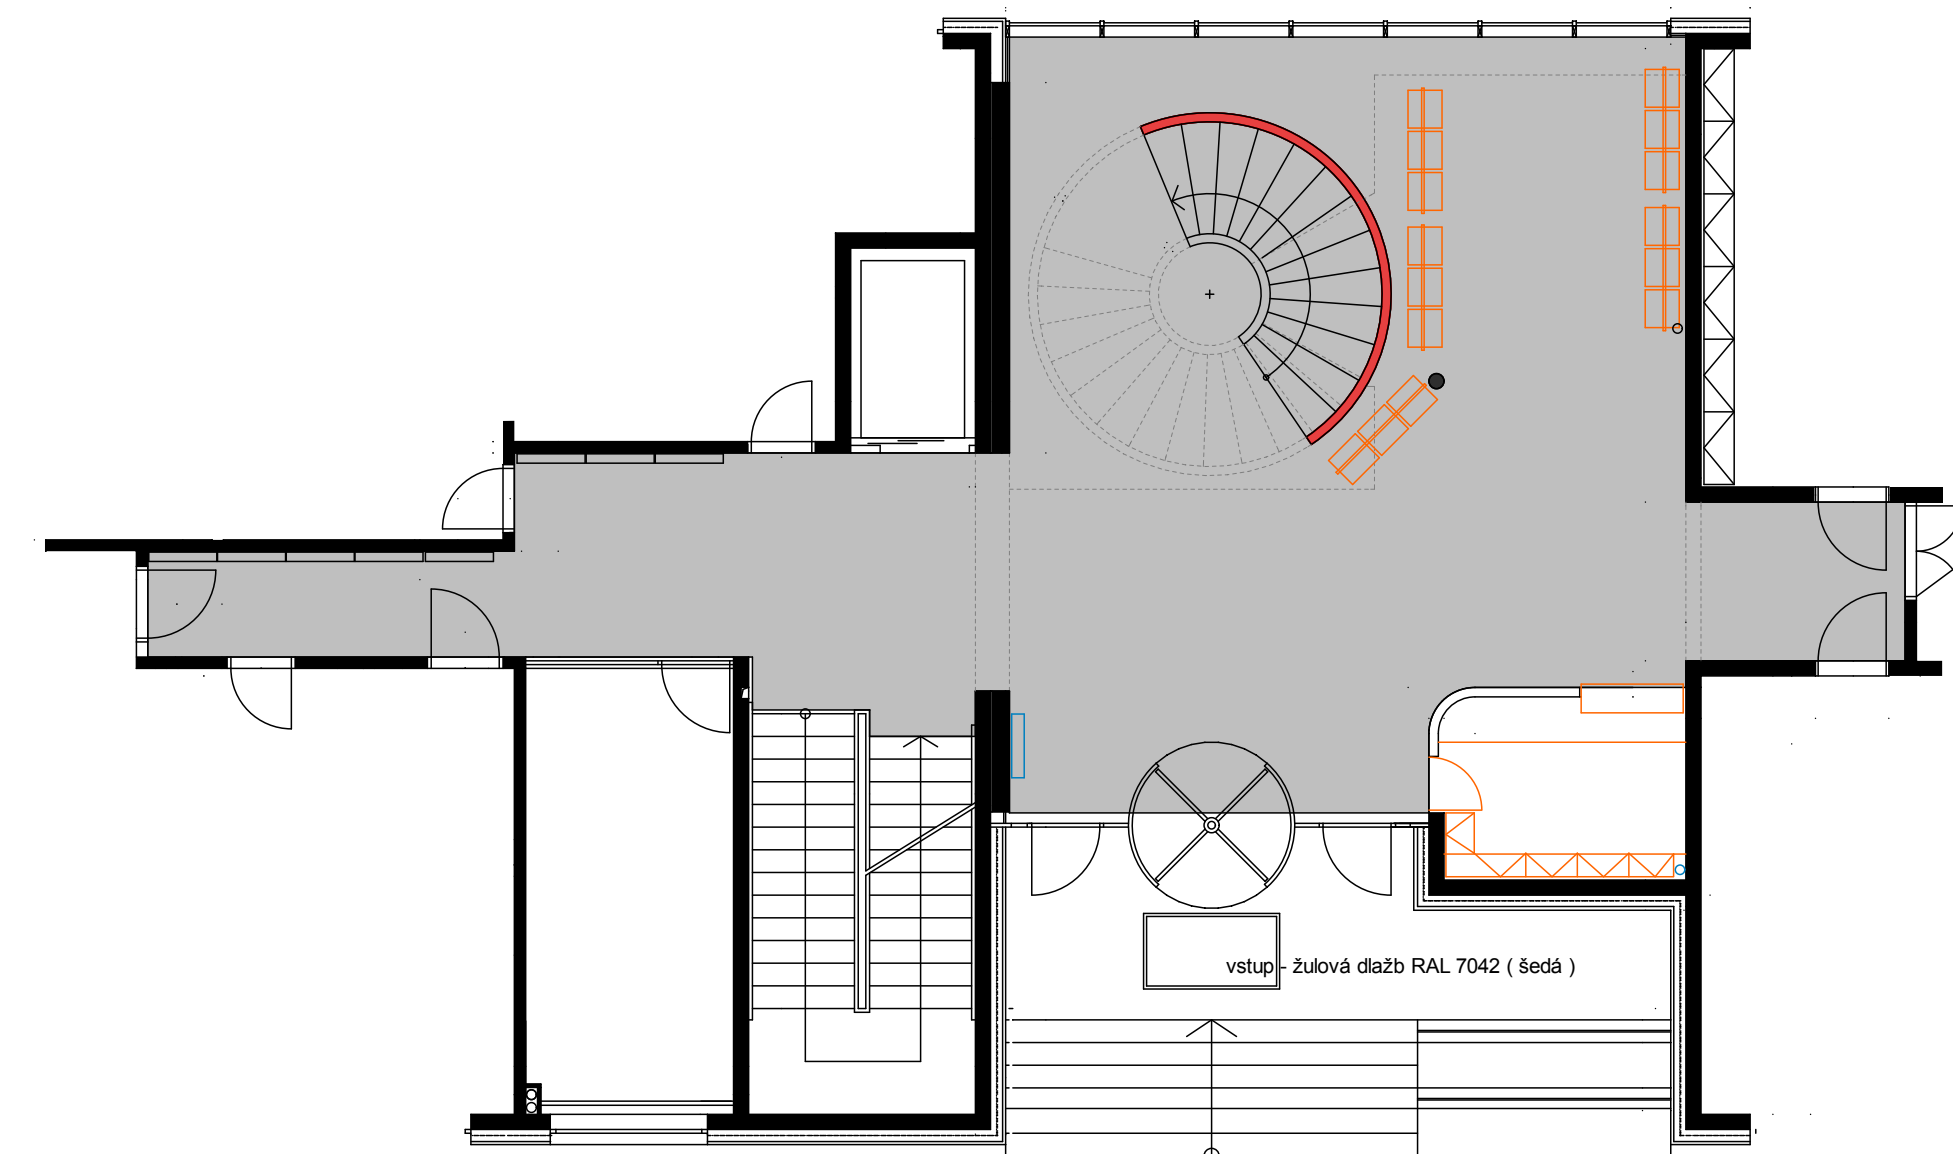

Půdorys 1 NP
LEGENDA

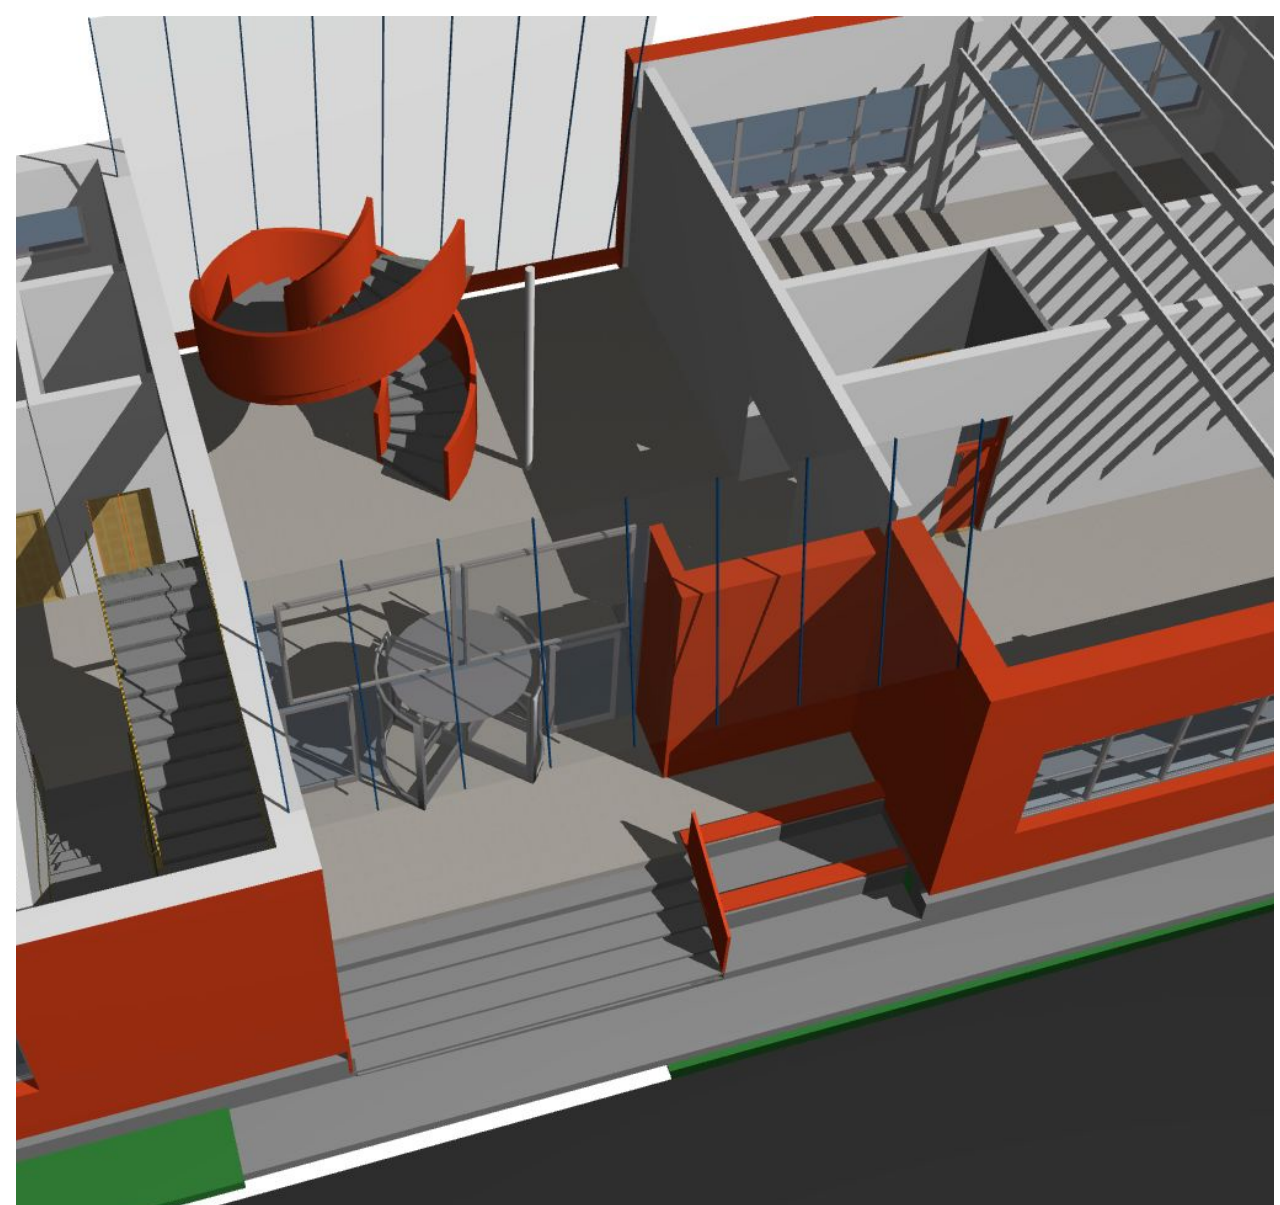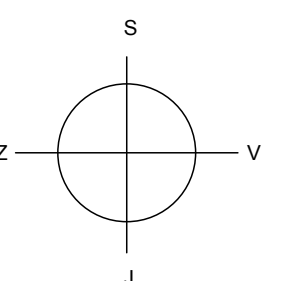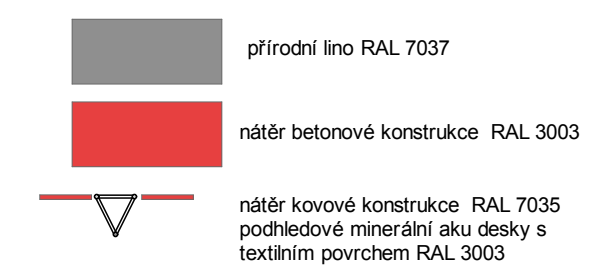

Ilustrativní perspektivy

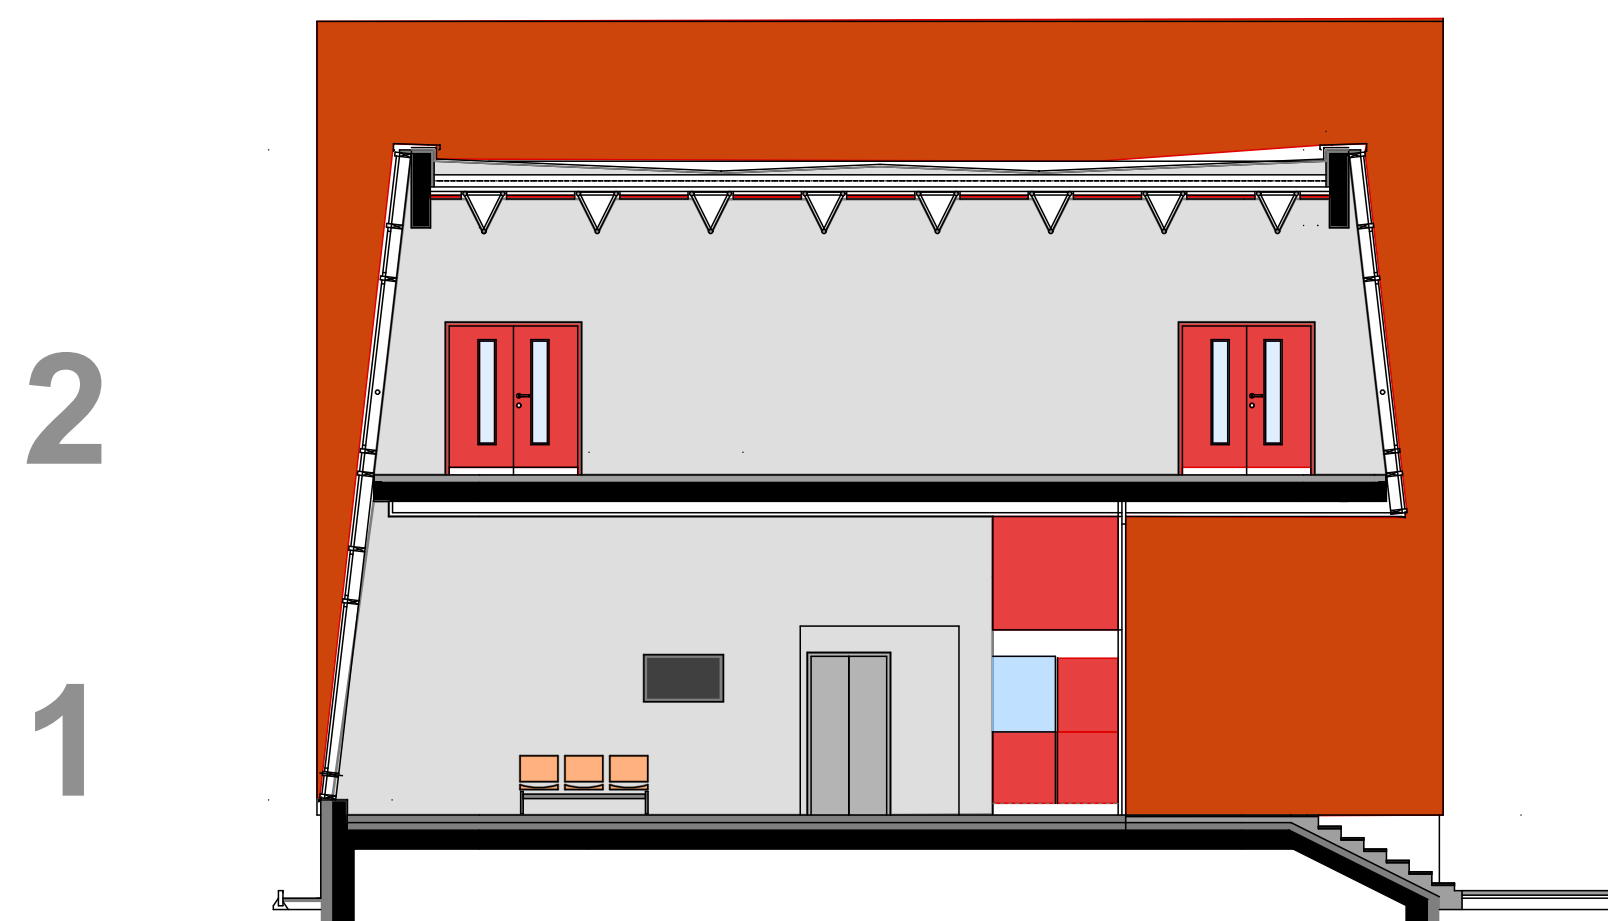

Pohled na východní stěnu

Vypracoval	ing. arch. P. Cerha	ing. arch. P. Cerha
Kreslil	ArchiCad	Varšavská 6
MÚ	Praha 6, Č. armády č.p. 23	40502 Děčín
Místo	Objekt FLD, p.p.č.1627 / 1, 1627 / 71 K.ú. Suchdol	IČO 40212017
Investor	ČZU Praha, Kamýčká 129, Praha 6 - Suchdol	DIČ 490831155
Název zakázky	ČZU Praha, FLD - interier	cerhovi@centrum.cz
Datum	05 2014	
Počet A4		
Stupeň PD	Interier DVR	
Číslo zakázky	04 / 2014	
Výkres	Vstupní hala	1: 100
		10