



ŘEZ A-A' – NOVÝ STAV

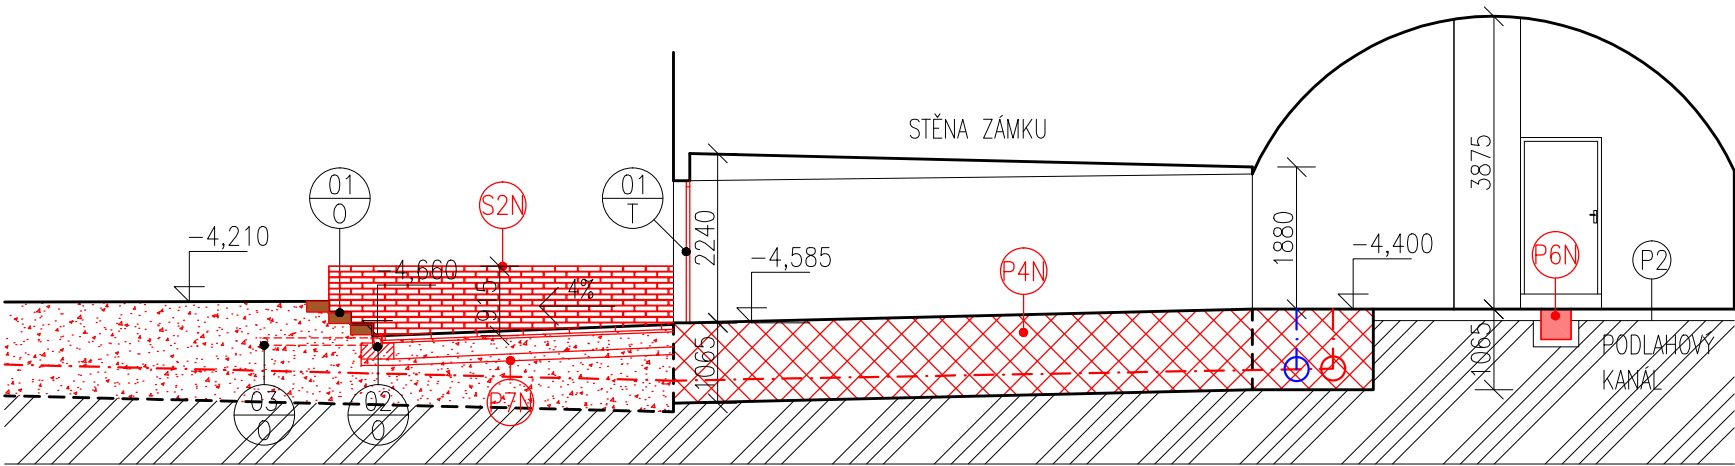

LEGENDA NOVÝCH MATERIÁLŮ:

- OSA POTRUBÍ TEPLOVODU (ORIENTAČNĚ)
- ZAPRAVENÍ DRÁŽKY V PODLAŽE/STĚNĚ PO ULOŽENÍ POTRUBÍ TEPLOVODU DO PÍSKOVÉHO LOŽE
- NOVÉ KONSTRUKCE A ZAŘÍZENÍ
- NOVĚ UPRAVENÝ TERÉN
- ZAPRAVENÍ KANÁLU V PODLAŽE
- NOVÁ CIHELNÁ DLAŽBA
- NOVÉ PREFABRIKOVANÉ BETONOVÉ STUPNĚ
- NOVÁ POLOSTĚNA Z PLNÝCH CIHEL PÁLENÝCH

ŘEZ B-B' – NOVÝ STAV

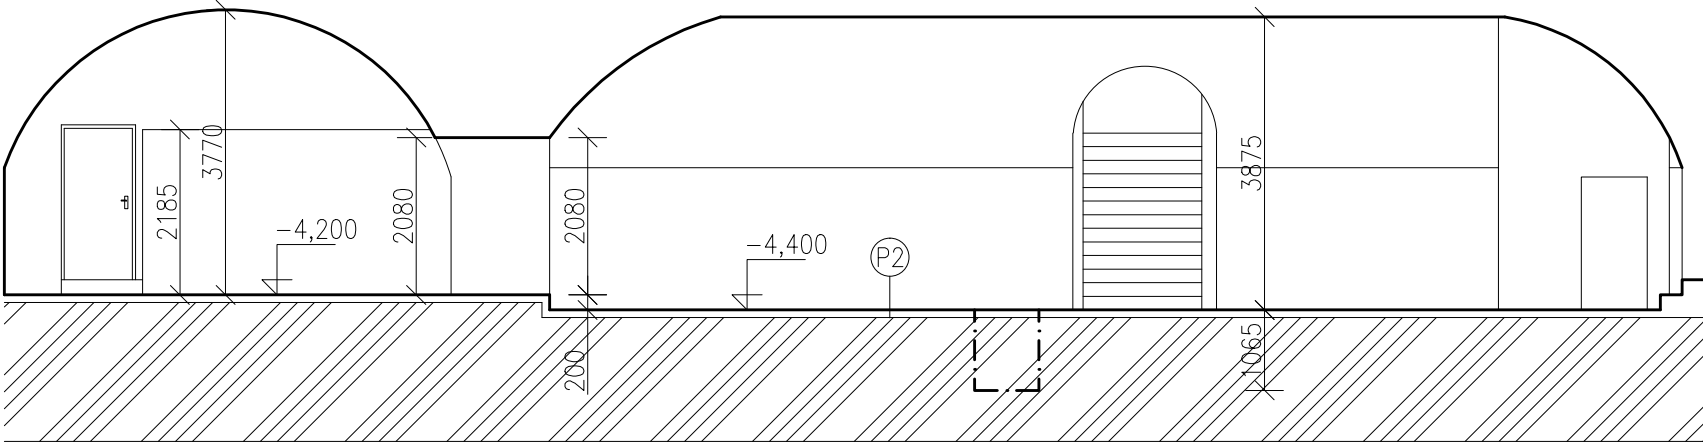

LEGENDA MATERIÁLŮ:

- STÁVAJÍCÍ ZDIVO
- PŮVODNÍ TERÉN


SKLADBY KONSTRUKCÍ:

- P2 SKLADBA PODLAHY V KOTELNĚ
- KERAMICKÁ DLAŽBA + LEPIDLO
- PROSTÝ BETON
- HYDROIZOLACE
- PODKLADNÍ BETON
- PŮVODNÍ ZEMINA

POZNÁMKY:

STÁVAJÍCÍ STAV VYCHÁZÍ ZE ZAMĚŘENÍ Z 02/2024.
SKUTEČNÝ STAV JE NUTNO OVĚŘIT PŘÍMO NA STAVBĚ –
OBJEKT BYL PŘEVÁŽNĚ ZAMĚŘEN Z INTERIÉRU.
SKLADBY KONSTRUKCÍ VYCHÁZÍ Z ODBORNÉHO ODHADU!
– NEDOSTATEK INFORMACÍ.
SKLADBY NOVÝCH KONSTRUKCÍ JSOU UVEDENY VE
VÝKRESU D.3.1–29 SKLADBY KONSTRUKCÍ.

± 0,000 = 387,20 m n. m., BPV

ŘÍDÍCÍ PROJEKTANT	NAVRHL	VÝPRACOVAL	KONTROLOVAL	<div> ERDING a.s. ZAORALOVA 5, 628 00 BRNO</div>	
Ing. TRUNDA	Ing. VELÍSKOVÁ	Ing. VELÍSKOVÁ	Ing. ČUTEK		
				FORMÁT	420x297
INVESTOR Česká zemědělská univerzita v Praze Kamýcká 129, 16500 Praha–Suchdol		KRAJ STŘEDOČESKÝ		DATUM	3/2024
STAVBA Zámek Kostelec nad Černými lesy–výstavba štěpkové kotelny, revitalizace ÚT		MÍSTO STAVBY KOSTELEČ n. ČER. LESY		STUPEŇ	DUR + DSP
				Č.ZAK.	24–201–2027
				ARCH.Č.	24–201–DSP–PS1.4–101
OBJEKT: ČÁST PROJEKTU:		SO 03 SOUVISEJÍCÍ TECHNOLOGICKÉ ÚPRAVY D.3.1 ARCHITEKTONICKO–STAVEBNÍ ŘEŠENÍ		MĚŘ.	ČÍS.VÝKRESU
NÁZEV VÝKRESU:		KOTELNA V ZÁMKU – ŘEZ A–A, B–B, NOVÝ STAV			
				1:100	D.3.1–28