



SCHÉMA ZAPOJENÍ

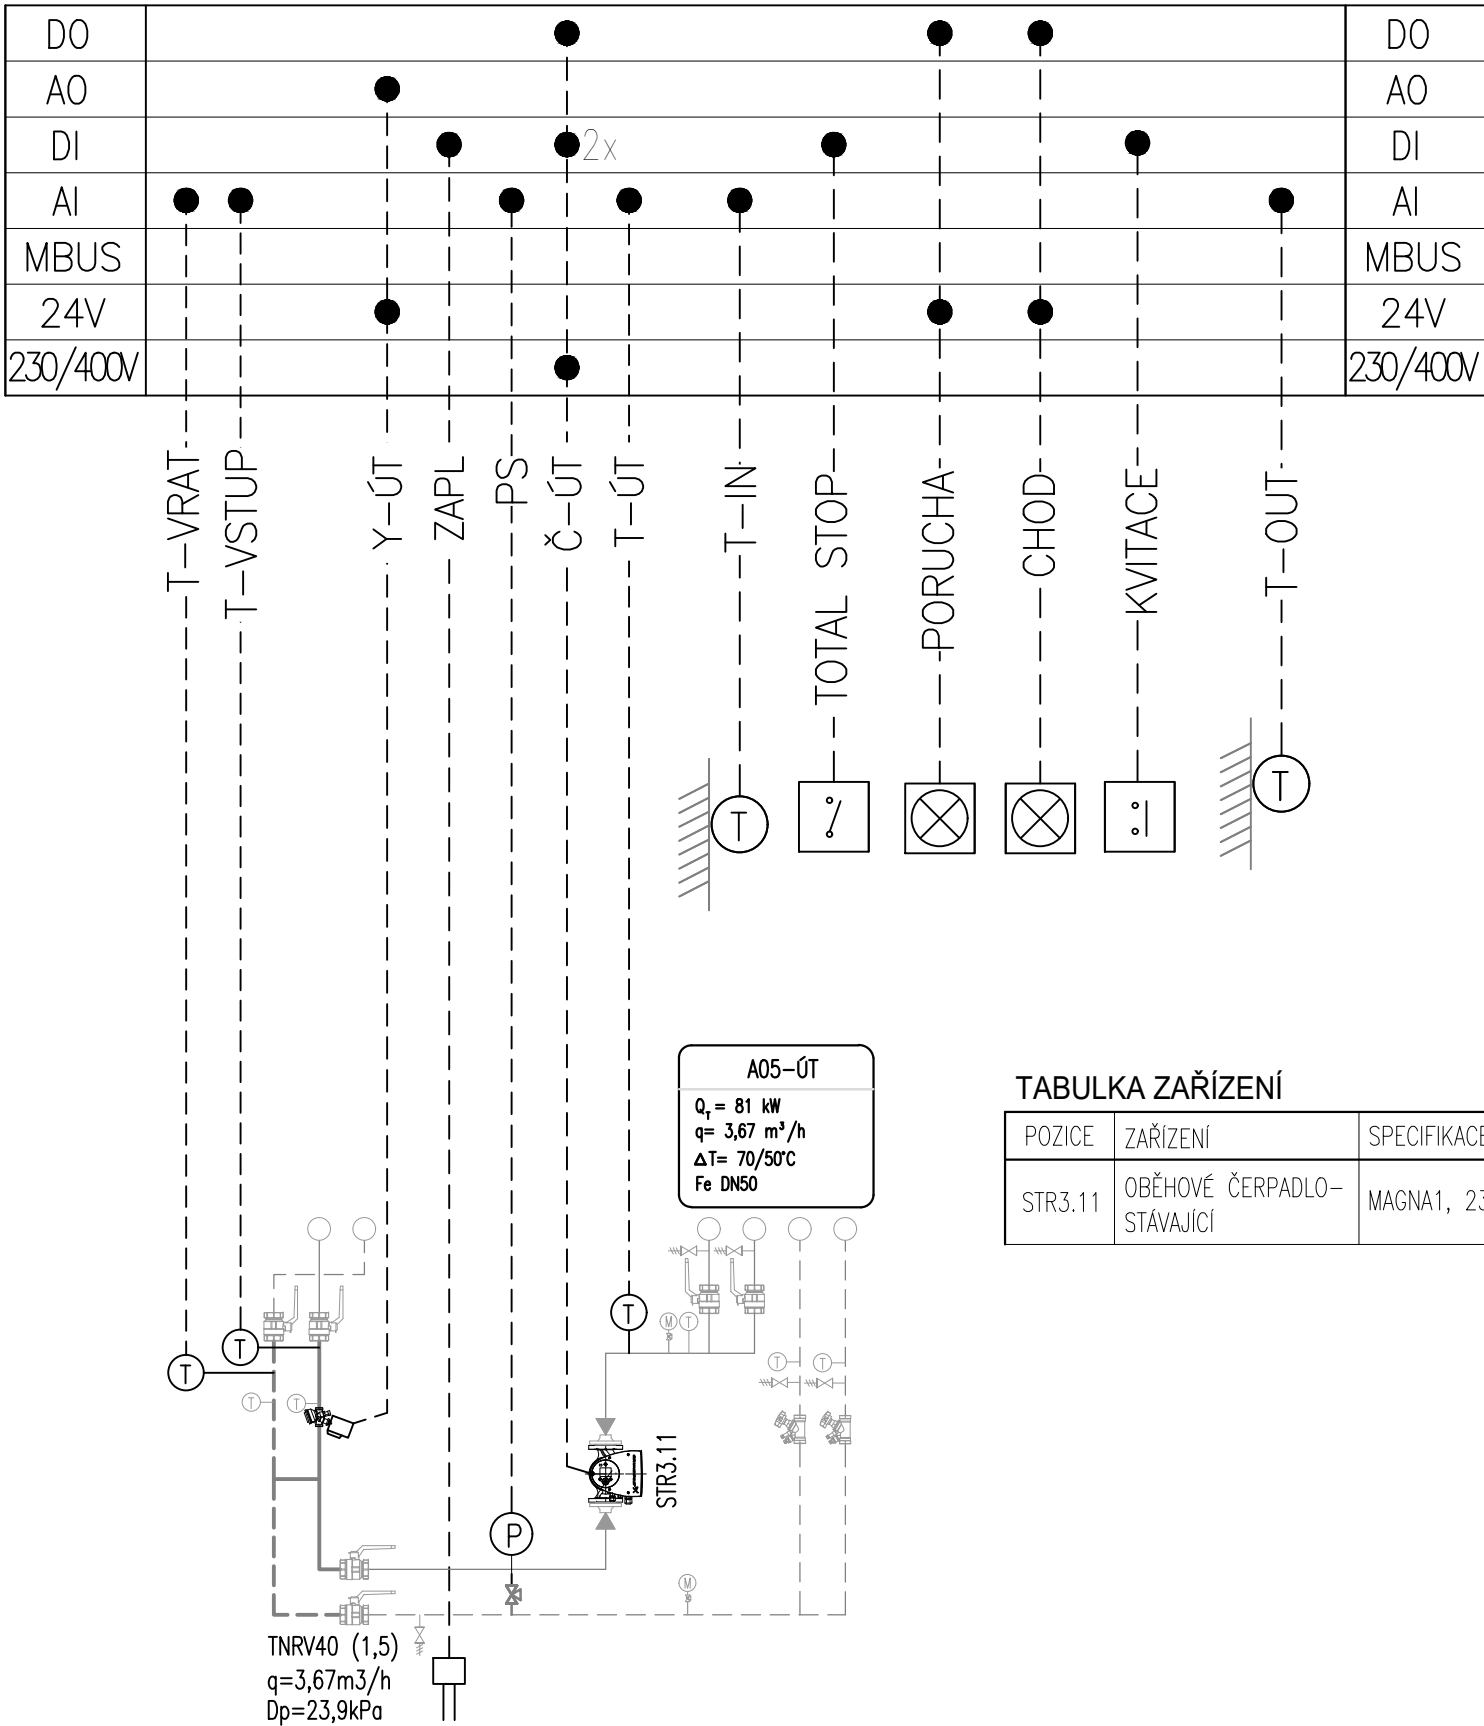


TABULKA ZAŘÍZENÍ

POZICE	ZAŘÍZENÍ	SPECIFIKACE
STR3.11	OBĚHOVÉ ČERPADLO-STÁVAJÍCÍ	MAGNA1, 230V, PROPOJENÍ NA MaR

PŮDORYS 1NP 1:50  
TRASY MAR

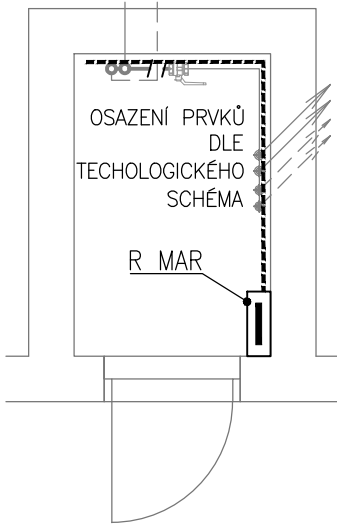

ŘÍDÍCÍ PROJEKTANT	NAVRHL	VYPRACOVAL	KONTROLOVAL	<div> ERDING a.s.</div> <div>ZAORALOVA 5, 628 00 BRNO</div>	
M. Trunda	J. Štáva	J. Štáva	D. Krasl		
INVESTOR Česká zemědělská univerzita v Praze Kamýcká 129, 16500 Praha–Suchbál		KRAJ STŘEDOČESKÝ		FORMÁT	420x297
		MÍSTO STAVBY KOSTELEČ n. ČER. LESY		DATUM	5/2024
STAVBA		Zámek Kostelec nad Černými lesy–výstavba štěpkové kotelny, revitalizace ÚT		STUPEŇ	DPS
				Č.ZAK.	24–201–2027
				ARCH.Č.	24–201–DPS–PS1.4–104
OBJEKT: ČÁST PROJEKTU:		SO 03 SOUVISEJÍCÍ TECHNOLOGICKÉ ÚPRAVY D.3.4.4 TECHNICA PROSTŘEDÍ STAVEB			
NÁZEV VÝKRESU				MĚŘ.	ČÍS.VÝKRESU
č.p.2 LABORATOŘE – ZAPOJENÍ MAR				1:50	D.3.4.4.8