




POHLED SEVEROVÝCHDONÍ – STÁVAJÍCÍ STAV

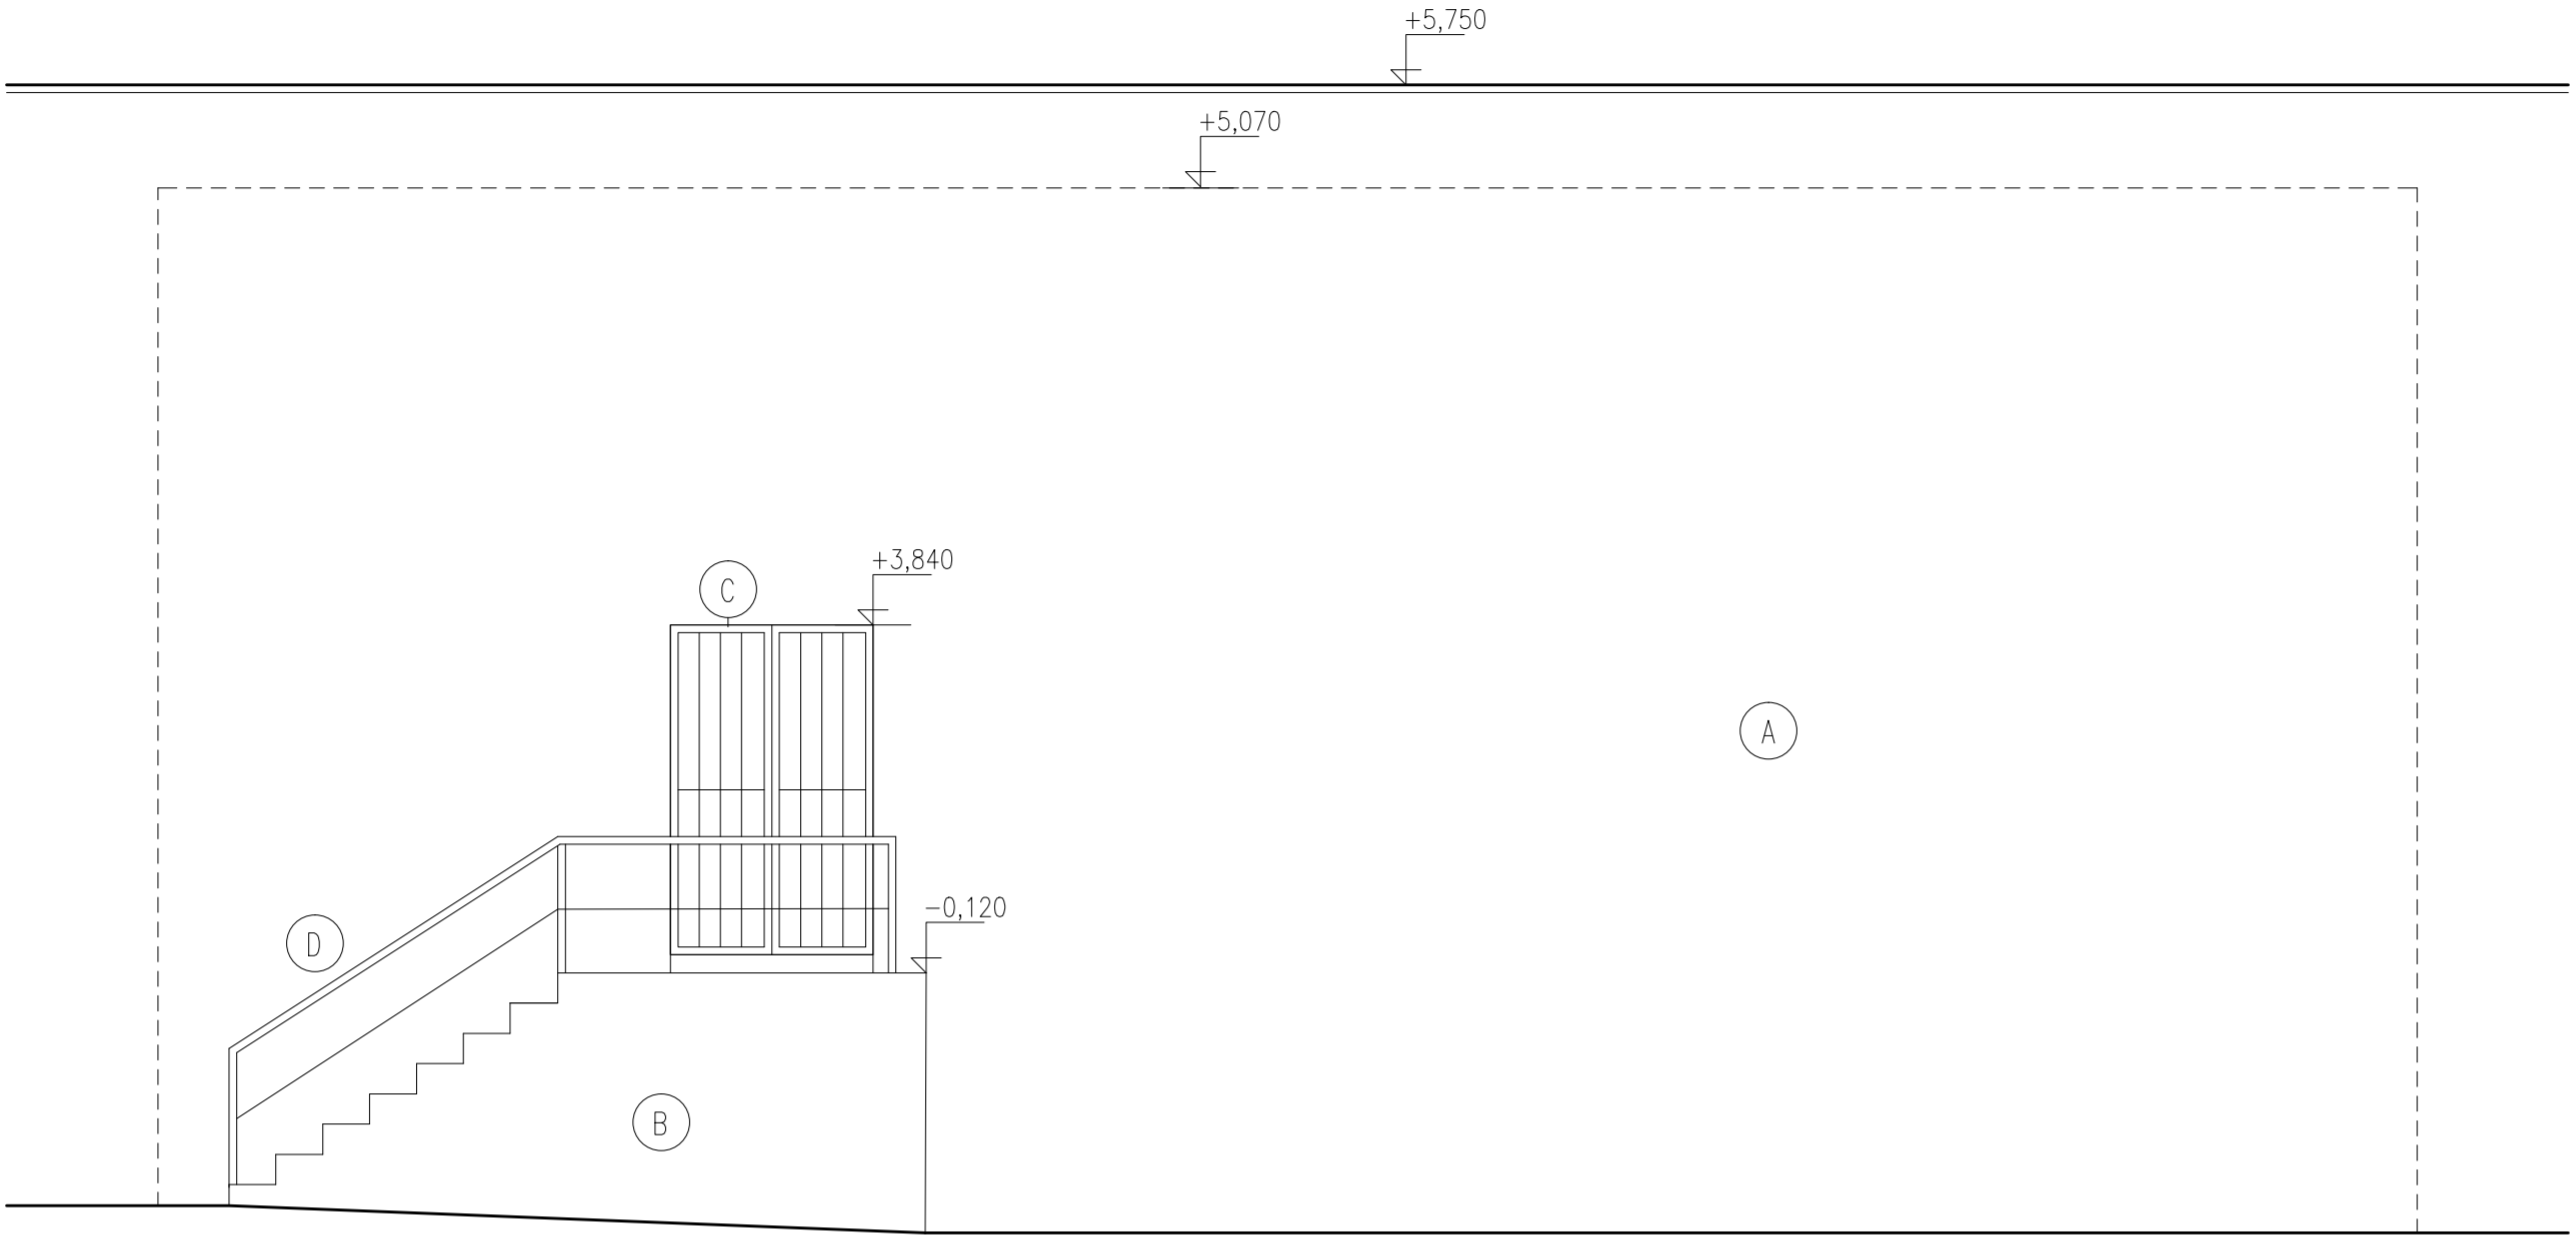

POHLED SEVEROZÁPADNÍ – STÁVAJÍCÍ STAV

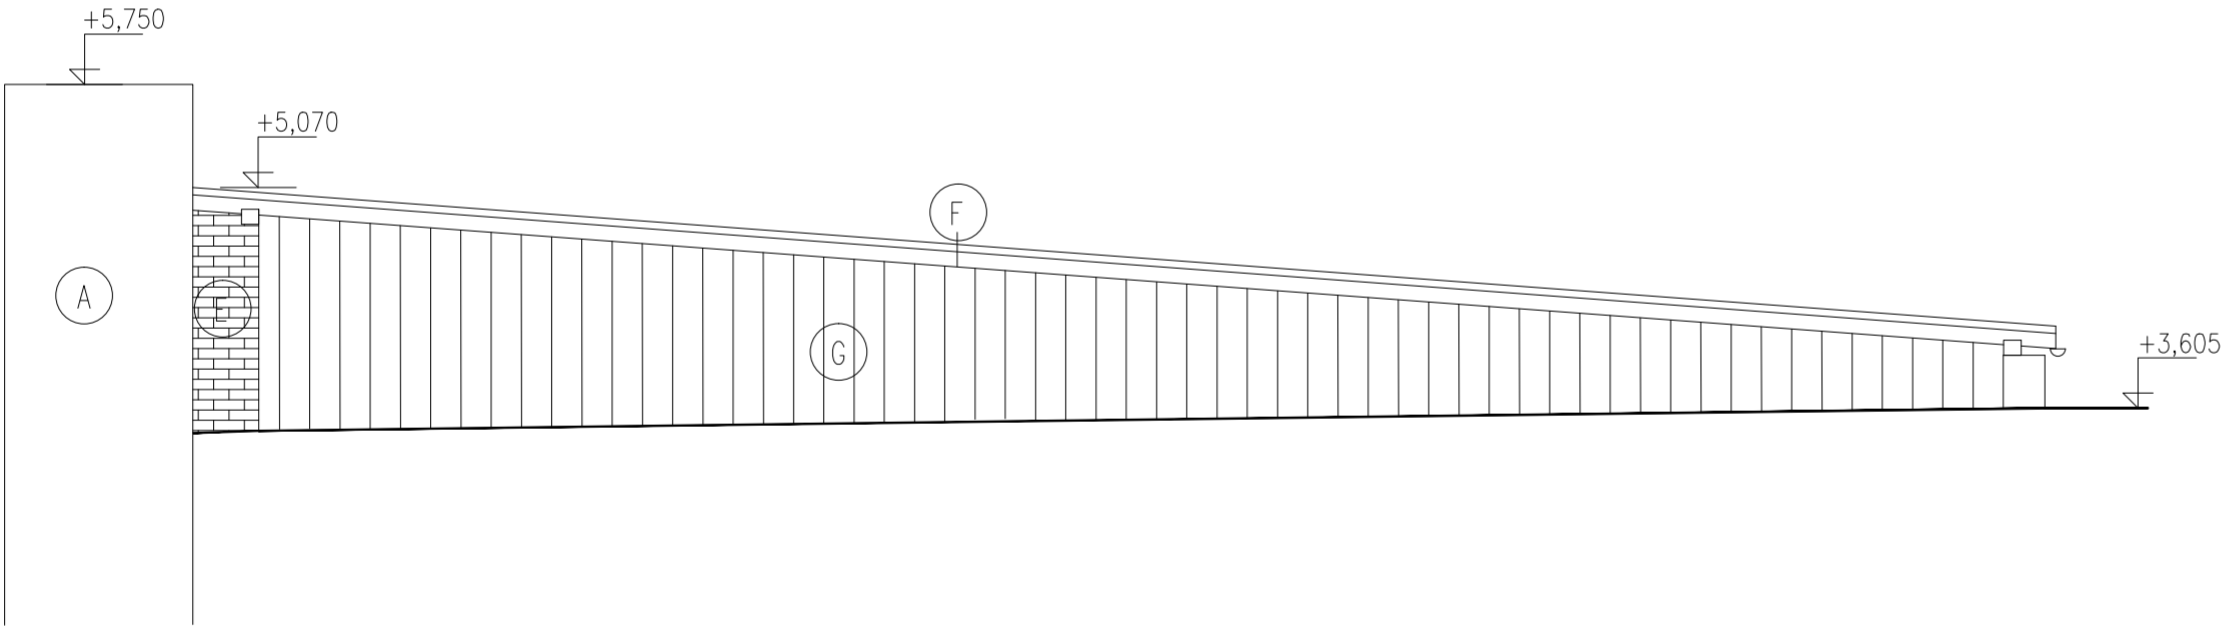

POHLED JIHOVÝCHDONÍ – STÁVAJÍCÍ STAV

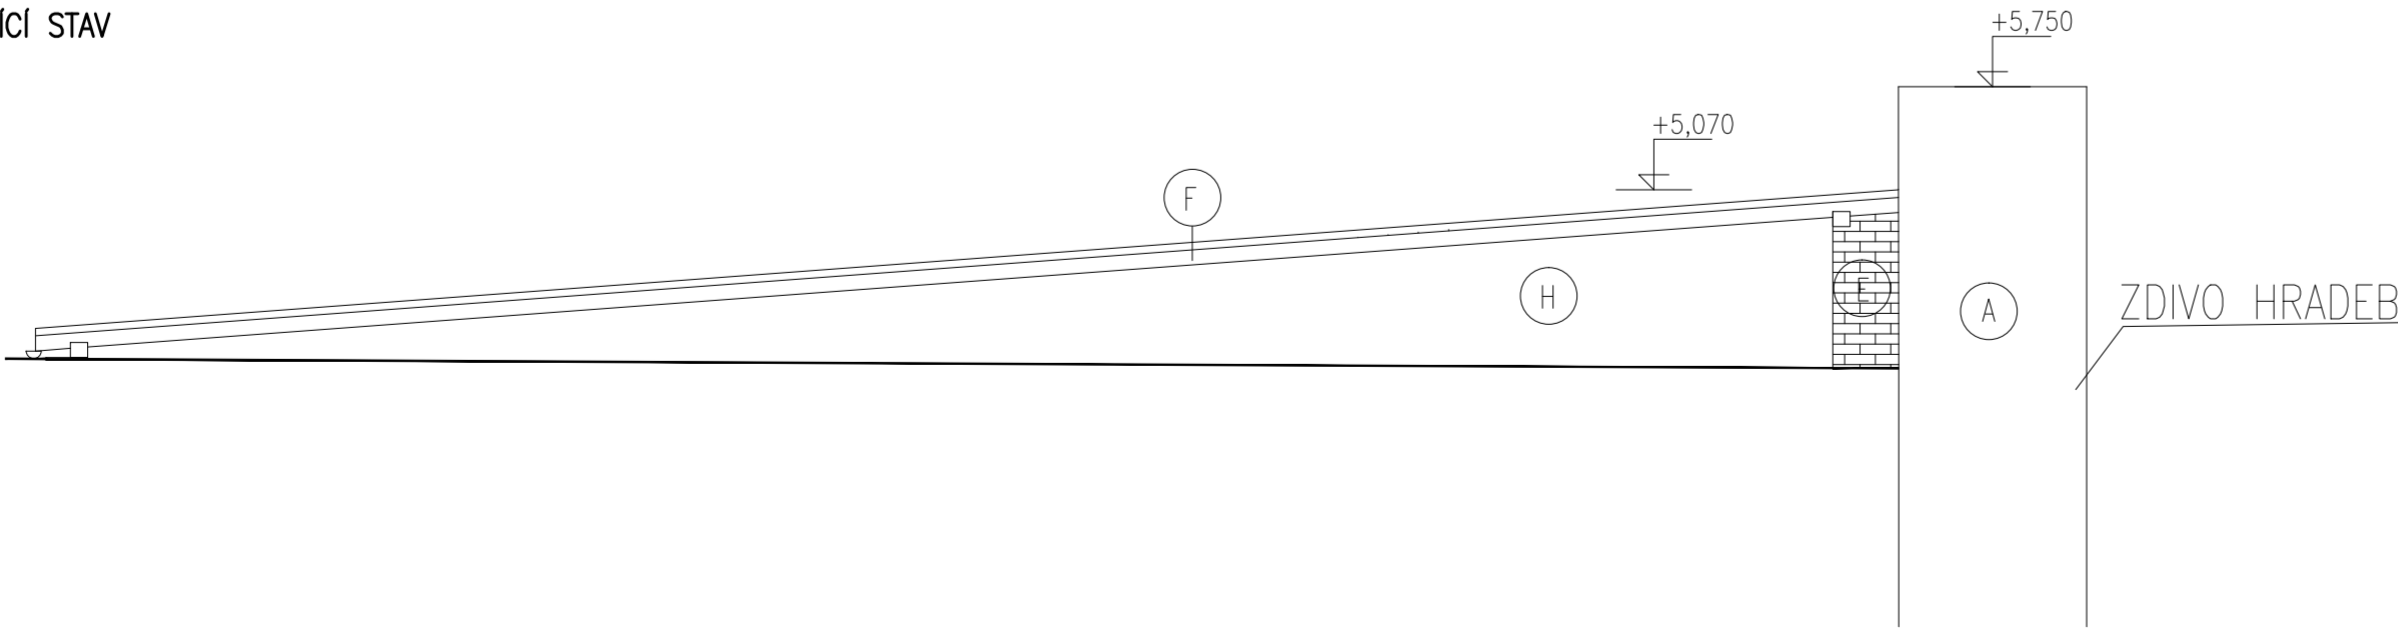


LEGENDA:

- (A) STÁVAJÍCÍ HRADNÍ ZEĎ
- (B) STÁVAJÍCÍ ŽELEZOBETONOVÉ SCHODIŠTĚ
- (C) STÁVAJÍCÍ DVOUKŘÍDLA MŘÍŽ
- (D) STÁVAJÍCÍ ZÁBRADLÍ
- (E) SMÍŠENÉ ZDIVO
- (F) PLECHOVÁ STŘECHA
- (G) DŘEVENNÝ OBKLAD
- (H) BÍLÁ OMÍTKA

POZNÁMKY:

STÁVAJÍCÍ STAV VYCHÁZÍ ZE ZAMĚŘENÍ Z 02/2024. SKUTEČNÝ STAV JE NUTNO OVĚŘIT PŘÍMO NA STAVBĚ – OBJEKT BYL PŘEVÁŽNĚ ZAMĚŘEN Z INTERIÉRU. SKLADBY KONSTRUKCÍ VYCHÁZÍ Z ODBORNÉHO ODHADU! – NEDOSTATEK INFORMACÍ.

± 0,000 = 384,50 m n. m., BPV

ŘÍDÍCÍ PROJEKTANT	NAVRHL	VÝPRACOVAL	KONTROLOVAL		
Ing. TRUNDA	Ing. VELISKOVÁ	Ing. VELISKOVÁ	Ing. ČUTEK		
INVESTOR		KRAJ		FORMAT	630x446
Česká zemědělská univerzita v Praze		STŘEDOČESKÝ		DATUM	3/2024
Kamýčká 129, 16500 Praha-Suchbát		MÍSTO STAVBY KOSTELEČ n. ČER. LESY		STUPEŇ	DPS
STAVBA		Zámek Kostelec nad Černými lesy – výstavba štěpkové kotelny, revitalizace ÚT		Č.ZAK.	24-201-2027
OBJEKT:		SO 03 SOUVISEJÍCÍ TECHNOLOGICKÉ ÚPRAVY		ARCH.Č.	24-201-DSP-PS1.4-101
ČÁST PROJEKTU:		D.3.1 ARCHITEKTONICKO-STAVEBNÍ ŘEŠENÍ		MĚR.	1:50
NÁZEV VÝKRESU:		SKLAD LTO – POHLEDY, STÁVAJÍCÍ STAV		ČÍS.VÝKRESU	D.3.1-05