


ŘEZ A-A' – BOURACÍ PRÁCE

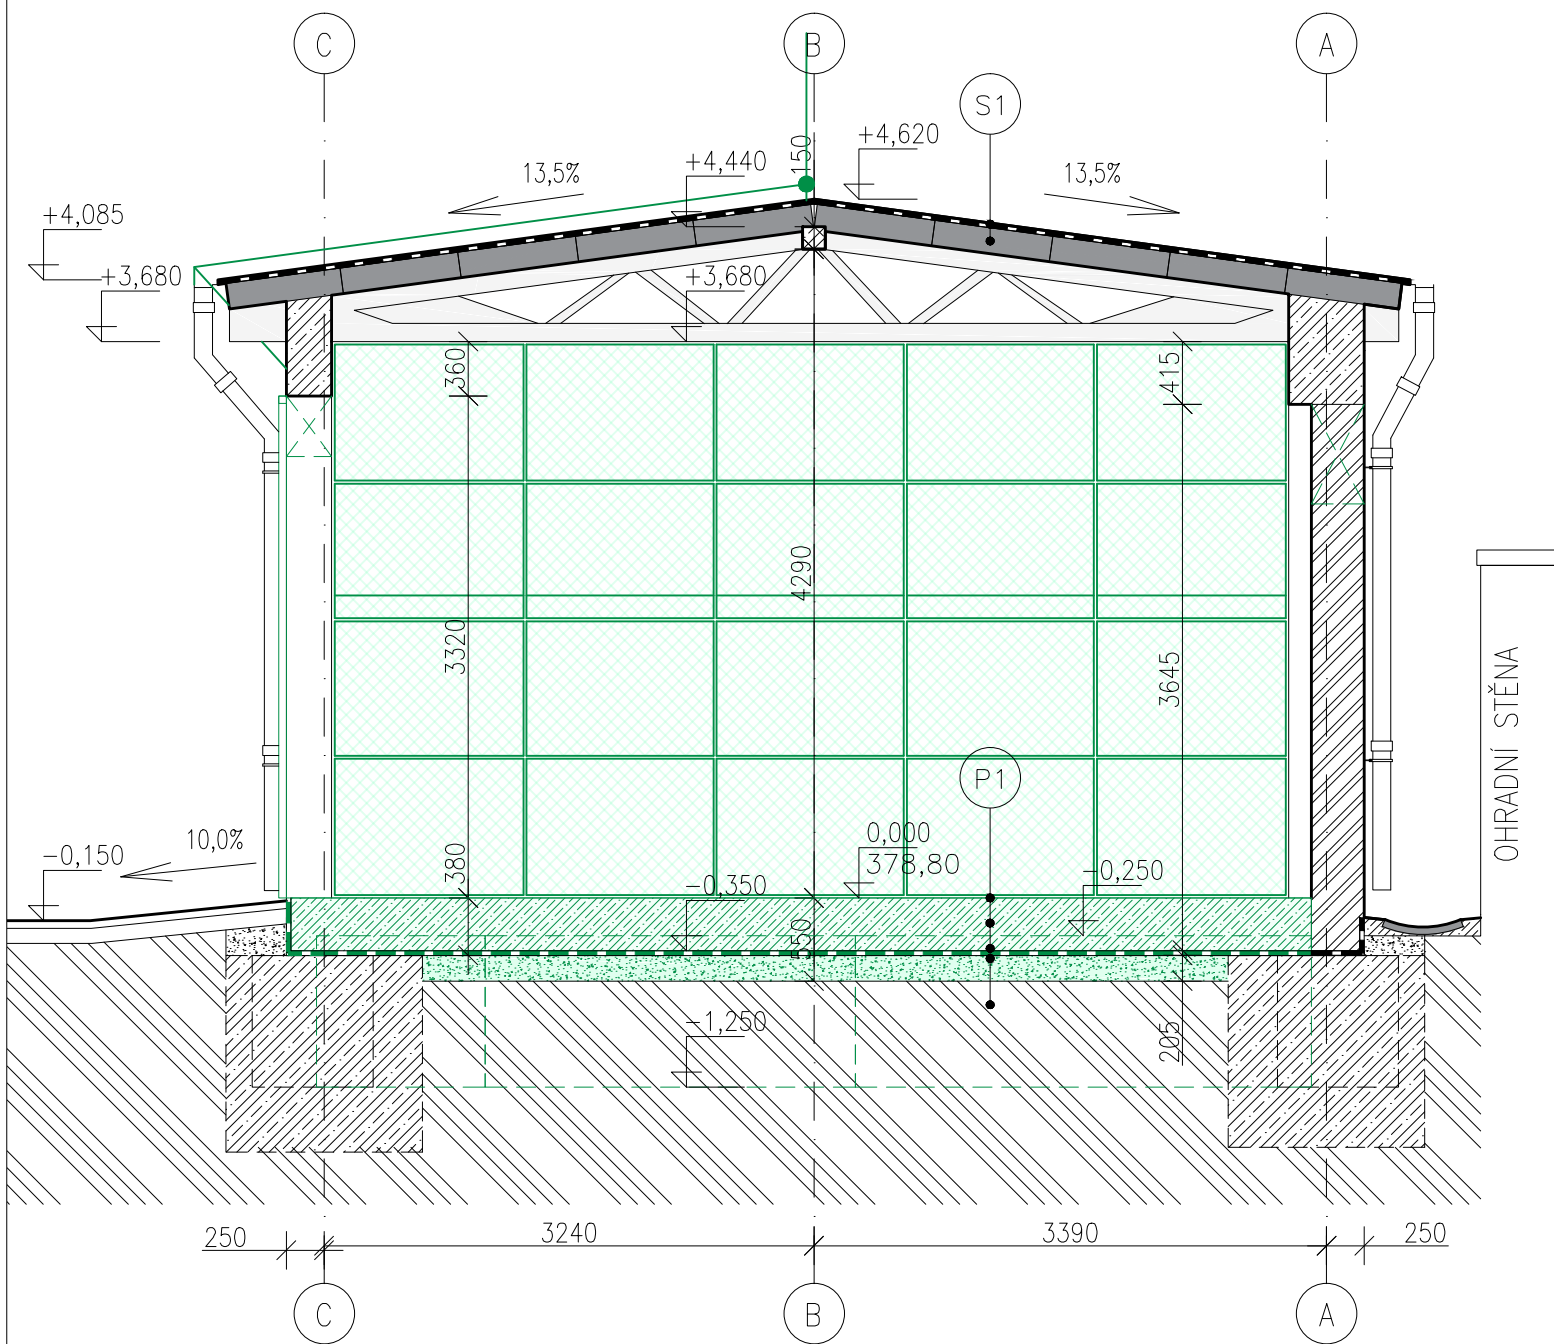

LEGENDA STÁVAJÍCÍCH MATERIÁLŮ:

- ŽELEZOBETON
- PROSTÝ BETON
- PREFABRIKOVANÝ ŽB/BETON
- ŠTĚRKODRŤ
- PŮVODNÍ TERÉN
- ZÁKLADOVÉ KONSTRUKCE – ODBORNÝ ODHAD

LEGENDA BOURANÝCH MATERIÁLŮ:

- DEMOTOVANÉ ZAŘÍZENÍ, DEMOLOVANÉ KONSTRUKCE
- VYBOURANÉ OTVORY
- VÝKOPY PRO ZÁKLADOVÉ KONSTRUKCE
- DEMOLOVÁNÍ PROSTÉHO BETONU
- DEMOLOVÁNÍ HYDROIZOLAČNÍ VRSTVY
- DEMOTOVÁNÍ DRÁTĚNÉHO PLETIVA
- ODSTRANĚNÍ ŠTĚRKODRŤI
- DEMONTÁŽ HROMOSVODU


POZNÁMKY:

STÁVAJÍCÍ STAV VYCHÁZÍ ZE ZAMĚŘENÍ Z 08/2023. SKUTEČNÝ STAV JE NUTNO OVĚŘIT PŘÍMO NA STAVBĚ – OBJEKT NEBYL ZCELA PŘÍSTUPNÝ. OCELOVÝ PŘÍSTŘEŠEK BYL ZAMĚŘEN POUZE Z EXTERIÉRU. SKLADBY KONSTRUKCÍ VYCHÁZÍ Z ODBORNÉHO ODHADU! – NEDOSTATEK INFORMACÍ.

SKLADBY KONSTRUKCÍ:

- S1 SKLADBA STŘEŠNÍHO PLÁŠTĚ
  - FALCOVANÝ PLECH
  - ASFALTOVÝ PÁS
  - BETONOVÉ PANELE
- P1 SKLADBA PODLAHOVÉ KONSTRUKCE
  - DESKA Z PROSTÉHO BETONU
  - ASFALTOVÝ PÁS
  - ŠTĚRKODRŤ
  - PŮVODNÍ TERÉN

± 0,000 = 378,80m n. m., BPV

ŘÍDÍCÍ PROJEKTANT	NAVRHL	VYPRACOVAL	KONTROLOVAL	<div> ERDING a.s.</div> <div>ZAORALOVA 5, 628 00 BRNO</div>	
Ing. TRUNDA	Ing. PAULOVÁ	Ing. PAULOVÁ	Ing. ČUTEK		
INVESTOR		KRAJ		FORMÁT	420x297
Česká zemědělská univerzita v Praze		STŘEDOČESKÝ		DATUM	05/2024
Kamýcká 129, 16500 Praha–Suchdol		MÍSTO STAVBY KOSTELEČ n. ČER. LESY		STUPEŇ	DPS
STAVBA		Zámek Kostelec nad Černými lesy–výstavba		Č.ZAK.	24–201–2027
		štěpkové kotelny, revitalizace ÚT		ARCH.Č.	
OBJEKT:		SO 01 ÚPRAVY GARÁŽÍ		24–201–DSP–PS1.4–101	
ČÁST PROJEKTU:		D.1.1 ARCHITEKTONICKO–STAVEBNÍ ŘEŠENÍ			
NÁZEV VÝKRESU:				MĚŘ.	ČÍS.VÝKRESU
ŘEZ A–A’ – BOURACÍ PRÁCE				1:50	D.1.1–12