

PŮDORYS 1NP 1:50
PŮDORYS TRASY MAR



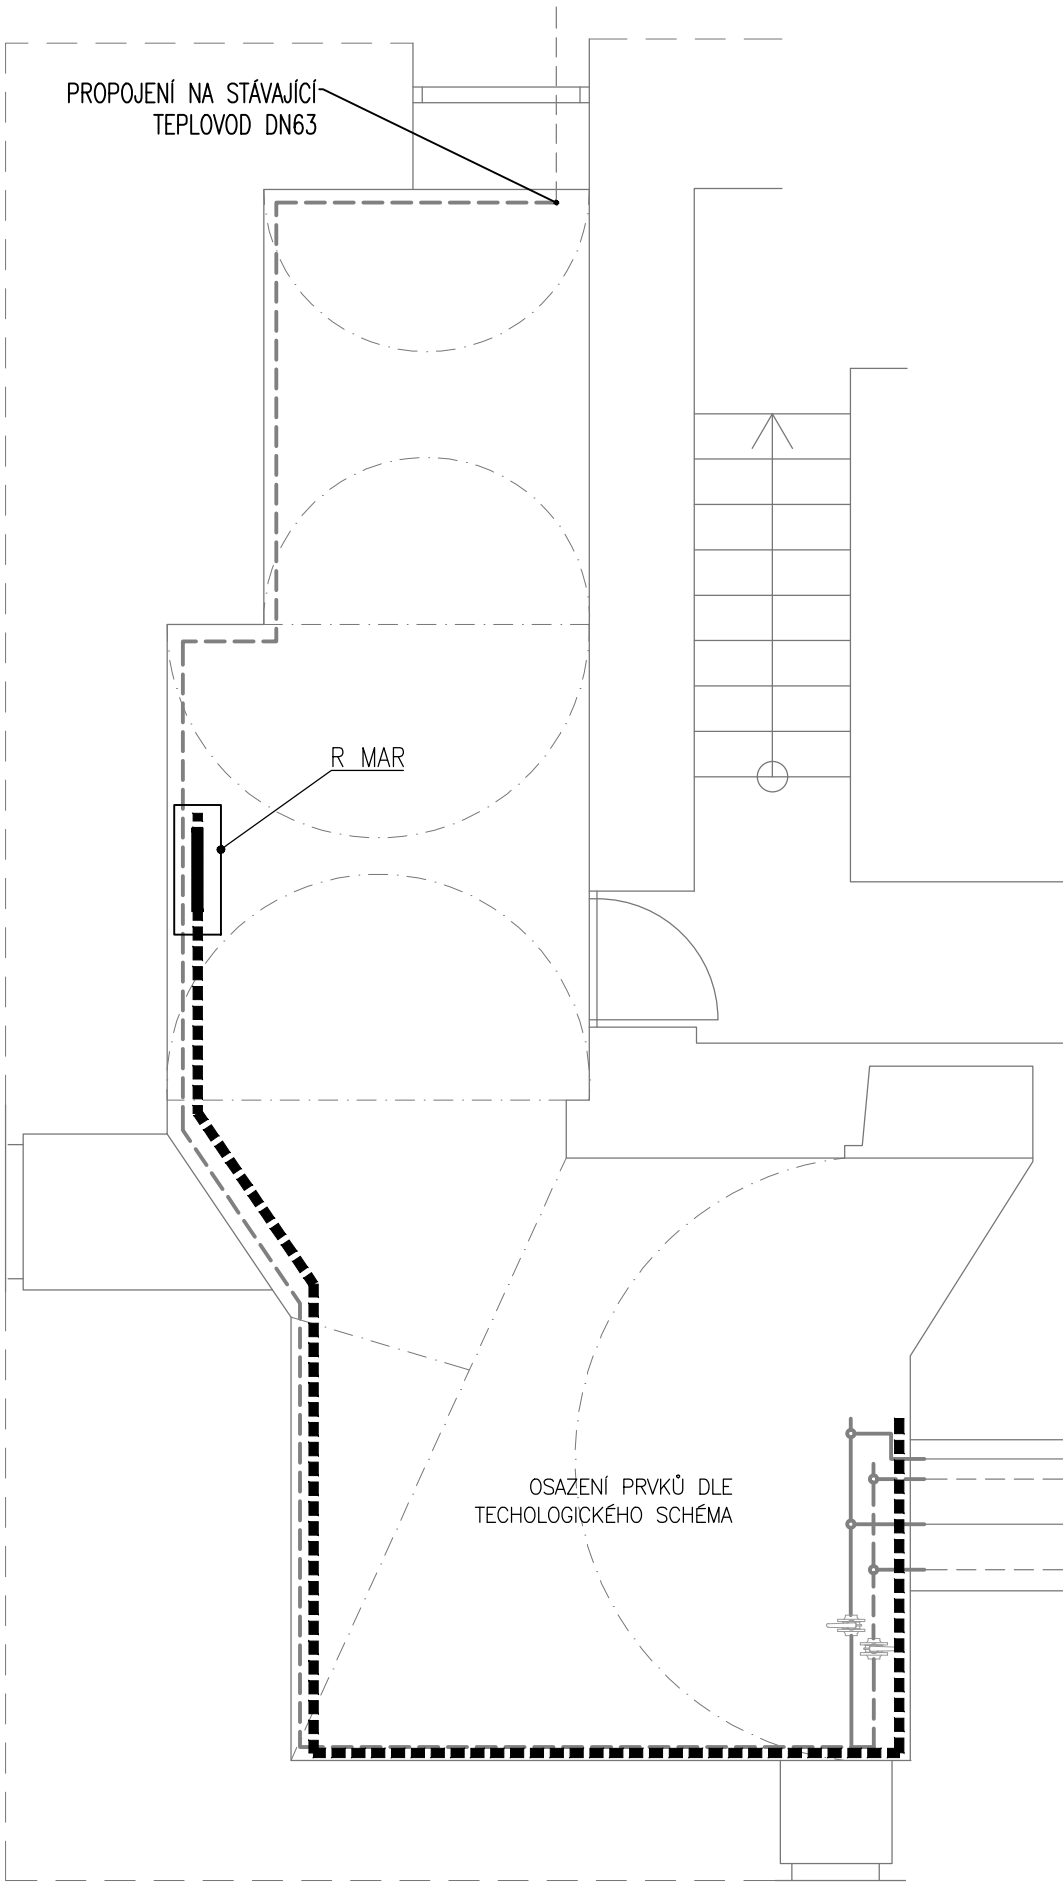



SCHÉMA ZAPOJENÍ

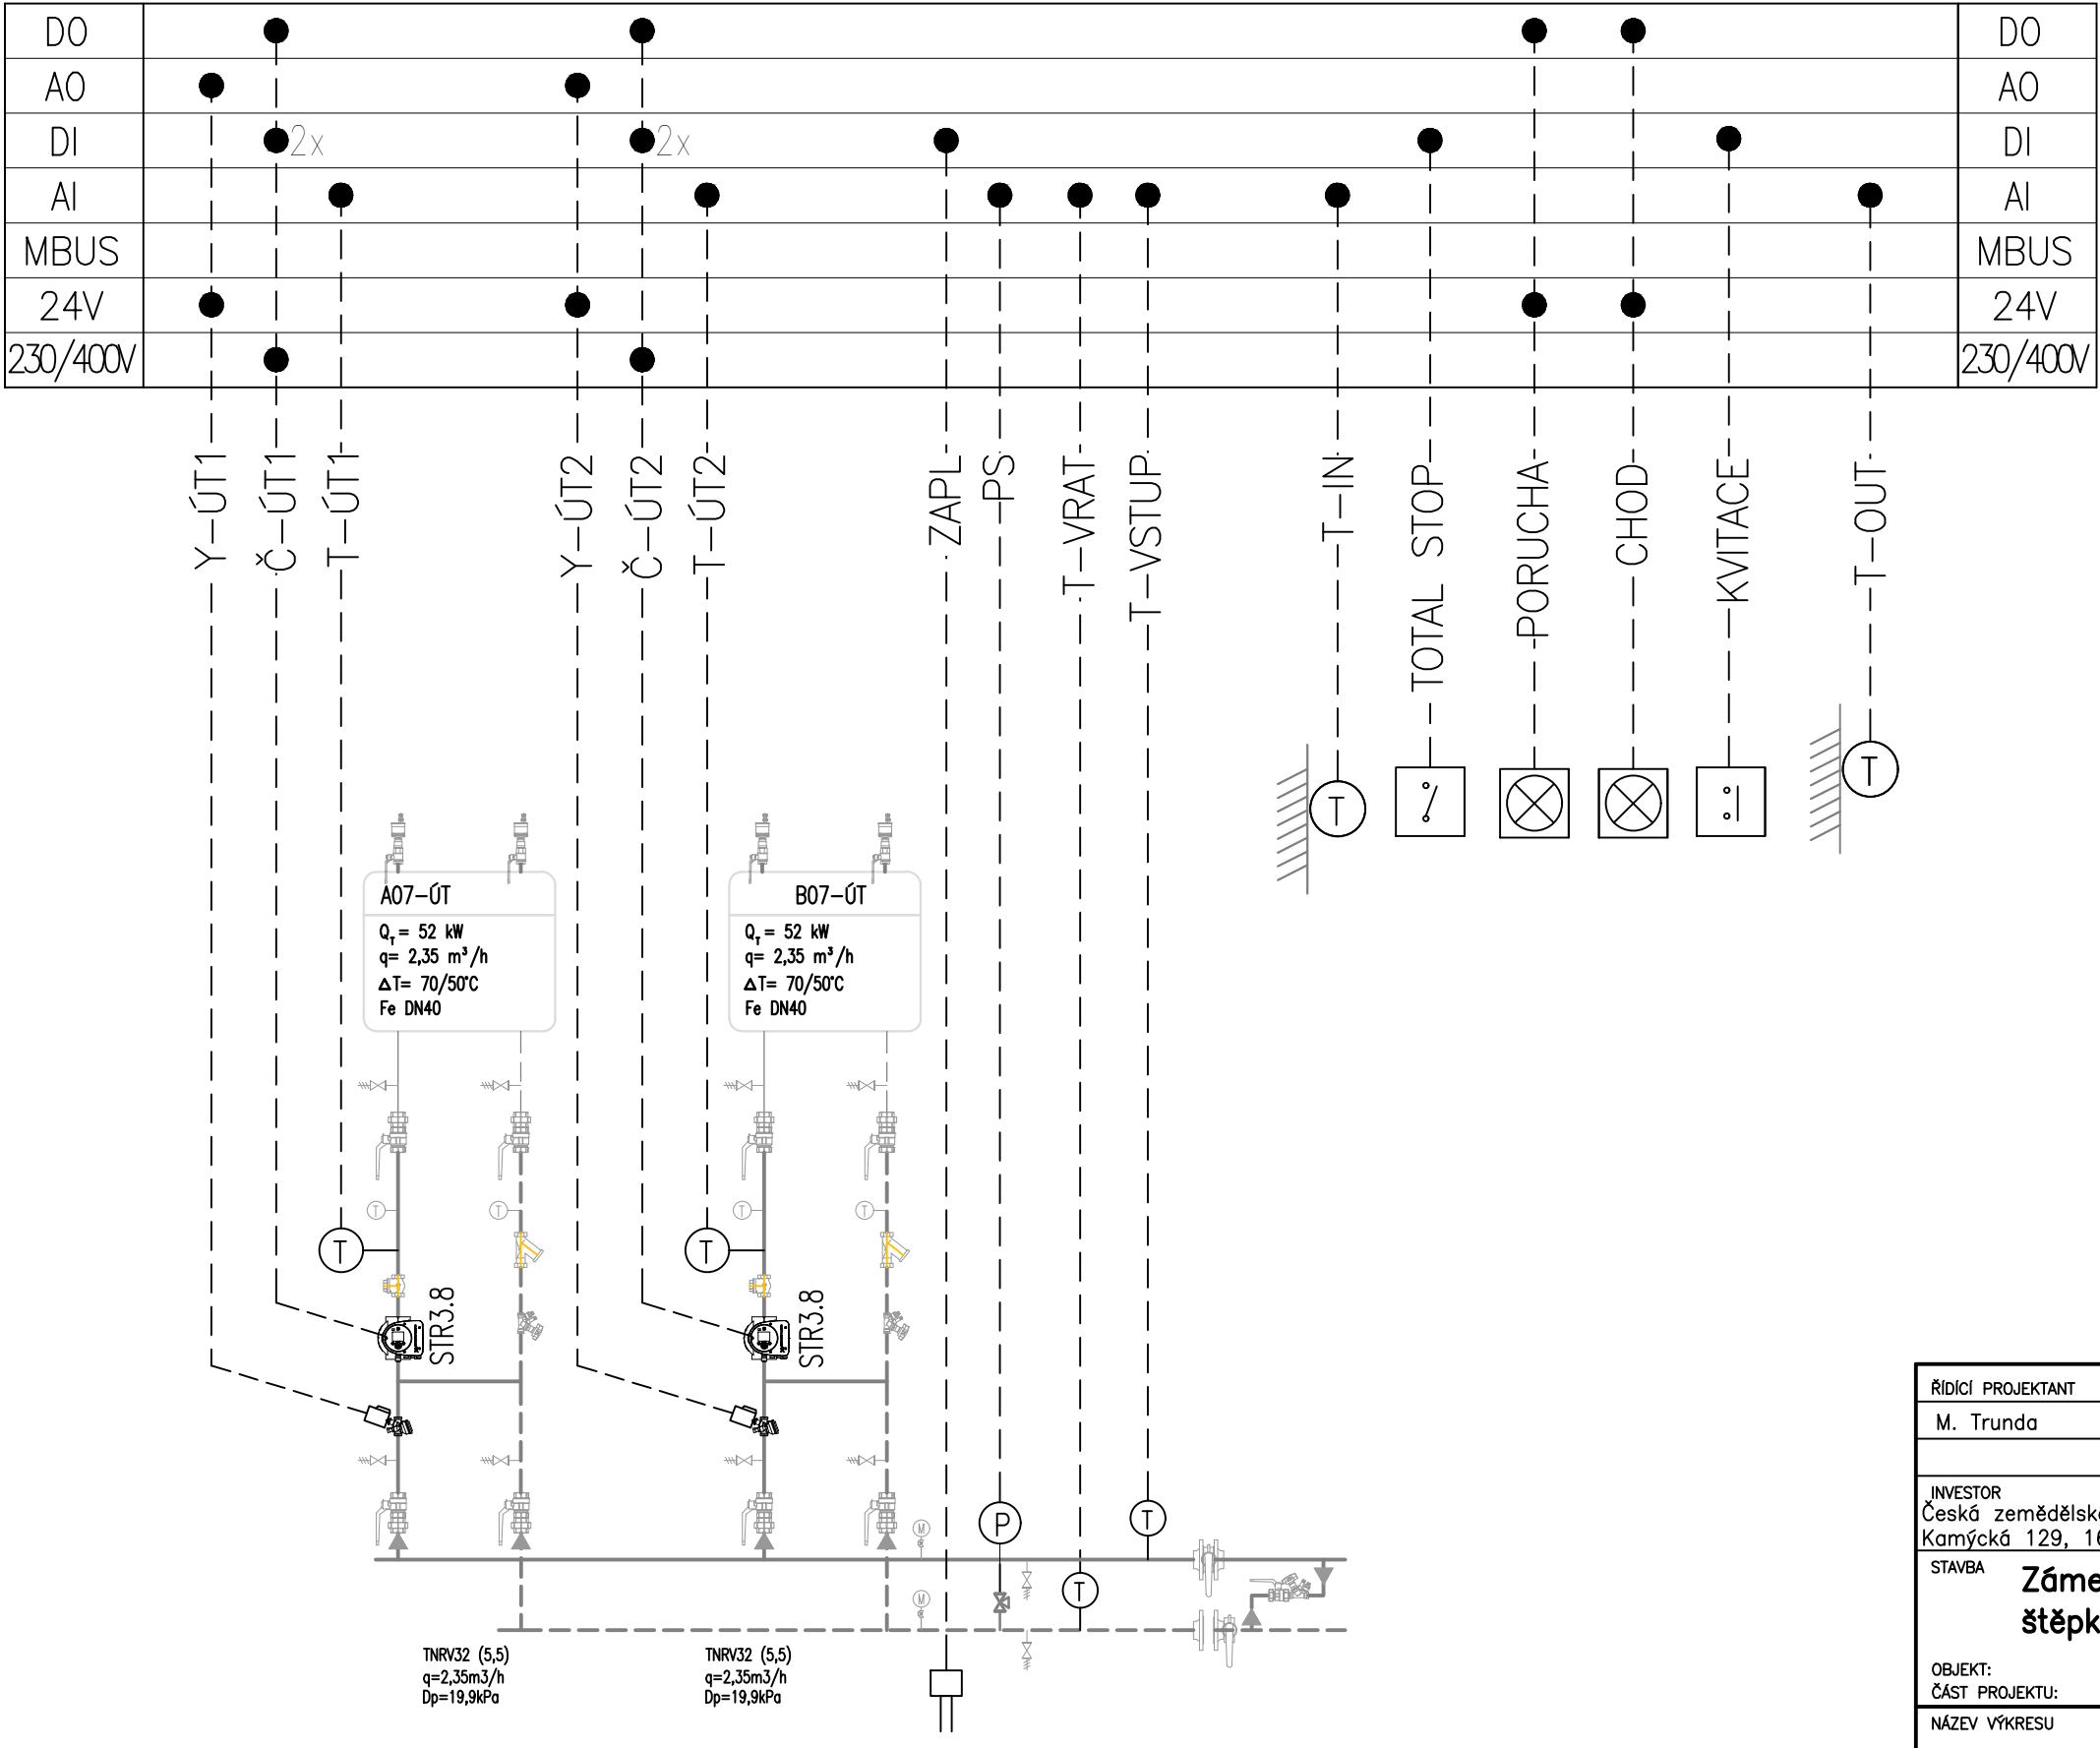

TABULKA ZAŘÍZENÍ

POZICE	ZAŘÍZENÍ	SPECIFIKACE
STR3.8	OBĚHOVÉ ČERPADLO	ELEKTRONICKÉ OBĚHOVÉ ČERPADLO S PLYNULÝM PŘEDNASTAVENÍM OTÁČEK, 230V, H=5m, Q=2,35m3/hod (např. MAGNA3, 25-60)

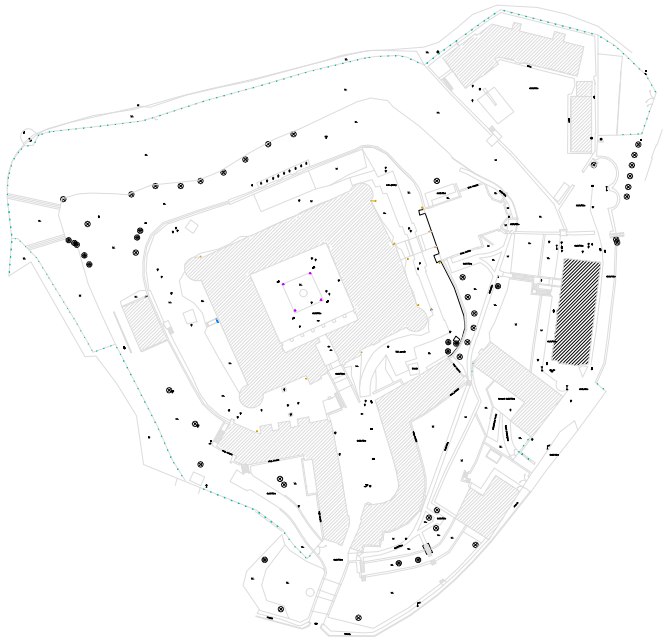

ŘÍDÍCI PROJEKTANT	NAVRHL	VYPRACOVAL	KONTROLOVAL	 ERDING a.s. ZAORALOVA 5, 628 00 BRNO
M. Trunda	J. Štáva	J. Štáva	D. Krasl	
INVESTOR Česká zemědělská univerzita v Praze Kamýcká 129, 16500 Praha-Suchdol		KRAJ STŘEDOČESKÝ MÍSTO STAVBY KOSTELEČ n. ČER. LESY		FORMÁT 594x297
STAVBA Zámek Kostelec nad Černými lesy—výstavba štěpkové kotelny, revitalizace ÚT				DATUM 5/2024
OBJEKT: SO 03 SOUVISEJÍCÍ TECHNOLOGICKÉ ÚPRAVY				STUPEŇ DPS
ČÁST PROJEKTU: D.3.4.4 TECHNICA PROSTŘEDÍ STAVEB				Č.ZAK. 24–201–2027
				ARCH.Č. 24–201–DPS–PS1.4–104
NÁZEV VÝKRESU č.p. 3 PENZION "T.M. SAVOJSKÉ"—ZAPOJENÍ MAR				MĚŘ. 1:50
				ČÍS.VÝKRESU D.3.4.4.10