


Vzorový příčný řez
(měř.: 1 : 50)
km 1,106 48 – 2,270 41

- V – výkop (m²)
N – násyp (m²)
Nn – násyp nehtněný (m²)
Sz – svahování zářerzů (m)
Sn – svahování násypů (m)
Odh – odhumusování (m)
Úph – úprava pláň hutněná (m)
Úpn – úprava pláň nehtněná (m)

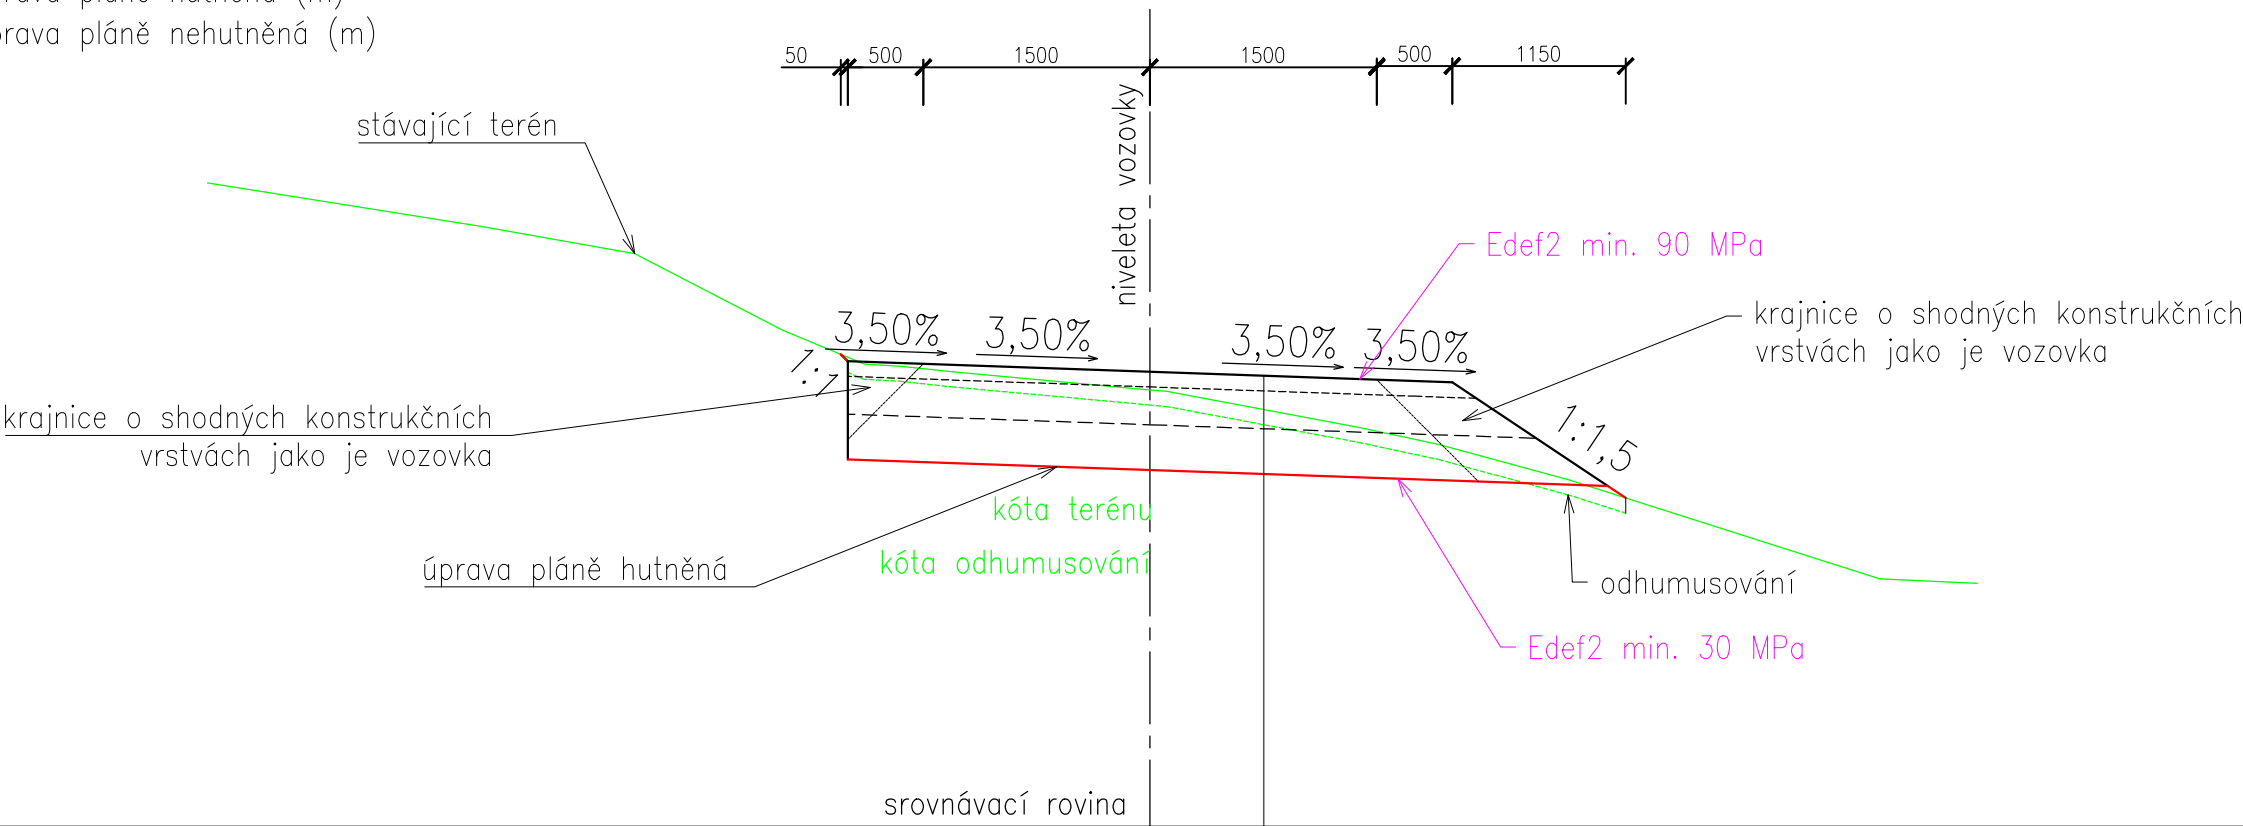

Štěrkodrt	ŠD 0–32	100 mm	ČSN 73 6126–1
Štěrkodrt	ŠD 0–63	250 mm	ČSN 73 6126–1
Hrubé drcené kamenivo	HDK 63–125	300 mm	ČSN EN 13 043, ČSN EN 12 620, ČSN EN 13285, ČSN EN 13 242+A1
Celkem: 650 mm			

Název akce:					Paré číslo:	
Lesní cesta Krupská						
D.1.1.2b) Vzorový příčný řez M 1 : 50						
Objednatel: ČZU v Praze, Školní lesní podnik Kostelec nad Černými lesy nám. Smiřických 1, 281 63 Kostelec nad Černými lesy				Datum: červenec 2024		Projektant:
Kraj: Středočeský		Okres: Praha - východ		Stavební úřad: Kostelec nad Černými lesy		
k.ú.: Kostelec nad Černými lesy		Obec: Kostelec nad Černými lesy		Číslo zakázky: 05/2024 DPS		