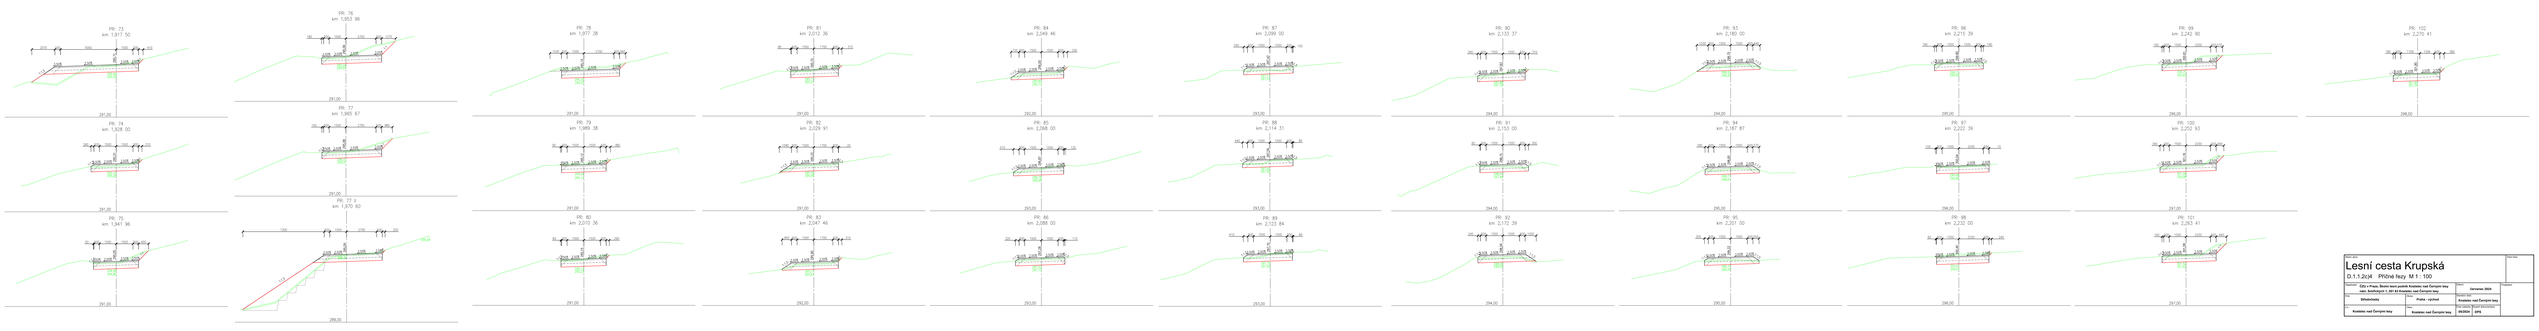

Stavba:

Lesní cesta Krupská

D.1.1.2d24 Příčné řezy M 1 : 100

Objednatel:	Část v Praze, Školní most podél Kostelec nad Černými lesy - Jana Smíchovým V. břeh až Kostelec nad Černými lesy	Datum:	červenec 2024
Kraj:	Středočeský	Okres:	Praha - východ
Obec:	Kostelec nad Černými lesy	Katastrální území:	Kostelec nad Černými lesy
Zpracovatel:	Kostelec nad Černými lesy	Měřítko:	001/2024
		Formát:	A4

Číslo listu:

Počet listů: