


# Vzorový výkres propustu z ocelových rour min. DN 510 mm

s oboustranným zaústěním příkopu na vtokové straně a zajištěním odtoku dopadištěm

ŘEZ A - A:  
měř: 1:50

*h = hloubka rýhy a H = výška čela je uvedena v tabulce pro jednotlivé TP*

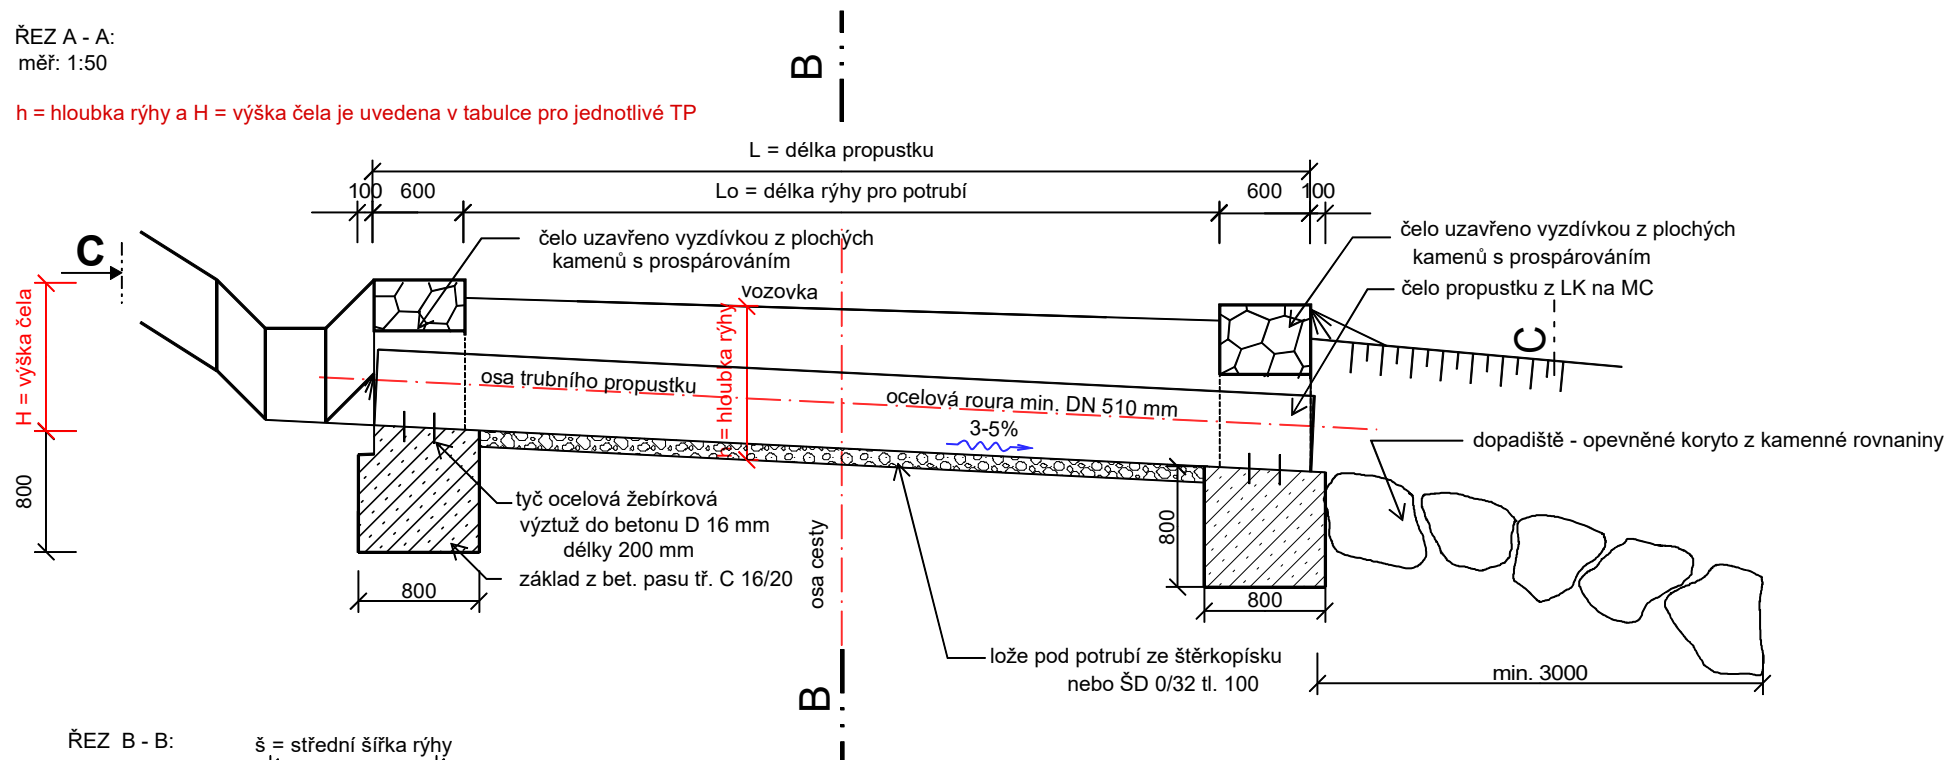

ŘEZ B - B:

