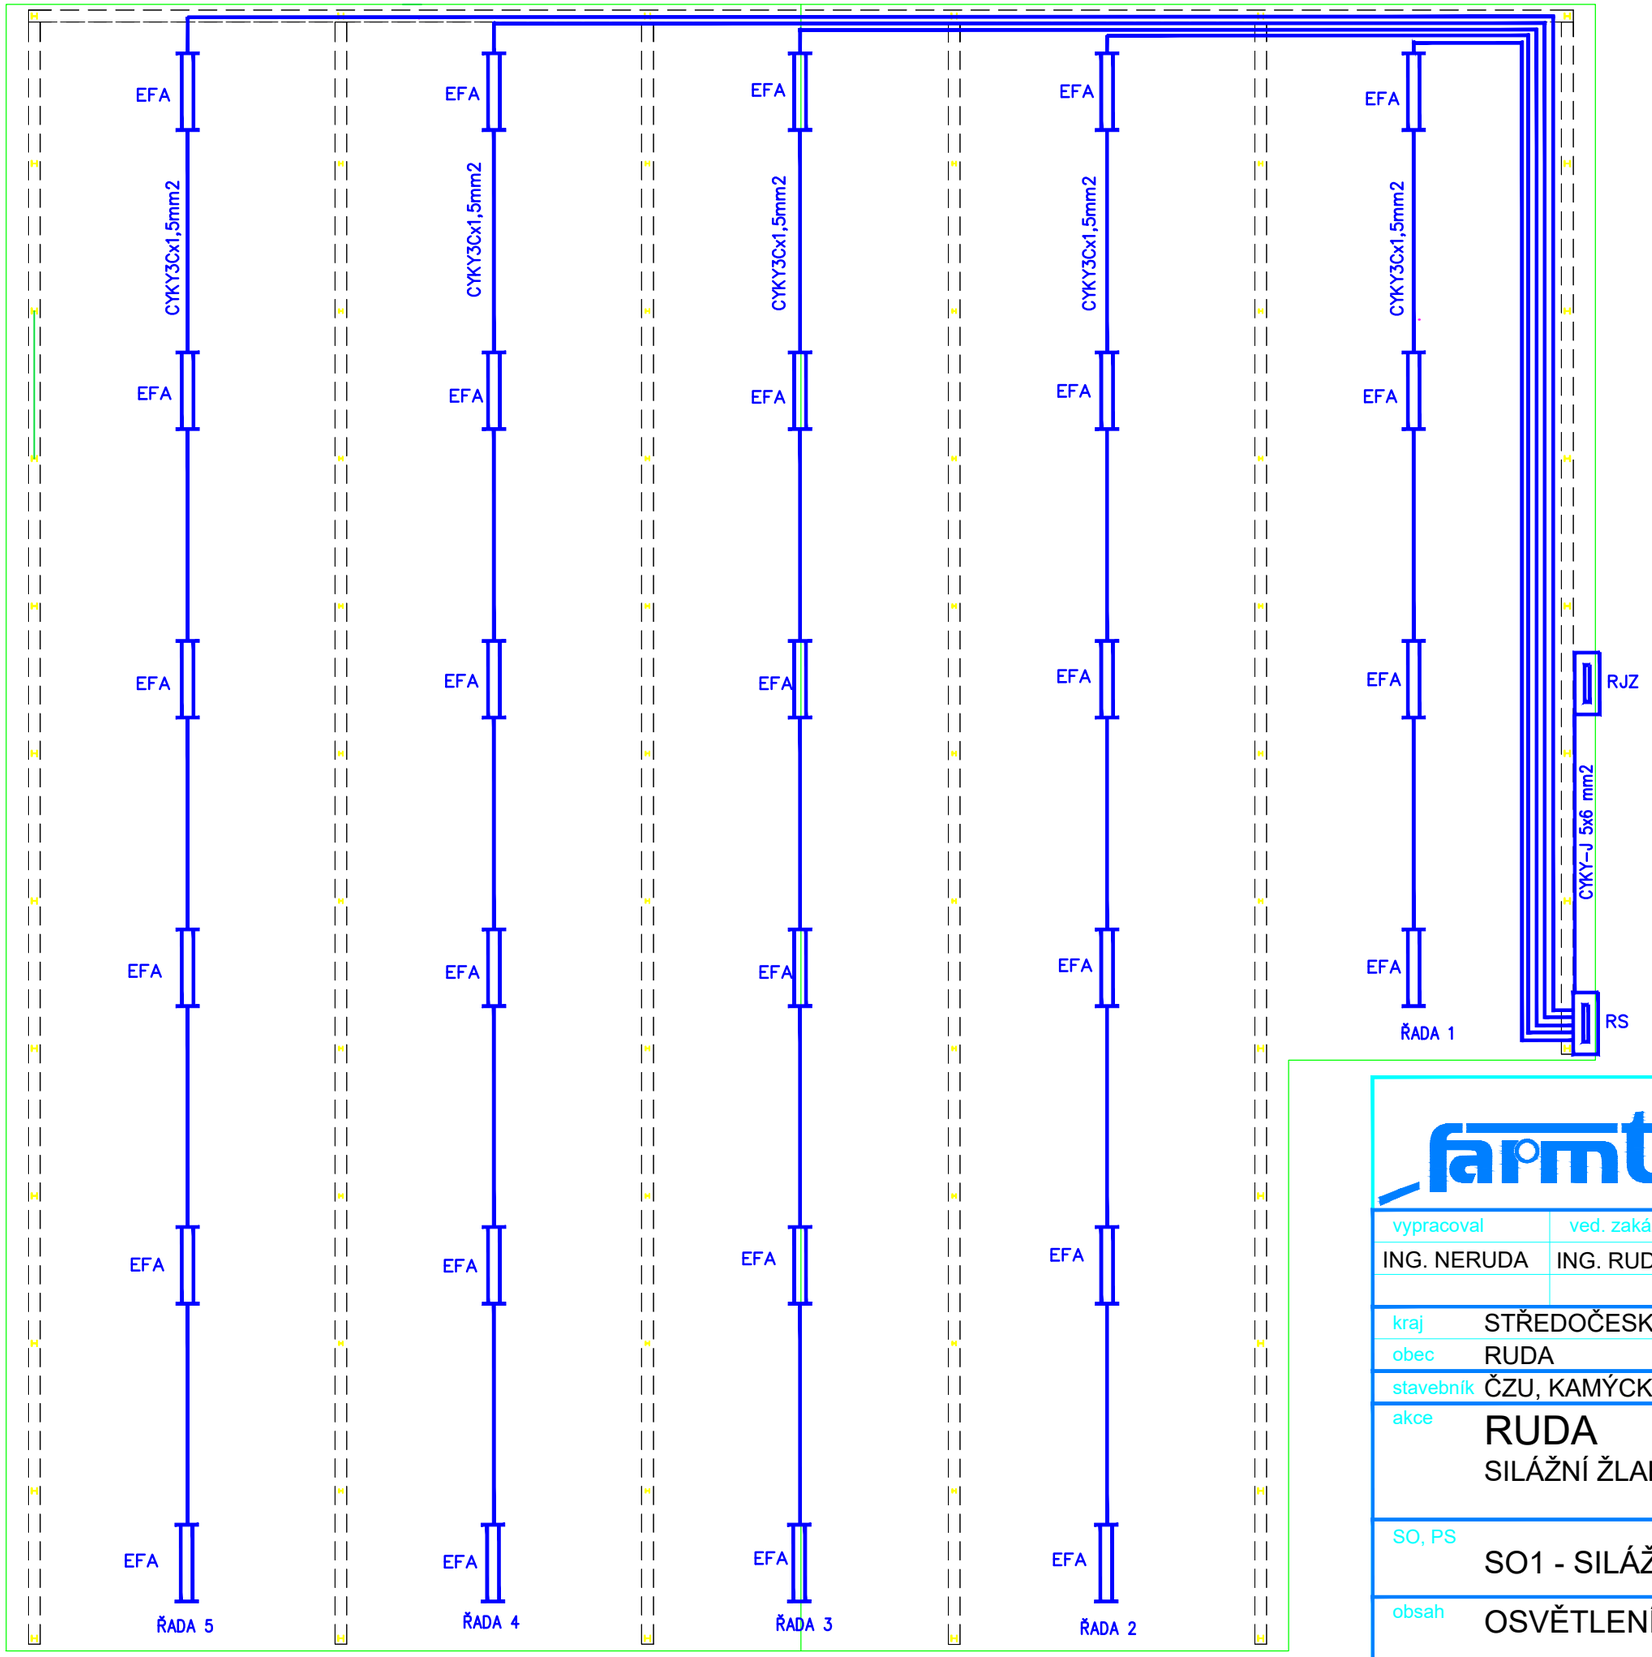

3N+PE~50Hz 400/230V, TN-C-S
OCHRANA PŘED NDN
SAMOČINNÝM ODPOJENÍM OD ZDROJE
PROUDOVÝMI CHRÁNIČI
DOPLŇUJÍCÍM POSPOJOVÁNÍM

www.farmtec.cz

číslo paré

vypracoval	ved. zakázky	zodp. projektant	schválil
ING. NERUDA	ING. RUDA		ING. STEJSKAL

FARMTEC a.s.
oblastní ředitelství Tábor
Chýnovská 1098
390 02 Tábor
tel.: 381 491 411
e-mail: tabor@farmtec.cz

kraj	STŘEDOČESKÝ
okres	RAKOVNÍK
obec	RUDA
stavebník	ČZU, KAMÝCKÁ 129, SUCHDOL, 16500 PRAHA 6
akce	RUDA SILÁŽNÍ ŽLAB
SO, PS	SO1 - SILÁŽNÍ ŽLAB
obsah	OSVĚTLENÍ

stupeň	DPS
datum	10/2024
formát	A3
zak. číslo	1220014859
měřítko	1:200
číslo výkresu	4.02.06

Tento výkres je duševním vlastnictvím Farmtec a.s. a bez jeho souhlasu nesmí být kopírován, nebo zpřístupněn třetí osobě!