


A01 Rez 1:200

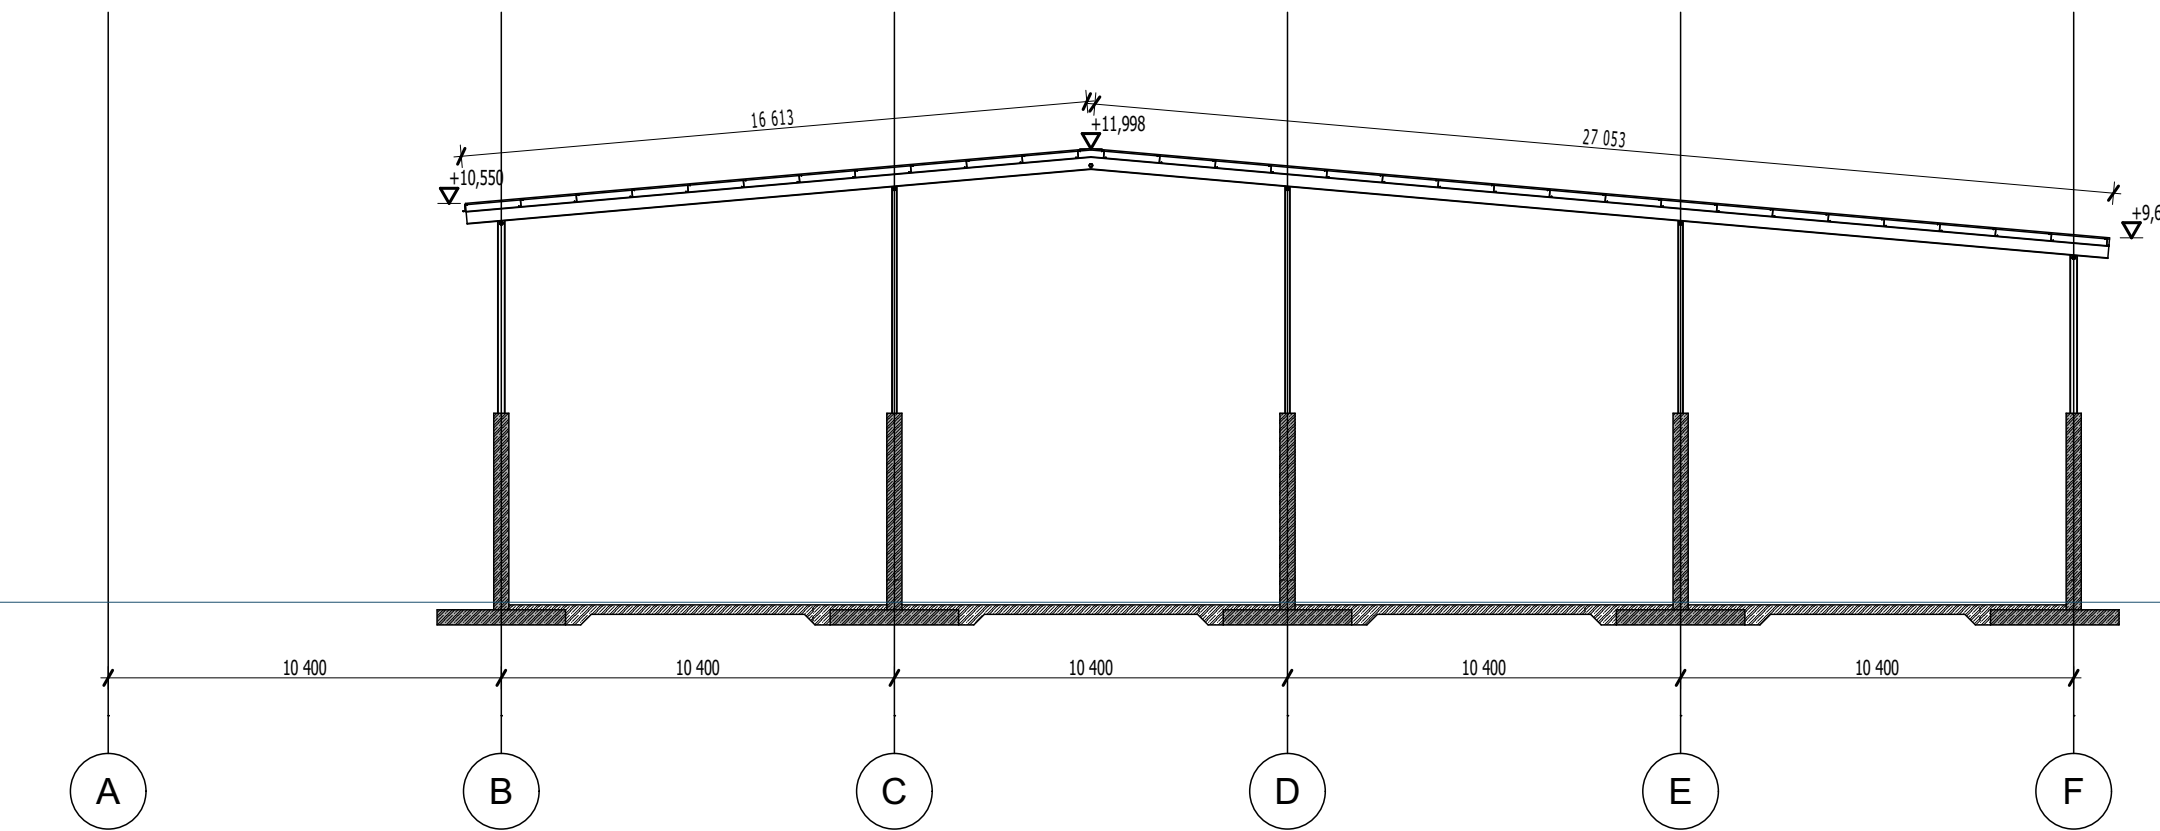


A02 Rez 1:200

| Výpis ocel | | | | |
|-------------|----------|-----------|------------------|----------------------|
| Profil | Množství | Délka [m] | Délka celkem [m] | Hmotnost celkem [kg] |
| IPE330 | 24 | 25,294 | 607,06 | 28 306 |
| HEA200 | 20 | 4,184 | 83,687 | 3 326 |
| HEA200 | 4 | 5,094 | 20,377 | 810 |
| HEA140 | 20 | 5,092 | 101,835 | 2 394 |
| HEA140 | 24 | 6,002 | 144,039 | 3 387 |
| CHS88.9X5.0 | 8 | 6,434 | 51,468 | 521 |
| CHS88.9X5.0 | 8 | 7,016 | 56,124 | 569 |
| CHS88.9X5.0 | 8 | 7,662 | 61,299 | 622 |
| CHS88.9X5.0 | 117 | 5,697 | 666,553 | 6 710 |

Hmotnost profilů 46 645 kg
Přídavek na připoje 13 994 kg
Hmotnost konstrukce 60 639 kg

| Výpis vaznic | | | |
|--------------|----------|----------------|------------------|
| Profil | Množství | Délka pole [m] | Délka celkem [m] |
| Dle výrobce | 31 | 56 | 1736 |
| Dle výrobce | 7 | 35,8 | 250,6 |

1 987 m

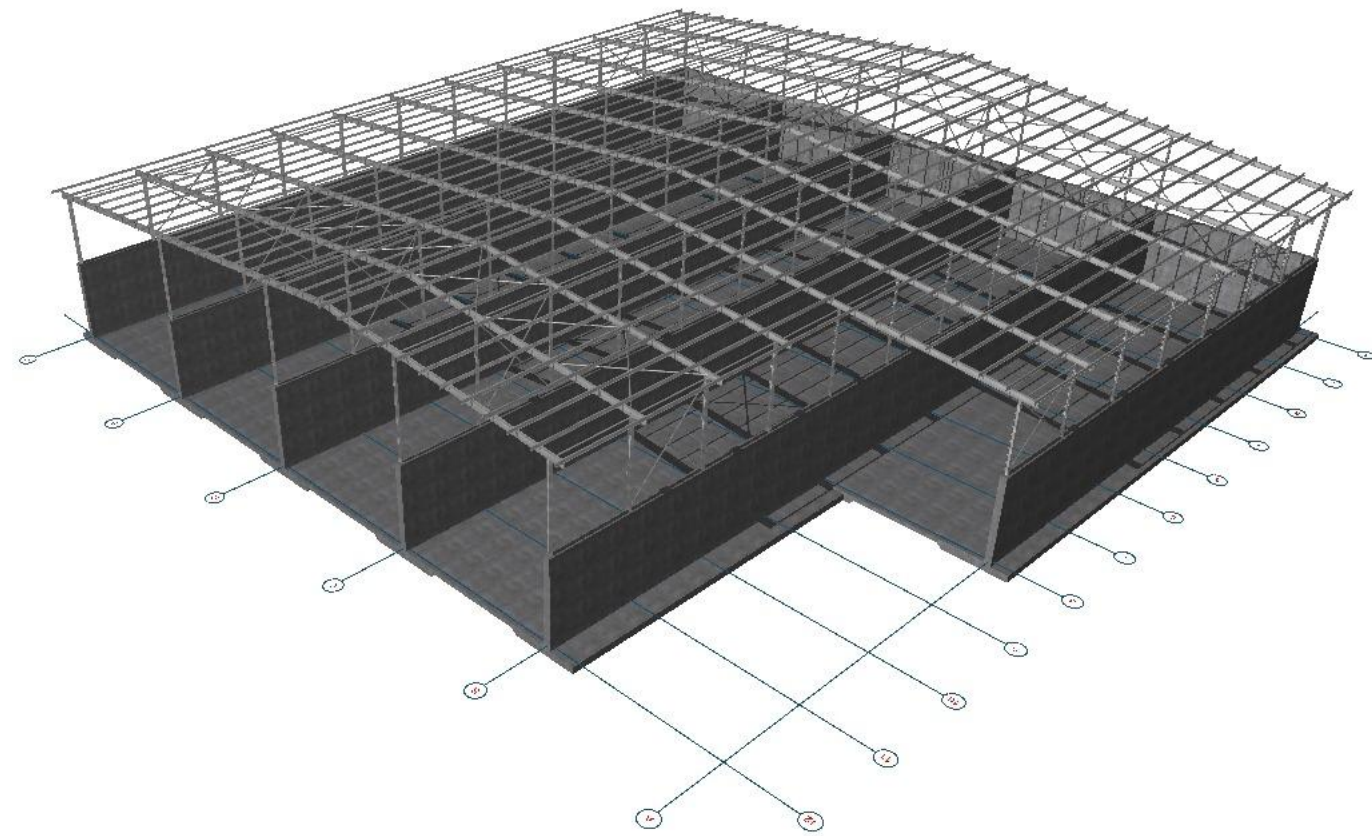

| | | | |
|------------------------------|----------------|---|--------------------|
| VYPRACOVAL: | Ing. Jan Drnec | MÉRITKO: | |
| KONTROLOVAL: | Ing. Jan Drnec | 1:200 | |
| AKCE: SILÁŽNÍ ŽLAB RUDA | | Ing. Jan Drnec, IČ: 729 30 781 e-mail: deta@gmail.cz Karafátová 459, 339 01 Klatovy, tel. 777 260 095, 373 749 000 | |
| OBSAH: Ocelová konstrukce | | ČÍSLO VÝKRESU: D.1.2.b2 | FORMÁT: 840x594 |
| | | | |