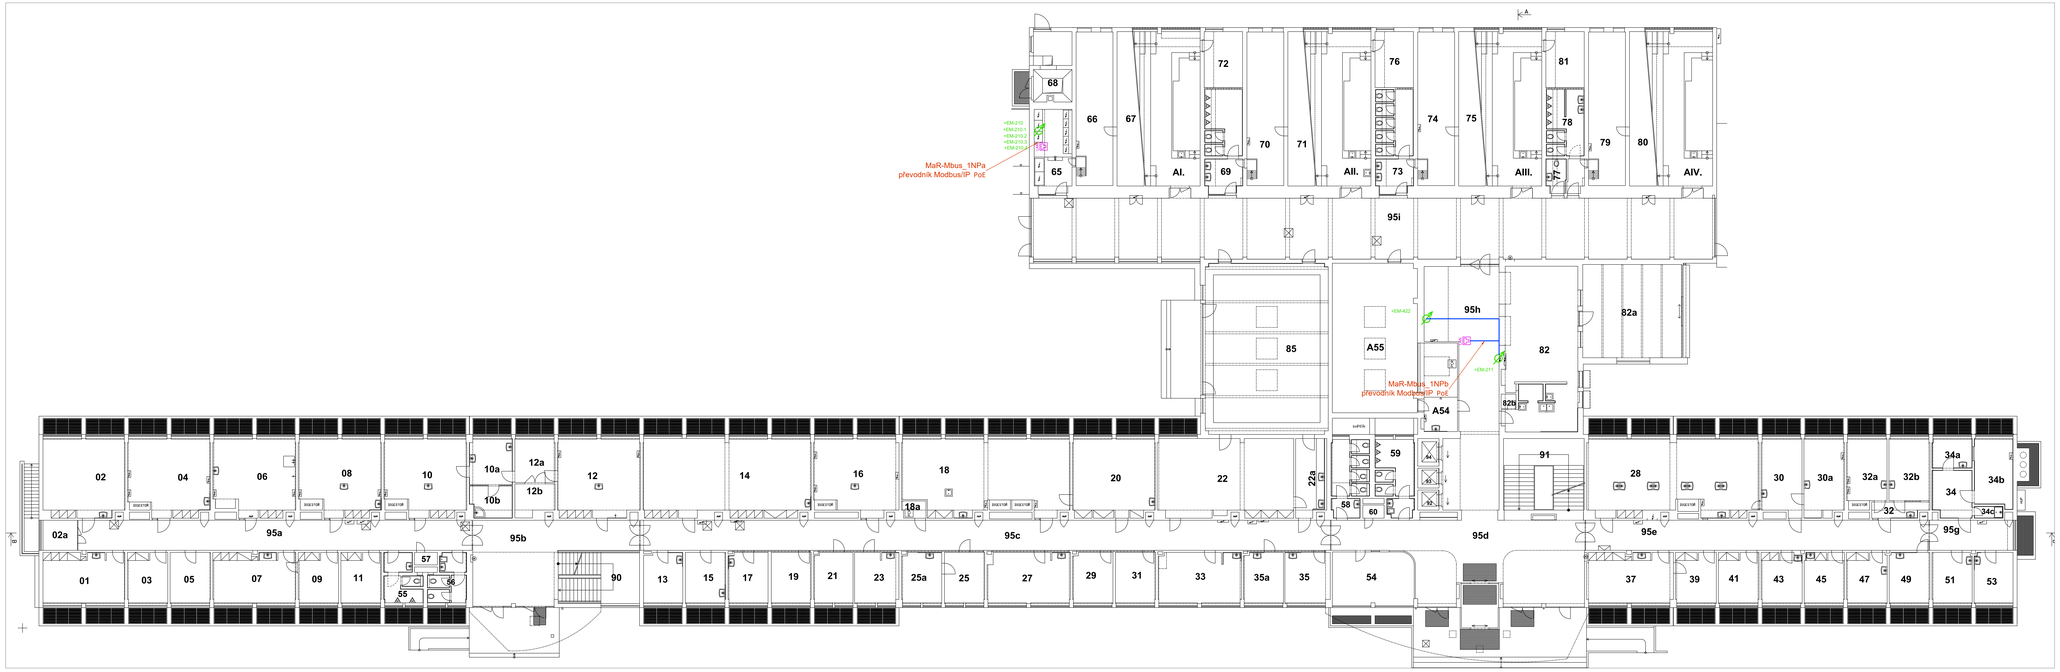

SCHEMA:

AKCE:
měření spotřeb
FAPPZ, hlavní budova
areál ČZU, PRAHA 6

OBJEDNATEL:
Česká zemědělská univerzita
Kamýcká 129
PSČ 160 00, PRAHA 6

ZAKÁZKA ČÍSLO:

INDESS s.r.o.
Ke Krči 46, Praha 4
tel: 244 460 463
info@indess.cz
www.indess.cz

kresba podle projektu, číslování
místností podle skutečnosti,
plochy a rozměry měřeny

VÝKRES:
1np-MaR

STUPEŇ:
VYHOTOVENÍ:
ČÁST:
Č. VÝKRESU:
DATUM:
10/2023
MĚŘÍTKO:
1:100