


PAVILÓN T / STARÁ MENZA

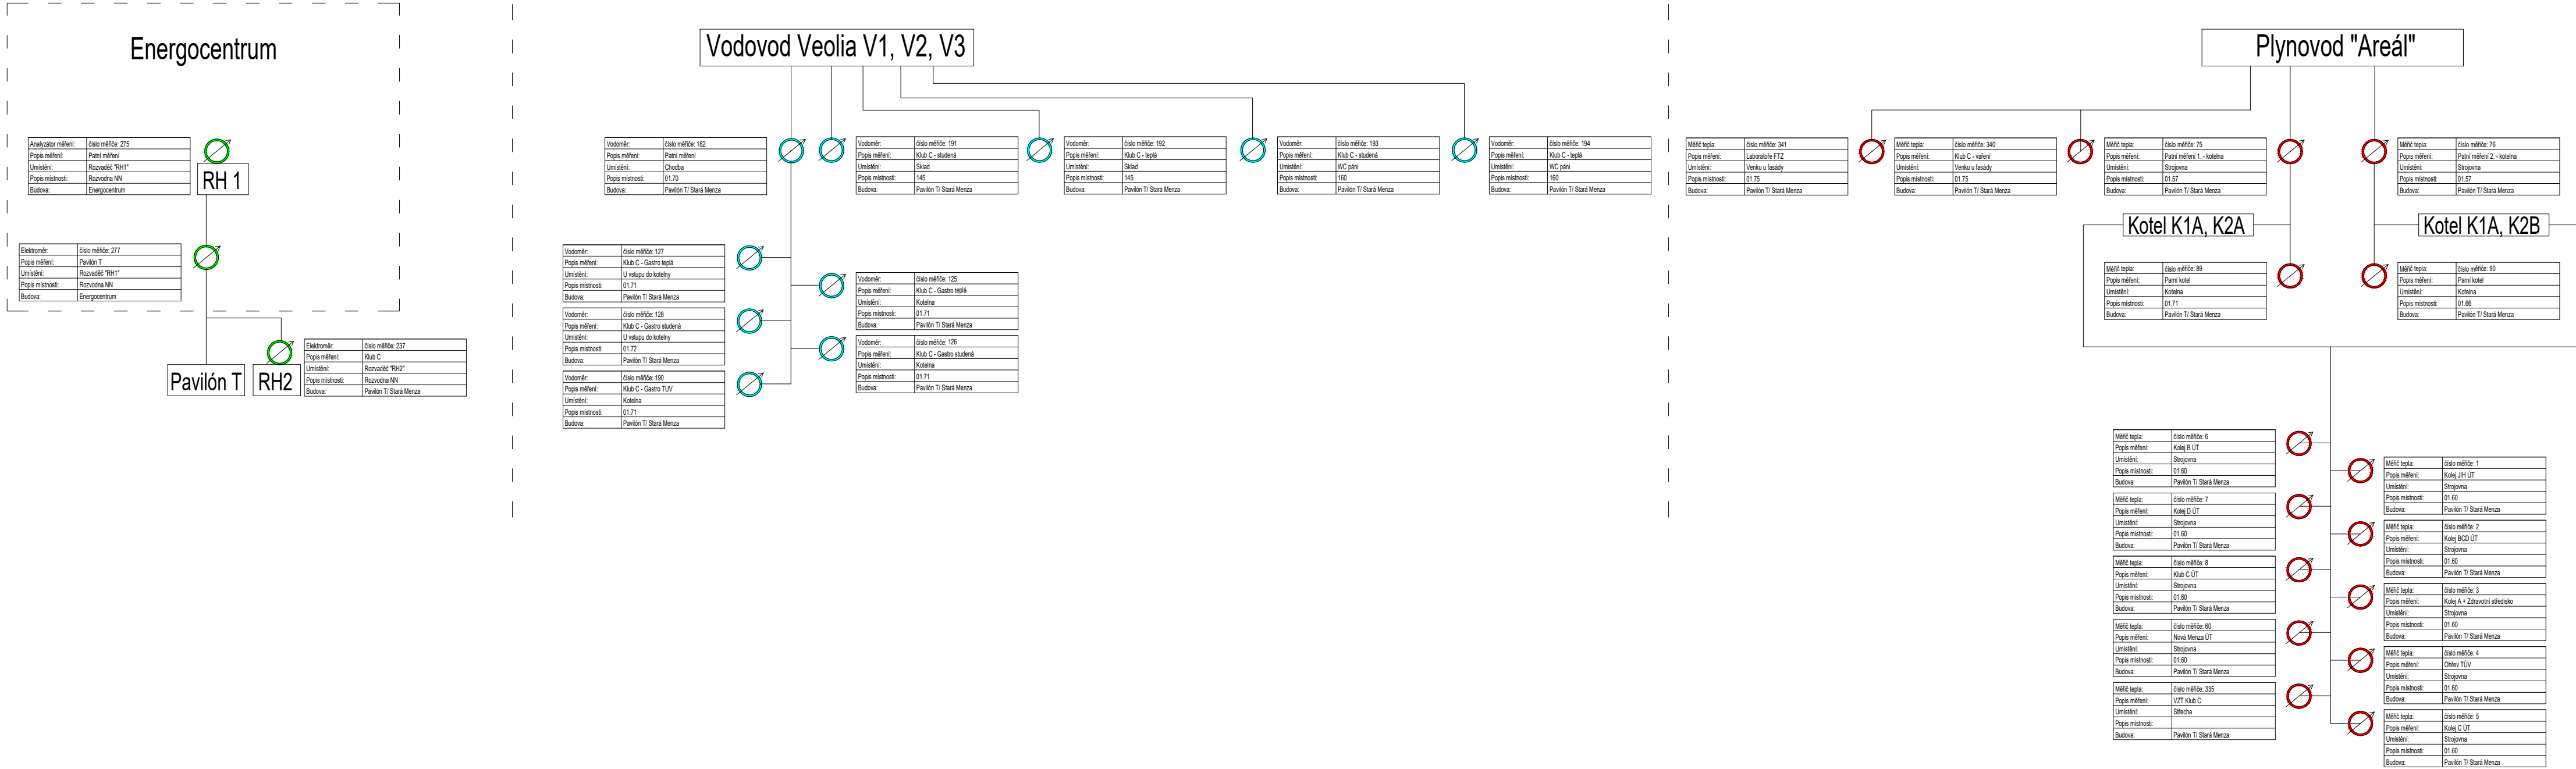

± 0,000 =281,90 m n.m. Bpv m n. m. Bpv

TABULKA ZMĚN			
REVIZE	POPIS ZMĚNY	DATUM	VYPRACOVAL
-	-	/./2017	-
REVIZE	POPIS ZMĚNY	DATUM	VYPRACOVAL
REVIZE	POPIS ZMĚNY	DATUM	VYPRACOVAL

NÁZEV STAVBY ČZU Praha, Pavilón T, Stará Menza			
HLAVNÍ PROJEKTANT	ARCHITEKT	PROJEKTANT	VYPRACOVAL
OBJEDNATEL	ČESKÁ ZEMĚDĚLSKÁ UNIVERZITA V PRAZE , KAMÝČKÁ č.p. 129, 165 00 PRAHA 6 - SUCHBOL, IČ: 60460709	STUPEŇ	DATUM
STAVEBNÍ OBJEKT	ČZU Praha, Pavilón T, Stará Menza	MĚŘÍTKO	FORMÁT A4
NÁZEV VÝKRESU	Topologické schéma měřičů energií	ARCHIVNÍ ČÍSLO	ČÍSLO ZAKÁZKY
ČÍSLO VÝKRESU	D.9.4.d.3	REVIZE	00

TENTO DOKUMENT JE MAJETKEM SPOLEČNOSTI CHVÁLEK ATELIER s.r.o. , BEZ PÍSEMNÉHO SVOLENÍ ODPOVĚDNÉHO ZÁSTUPCE FIRMY ATELIER CHVÁLEK s.r.o. NESMÍ BÝT DOKUMENT KOPIJOVÁN, POUŽIT NEBO PŘEDÁN TŘETÍ OSOBOU K DALŠÍMU POUŽITÍ