
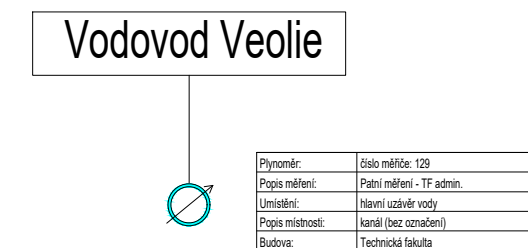
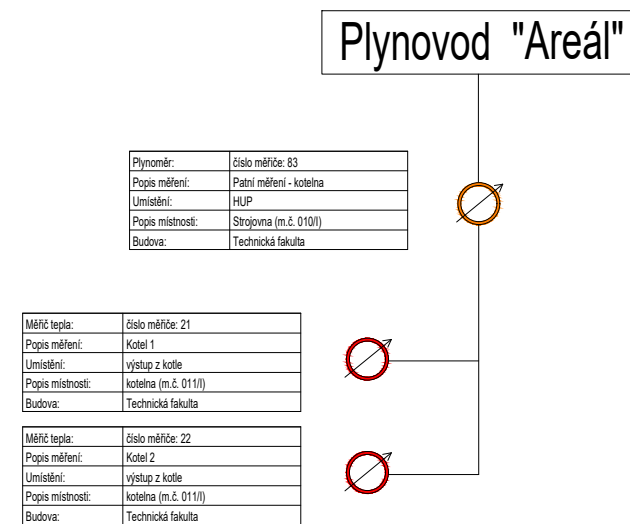


TECHNICKÁ FAKULTA
ADMINISTRATIVNÍ BUDOVY
Topologie měřičů spotřeb

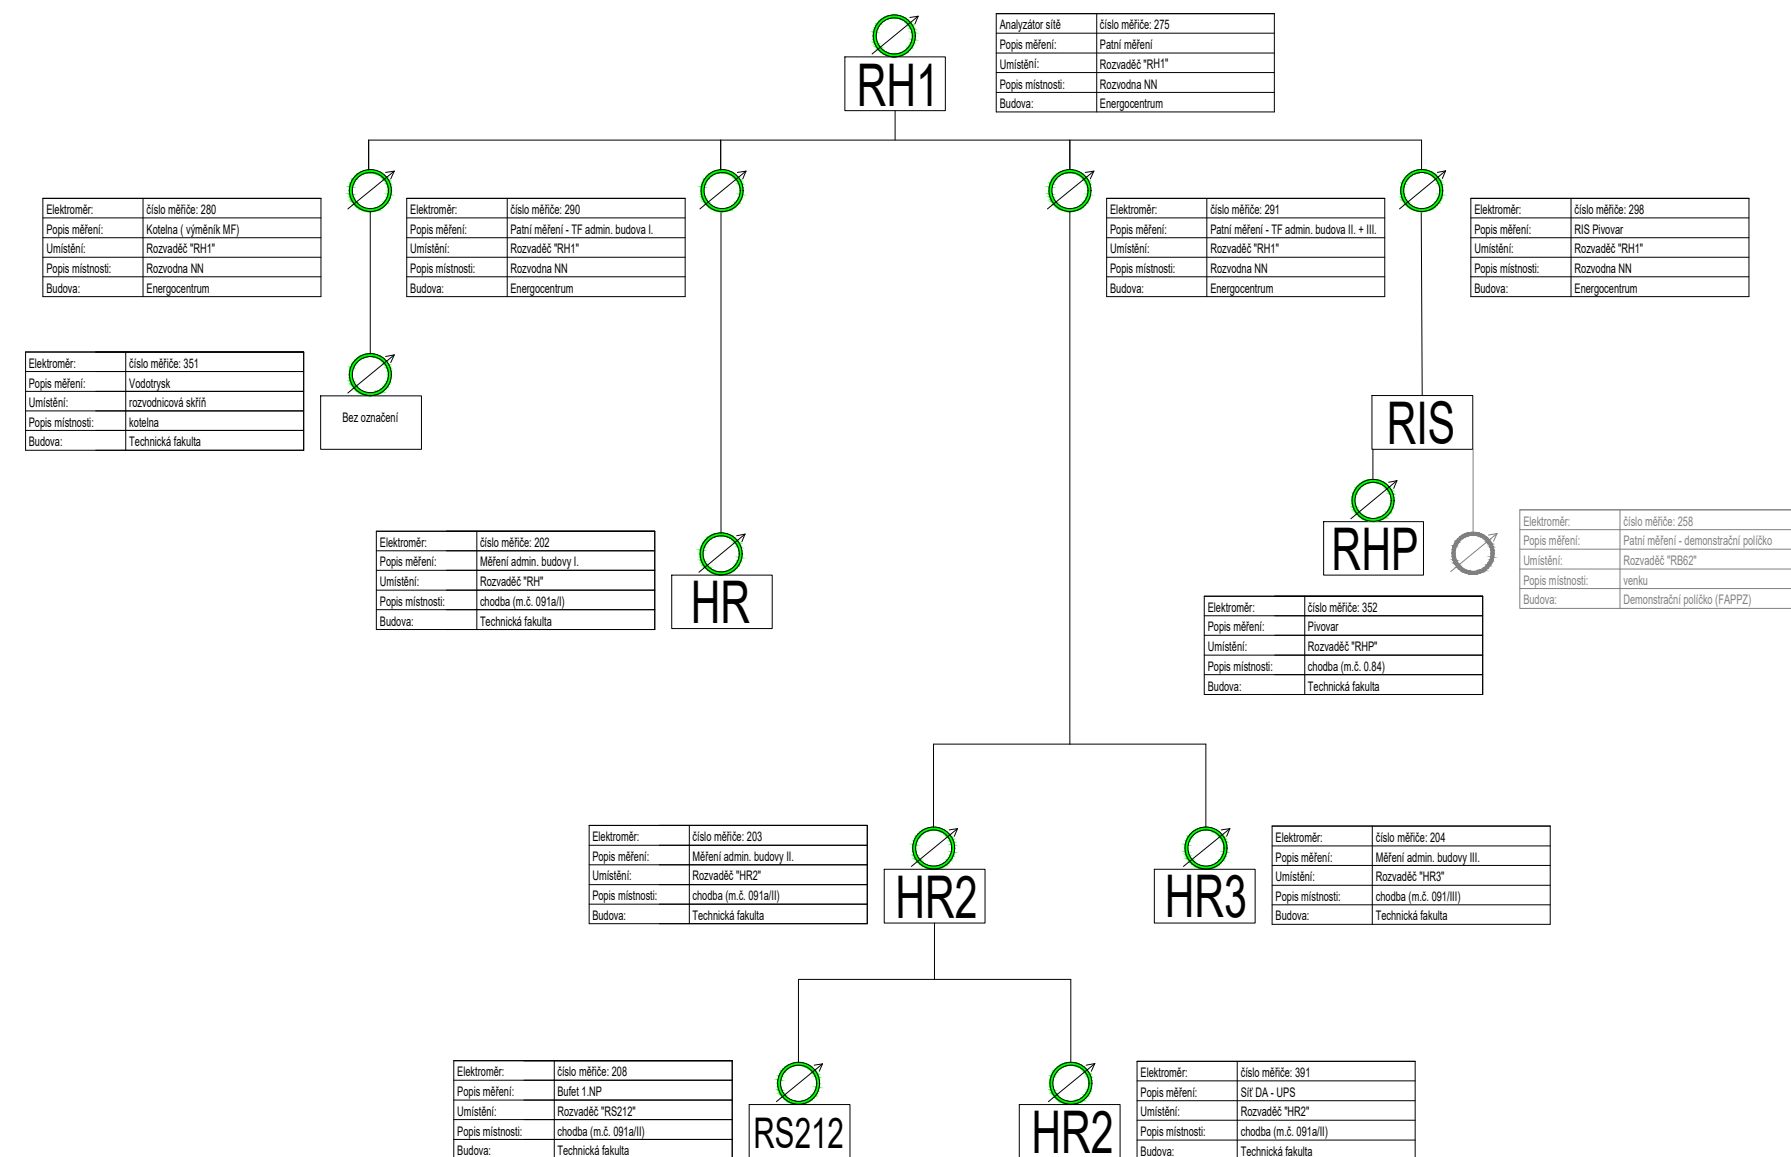


Legenda značek:

Číslo měřičů dle tabulky "Smart Campus- sumární tabulka měřičů"

 vodoměr


plynoměr

 elektroměr/analyzátor sítě

R

RH1 rozvaděč

RS1.3



$\pm 0,000 = 281,90 \text{ m n.m. Bpv m n. m. Bpv}$

TABULKA ZMĚN			
REVIZE	POPIS ZMĚNY	DATUM	VYPRACOVAL
-	-	/./2017	-
REVIZE	POPIS ZMĚNY	DATUM	VYPRACOVAL
REVIZE	POPIS ZMĚNY	DATUM	VYPRACOVAL

NÁZEV STAVBY

ČZU Praha, Pavilon TF (Admin. budova)

HLAVNÍ PROJEKTANT	ARCHITEKT	PROJEKTANT	VYPRACOVAL Jan Řasa		
OBJEDNATEL ČESKÁ ZEMĚDĚLSKÁ UNIVERZITA V PRAZE, KAMÝČKÁ č.p. 129, 165 00 PRAHA 6 - SUCHDOL, IČ: 60460709				STUPEŇ DPS	DATUM 07/2023
STAVEBNÍ OBJEKT ČZU Praha, Pavilon TF (Admin. budova)		CÁST Měření a regulace	MĚŘÍTKO -	FORMÁT A4 4 x A4	

NÁZEV VÝKRESU

Topologické schéma měřičů energií

ARCHIVNÍ ČÍSLO

--	--

ČÍSLO VÝKRESU

REVIZE

TENTO DOKUMENT JE MAJETKEM SPOLEČNOSTI CHVÁLEK ATELIER S.R.O. , BEZ PÍSEMNÉHO SVOLENÍ ODPOVĚDNÉHO ZÁSTUPCE FIRMY ATELIER CHVÁLEK S.R.O. NESMÍ BÝT DOKUMENT KOPÍROVÁN, POUŽIT NEBO PŘEDÁN TŘETÍ OSOBOU K DALŠÍMU POUŽITÍ