


GARÁŽOVÝ DVŮR

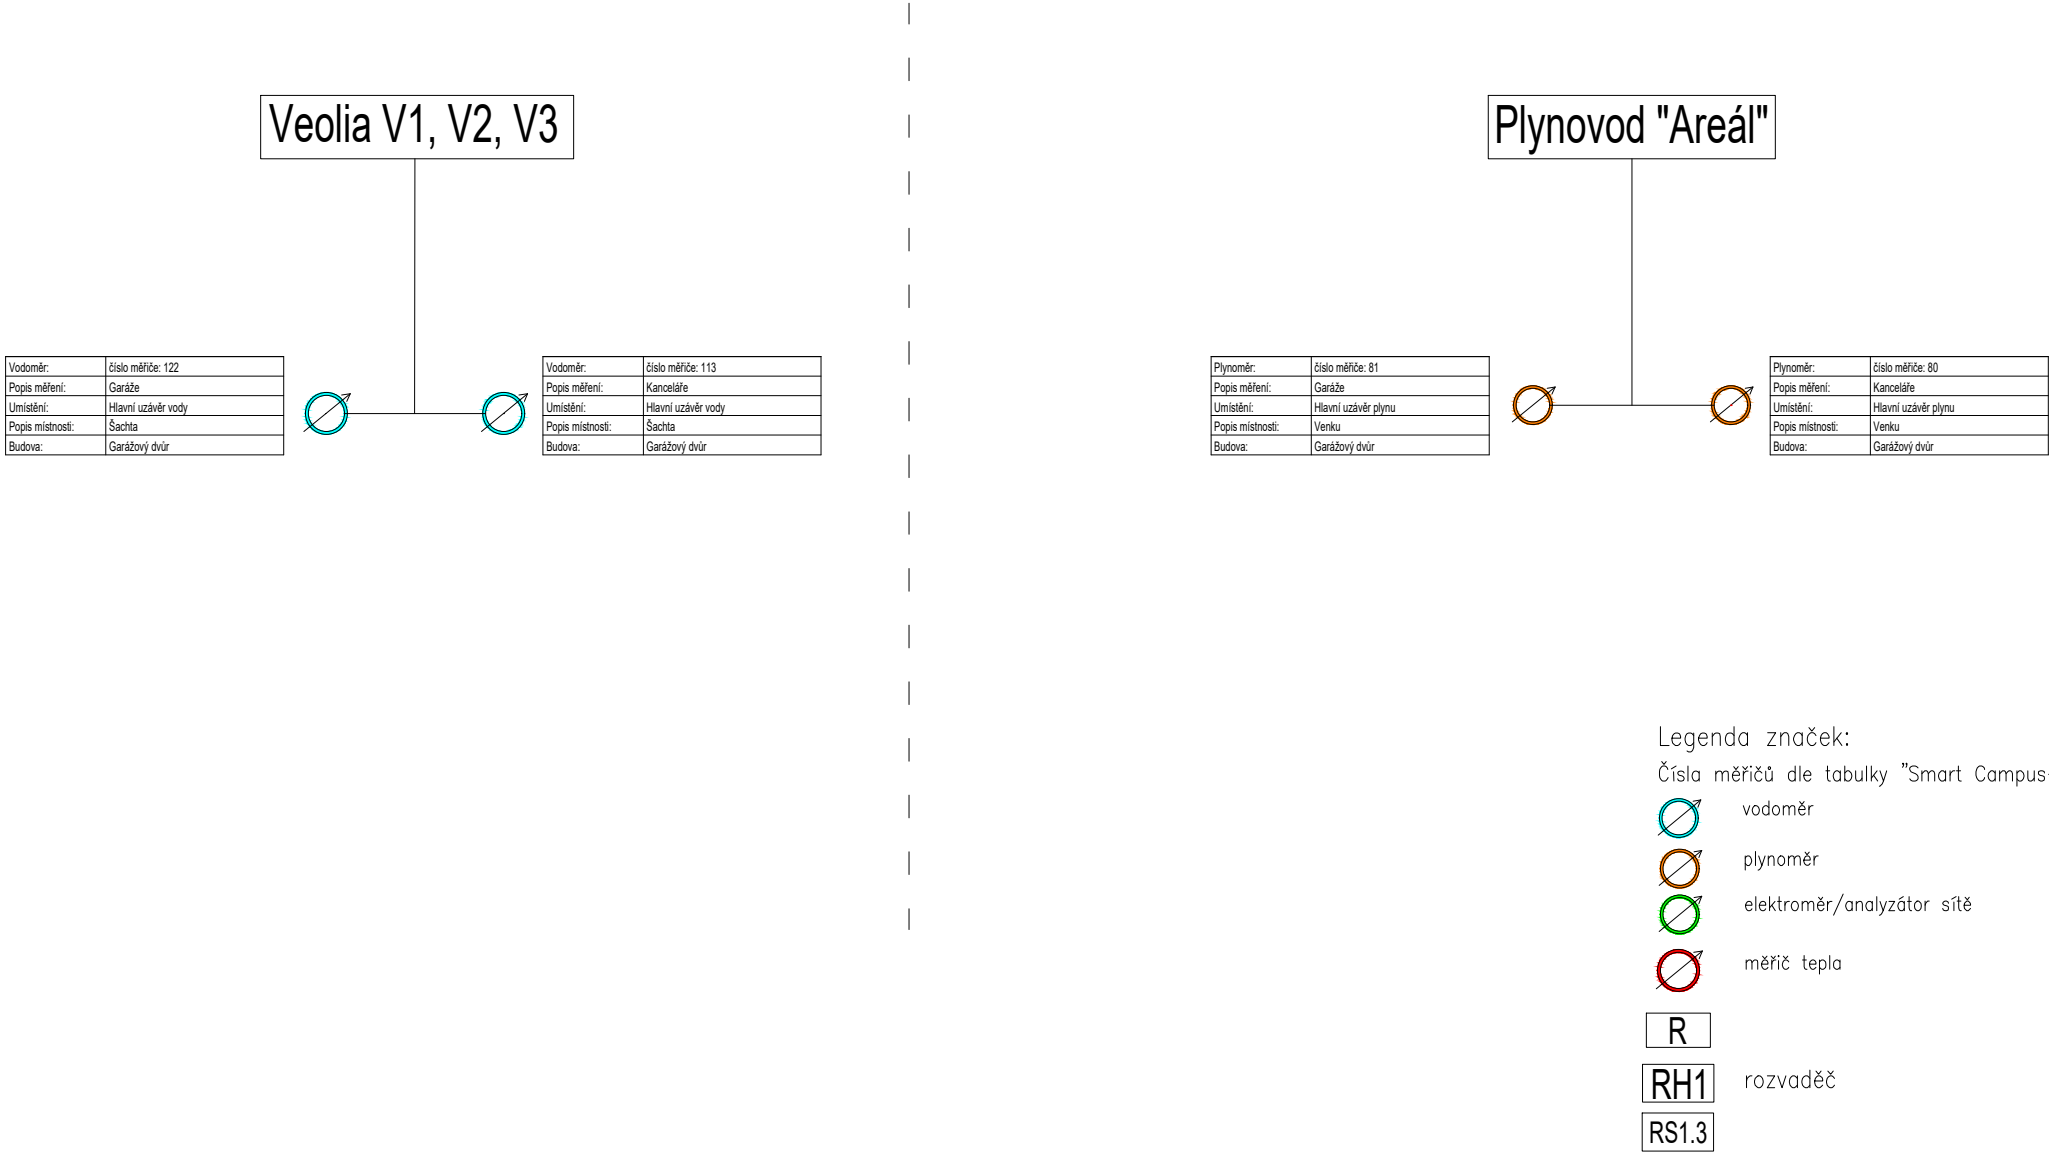

R

RH1

RS1.3

rozvaděč

± 0,000 =281,90 m n.m. Bpv m n. m. Bpv

TABULKA ZMĚN

REVIZE	POPIS ZMĚNY	DATUM	VYPRACOVAL
-	-	J./2017	-
REVIZE	POPIS ZMĚNY	DATUM	VYPRACOVAL
REVIZE	POPIS ZMĚNY	DATUM	VYPRACOVAL

NÁZEV STAVBY

ČZU Praha, Garážový dvůr

HLAVNÍ PROJEKTANT	ARCHITEKT	PROJEKTANT	VYPRACOVAL		
			Jan Řasa		
OBJEDNATEL				STUPEŇ	DATUM
ČESKÁ ZEMĚDĚLSKÁ UNIVERZITA V PRAZE , KAMÝČKÁ č.p. 129, 165 00 PRAHA 6 - SUCHDOL, IČ: 60460709				DPS	07/2023
STAVEBNÍ OBJEKT			ČÁST	MĚŘÍTKO	FORMÁT A4
ČZU Praha, Garážový dvůr			Měření a regulace	-	3 x A4
NÁZEV VÝKRESU				ARCHIVNÍ ČÍSLO	ČÍSLO ZAKÁZKY
Topologické schéma měřičů energií					
ČÍSLO VÝKRESU				REVIZE	
D.23.4.d.3					00

TENTO DOKUMENT JE MAJETKEM SPOLEČNOSTI CHVÁLEK ATELIER s.r.o. , BEZ PÍSEMNÉHO SVOLENÍ ODPOVĚDNÉHO ZÁSTUPCE FIRMY ATELIER CHVÁLEK s.r.o. NESMÍ BÝT DOKUMENT KOPÍROVÁN, POUŽIT NEBO PŘEDÁN TŘETÍ OSOBOU K DALŠÍMU POUŽITÍ