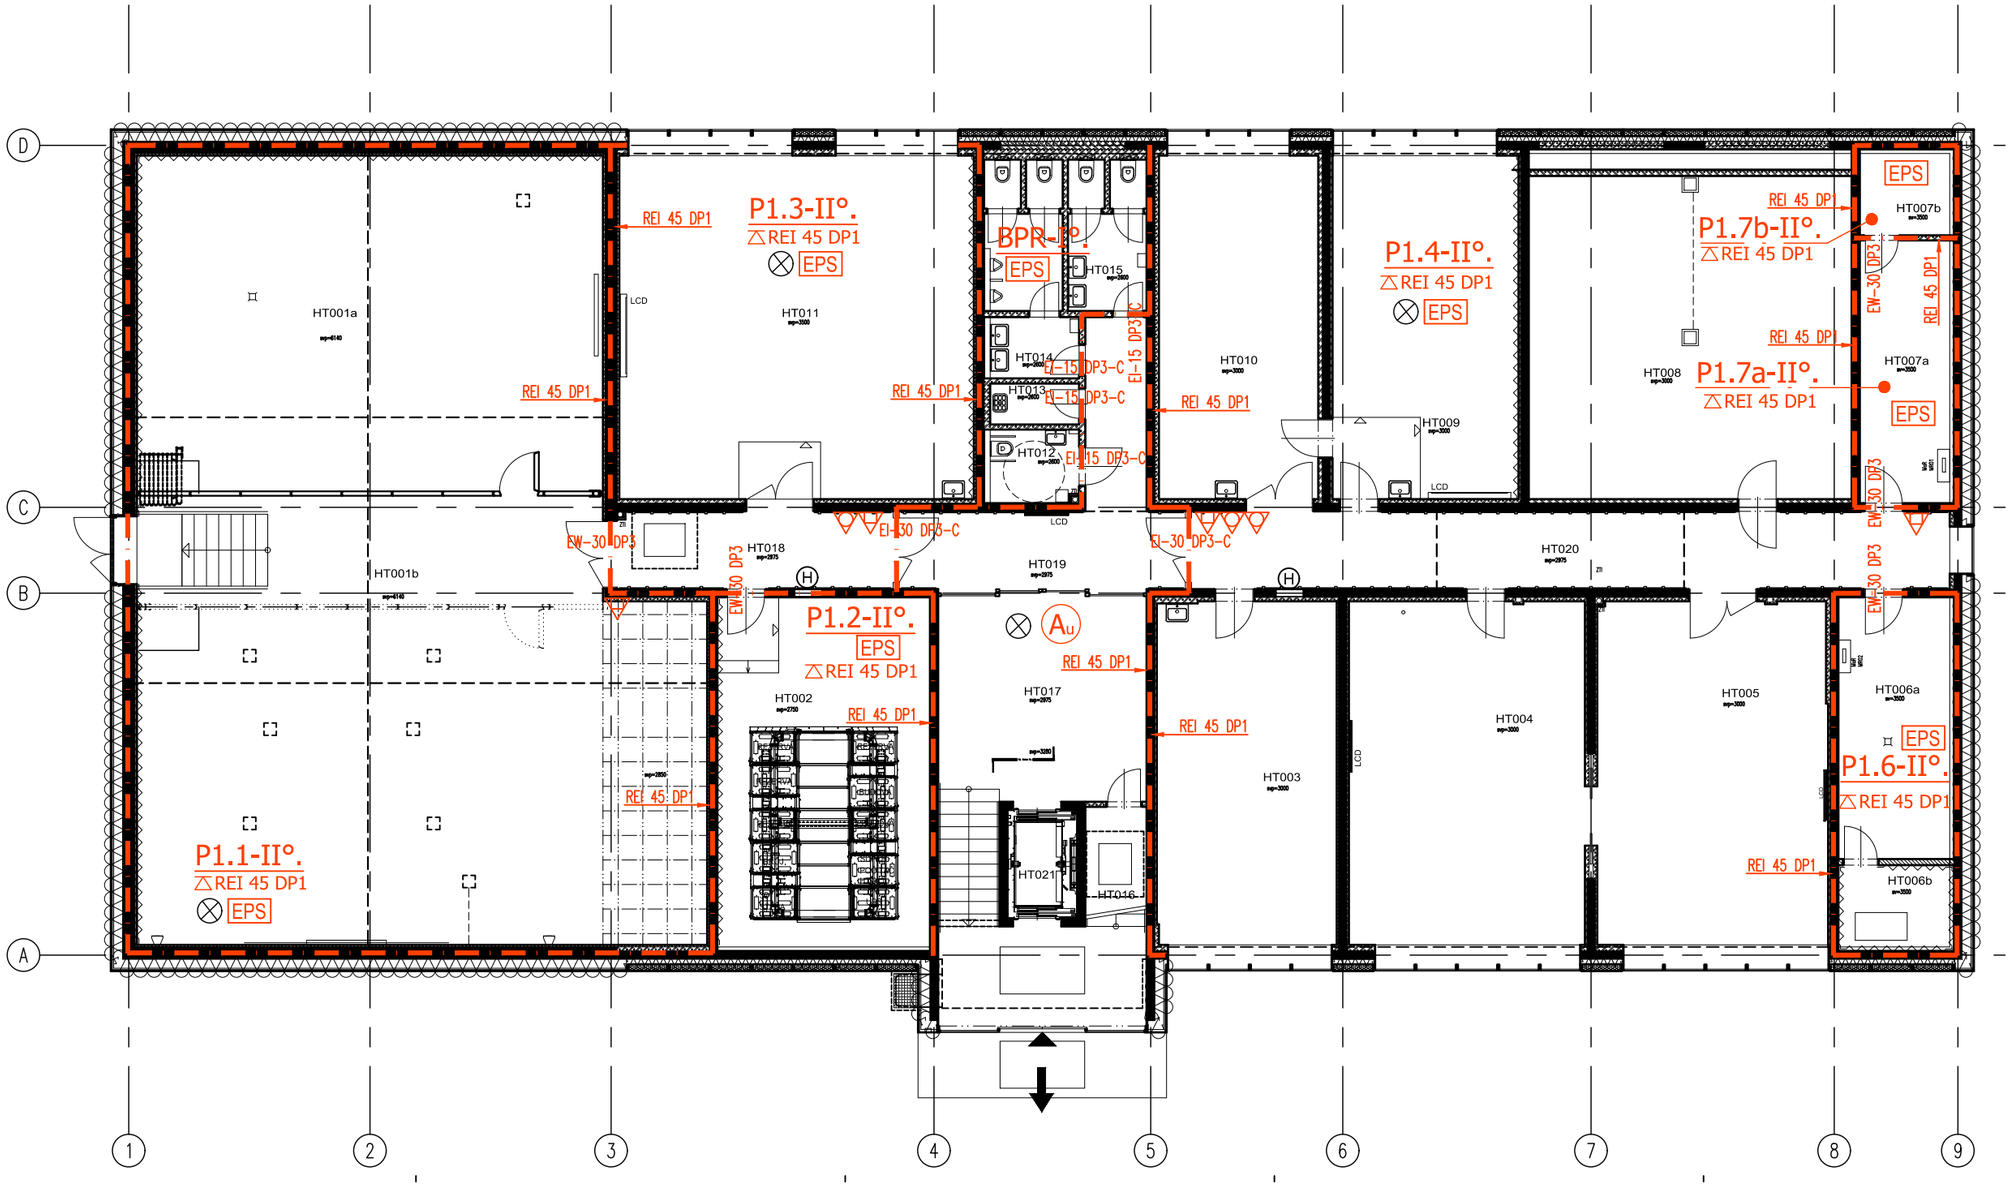

LEGENDA MÍSTNOSTÍ

Č.M.	NÁZEV MÍSTNOSTI	PLOCHA (m²)
HT001a	VÝUKOVÁ LABORATOŘ VIZUALIZACE A VIRTUÁLNÍ REALITY	94.22
HT001b	VÝUKOVÁ LABORATOŘ VIZUALIZACE A VIRTUÁLNÍ REALITY - ZÁZEMÍ	199.47
HT002	SERVEROVNA	44.46
HT003	VÝUKOVÁ LABORATOŘ DRONŮ	36.88
HT004	VÝUKOVÁ LABORATOŘ OBECNÉ A ANORGANICKÉ CHEMIE	48.49
HT005	VÝUKOVÁ LABORATOŘ ORGANICKÉ A APLIKOVANÉ CHEMIE	47.29
HT006a	TECHNICKÁ MÍSTNOST	17.44
HT006b	STLAČENÝ VZDUCH	5.45
HT007a	ROZVODNA	14.13
HT007b	ROZVODNA RPO	4.40
HT008	VÝUKOVÁ SDRUŽENÁ LABORATOŘ ERGONOMICKÝCH STUDIÍ	62.41
HT009	SPECIÁLNÍ PC UČEBNA	38.22
HT010	VÝUKOVÁ LABORATOŘ 3D MODELOVÁNÍ	32.76
HT011	VÝUKOVÁ LABORATOŘ ZPRACOVÁNÍ DAT GIS A DPZ	72.87
HT012	BEZBARIEROVÉ WC	4.13
HT013	ÚKLIDOVÁ MÍSTNOST	2.17
HT014	WC MUŽI	10.50
HT015	WC ŽENY	6.91
HT016	TECHNICKÁ MÍSTNOST POŽÁRNÍHO VĚTRÁNÍ	14.46
HT017	SCHODIŠTĚ	44.45
HT018	CHODBA	12.83
HT019	CHODBA	20.14
HT020	CHODBA	35.53

LEGENDA PO

A_u	CHRÁNĚNÁ ÚNIKOVÁ CESTA TYPU B
	HRANICE POŽÁRNÍHO ÚSEKU
N1.2-III°.	ČÍSLO POŽÁRNÍHO ÚSEKU
REI 30	POŽÁRNÍ ODOLNOST NOSNÝCH A POŽÁRNĚ DĚLICÍCH KONSTRUKCÍ
EI-15 DP3-C	TYP/ POŽÁRNÍ ODOLNOST POŽÁRNÍHO UZÁVĚRU
REI 45 DP1	POŽÁRNÍ ODOLNOST PŘÍČKY/STĚNY)
EPS	ELEKTRICKÁ POŽÁRNÍ SIGNALIZACE
H	HADICOVÝ SYSTÉM (NÁSTĚNNÝ HYDRANT)
	PŘENOSNÝ HASICÍ PŘÍSTROJ PRÁŠKOVÝ
	PŘENOSNÝ HASICÍ PŘÍSTROJ PĚNOVÝ 6 l
	NOUZOVÉ OSVĚTLENÍ
	ÚNIKOVÝ VÝCHOD

Ing. M.Dvorský
autorizovaný technik PBS - ČKAIT - 0012162
odborně způsobilá osoba v PO - č. kat. Z-OZO-12/2011
Přístavní 36, 170 00 Praha 7 - Holešovice

MÍSTO STAVBY : KAMÝCKÁ 1176, PRAHA - SUCHDOL parc. č.1627/1		
OBJEDNATEL : ČZU V PRAZE, FAKULTA LESNICKÁ A DŘEVAŘSKÁ, KAMÝCKÁ 129, PRAHA - SUCHDOL		
ŠÉFPROJEKTANT	PROJEKTANT	VYPRACOVAL
Ing. Vladimír Čapka	Ing. Martin Dvorský	Ing. Martin Dvorský

NÁZEV AKCE

HIGH-TECH TECHNOLOGICKO - VÝUKOVÝ PAVILON FLD
ZMĚNA VYBAVENÍ LABORATOŘÍ HT004,HT005,HT115

ČÍSLO ZAKÁZKY	0324
STUPEŇ	DPS
POČET FORMÁTŮ	2 A4
DATUM	ČERVEN 2024
MĚŘÍTKO	1 : 150

PBŘS - PŮDORYS 1.PP - HT004, HT005 - nový stav

Č. KOPIE	ČÁST	PROFESE	Č.PŘÍLOHY
	D 1.3.	PBŘ	01