Č.M.	NÁZEV MÍSTNOSTI	PLOCHA (m²)
HT005	VÝUKOVÁ LABORATOŘ ANATOMIE A FYZIOLOGIE ROSTLIN	47.29

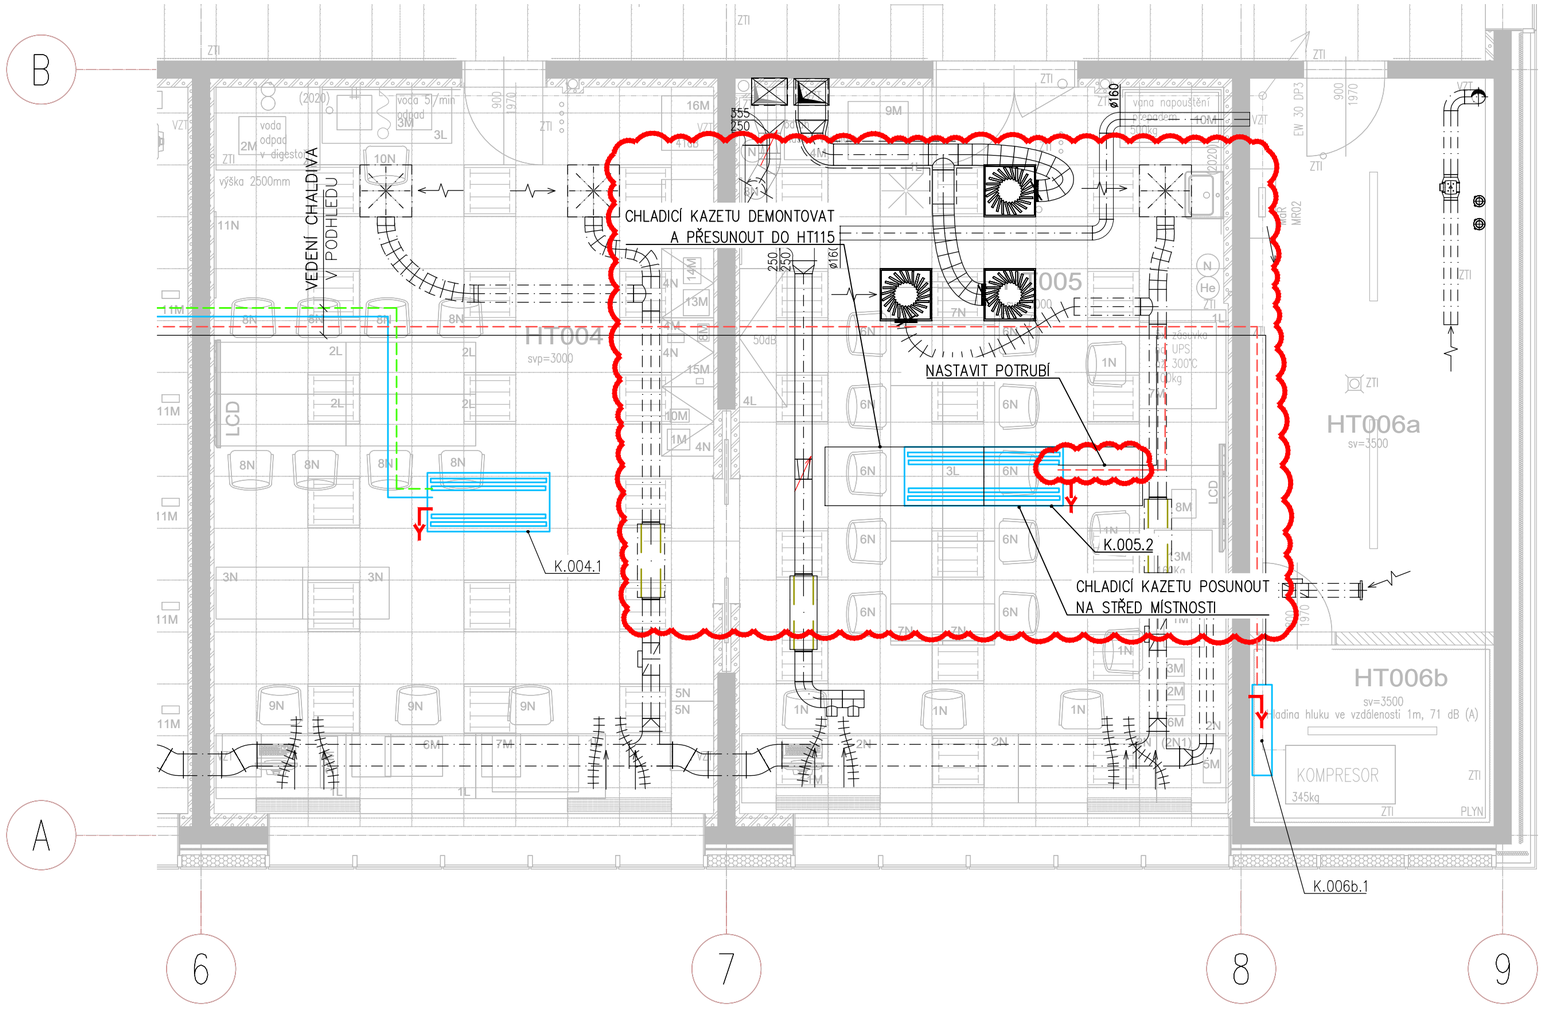

POZNÁMKY:
KLIMATIZACE JE TYPU VRF, KONDNEZAČNÍ JEDNOTKY UMÍSTĚNY NA STŘEŠE OBJEKTU
KLIMATIZACE ROZDĚLENA NA DVA OKRUHY
OKRUH 1: NORMÁLNÍ CHLAZENÍ / TOPENÍ, TYTO JEDNOTKY UMOŽŇUJÍ TOPENÍ NEBO CHLAZENÍ V KANCELÁŘÍCH A LABORATOŘÍCH
OKRUH 2: CELOROČNÍ CHLAZENÍ – MÍSTNOSTI S CELOROČNÍMI TEPELNÝMI ZISKY OD TECHNOLOGIE, REŽIM POUZE CHLAZENÍ
OKRUH NORMÁLNÍ CHLAZENÍ / TOPENÍ
PROVOZ VRF BUDE ŘÍZEN PŘES PŘEVODNÍK NADŘAZENÝM SYSTÉMEM MaR
VNITŘNÍ JEDNOTKY VRF NAPÁJENY ZAJISTÍ PROFESE ESI, KOMUNIKAČNÍ KABEL DODÁ DODAVATEL KLIMATIZACE
KONDENZAČNÍ JEDNOTKY NAPÁJÍ PROFESE ESI
VNITŘNÍ CHLADICÍ JEDNOTKY JSOU ZPRAVIDLA DVOUCESTNÉ KAZETOVÉ JEDNOTKY SE ZABUDOVANÝM ČERPADLEM KONDENZÁTU
TECHNICKÉ MÍSTNOSTI CHLAZENY NÁSTĚNNÝMI JEDNOTKAMI – ODVOD KONDENZÁTU SAMOSPÁDEM

CHLAZENÍ SERVERŮ JE ZAJIŠTĚNO IN-ROW JEDNOTKAMI S PŘÍMÝM VÝPAREM, KAŽDÁ VNITŘNÍ JEDNOTKA MÁ SVOJI KONDENZAČNÍ JEDNOTKU NA STŘEŠE, NAPÁJENÍ ZAJISTÍ ESI

KONDENZAČNÍ JEDNOTKY PRO VZT DODÁ A ZAPOJÍ DODAVATEL VZT

LEGENDA ČAR:

- KLIMATIZACE / TOPENÍ – KAPALINA
- KLIMATIZACE / TOPENÍ –PLYN
- KLIMATIZACE CELOROČNÍ CHLAZENÍ – KAPALINA
- KLIMATIZACE CELOROČNÍ CHLAZENÍ – PLYN
- KLIMATIZACE SERVERY – KAPALINA
- KLIMATIZACE SERVERY – PLYN

LI-VI Praha
Jana Želivského 8
130 00 Praha 3
tel: 222 58 09 33
www.livi.cz

MÍSTO STAVBY : KAMÝCKÁ 1176, PRAHA 6 parc. č.1627/1		
OBJEDNATEL : ČZU V PRAZE, FAKULTA LESNICKÁ A DŘEVAŘSKÁ, KAMÝCKÁ 129, PRAHA - SUCHDOL		
ŠÉFPROJEKTANT	PROJEKTANT	VYPRACOVAL
Ing. V. Čapka	Ing. Pavel Černoch	Ing. Aleš Veselý

NÁZEV AKCE
HIGH-TECH TECHNOLOGICKO – VÝUKOVÝ PAVILON FLD
ZMĚNA VYBAVENÍ LABORATOŘÍ HT004,HT005,HT115

PŮDORYS 1.PP – HT004, HT005 – nový stav

ČÍSLO ZAKÁZKY	0324 / 24074
STUPEŇ	DPS
POČET FORMÁTŮ	6 x A4
DATUM	ČERVEN 2024
MĚŘÍTKO	1:50

Č. KOPIE	ČÁST	PROFESE	Č.PŘÍLOHY
	D.1.4.2	RTCH	O1