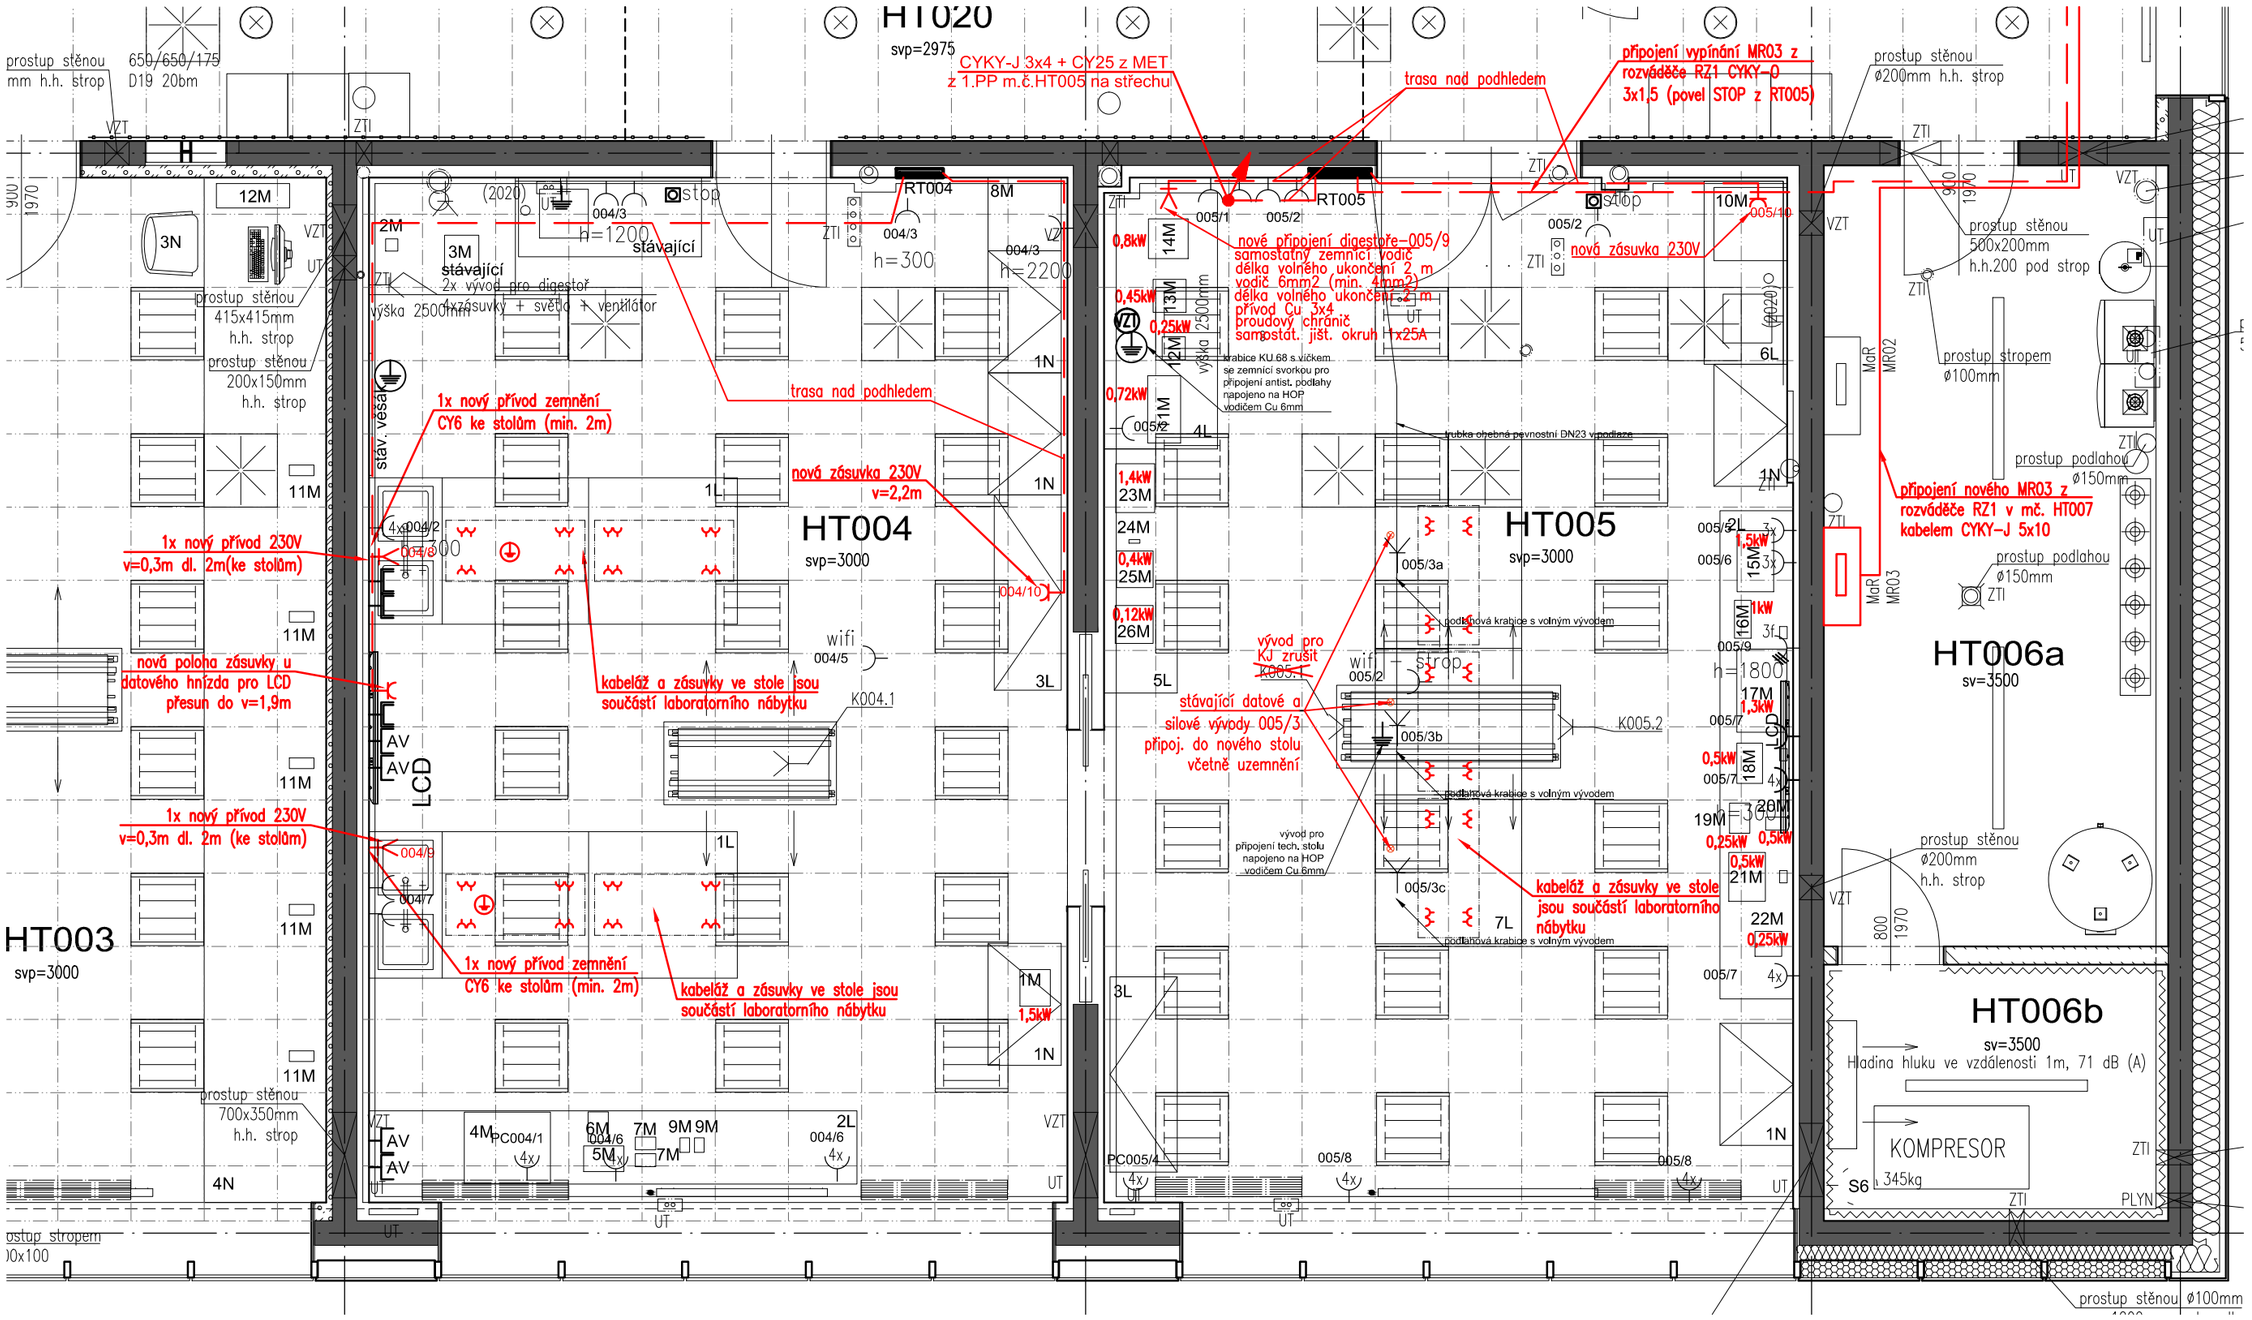

LEGENDA MÍSTNOSTÍ

Č.M.	NÁZEV MÍSTNOSTI	PLOCHA (m²)	PODLAHA	STĚNY	STROP	POZNÁMKA
HT004	VÝUKOVÁ LABORATOŘ OBECNÉ A ANORGANICKÉ CHEMIE	48.09	P1S,P18	S1S,S9,S13	R3S	-
HT005	VÝUKOVÁ LABORATOŘ ORGANICKÉ A APLIKOVANÉ CHEMIE	47.29	P1S,P18	S1S,S5S,S13	R3S	-

PŘESNÉ POLOHY EL. ZÁSUVEK A EL. VÝVODŮ VIZ KOORDINAČNÍ PD STAVEBNÍ ČÁSTI

atelier VV
projekce a inženýring
Gerstnerova 5/658
170 00 Praha 7

MÍSTO STAVBY : KAMÝCKÁ 1176, PRAHA - SUCHDOL parc. č.1627/1		
OBJEDNATEL : ČZU V PRAZE, FAKULTA LESNICKÁ A DŘEVAŘSKÁ, KAMÝCKÁ 129, PRAHA - SUCHDOL		
ŠÉFPROJEKTANT	PROJEKTANT	VYPRACOVAL
Ing. Vladimír Čapka	Ing. Košař	Košař

NÁZEV AKCE

HIGH-TECH TECHNOLOGICKO - VÝUKOVÝ PAVILON FLD
ZMĚNA VYBAVENÍ LABORATOŘÍ HT004,HT005,HT115

ČÍSLO ZAKÁZKY	0324
STUPEŇ	DPS
POČET FORMÁTŮ	2 A4
DATUM	ČERVEN 2024
MĚŘÍTKO	1 : 50

PŮDORYS 1.PP - HT004, HT005, ELEKTRO - nový stav

Č. KOPIE	ČÁST	PROFESE	Č.PŘÍLOHY
	D1.4.4	EL	02