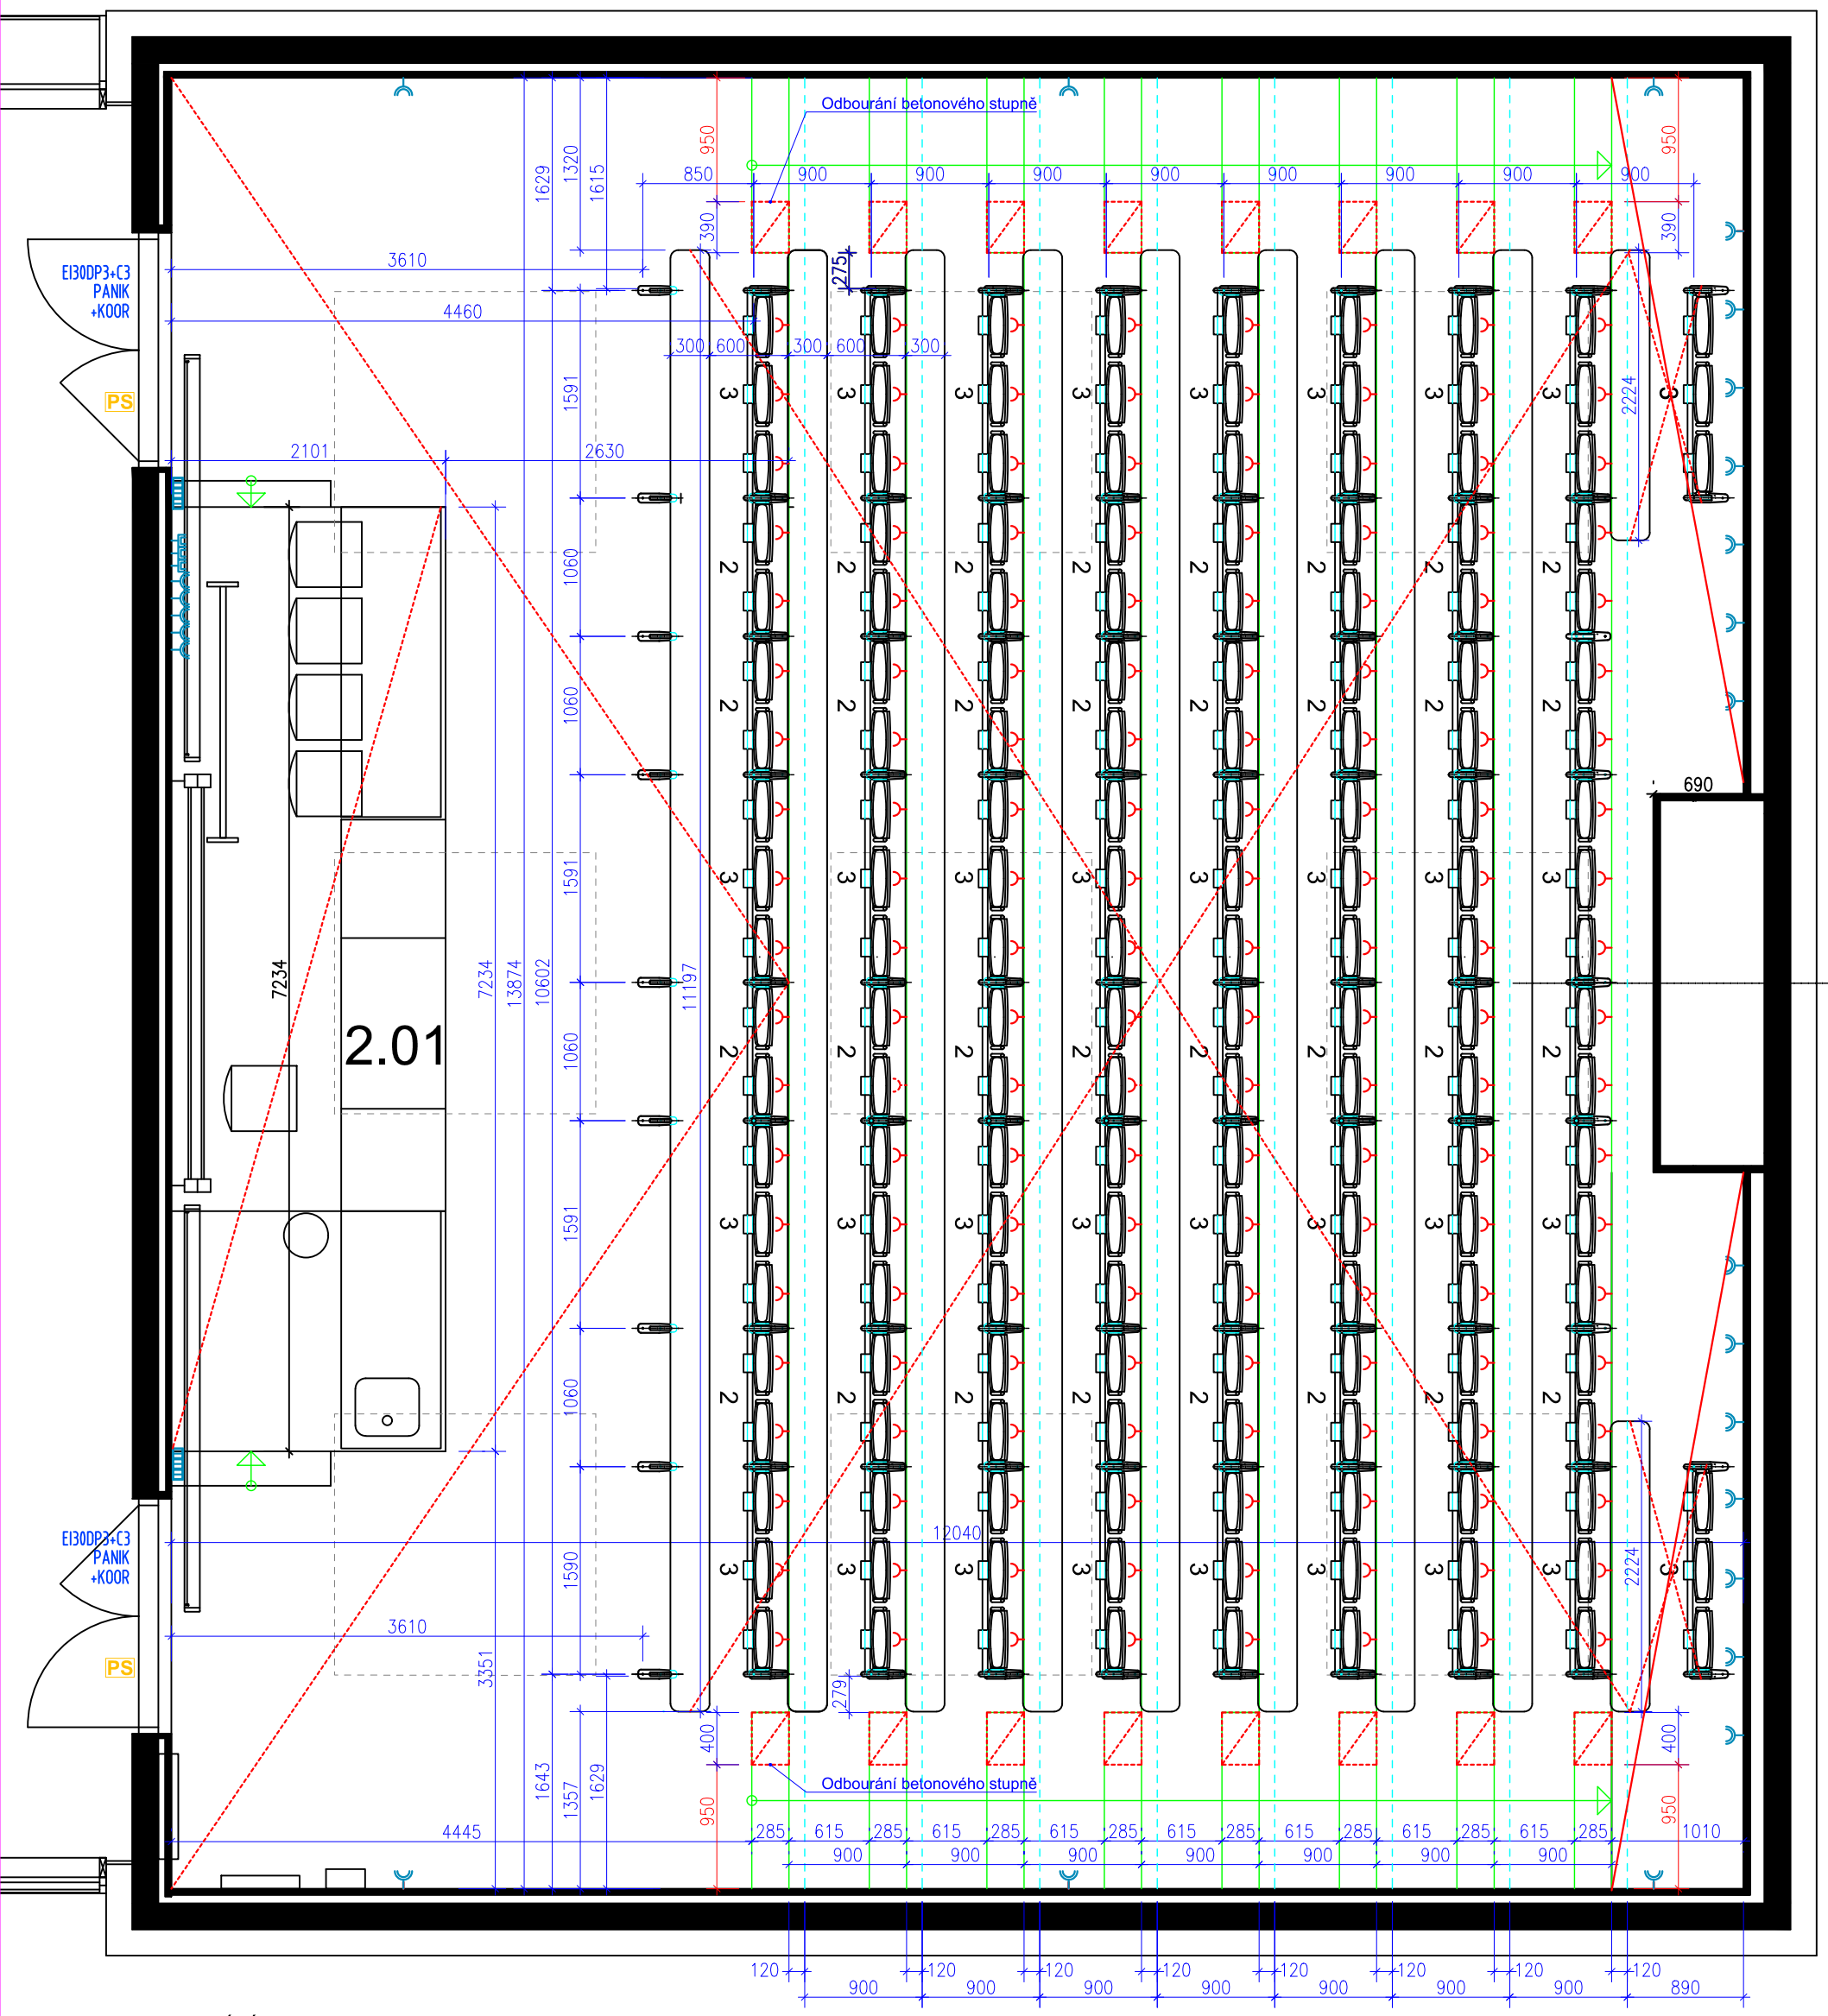

LEGENDA BOURÁNÍ

DEMONTÁŽ VNITŘNÍHO ZAŘÍZENÍ - SEDAČKY A KATEDRA
JSOU SOUČÁSTÍ D.1.5 INTERIÉR

ODBORNÁ DEMONTÁŽ VŠECH SEDAČEK
MODUL 2 SEDAČKY, MODUL 3 SEDAČKY
(SESTAVY SEDAČEK BUDOU POUŽITY PRO ZPĚTNOU MONTÁŽ)

ODBORNÁ DEMONTÁŽ VŠECH INSTALACÍ, ROZVODŮ
A KONCOVÝCH ZAŘÍZENÍ Z KATEDRY - SOUČÁSTÍ STAVBY

ODSTRANĚNÍ PODLAHOVÉ KRYTINY (MARMOLEA)
Z CELÉ PLOCHY POSLUCHÁRNY VČETNĚ SCHODŮ

ZKRÁCENÍ - ODBOURÁNÍ ČÁSTI BETONOVÉHO STUPNĚ

ODBORNÁ DEMONTÁŽ VŠECH ZÁSUVEK ZA SEDAČKAMI
(ZPĚTNÁ MONTÁŽ DO NOVÉ POLOHY ZA SEDADLA)

ZÁSUVKY A VYPÍNAČE- PONECHANÉ

	ÚČEL MÍSTNOSTI	PLOCHA	PODLAHA	STROP	STĚNY
2.01	POSLUCHÁRNA	166,09	MARMOLEUM REAL P9,P12	AKUST. KAZETY, S.V. 4900 mm	AKUST. OBKLAD

STÁVAJÍCÍ STAV - CELKEM 166 MÍST + VYUČUJÍCÍ

Ing. Vladimír Čapka
projekce a inženýring
Gerstnerova 5/658
170 00 Praha 7

MÍSTO STAVBY : KAMÝCKÁ 1176, PRAHA - SUCHDOL parc. č.1627/71
OBJEDNATEL : ČESKÁ ZEMĚDĚLSKÁ UNIVERZITA V PRAZE, FAKULTA LESNICKÁ A DŘEVAŘSKÁ, KAMÝCKÁ 129, PRAHA - SUCHDOL

ŠÉFPROJEKTANT	PROJEKTANT	VYPRACOVAL
Ing. Vladimír Čapka	Ing. arch. Vít Svoboda	Ing. arch. Vít Svoboda

NÁZEV AKCE

DŘEVAŘSKÝ PAVILON
STAVEBNÍ ÚPRAVY POSLUCHÁRNY M.Č. 2.01

ČÍSLO ZAKÁZKY	0624
STUPEŇ	DPS
POČET FORMÁTŮ	2 A4
DATUM	ŘÍJEN 2024
MĚŘÍTKO	1:50

PŮDORYS 2.NP - m.č. 2.01 - STÁV. STAV - BOURÁNÍ

Č. KOPIE	ČÁST	PROFESE	Č.PŘÍLOHY
	D.1.1.	AS	02