

Ing. **Vladimír Čapka**
projekce a inženýring
Gerstnerova 5/658
170 00 Praha 7

MÍSTO STAVBY : KAMÝČKÁ 1176, PRAHA - SUCHDOL parc. č.1627/1
OBJEDNATEL : ČZU V PRAZE, FAKULTA LESNICKÁ A DŘEVAŘSKÁ, KAMÝČKÁ 129, PRAHA - SUCHDOL
ŠÉFPROJEKTANT PROJEKTANT VYPRACOVAL
Ing. Vladimír Čapka Ing. arch. Vít Svoboda Ing. arch. Vít Svoboda


NÁZEV AKCE

DŘEVAŘSKÝ PAVILON
STAVEBNÍ ÚPRAVY POSLUCHÁRNY m.č. 2.01


ČÍSLO ZAKÁZKY	0624
STUPEŇ	DPS
POČET FORMÁTŮ	9A4
DATUM	ŘÍJEN 2024
MĚŘITKO	

DETAILY


Č. KOPIE	ČÁST	PROFESE	Č.PŘÍLOHY
	D 1.1.	AS	04

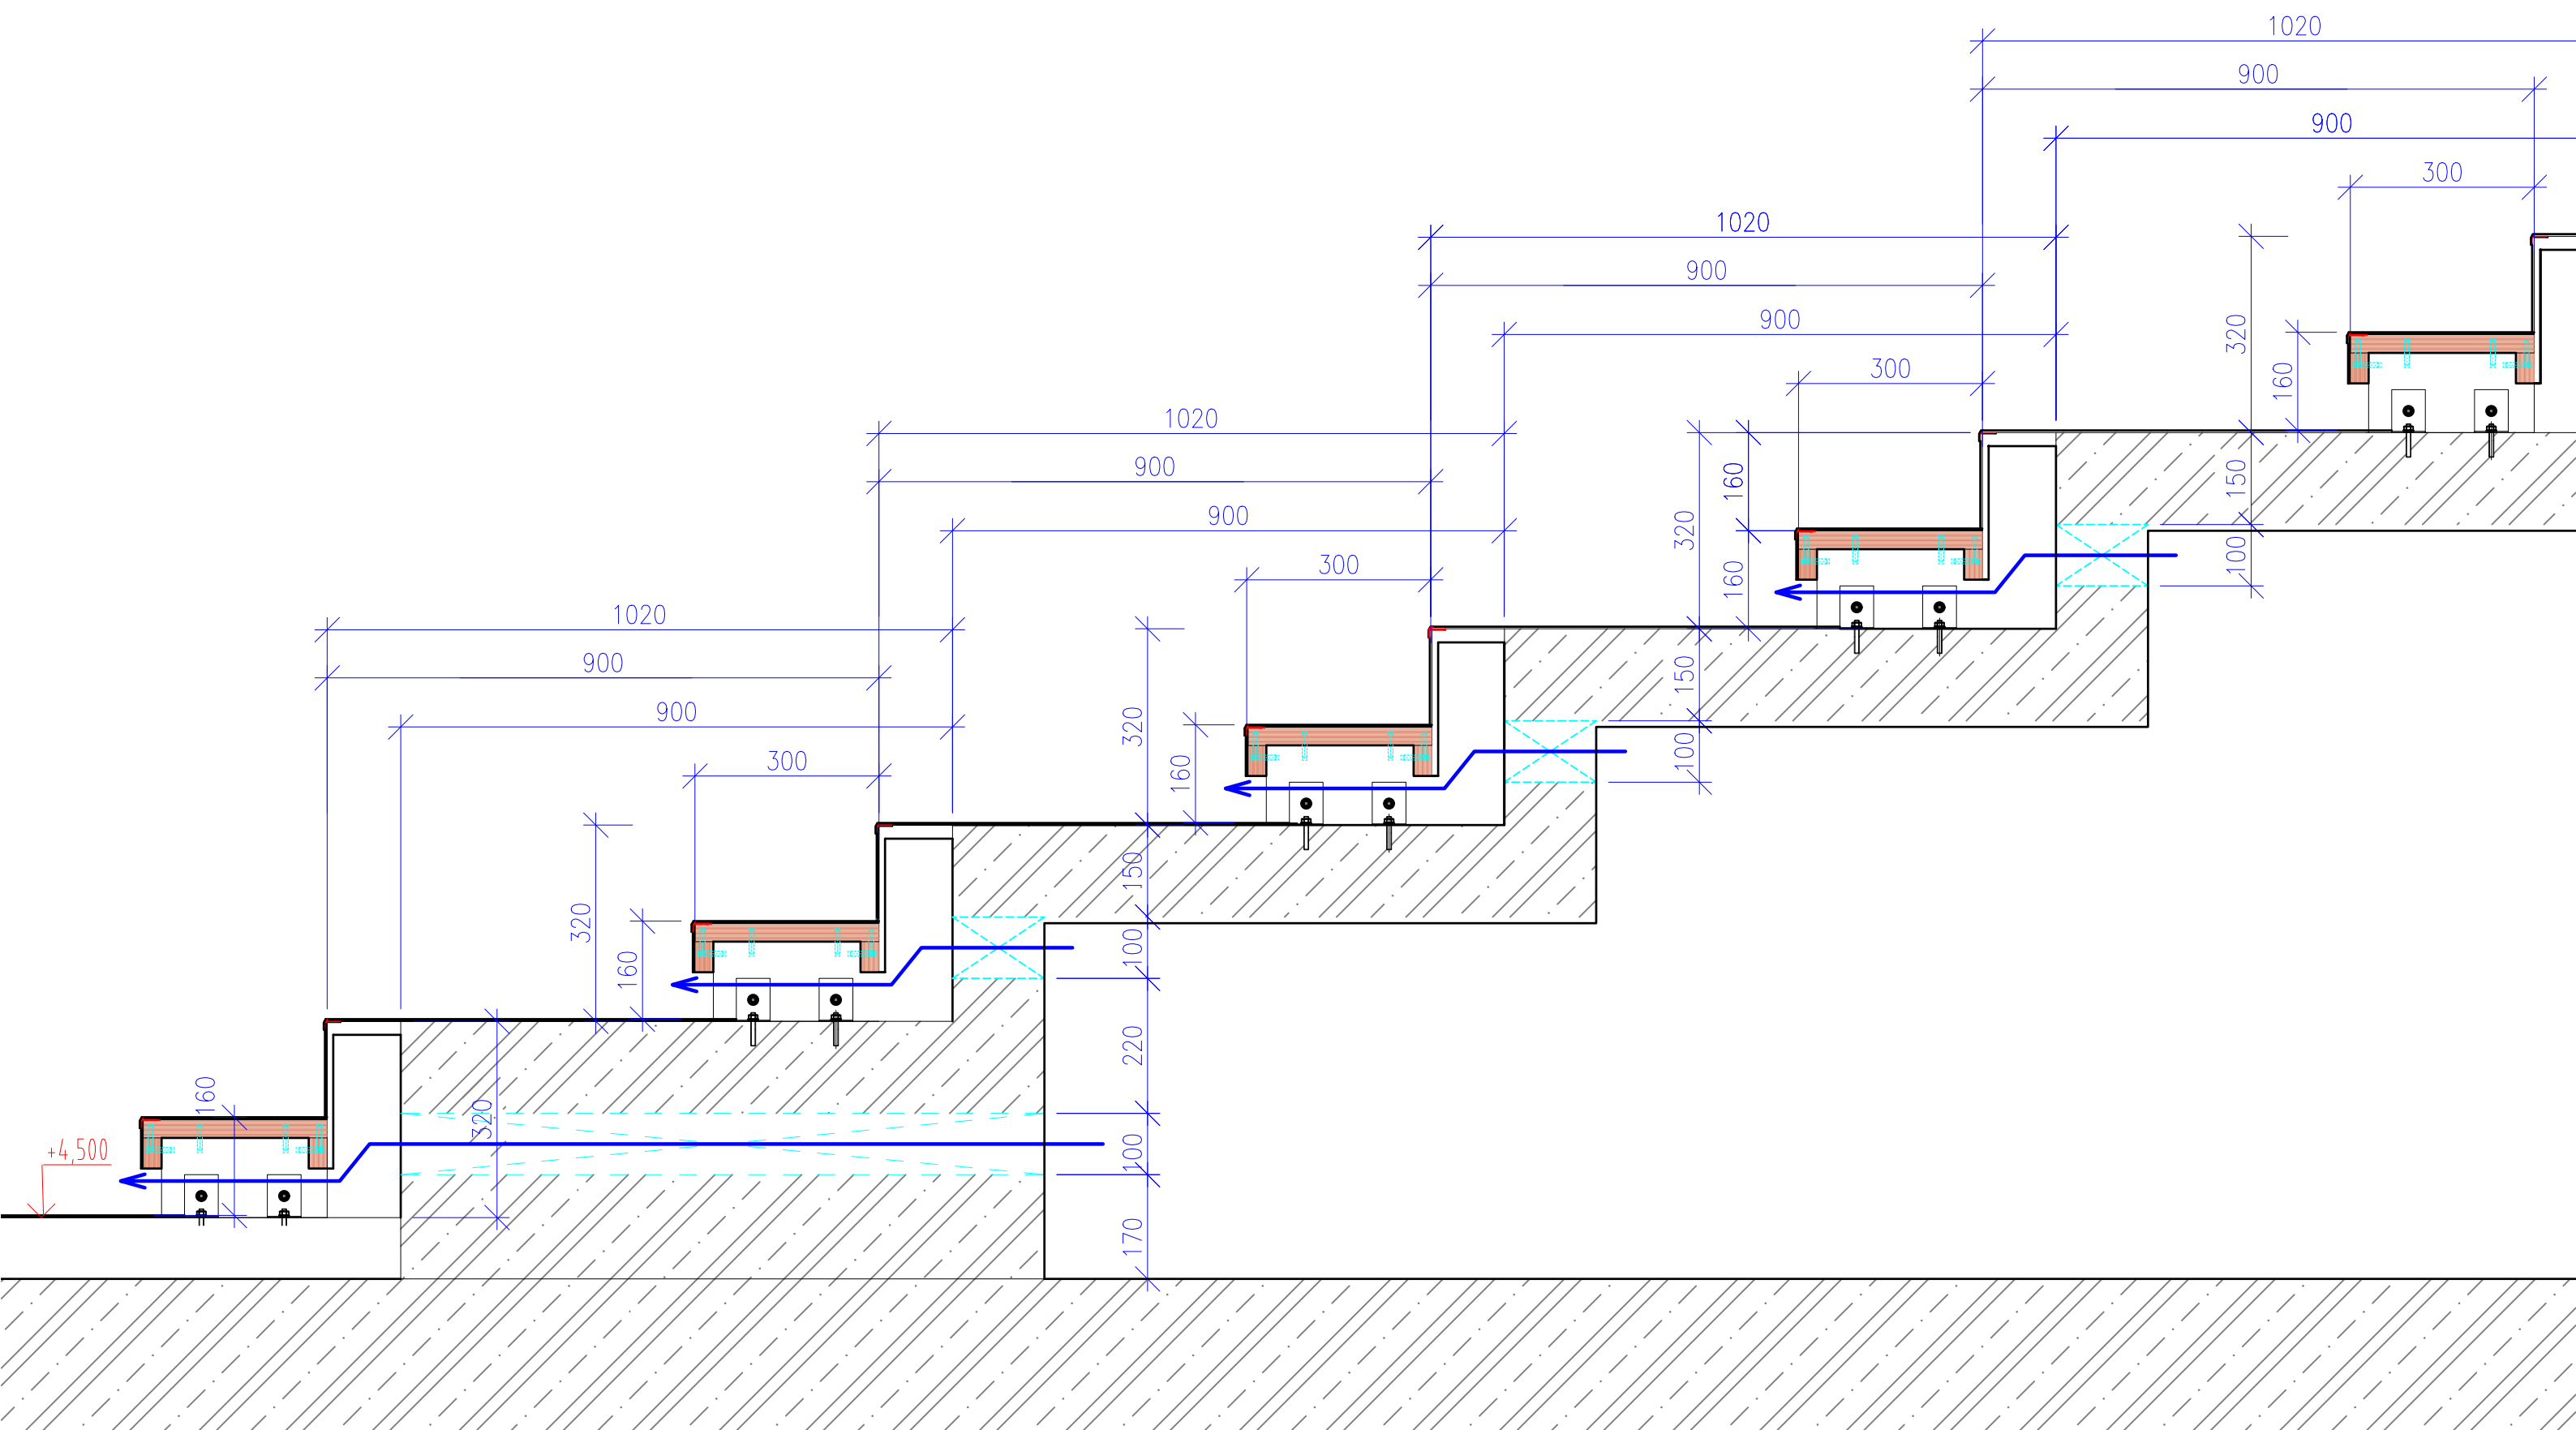


PŘÍČNÝ ŘEZ PODLAHOU POSLUCHÁRNÝ 2.01 M 1:10 DET.01

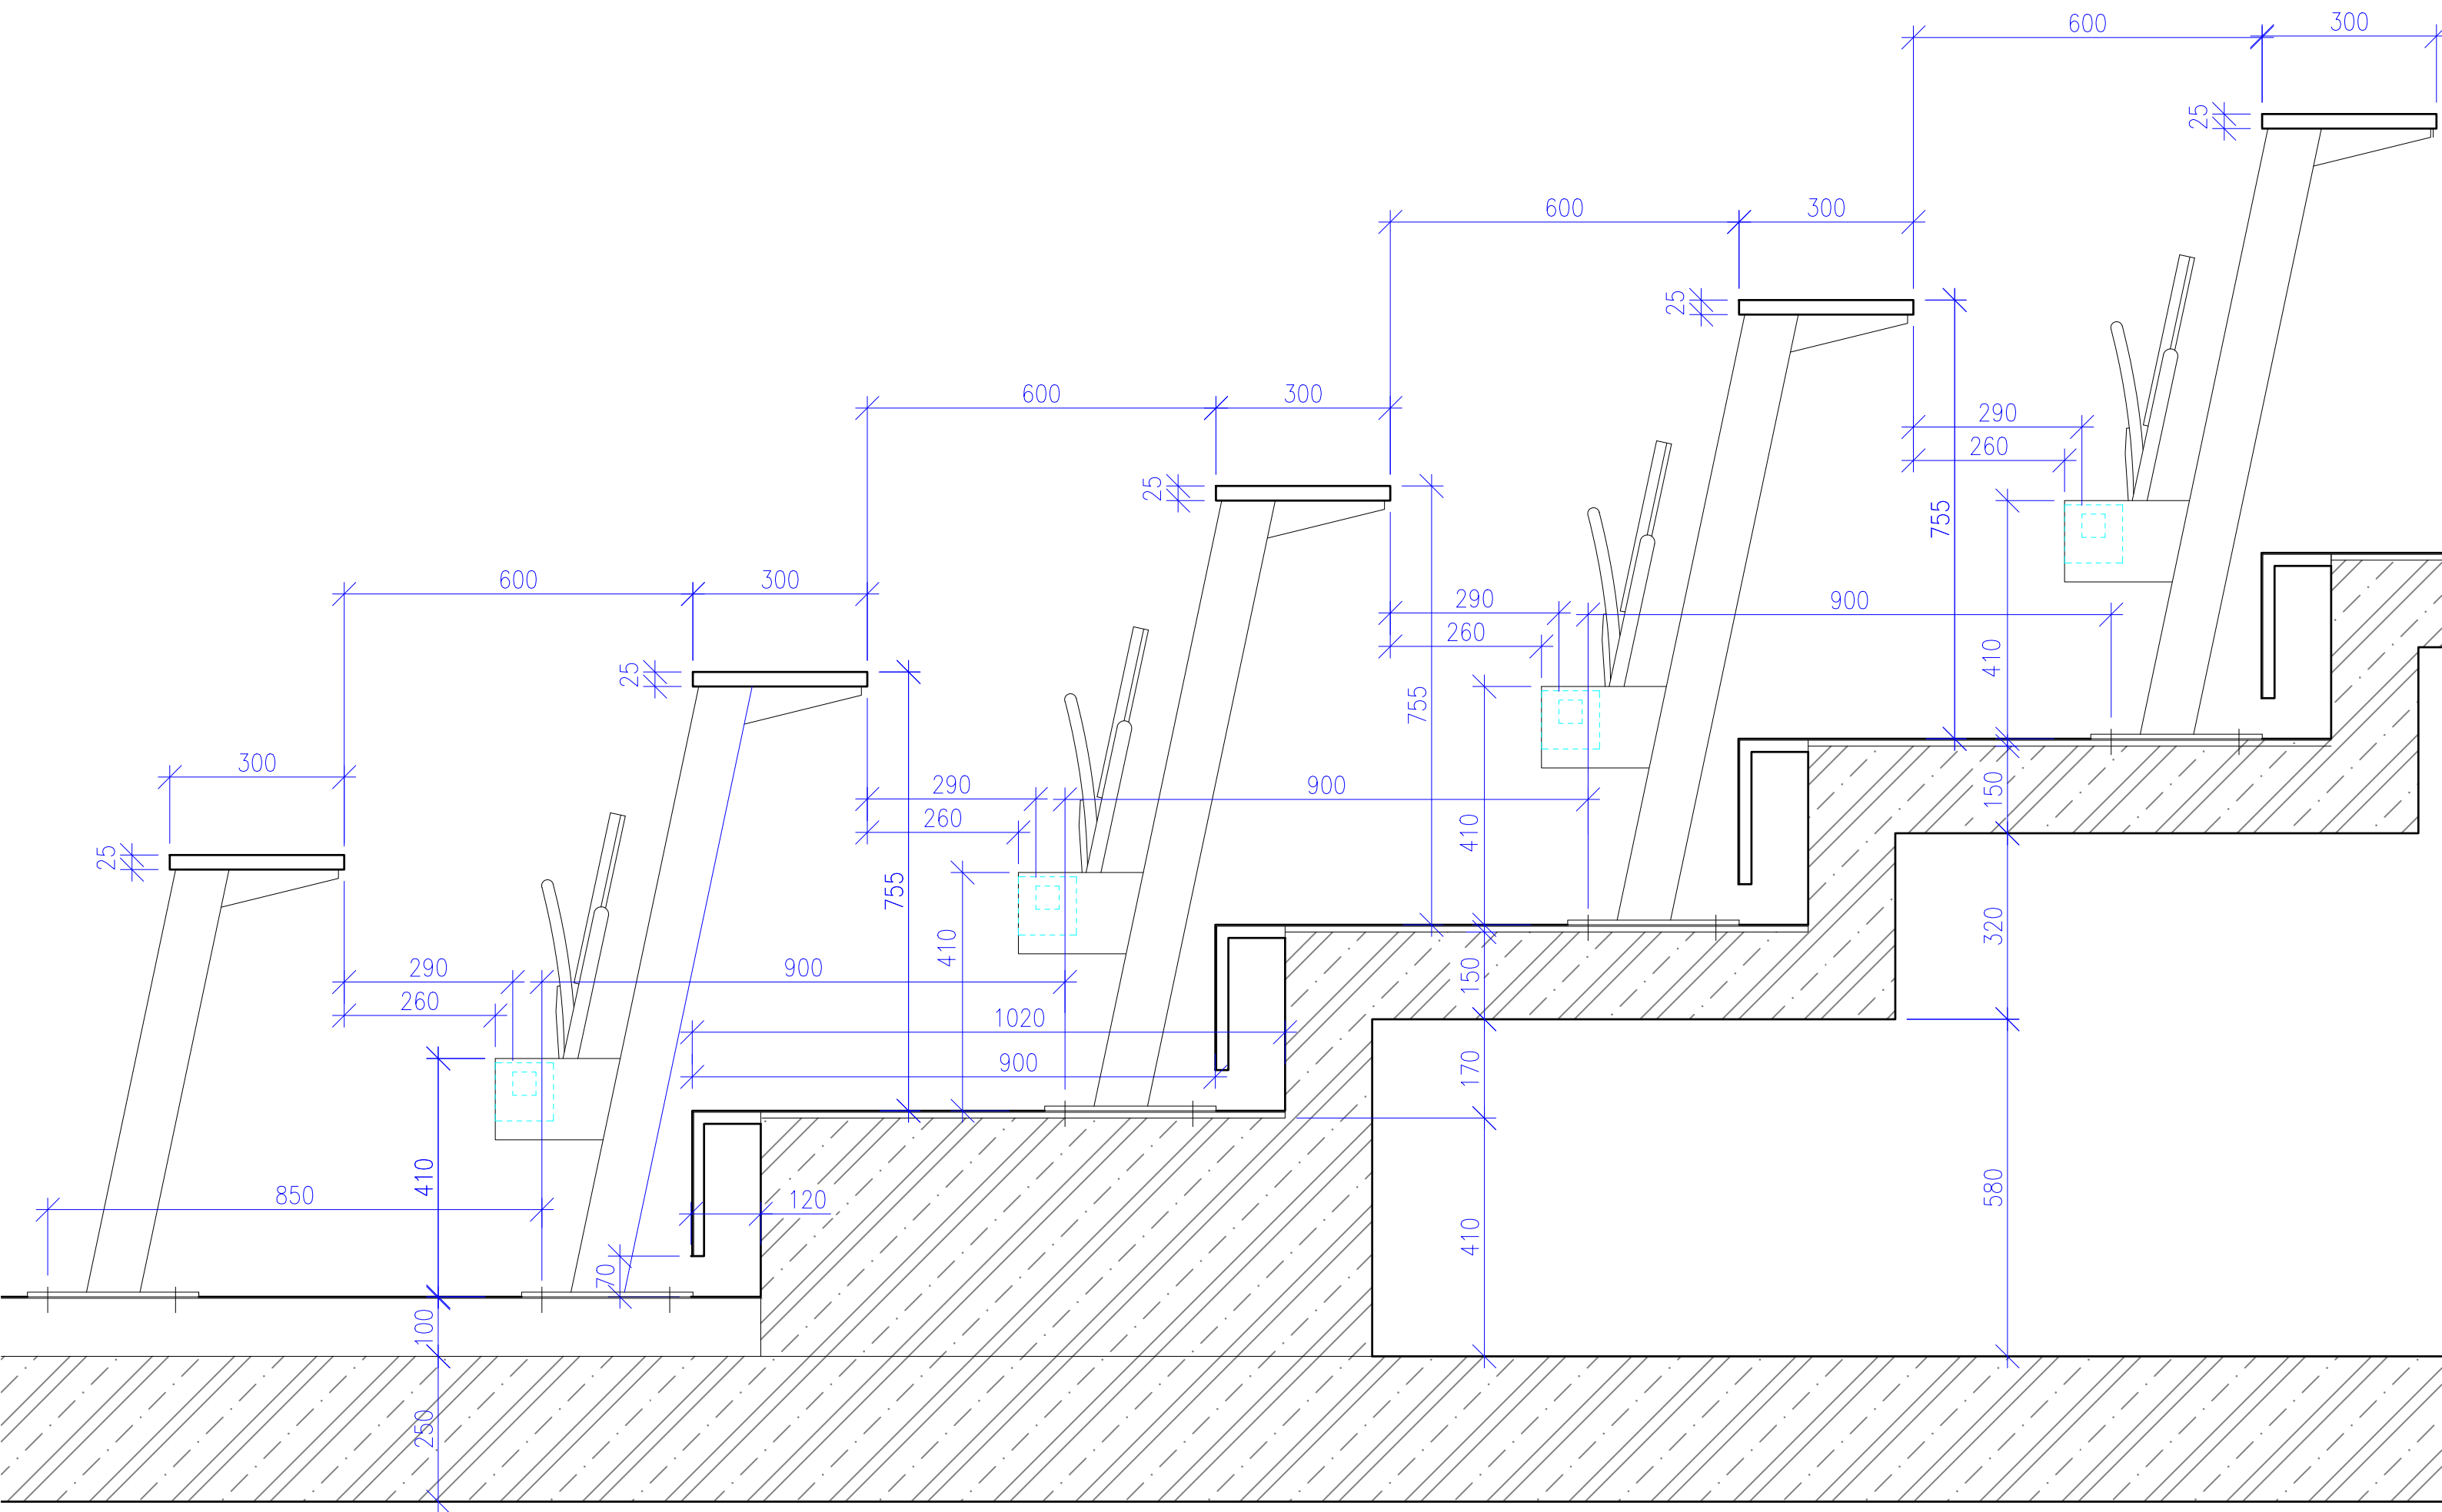


M 1:10 PŘÍČNÝ ŘEZ SEDAČKAMI POSLUCHÁRNÝ 2.01 DET.02

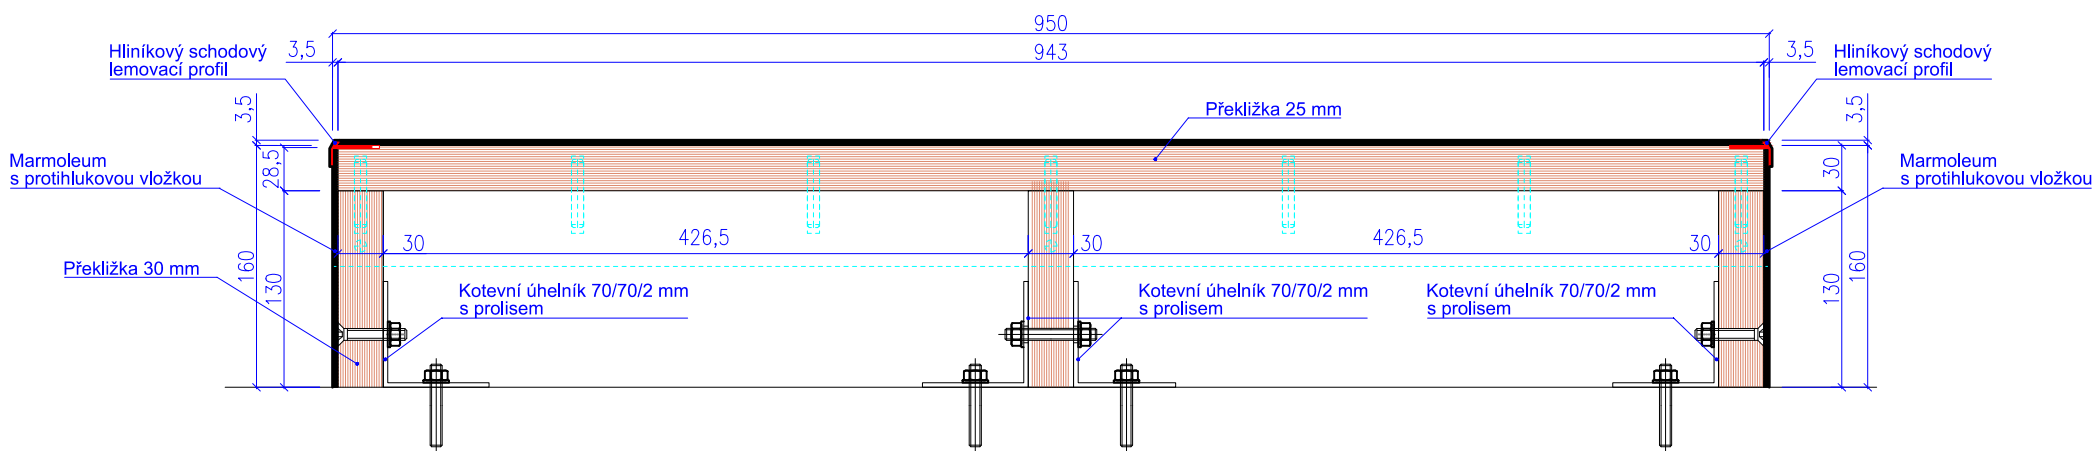


PODÉLNÝ ŘEZ SCHODEM M 1:5

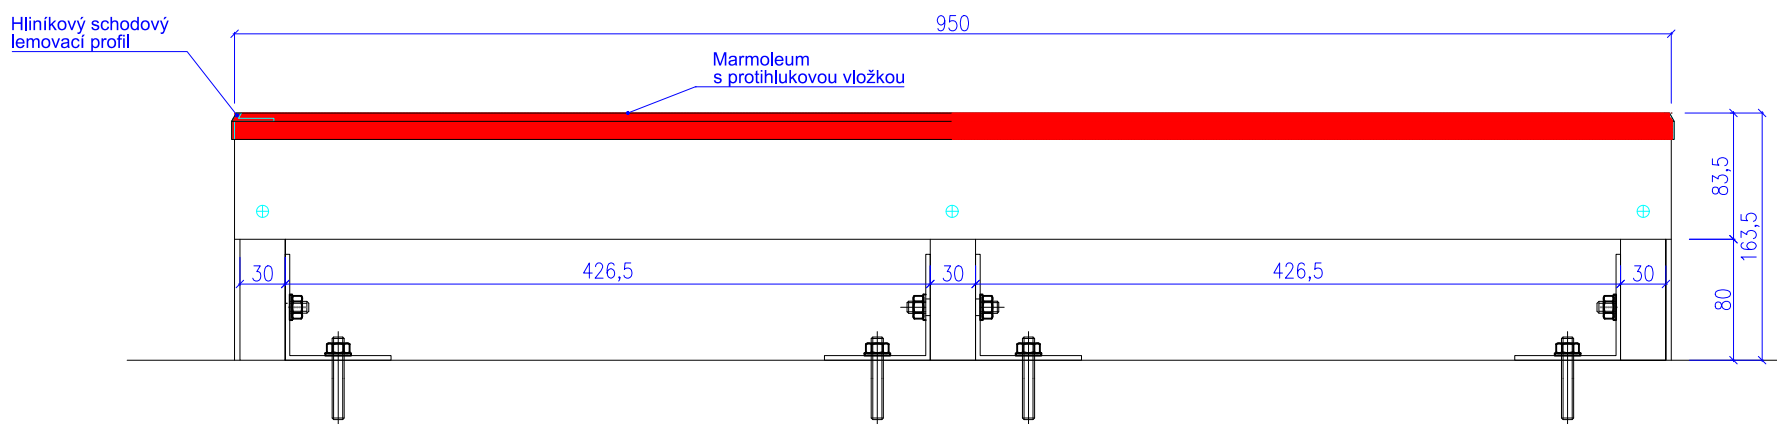

POHLED NA SCHOD M 1:5

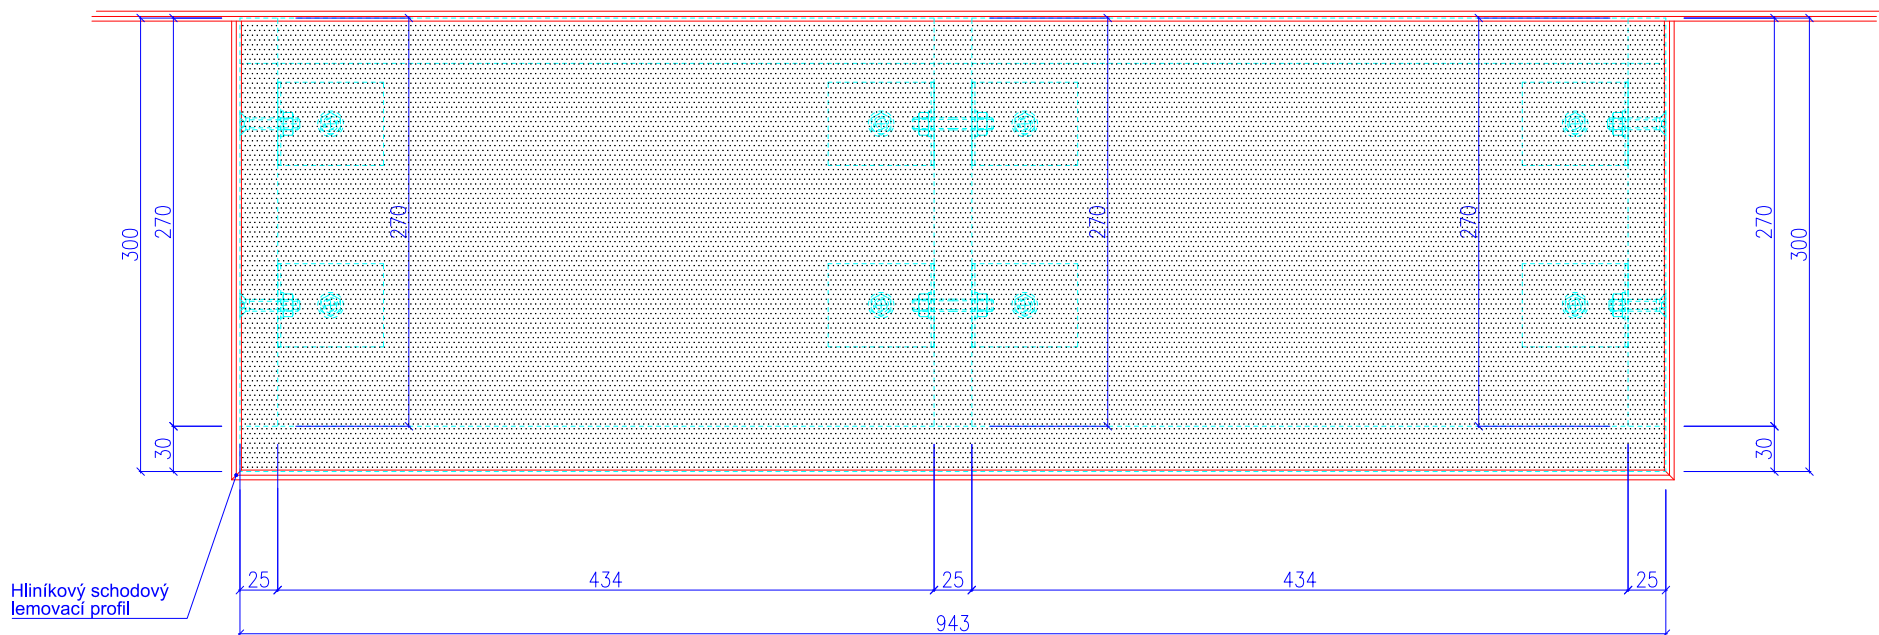

PŮDORYS SCHODU M 1:5

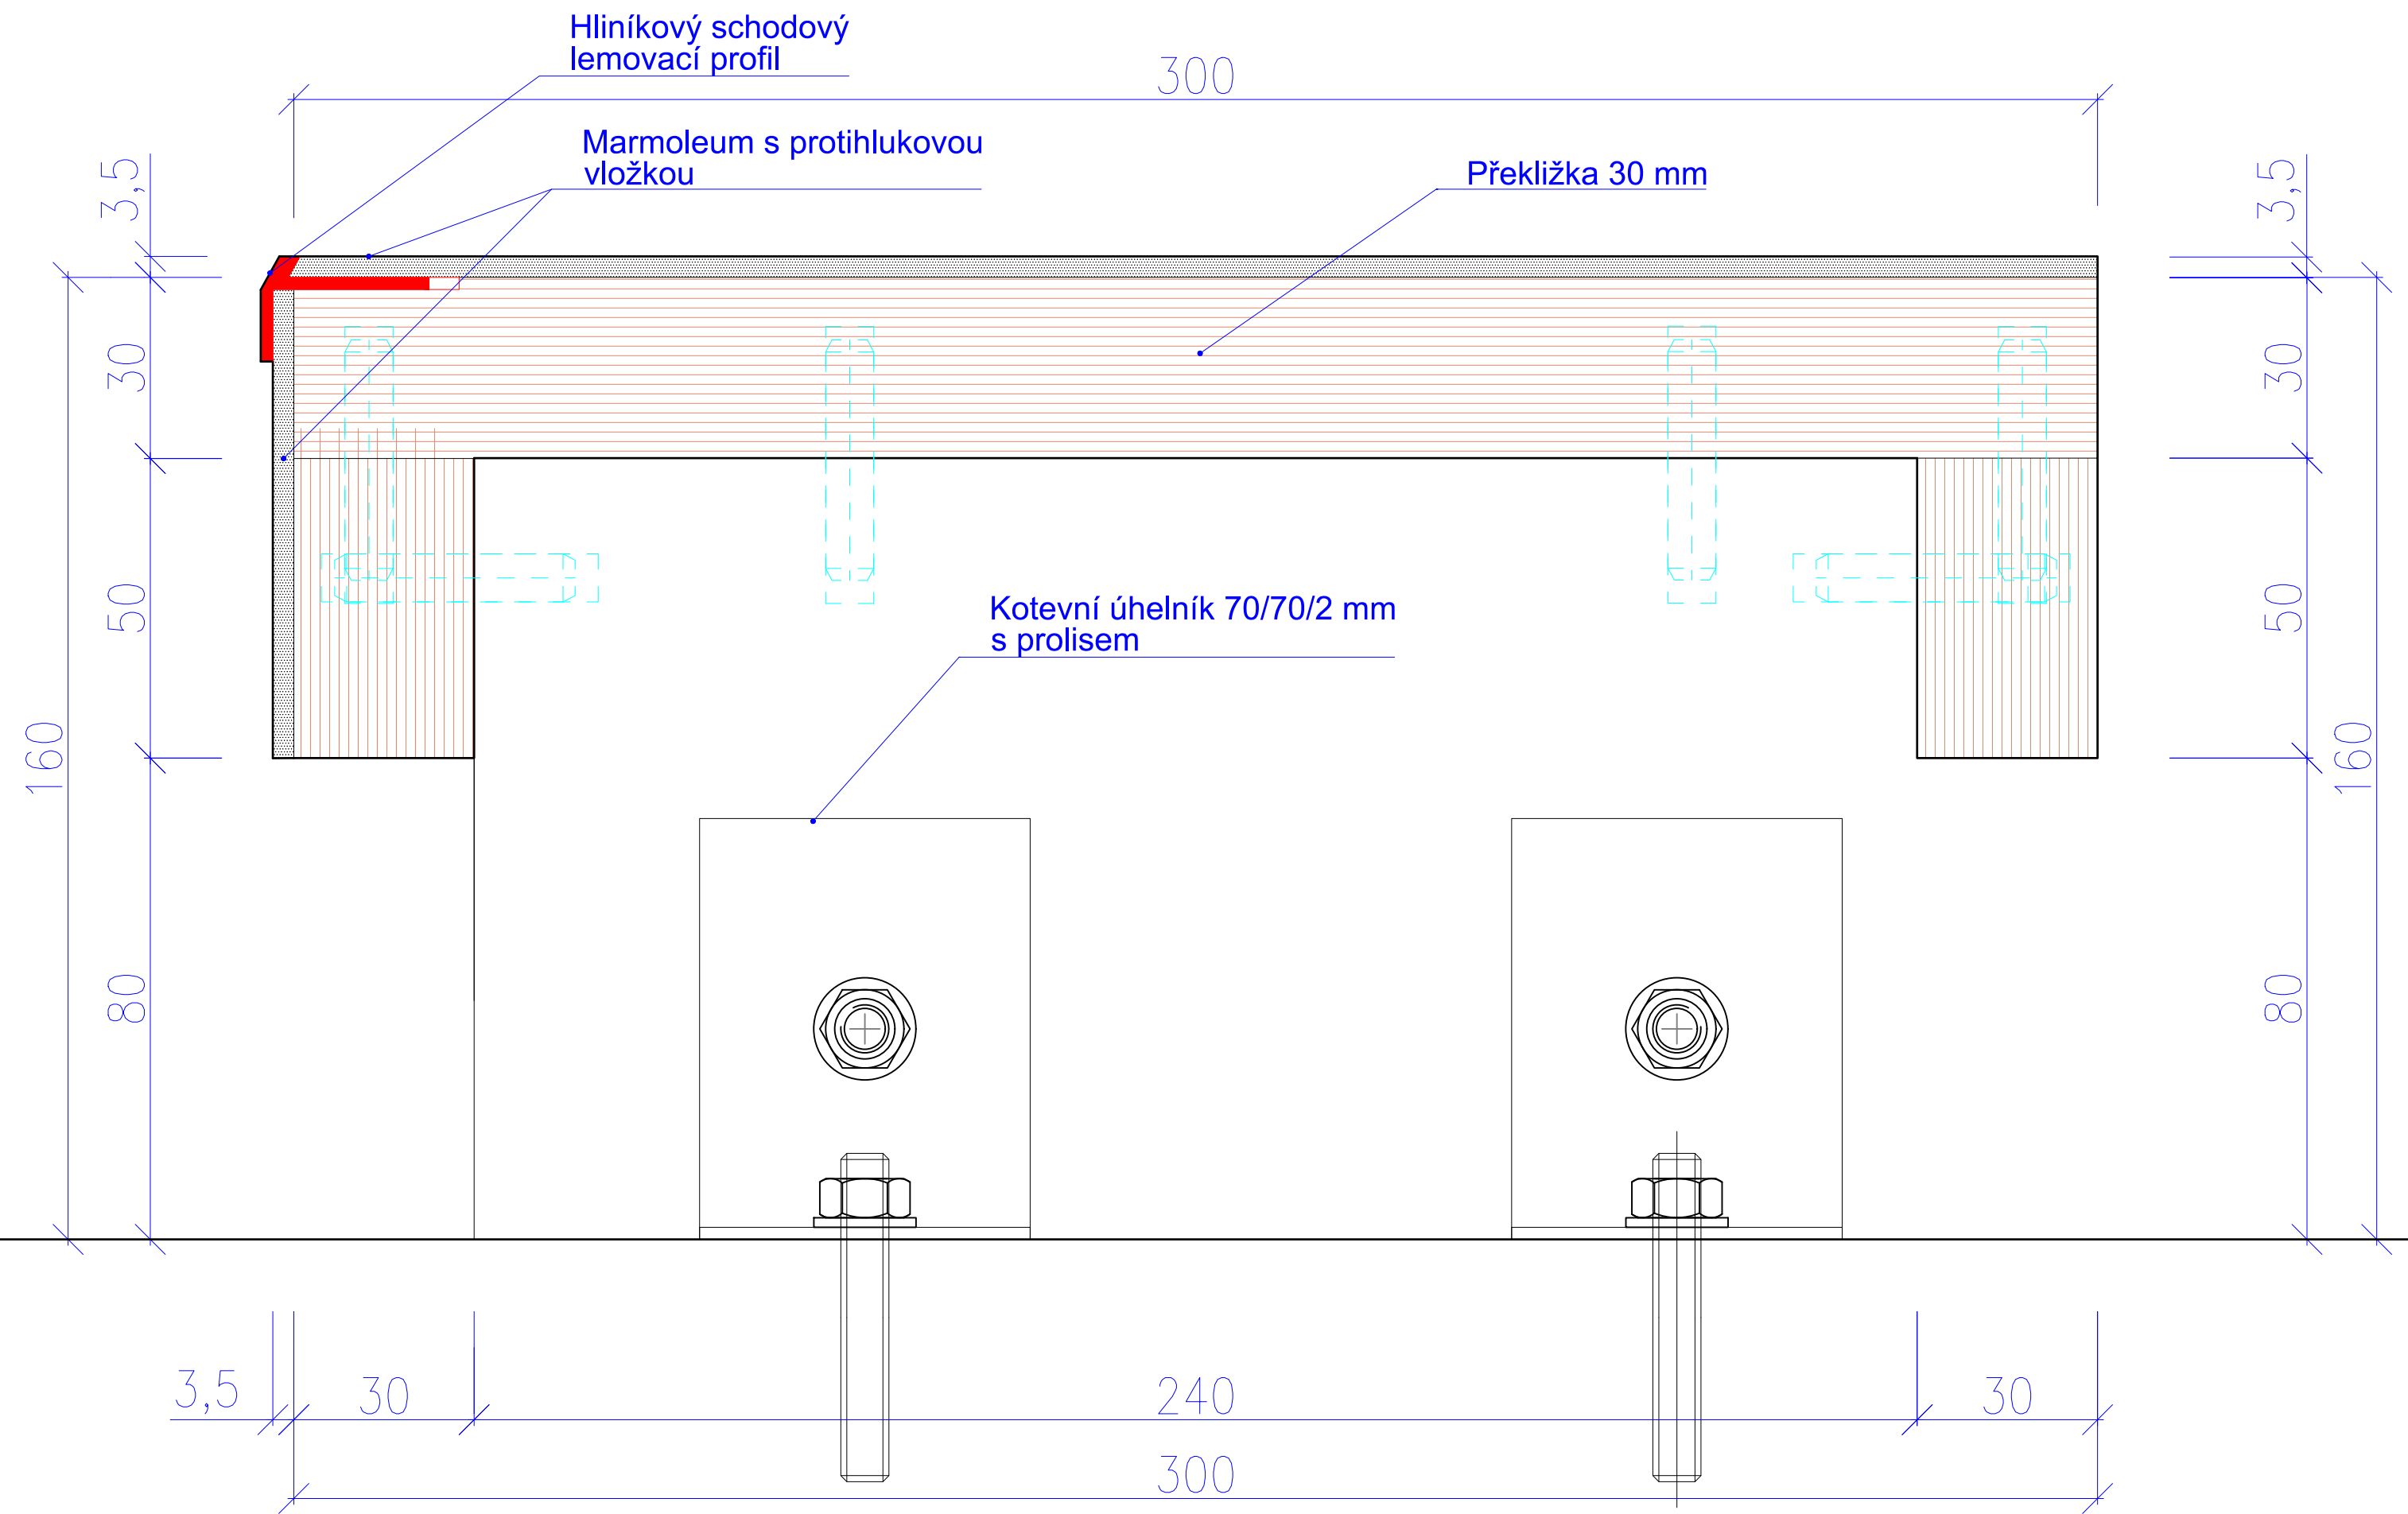

M 1:1
PŘÍČNÝ ŘEZ SCHODEM STŘEDNÍ ULÍČKY DET.04