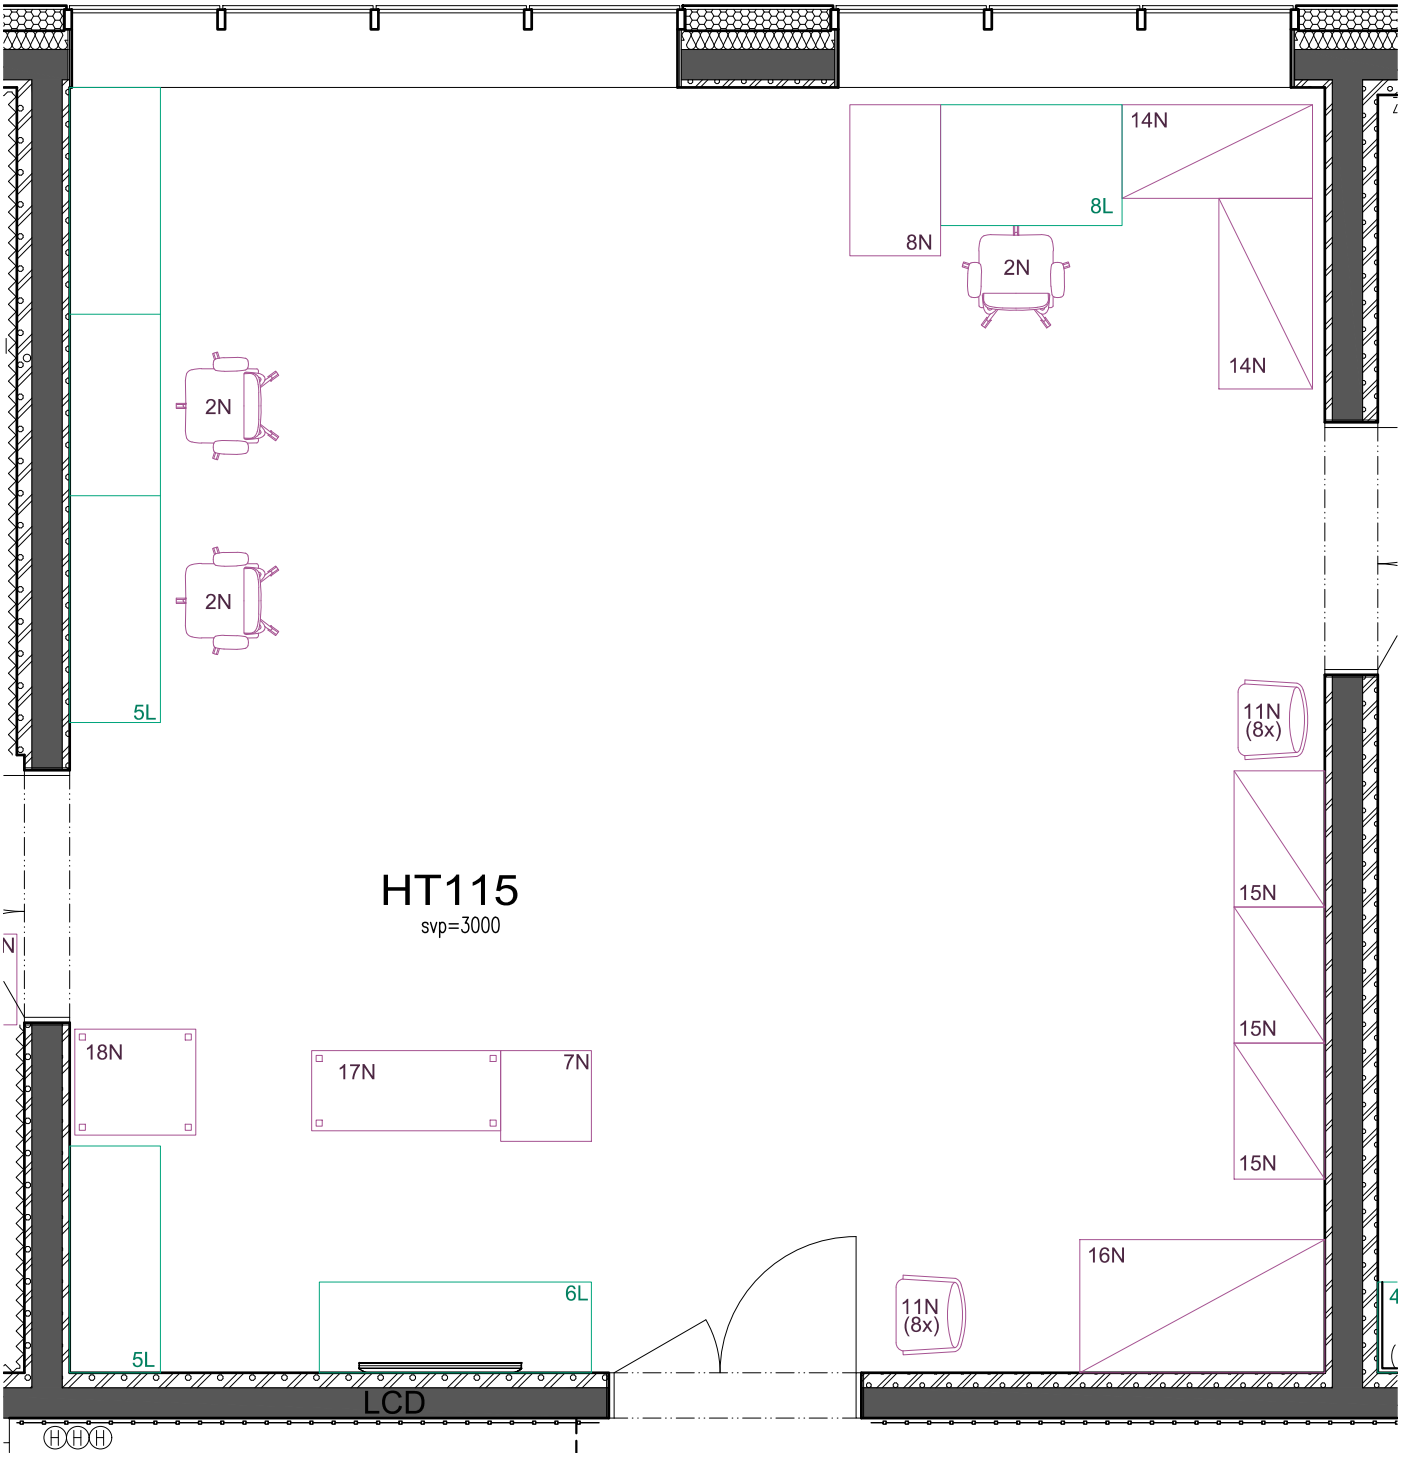

LEGENDA MÍSTNOSTÍ

Č.M.	NÁZEV MÍSTNOSTI	PLOCHA (m²)	PODLAHA	STĚNY	STROP	POZNÁMKA
HT115	VÝUKOVÁ LABORATOŘ OCHRANY DŘEVĚNÝCH MATERIÁLŮ	70.55	P8,P18	S1,S13	R2	-

atelier VV
projekce a inženýring
Gerstnerova 5/658
170 00 Praha 7

MÍSTO STAVBY : KAMÝCKÁ 1176, PRAHA - SUCHDOL parc. č.1627/1
OBJEDNATEL : ČZU V PRAZE, FAKULTA LESNICKÁ A DŘEVAŘSKÁ, KAMÝCKÁ 129, PRAHA - SUCHDOL

ŠÉFPROJEKTANT	PROJEKTANT	VYPRACOVAL
Ing. Vladimír Čapka	Ing. arch. Vít Svoboda	Jaroslav Samuel

NÁZEV AKCE

HIGH-TECH TECHNOLOGICKO - VÝUKOVÝ PAVILON FLD
ZMĚNA VYBAVENÍ LABORATOŘÍ HT004,HT005,HT115

PŮDORYS 1.NP - NÁBYTEK HT115 - nový stav

ČÍSLO ZAKÁZKY	0324
STUPEŇ	DPS
POČET FORMÁTŮ	2 A4
DATUM	ČERVEN 2024
MĚŘÍTKO	1 : 50

Č. KOPIE	ČÁST	PROFESE	Č.PŘÍLOHY
	D 1.5.	INT	05