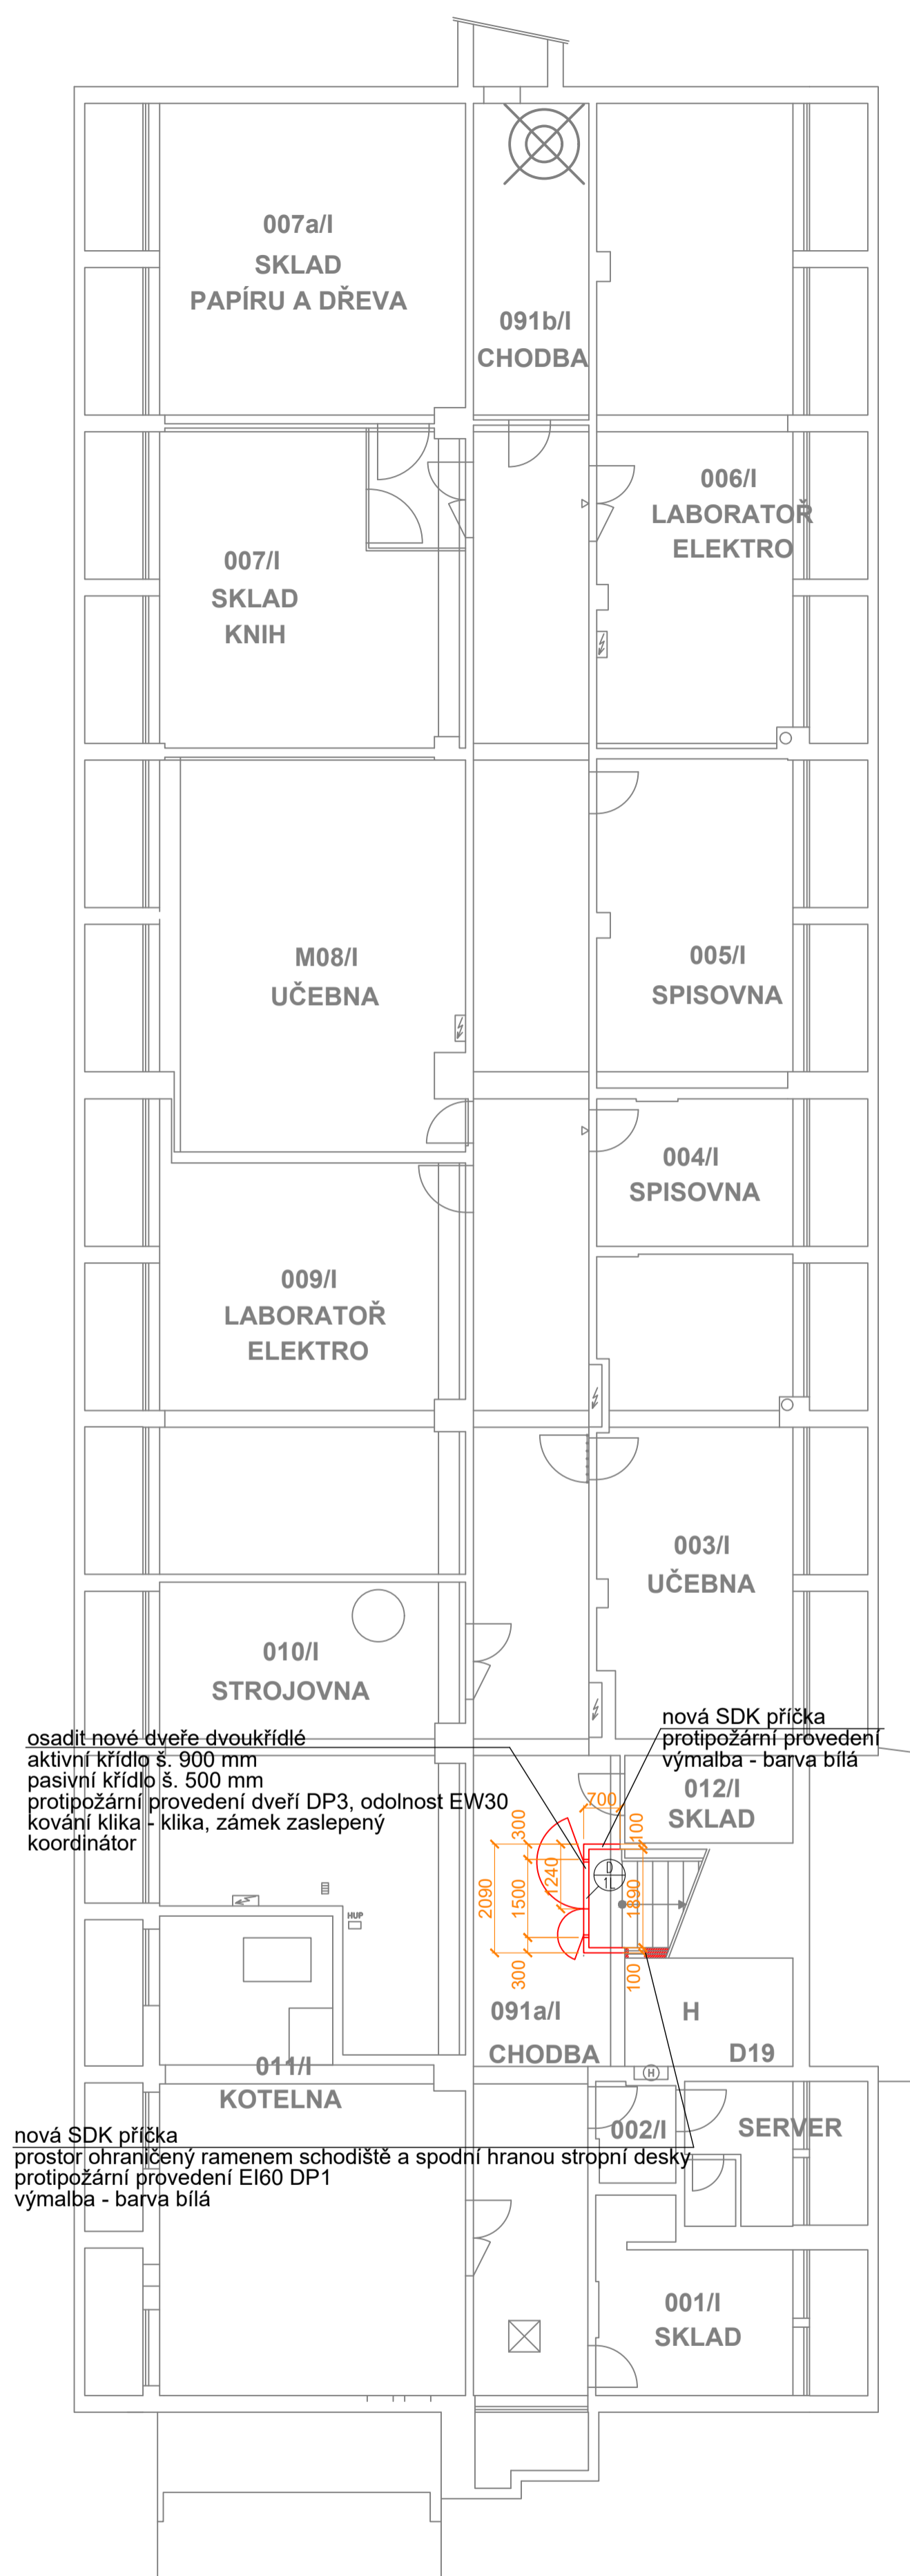
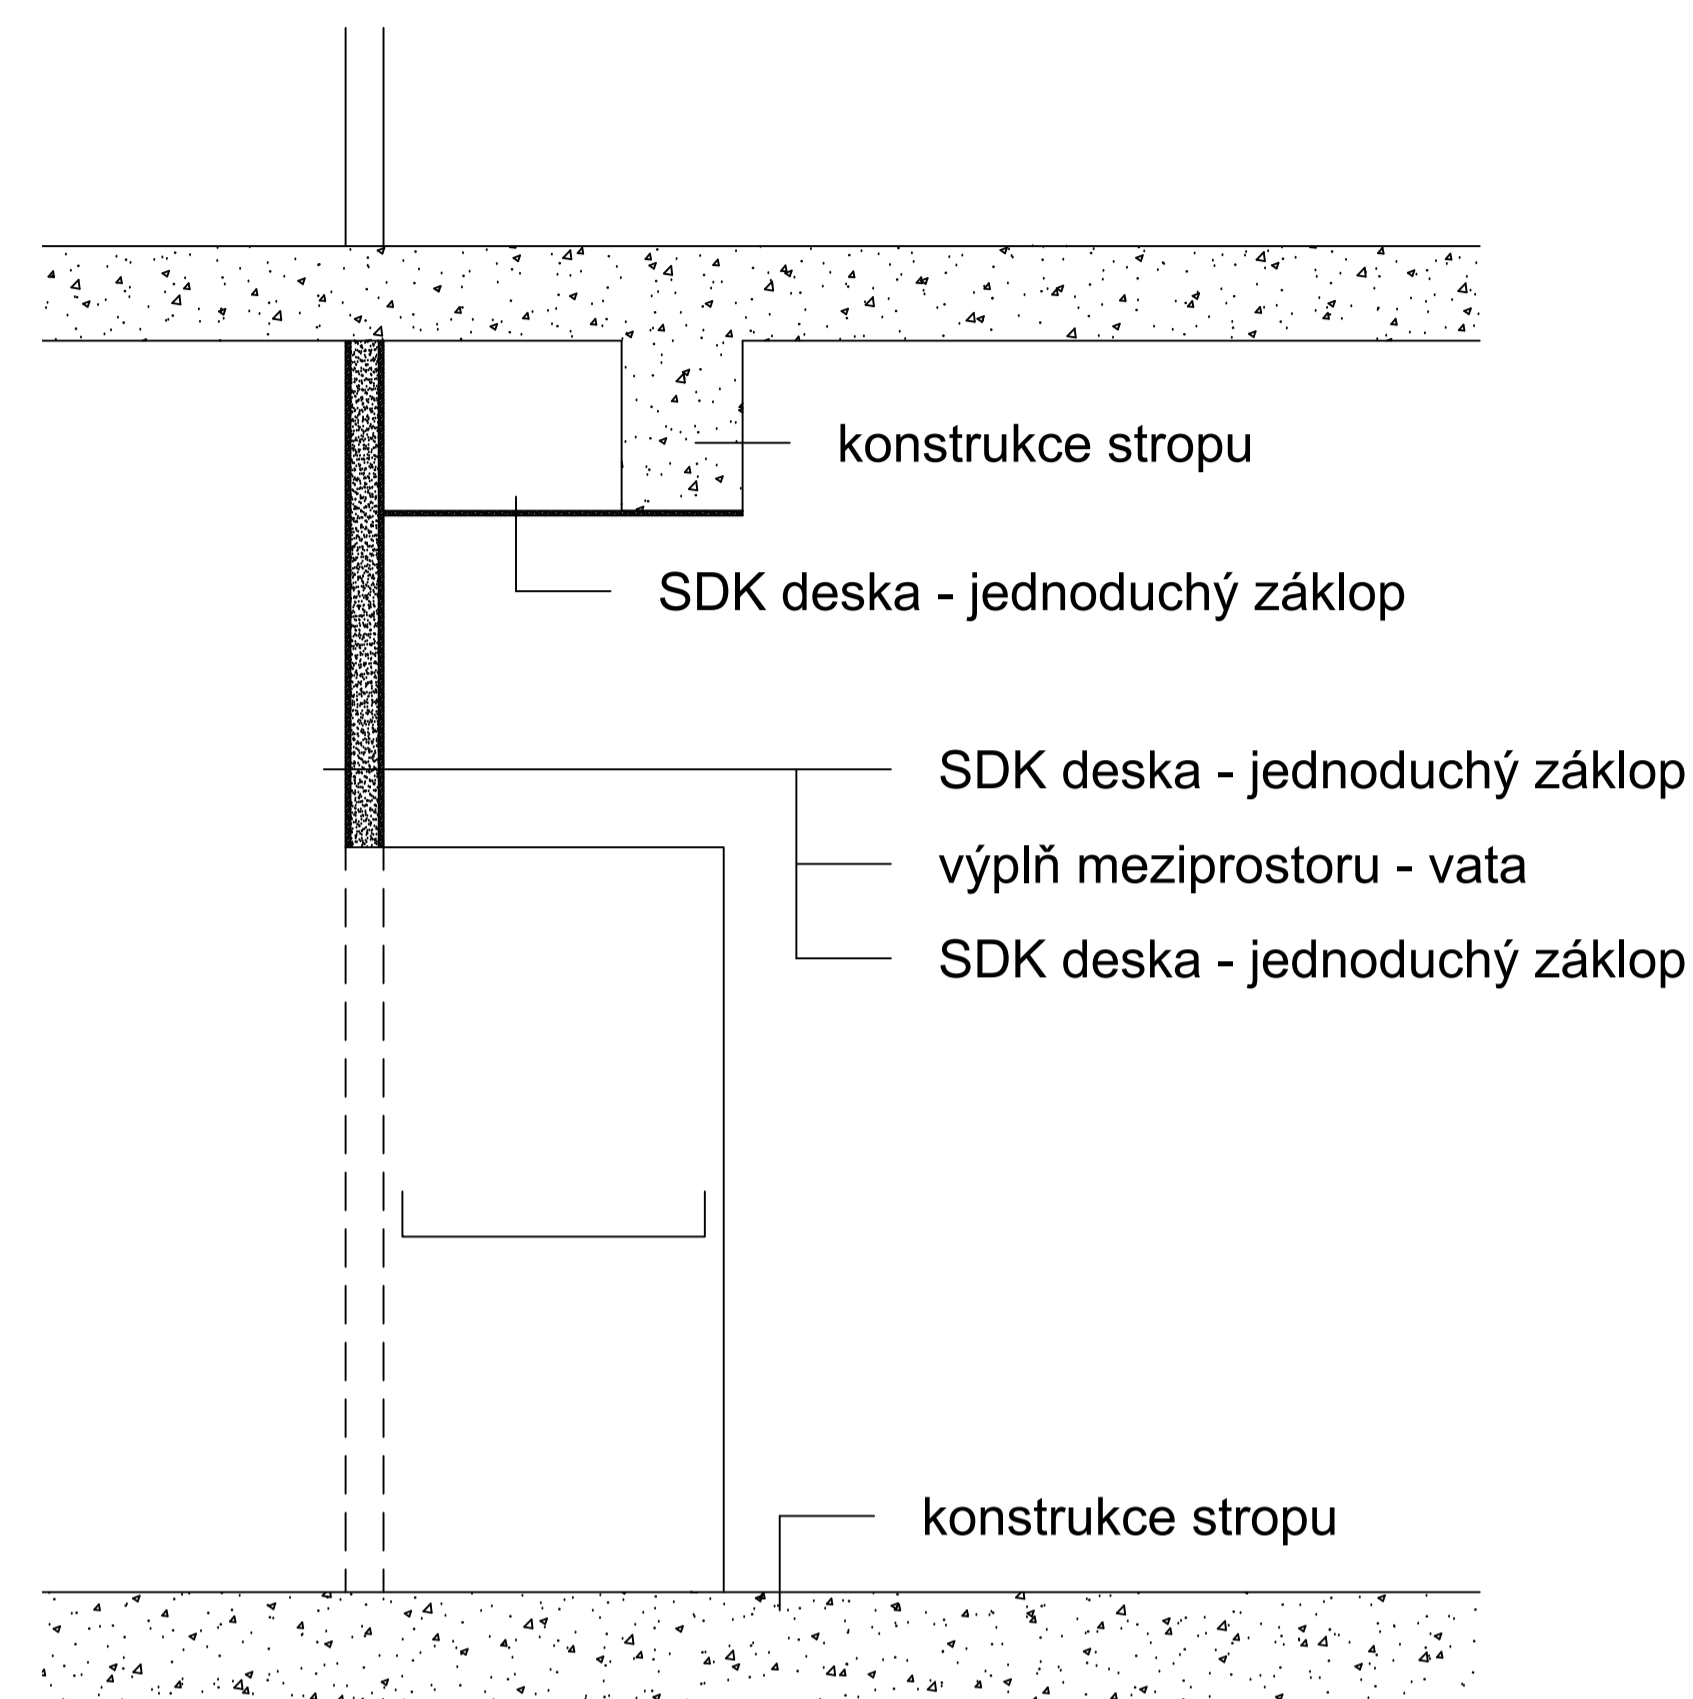



## Typický řez záklopem M1:20

**budova I****budova II**

## budova III

VYPRACOVANÉ		ZODPOVĚDNÝ PROJEKTANT	KONTROLOVANÝ		DODAVATEL
Ing. Tomáš Pour		Ing. Michaela Stáhlavská	Ing. Tomáš Pour		
OBRÁDĚNÍ Česká zemědělská univerzita v Praze, Kamýcká 129, 165 00 Praha 6  INVESTOR Česká zemědělská univerzita v Praze, Kamýcká 129, 165 00 Praha 6  STAVBA TECHNICKÁ FAKULTA ČZU – MODERNIZACE CHODBY  OBRÁD PŮDORYS 1. PP – STAVEBNÍ ÚPRAVY – NOVÝ STAV				ČÍSLO ZÁKAZY	
				DOKUMENTACE	DpPS
				MĚŘÍTKO	1:100
				DATAUM	11/2019
				POČET FORMÁTŮ A4	Bx A4
				NÁZEV SOUBORU	0123_10_PŮDORYS1.dwg
				ČÍSLO VÝRISKU	ČÍSLO PŘÍLOHY
					D.1.2.7

COLSYS s.r.o. – BUDĚJOVSKÁ 100 – 272 03 KLADNO – ČESKÁ REPUBLIKA  
 TELEFON: +420 312 278 111 – FAX: +420 312 247 982 – E-MAIL: [info@colsys.cz](mailto:info@colsys.cz)  
 IČ: 14709634 – DIČ: CZ14709634 – ÚČETNÍ SYSTÉM V PRAZE, ČD, Č. A. S. 92  
 BANKOVNÍ SPOJENÍ: UNICREDIT BANK CZECH REPUBLIC a.s., ÚČETNÍ ČÍSLO 0200240090/2700

SYSTÉM MANAGEMENTU KVALITY ČSN EN ISO 9001  
 SYSTÉM ENVIRONMENTÁLNÍHO MANAGEMENTU ČSN EN ISO 14001  
 SYSTÉM MANAGEMENTU BEZPEČNOSTI A ZDRAVÍ PRÁCE ČSN EN ISO 45001  
 OVOŠENÍ ČESKÉHO OBRANNOHO STANDARDU ČOS 051622 (AOP 2114)