

Rektorát 1.NP - Velín

MrGUARD Dohledové pracoviště
Velín Rektorát (stávající)

PC D.

KL 11

ovládací klávesnice
Velín Rektorát (stávající)

BUS 1

Rektorát 1.PP


ústředna PZTS
1.PP, Rektorát (stávající)

GALAXY 520

ZDROJ PZTS

Kolektor

Kolektor

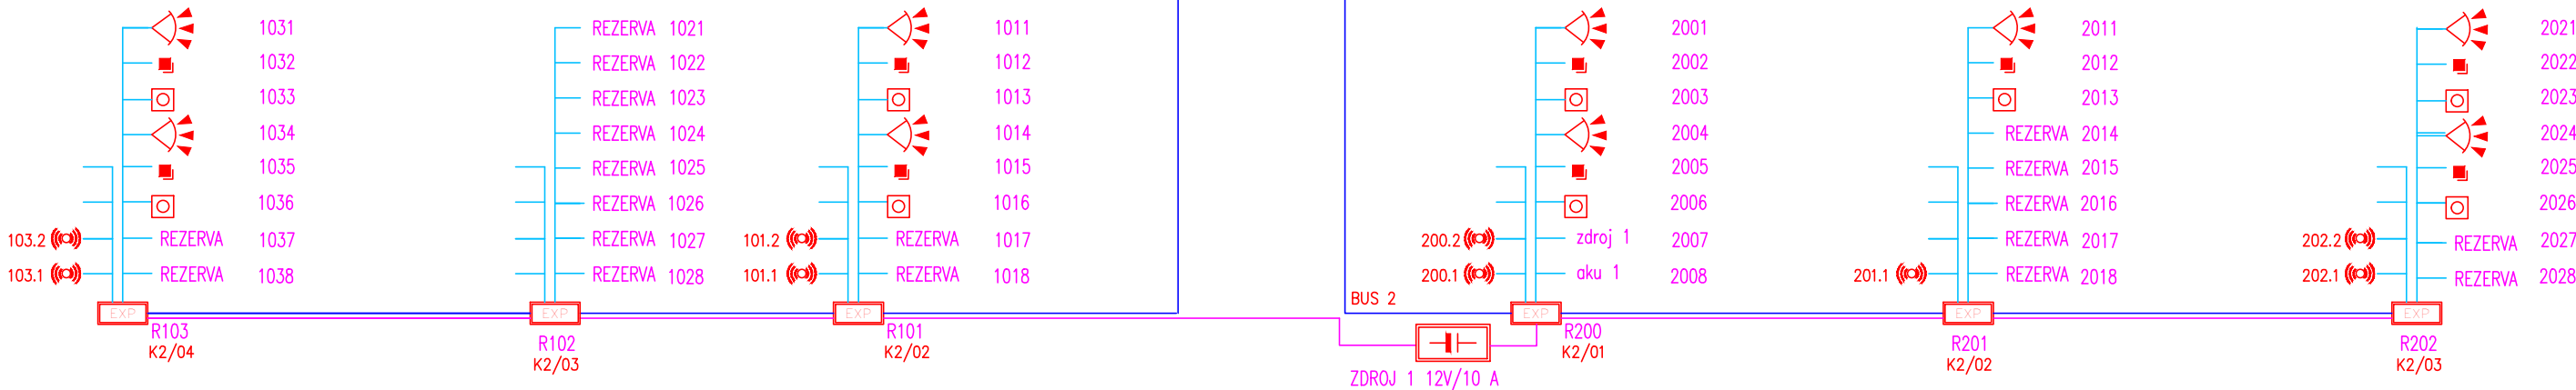

Legenda prvků PZTS

- PZTS ÚSTŘEDNA PZTS
- ZÁLOHOVANÝ ZDROJ ZÁLOHOVANÝ ZDROJ
- EXP EXPANDER
- ITK INTERNÍ TEL. KOMUNIKÁTOR
- KM KOMUNIKAČNÍ MODUL – ETHERNET
- KLÁVESNICE KLÁVESNICE
- PIR DETEKTOR PIR DETEKTOR
- MAGNETICKÝ SNÍMAČ MAGNETICKÝ SNÍMAČ
- LED TABLO (INDIKACE STAVU PODSYSTÉMŮ) LED TABLO (INDIKACE STAVU PODSYSTÉMŮ)
- AKUSTICKÁ SIGNALIZACE AKUSTICKÁ SIGNALIZACE
- kabel sběrnice (J–Y(St)Y 5x2x0,8) kabel sběrnice (J–Y(St)Y 5x2x0,8)
- kabel napájení (CYKY–0 2x2,5) kabel napájení (CYKY–0 2x2,5)
- kabel čidel (SYKFY 3(5)x2x0,5) kabel čidel (SYKFY 3(5)x2x0,5)
- R100 HW adresa koncentrátoru v ústředně PZTS
- K 1/01 Koncentrátor na sběrnici č.1/pořadové číslo 1

VYPRACOVAL Jan Mišičko	ZODPOVĚDNÝ PROJEKTANT Ing. Martin Vlk	KONTROLOVAL Ing. Martin Vlk	DODAVATEL COLSYS	
OBJEDNATEL ČŽU v Praze, Kamýčká 129, 165 00 Praha – Suchdol			ČÍSLO ZAKÁZKY OP241201629/719	
INVESTOR ČŽU v Praze, Kamýčká 129, 165 00 Praha – Suchdol			DOKUMENTACE DPS	
STAVBA Zabezpečení kolektoru – Etapa 1, Areál ČŽU Suchdol			MĚŘITKO –	
OBSAH PZTS – Poplachová zabezpečovací a tísňová signalizace BLOKOVÉ SCHÉMA PZTS			DATUM 10/2024	
			POČET FORMÁTŮ A4 3x A4	
			NÁZEV SOUBORU PZTS_CŽU_Kolektor_BS.dwg	
			ČÍSLO VÝTISKU	ČÍSLO PŘÍLOHY PZTS.12
COLSYS s.r.o. – BUŠTĚHRADSKÁ 109 – 272 03 Kladno – ČESKÁ REPUBLIKA TELEFON: +420 312 278 111 – FAX: +420 312 247 982 – E-Mail: kladno@colsys.cz IČO: 14799634 – DIČ: CZ14799634 – OR: MĚSTSKÝ SOUD V PRAZE, ODD. C, VL. 902 BANKOVNÍ SPOJENÍ: UNICREDIT BANK CZECH REPUBLIC a.s., ČÍSLO ÚČTU 0200240009/2700				
SYSTÉM ENVIRONMENTÁLNÍHO MANAGEMENTU ČSN EN ISO 14001 SYSTÉM MANAGEMENTU BEZPEČNOSTI A OCHRANY ZDRAVÍ PŘI PRÁCI OHSAS 18001 OSVĚDČENÍ ČESKÉHO OBHRANNÉHO STANDARDU ČOS 051622 (AQAP 2110)				